


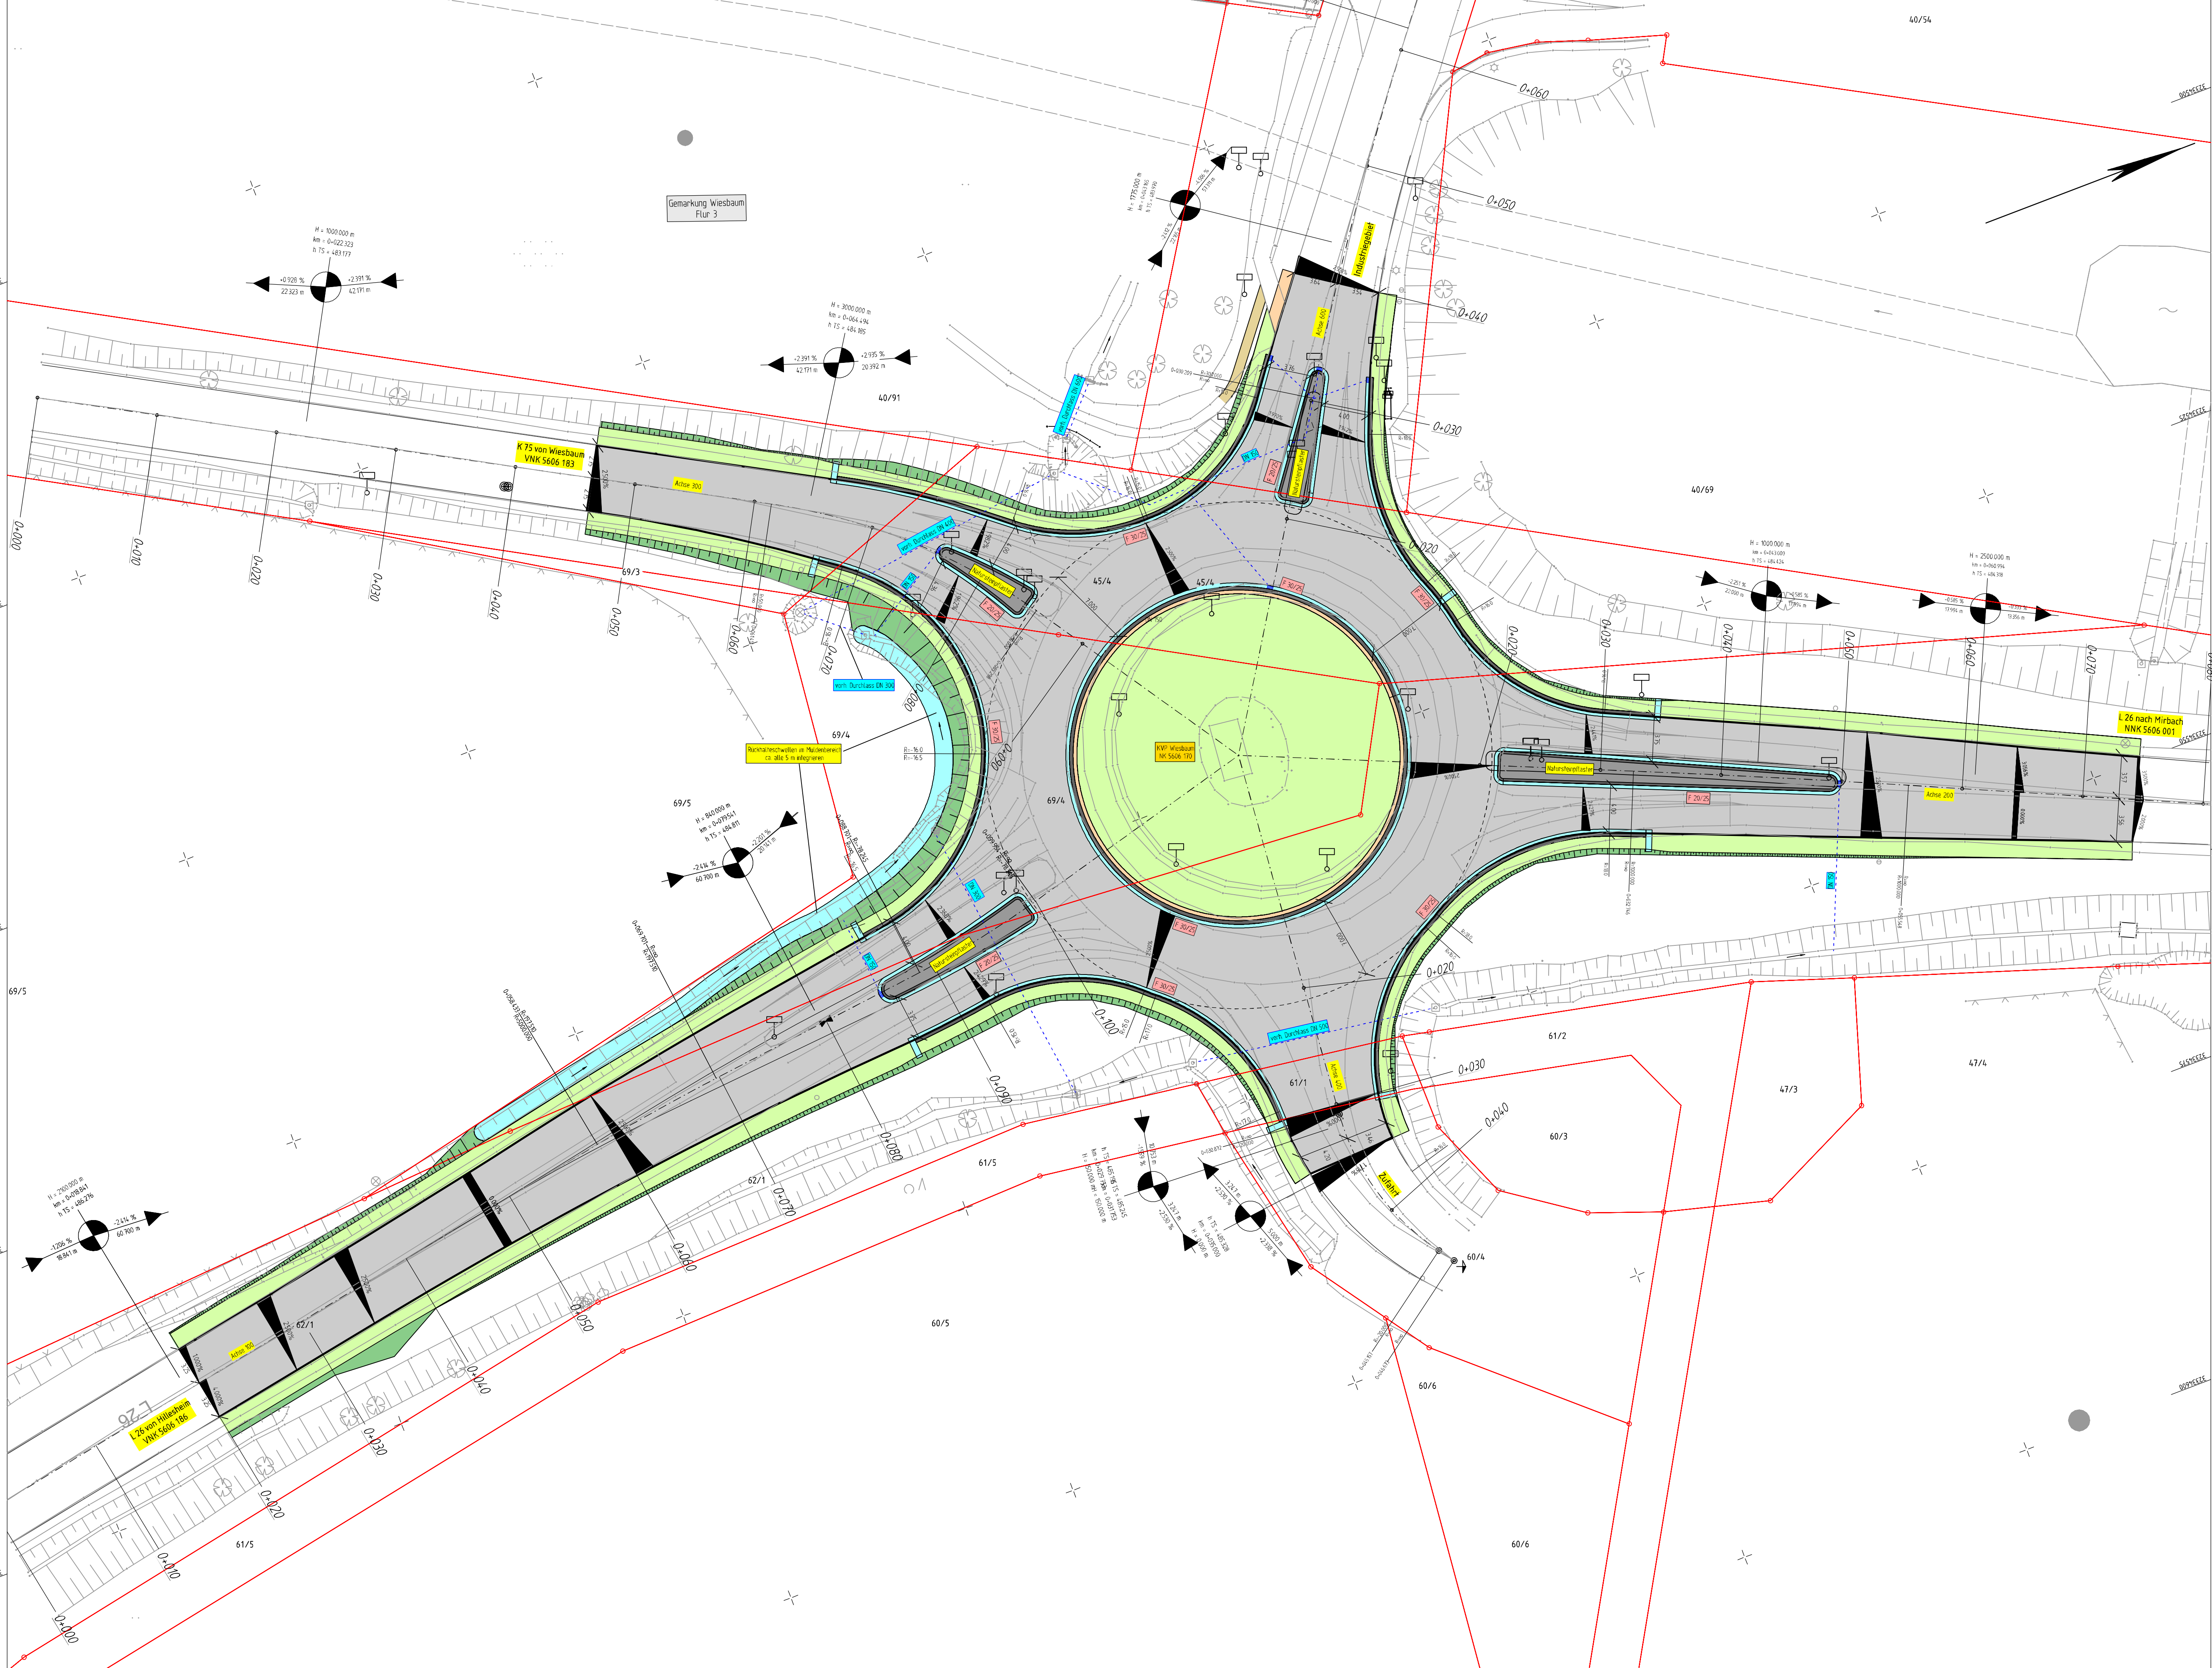

Zeichenerklärung

Planung

- Einschnittsböschung
- Mulde mit Fließrichtung / Versickerung
- Fahrbahn mit Achse und Fahrstreifenaufteilung
- Bankett
- Dämmböschung
- Stützmauer neu
- Stützmauer vorhanden
- Bahnversorgungsweh/ Angleichung
- Straßennebenflächen
- Gehweg
- Geh- und Radweg
- Brückenkappe

Immissionsschutz

- Lärmschutzwand
- Lärmschutzwall
- Objekt-Nr. ohne / mit Grenzwertüberschreitung
- Gebäudeselten mit Grenzwertüberschreitungen
- Außenwohnbereich ohne / mit Grenzwertüberschreitung (B = Balkon, T = Terrasse, F = Freisitz)

Sonstiges

- freizuhaltenes Sichtfeld
- Baumfällung
- Baufeldgrenze
- Rückbaufäche
- Rückbaustrecke

Versorgungseinrichtungen

- vorhanden
- geplant
- Trinkwasserleitung
- Gasleitung
- E-Freileitung
- E-Leitung
- Fernmeldekabel

Entwässerung

- vorhanden
- geplant
- Regenwasserleitung DN 300 mit Angabe von Fließrichtung, Länge und Gefälle
- Straßenablauf mit Anschlussleitung
- Prüfschacht

- Neigungsbrechpunkt mit Angabe von Ausrundungshalbmesser, Längsneigung und Abstand zum nächsten Neigungsbrechpunkt
- Gradientenhochpunkt
- Gradiententiefpunkt
- geplanter Gebäudeabbruch
- Gebäude bereits abgebrochen

Regelungsverzeichnis

- 12 Nr. im Regelungsverzeichnis

Verwaltung

- Flurgrenze
- Flurstücksgrenze

- Wildschutzzaun
- Leiteinrichtung für Amphibien und Kleintiere
- Kleintierdurchlass

c			
b			
a			
Nr.	Art der Änderung	Datum	Name

1			
Entwurfsbearbeitung:		Datum	Name
bearbeitet:		14.05.2020	M. Loscheider
gezeichnet:		14.05.2020	M. Loscheider
geprüft:			

RE - BAUENTWURF

Straßenbauverwaltung:		Unterlage: 5	Blatt-Nr.: 1
	Rheinland-Pfalz	LAGEPLAN	
PROJIS-Nr.:	SAP-Nr.: A.21-20-0013.01	Maßstab: 1 : 250	
KVP Wiesbaum			
aufgestellt und genehmigt: Gerolstein, den			
..... Dienststellenleiter			