


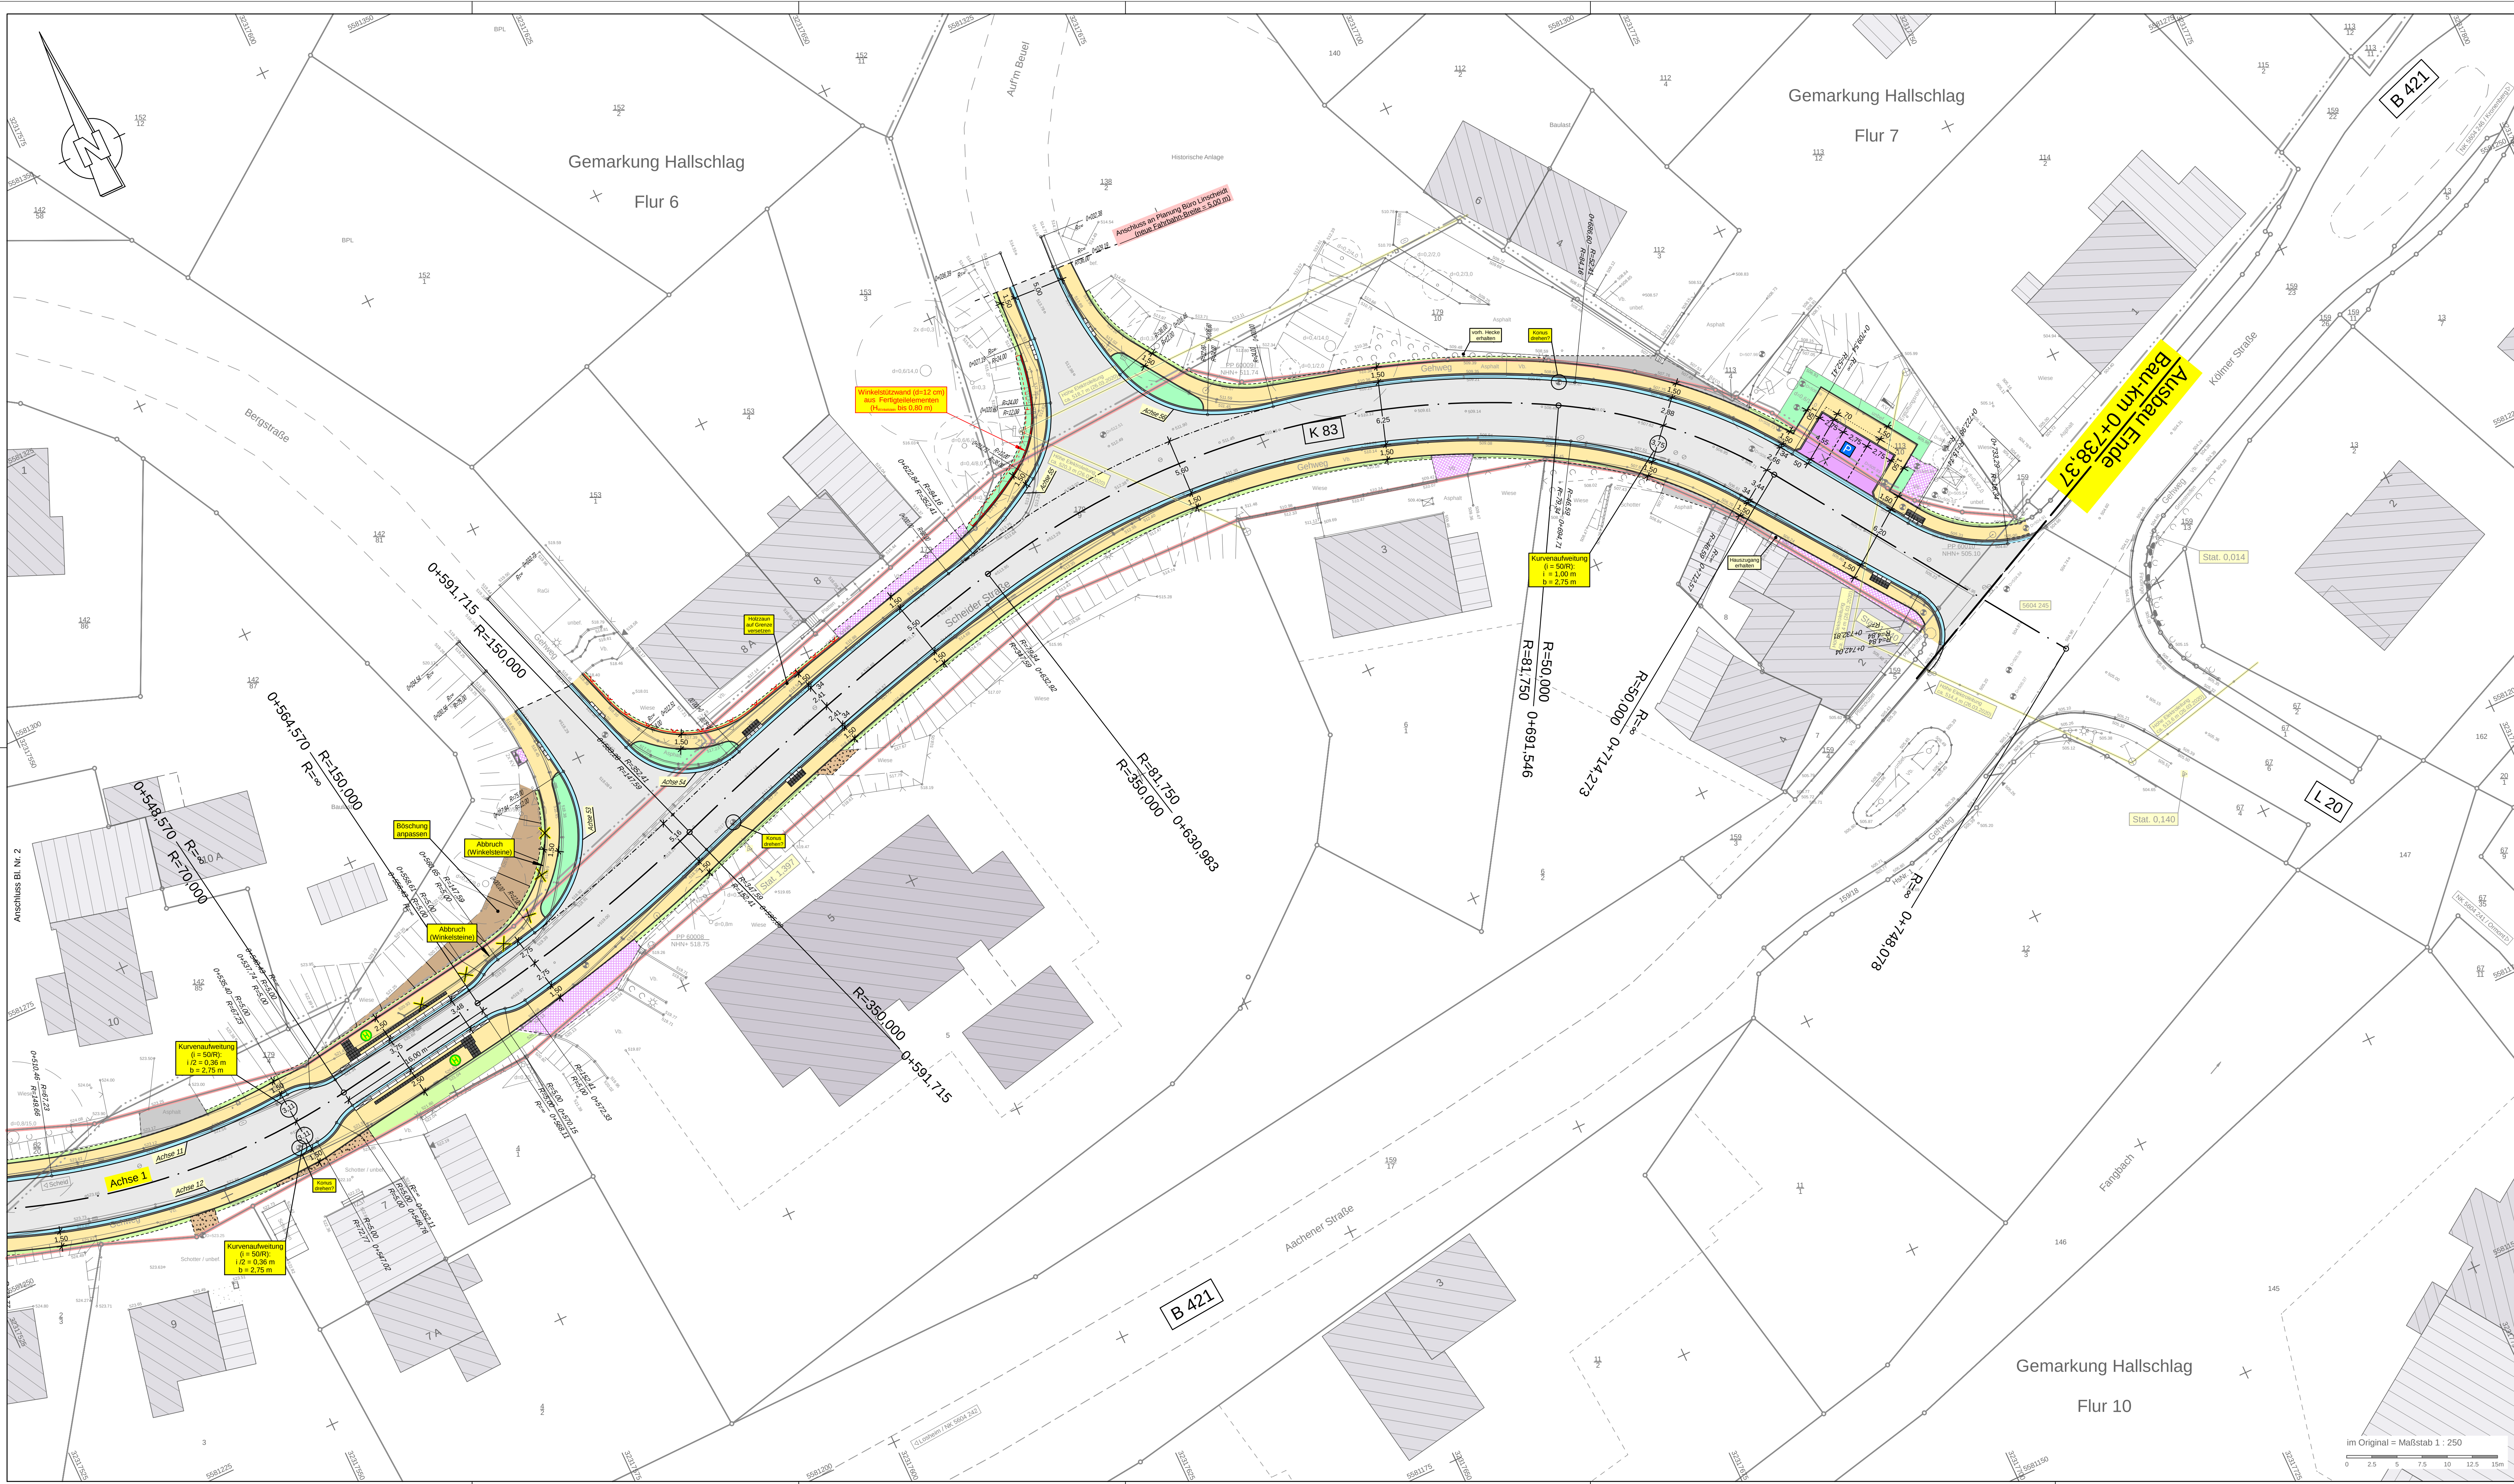

Zeichenerklärung

Planung

	Dammböschung
	Bankett
	Fahrbahn mit Achse
	Bankett Entwässerungsrinne
	Einschnittsböschung
	Gelände angleichen
	Pflasterbefestigung Gehweg
	Pflasterbefestigung Parken
	Straßenablauf mit Anschlussleitung
	Straßenablauf
	Neigungsbrechpunkt mit Angabe von Ausrichtungshalbmesser, Längsneigung und Abstand zum nächsten Neigungsbrechpunkt
	Gradientenhochpunkt / -tiefpunkt
	Querneigung
	Asphaltflächen angleichen
	Schotterflächen angleichen
	Pflasterflächen angleichen (Pflaster/Rasengittersteine)
	Mauer abreißen
	Baum entfällt

1

2

3

Entwurfsbearbeitung:
Ingenieurgruppe Kohns

KIG
KOHNS + GÖBEL Ing. GmbH

KOHNS + GÖBEL Ingenieur GmbH
Elchenstraße 39
56227 Mayen
Tel.: 02651-42057, Fax: -41159
Internet: www.ing-kohns.de
E-Mail: kig@ing-kohns.de

Projekt-Nr.: 1412
Datum: 08.06.2020
Beginn der Bearbeitung: 08.06.2020
Stand der Bearbeitung: 14.09.2020
geprüft: 14.09.2020

Zeichen:
A. Spadi
A. Spadi
G. Göbel

VORPLANUNG

Rheinland-Pfalz

**Landesbetrieb Mobilität
Gerolstein**
Brunnenstraße 1 - 54568 Gerolstein
Tel. 06591/818-0 - Fax: 06591/818-88

Anlage: 5

Blatt - Nr.: 3

Lageplan

Maßstab: 1 : 250

Ausbau der K 83 in der
Ortslage Hallschlag

von NK
5604 243 (K 83)

nach NK
5604 245 (K 83)

von Station

nach Station

Bau-km: bis Bau-km:

Entwurfsprüfung durch LBM Gerolstein

Straßenplanung:

Landespflege:

Immissionsschutz:

Index	Art der Änderung	Datum	Name
a			
b			
c			
d			
e			
f			

aufgestellt:
Gerolstein, den

Grundplan hergestellt:

Aufnahme: März 2020
Feldvergleich: April 2020
Kataster: März 2020

Poppenhäger PIG
Poppenhäger PIG
Kohns KIG

Ergänzungen:

im Original = Maßstab 1 : 250

0

2,5

5

7,5

10

12,5

15m

Plattdatum: 14.09.20

VP-1412/0_05 - Lageplan-03_250.PLT/Lageplan - 03

Blattgröße: 0,72 m²