

# Übersichtskarte

**Linscheidt**  
 Ingenieure GmbH  
 Kaller Straße 20  
 53937 Schleiden

☎ 02445-852 64-0 📠 852 64-29  
 @ email@buero-linscheidt.de

Bauherr: Ortsgemeinde Jünkerath / Verbandsgemeinde Gerolstein

Baumaßnahme:  
 Sanierung Wirtschaftsweg  
 Rabenberger Höfe  
 in Jünkerath

Maßstab: 1:25.000


Blattgröße: DIN A4

Datum: Sept. 2021

Plannummer:  
 2021-836/ÜK



# Regelquerschnitt 1

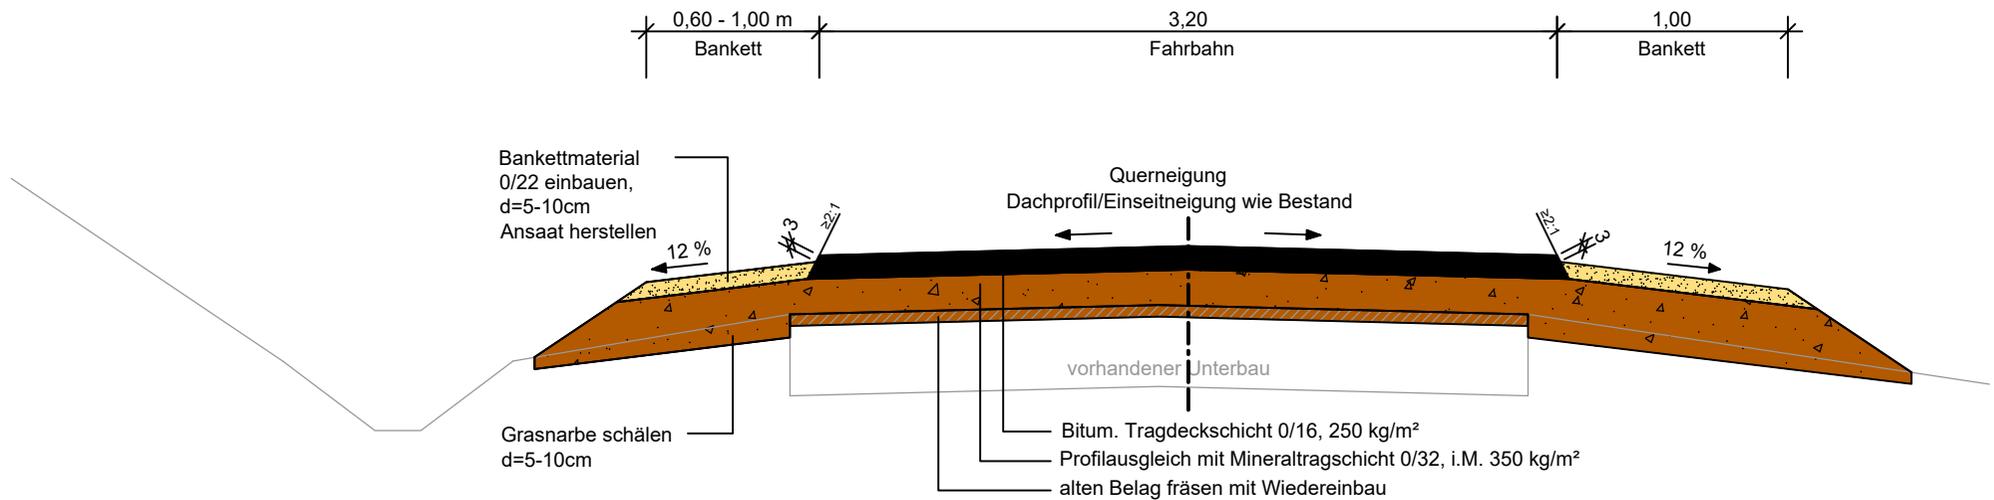

## Regelquerschnitt 1

Linscheid  
Ingenieure GmbH  
Kaller Straße 20  
53937 Schleiden

@ 02445-852 64-0 ☎ 852 64-29  
@ email@buero-linscheidt.de

Bauherr: Verbandsgemeinde Gerolstein/ Ortsgemeinde Jünkerath

Baumaßnahme:  
Sanierung Wirtschaftsweg  
Rabenberger Höfe  
in Jünkerath

Maßstab: o. Maßstab

Blattgröße: DIN A4


Datum: Sept. 2021

Plannummer:  
2021-836/RQ1 A4

NUR ZUR KALKULATION

# Regelquerschnitt 2

Auskoffering von Teilbereichen nach örtl. Festlegung

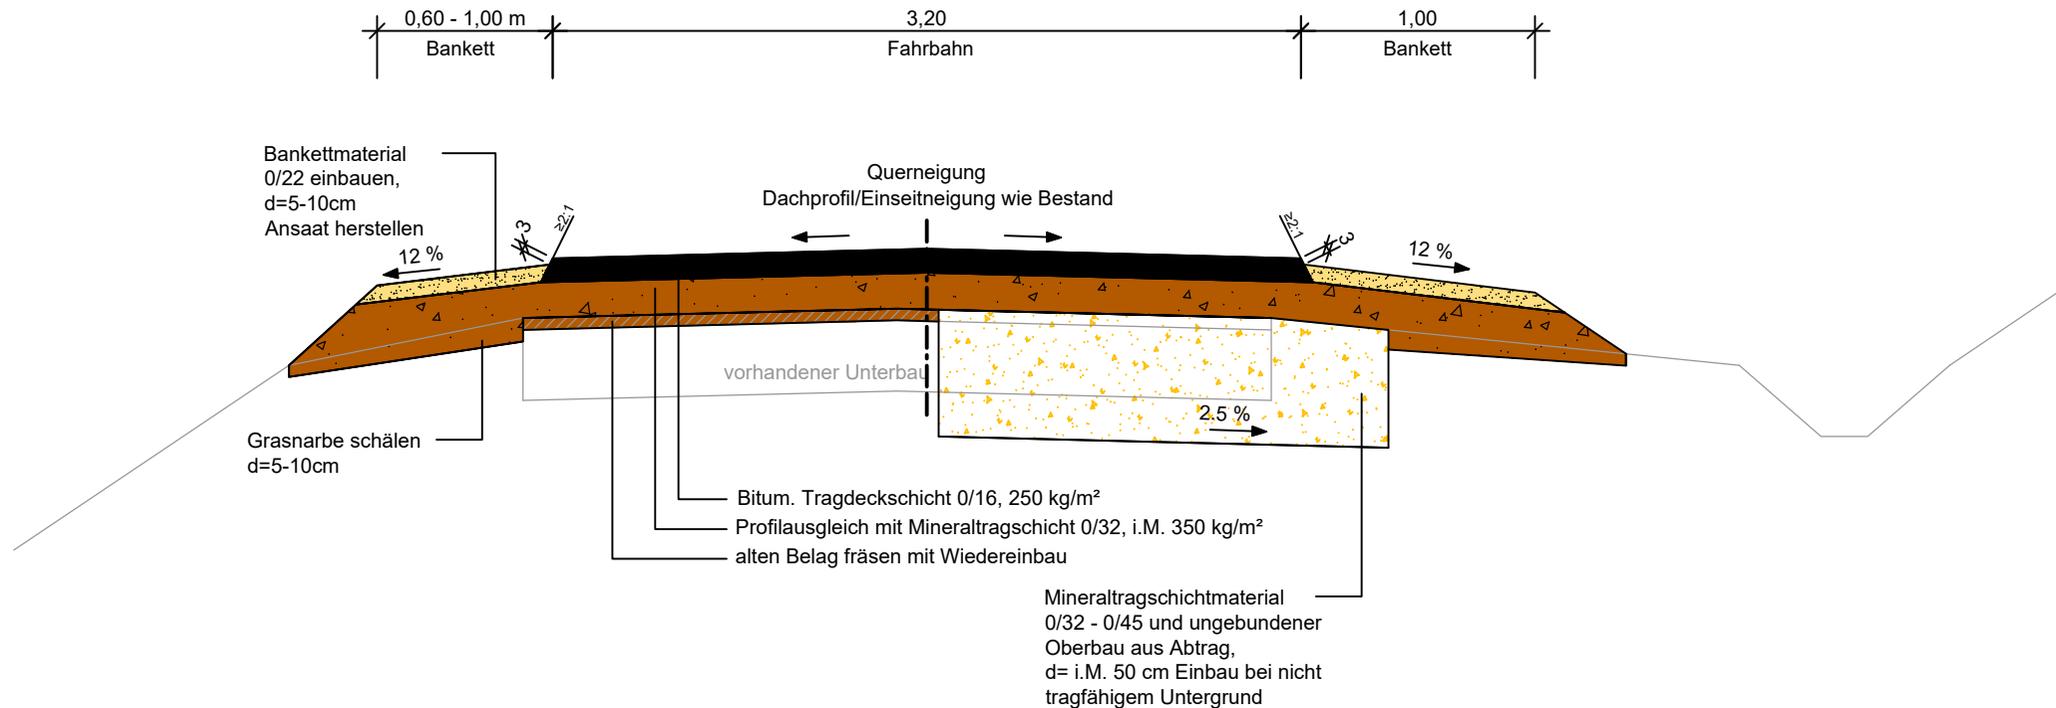

## Regelquerschnitt 2

Linscheid  
Ingenieure GmbH  
Kaller Straße 20  
53937 Schleiden

@ 02445-852 64-0 ☎ 852 64-29  
@ email@buero-linscheidt.de

Bauherr: Verbandsgemeinde Gerolstein/ Ortsgemeinde Jünkerath


Baumaßnahme:  
Sanierung Wirtschaftsweg  
Rabenberger Höfe  
in Jünkerath

Maßstab: o. Maßstab

Blattgröße: DIN A4

Datum: Sept. 2021

Plannummer:  
2021-836/RQ2 A4

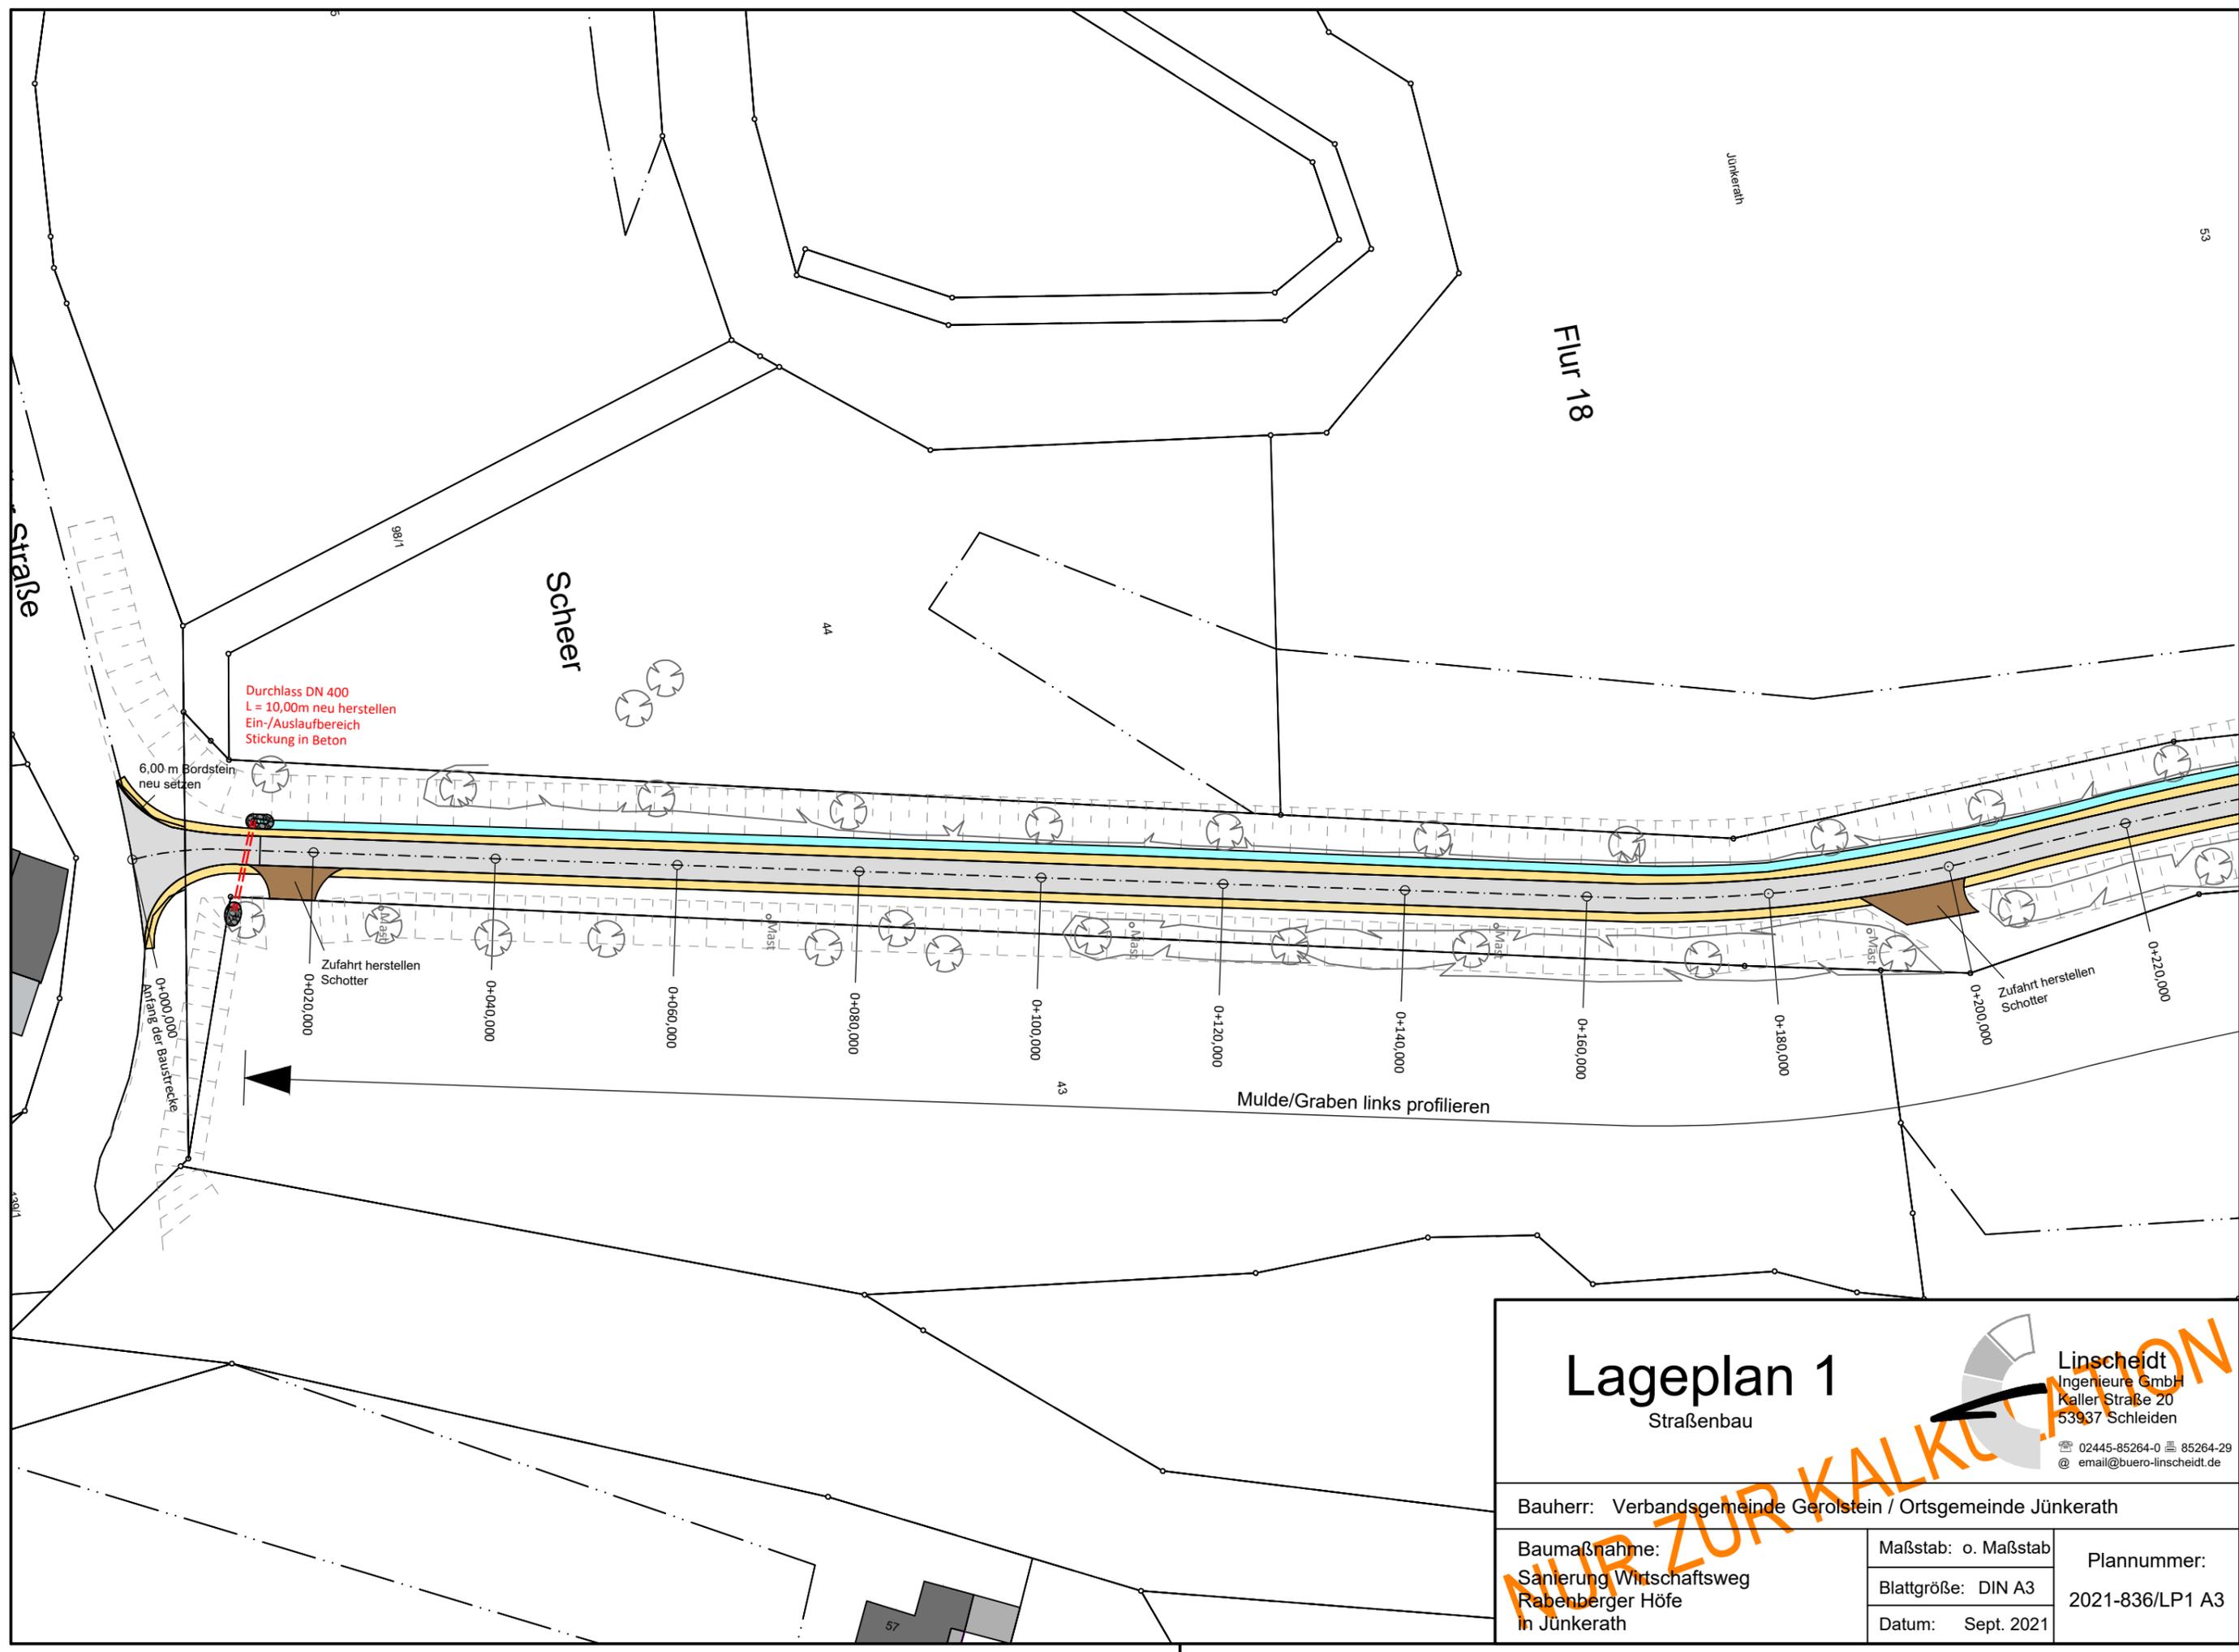

# Lageplan 1

Straßenbau

**Linscheid**  
Ingenieure GmbH  
Kaller Straße 20  
53937 Schleiden  
02445-85264-0 85264-29  
@ email@buero-linscheidt.de

Bauherr: Verbandsgemeinde Gerolstein / Ortsgemeinde Jünkerath		
Baumaßnahme: Sanierung Wirtschaftsweg Rabenberger Höfe in Jünkerath	Maßstab: o. Maßstab Blattgröße: DIN A3 Datum: Sept. 2021	Plannummer: 2021-836/LP1 A3




# Lageplan 2

Straßenbau



**Linscheid**  
 Ingenieure GmbH  
 Kaller Straße 20  
 53937 Schleiden  
 ☎ 02445-85264-0 📠 85264-29  
 @ email@buero-linscheidt.de

Bauherr: Verbandsgemeinde Gerolstein / Ortsgemeinde Jünkerath		
Baumaßnahme: Sanierung Wirtschaftsweg Rabenberger Höfe in Jünkerath	Maßstab: o. Maßstab Blattgröße: DIN A3 Datum: Sept. 2021	Plannummer: 2021-836/LP2 A3

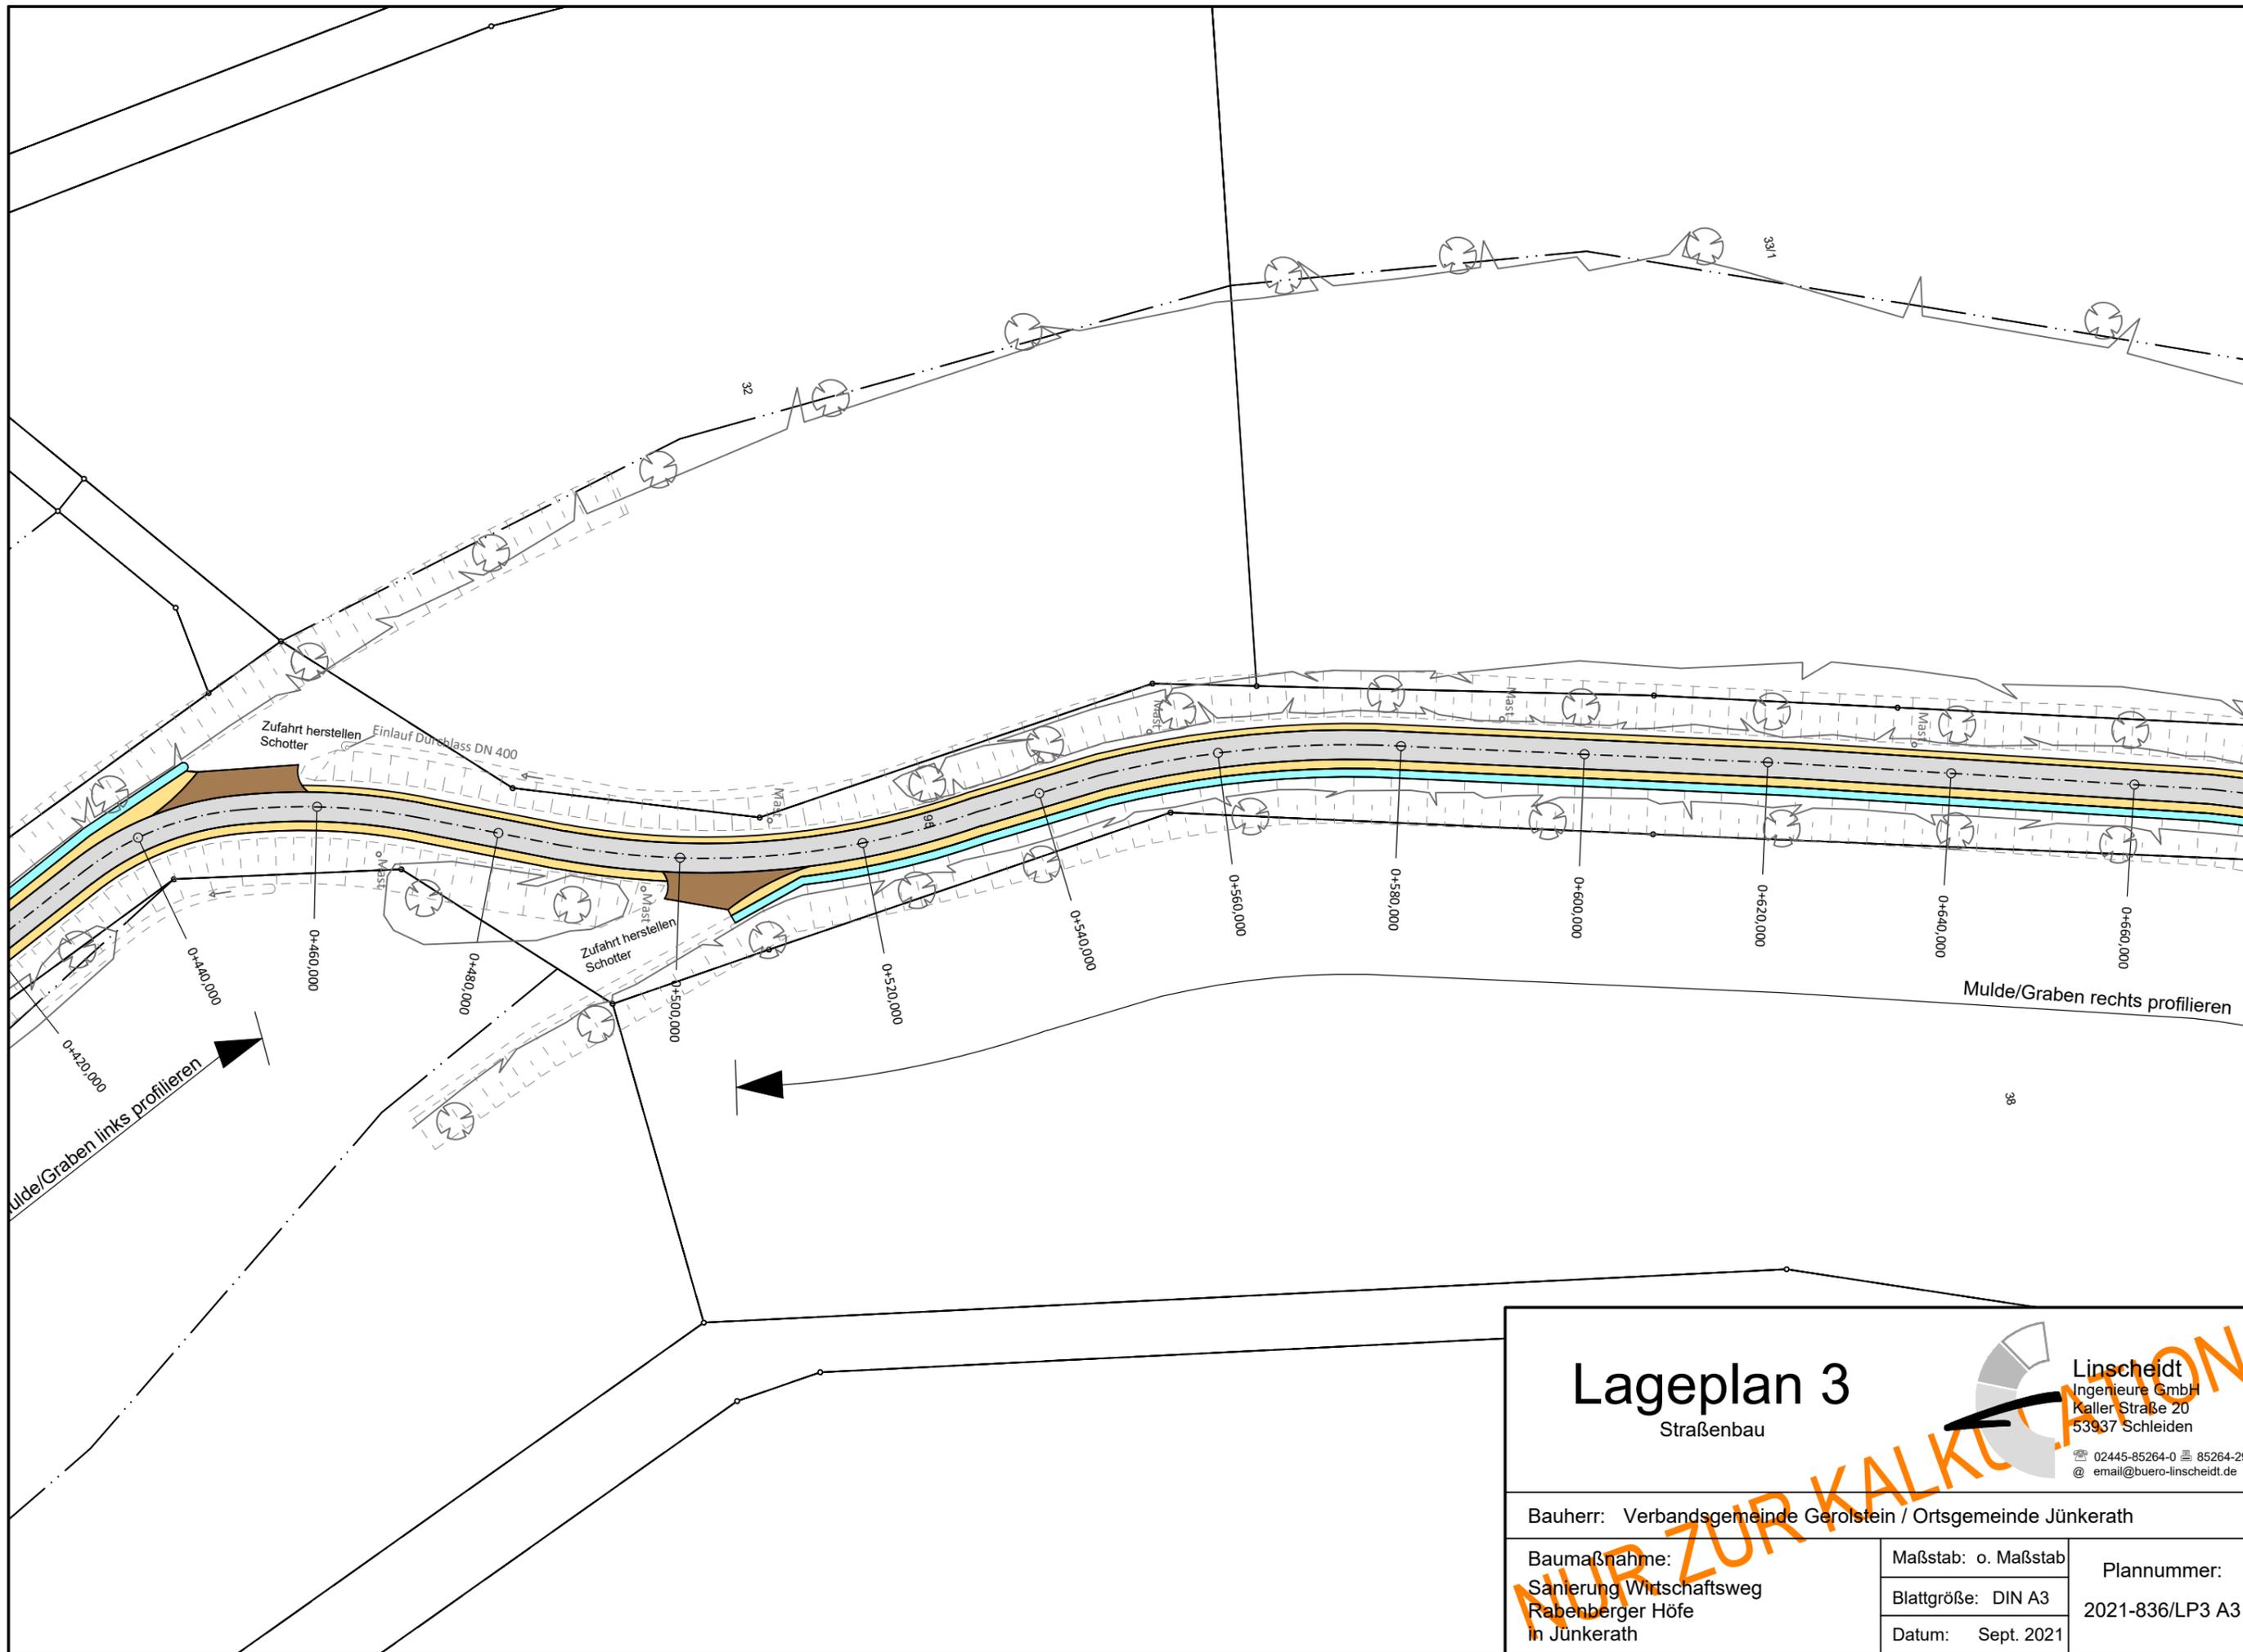

# Lageplan 3

Straßenbau



**Linscheid**  
 Ingenieure GmbH  
 Kaller Straße 20  
 53937 Schleiden  
 ☎ 02445-85264-0 📠 85264-29  
 @ email@buero-linscheidt.de


Bauherr: Verbandsgemeinde Gerolstein / Ortsgemeinde Jünkerath

Baumaßnahme:  
 Sanierung Wirtschaftsweg  
 Rabenberger Höfe  
 in Jünkerath

Maßstab: o. Maßstab  
 Blattgröße: DIN A3  
 Datum: Sept. 2021

Plannummer:  
 2021-836/LP3 A3



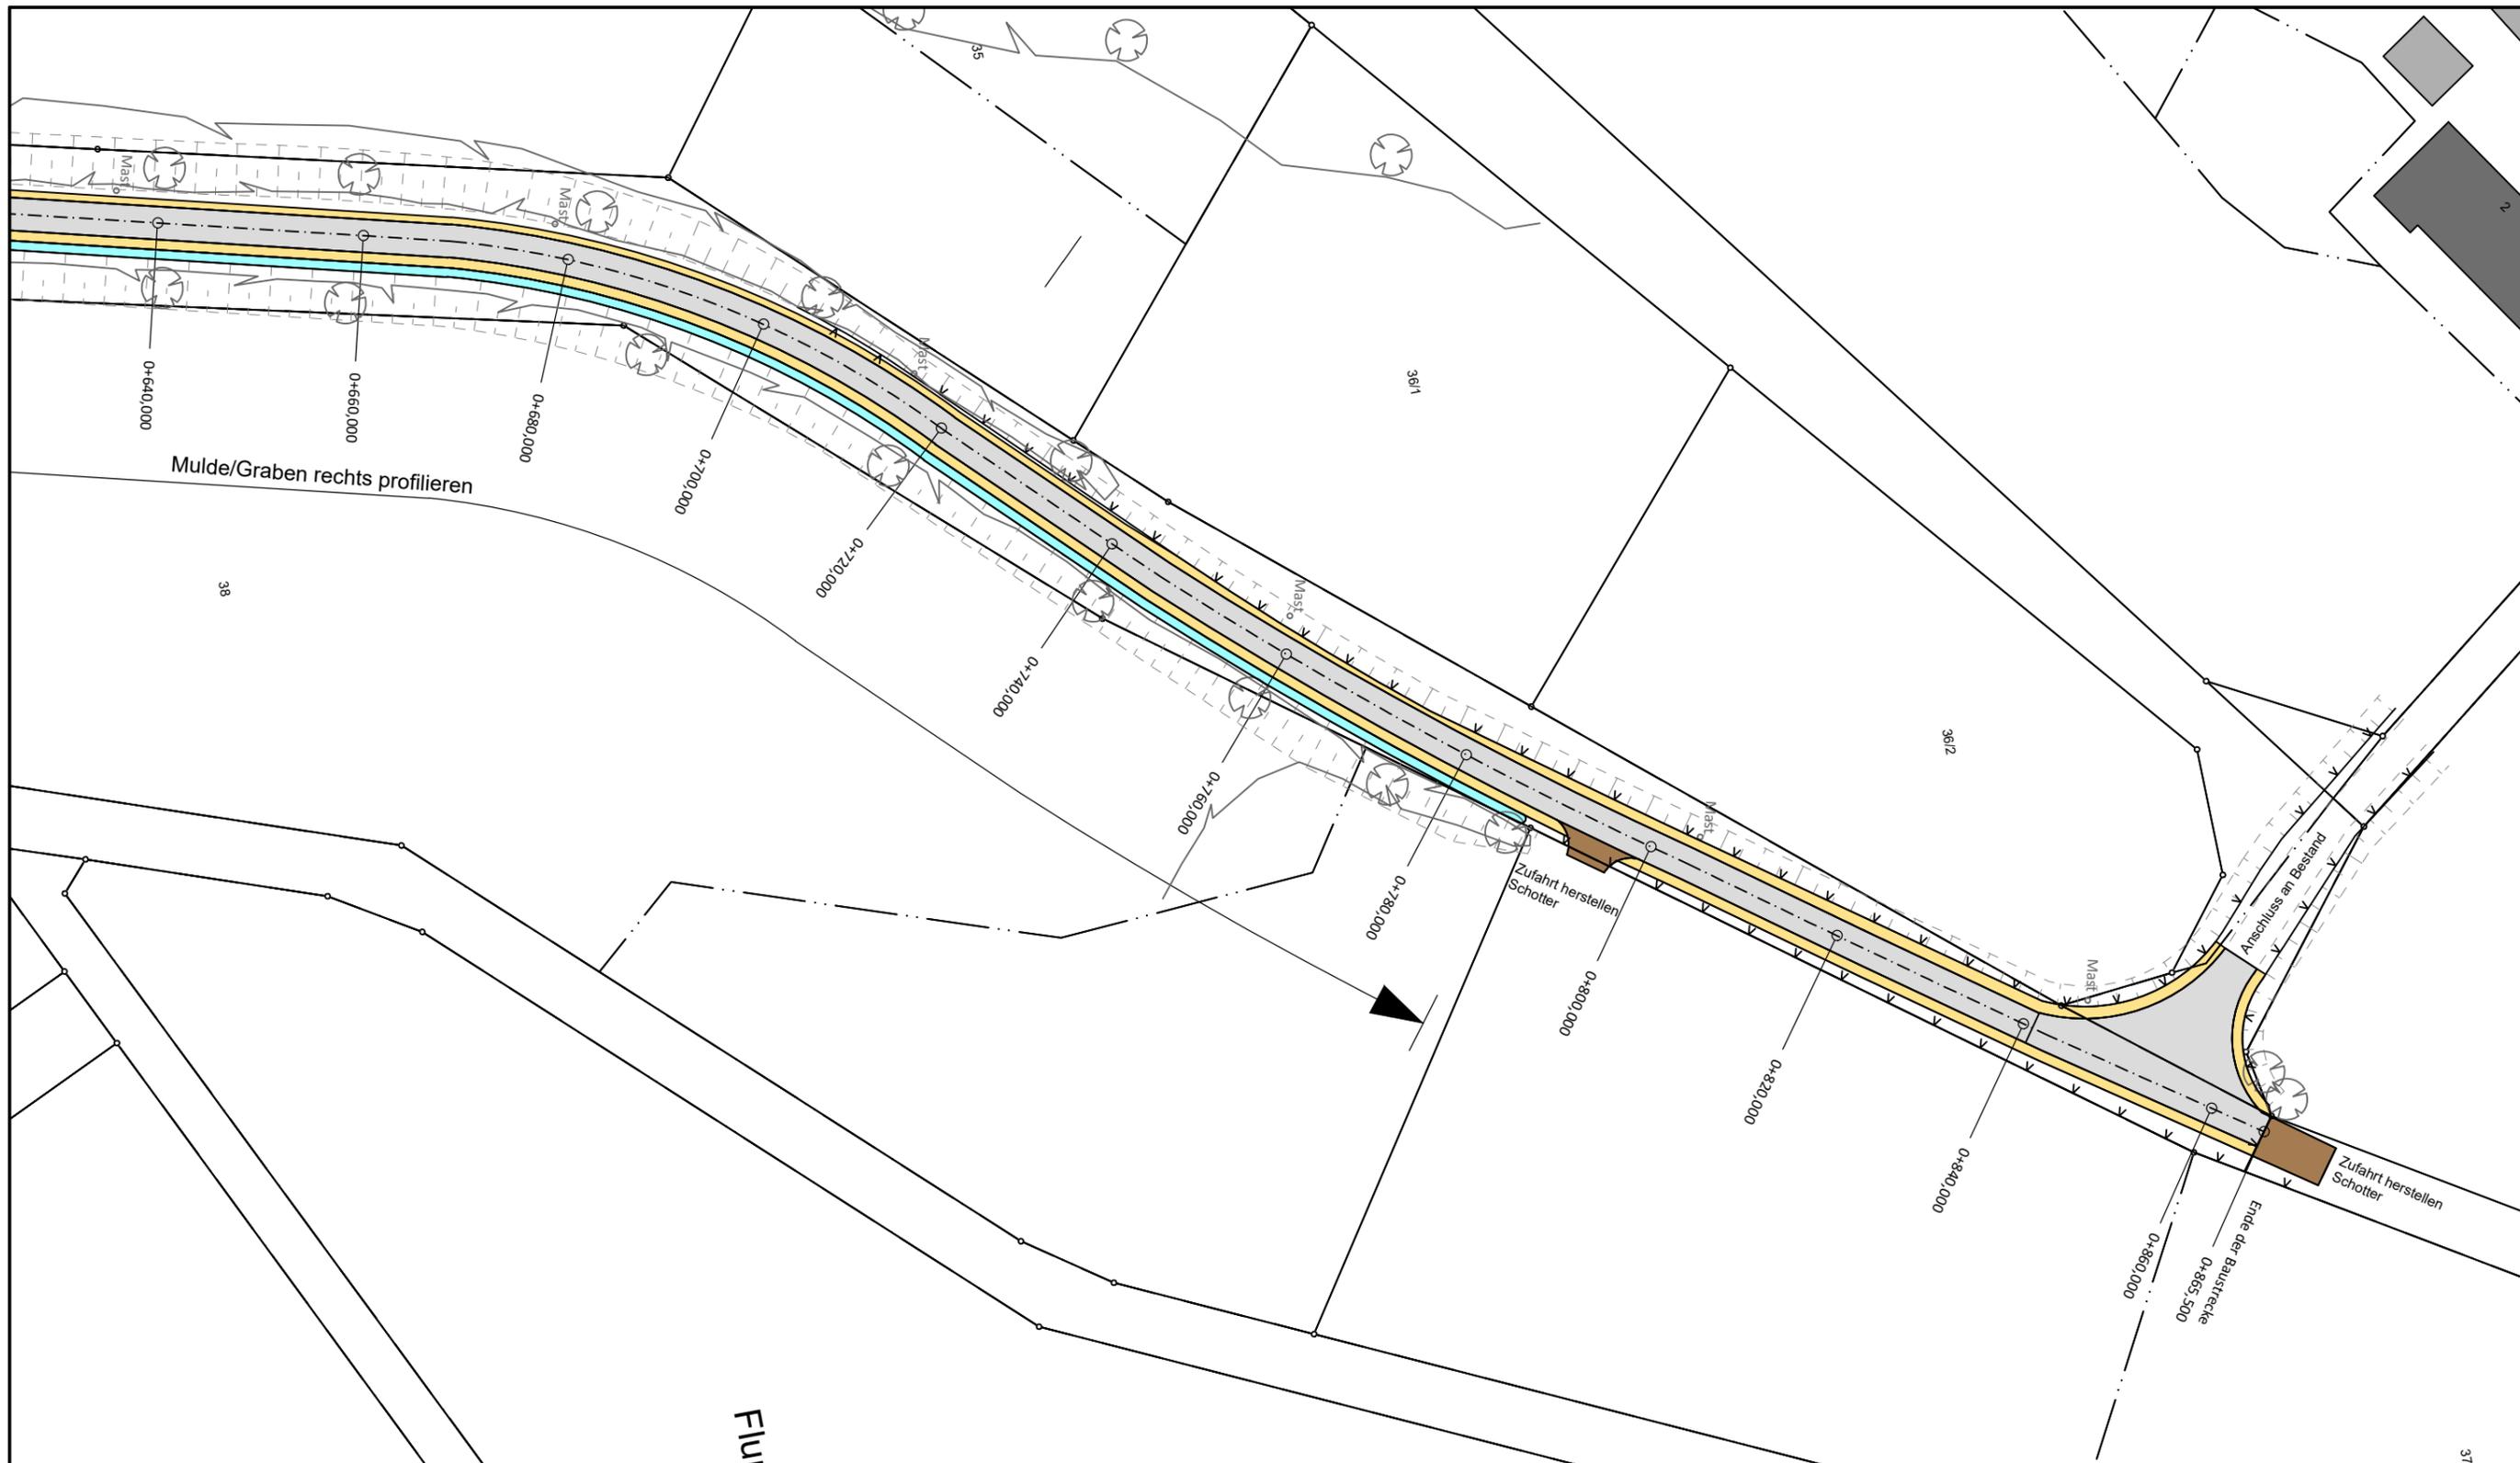

Flur 20

# Lageplan 4

Straßenbau

**Linscheid**  
 Ingenieure GmbH  
 Kaller Straße 20  
 53937 Schleiden  
 ☎ 02445-85264-0 📠 85264-29  
 @ email@buero-linscheidt.de

Bauherr: Verbandsgemeinde Gerolstein / Ortsgemeinde Jünkerath		
Baumaßnahme: Sanierung Wirtschaftsweg Rabenberger Höfe in Jünkerath	Maßstab: o. Maßstab Blattgröße: DIN A3 Datum: Sept. 2021	Plannummer: 2021-836/LP4 A3