


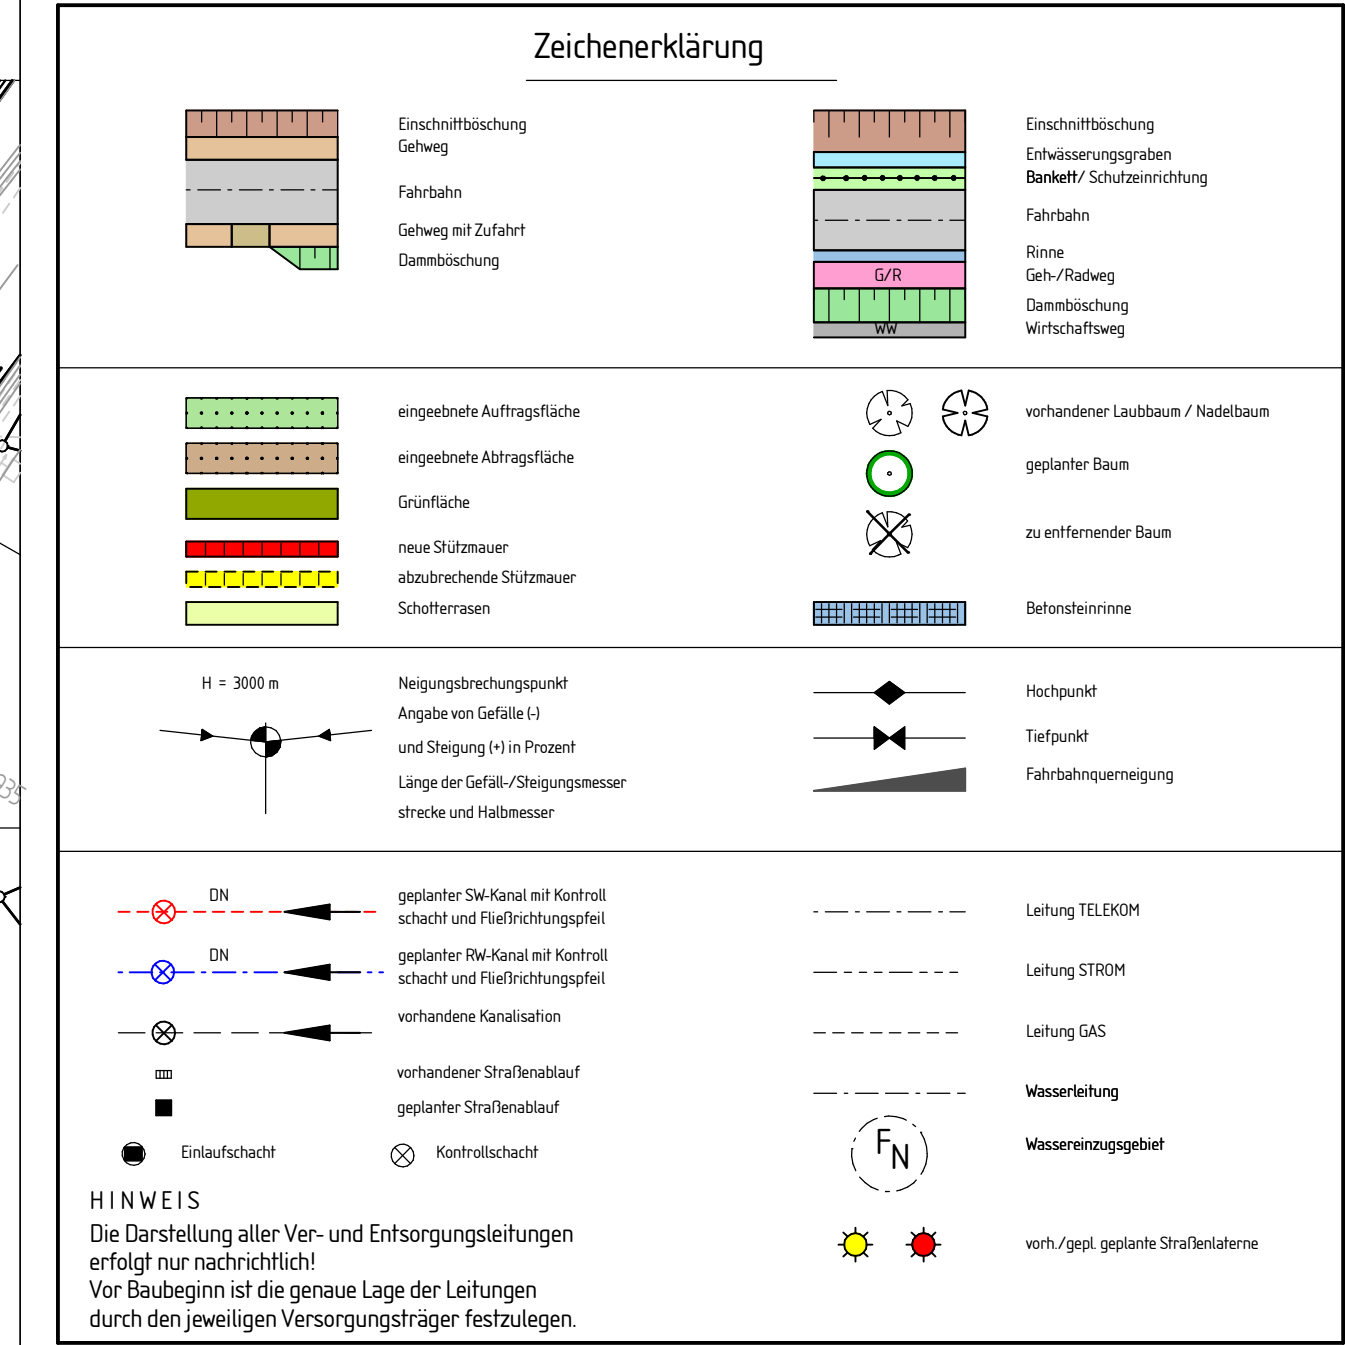

|   |   |   |                                                                |          |           |
|---|---|---|----------------------------------------------------------------|----------|-----------|
| <br><b>INGENIEURBÜRO<br/>SCHEUCH</b> | <ul style="list-style-type: none"> <li>■ VERKEHRSPLANUNG</li> <li>■ INGENIEURVERMESSUNG</li> <li>■ OBJEKTBETREUUNG</li> <li>■ BERATUNG</li> </ul> | Ingenieurbüro Scheuch GmbH<br>Bahnhofstraße 10<br>D-54595 Prüm                                      | Telefon: +49 6551 9611-0<br>E-Mail: info@scheuch-ingenieure.de |          |           |
|   | Bauherr: Stadt Gerolstein   |   |                                                                |          |           |
| Projekt: Stadt Gerolstein<br>Ausbau der Gerolstraße - TEIL 2                                                              |   | Reg. - Nr.: 2816ST<br>Unterlage Nr.: 1/1<br>Blatt Nr.: 1/1<br>Bauform: Ersatz für<br>ersetzt durch: |                                                                |          |           |
| Lageplan<br>Straßenplanung                                                                                                |   | Skala: 1 : 250                                                                                      |                                                                |          |           |
| Datum   | bearb.   | gez.                                                                                                | gepr.                                                          | Änderung | Name/Dat. |
| 16.08.2018   | WS/SJ/SP   | Pit                                                                                                 |                                                                |          | -         |
|   |   |   |                                                                |          |           |
|   |   |   |                                                                |          |           |
|   |   |   |                                                                |          |           |
| Aufgestellt:<br>Prüm, den 16.08.2018                                                                                      |   |   |                                                                |          |           |
|   |   |   |                                                                |          |           |
|   |   |   |                                                                |          |           |
| Grundplan hergestellt:   |   |   | Ergänzungen:                                                   |          |           |
| Kataster: ALKS Daten   |   | Aufnahme: Ing.-Büro Scheuch GmbH, Prüm                                                              |                                                                |          |           |
| Feldvergleich:   |   |   |                                                                |          |           |
| Geobasisdaten: © Geo-Basis-DE/LVermGeoRP2017                                                                              |   |   |                                                                |          |           |