




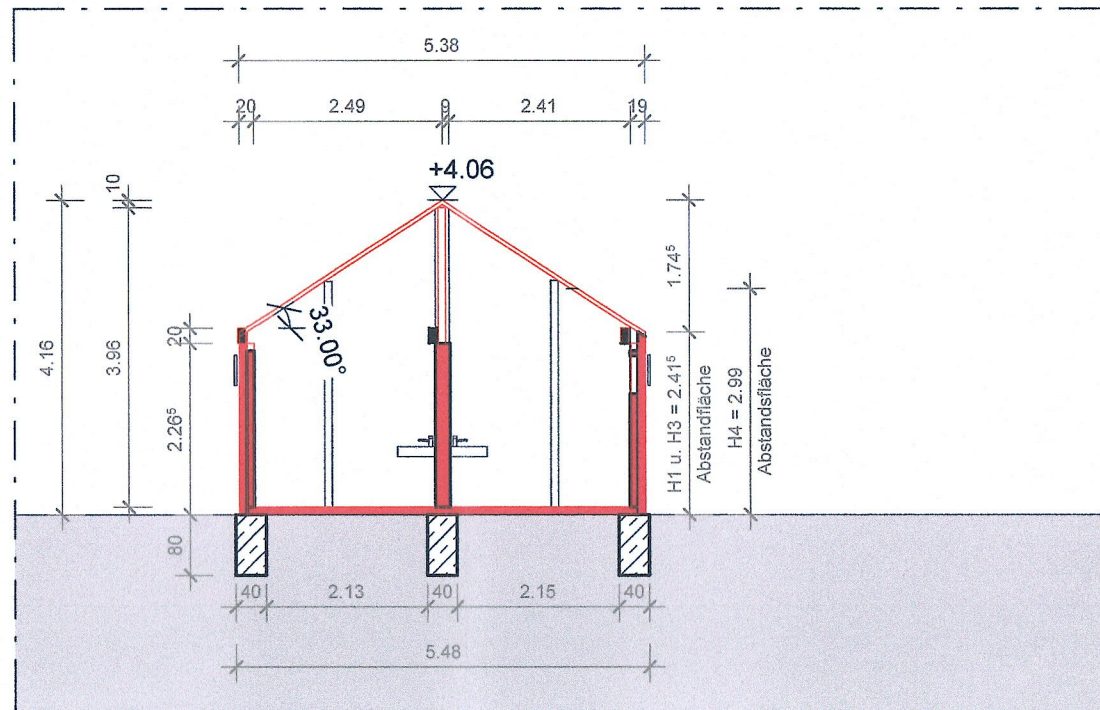

Schnitt D

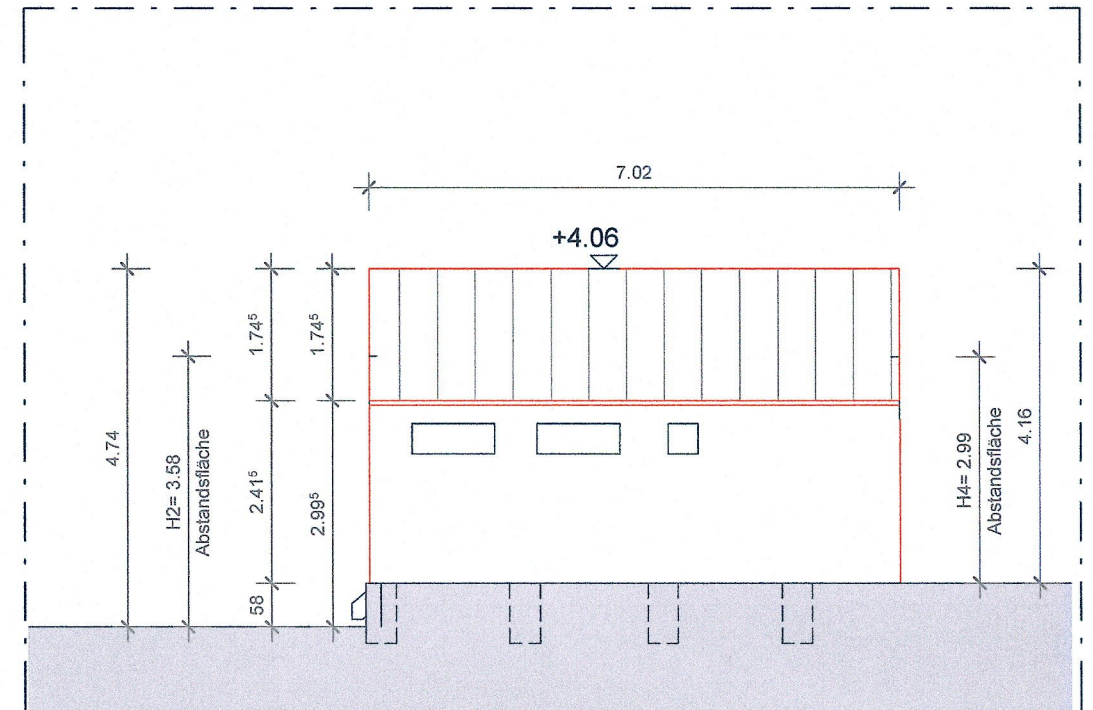

Ansicht

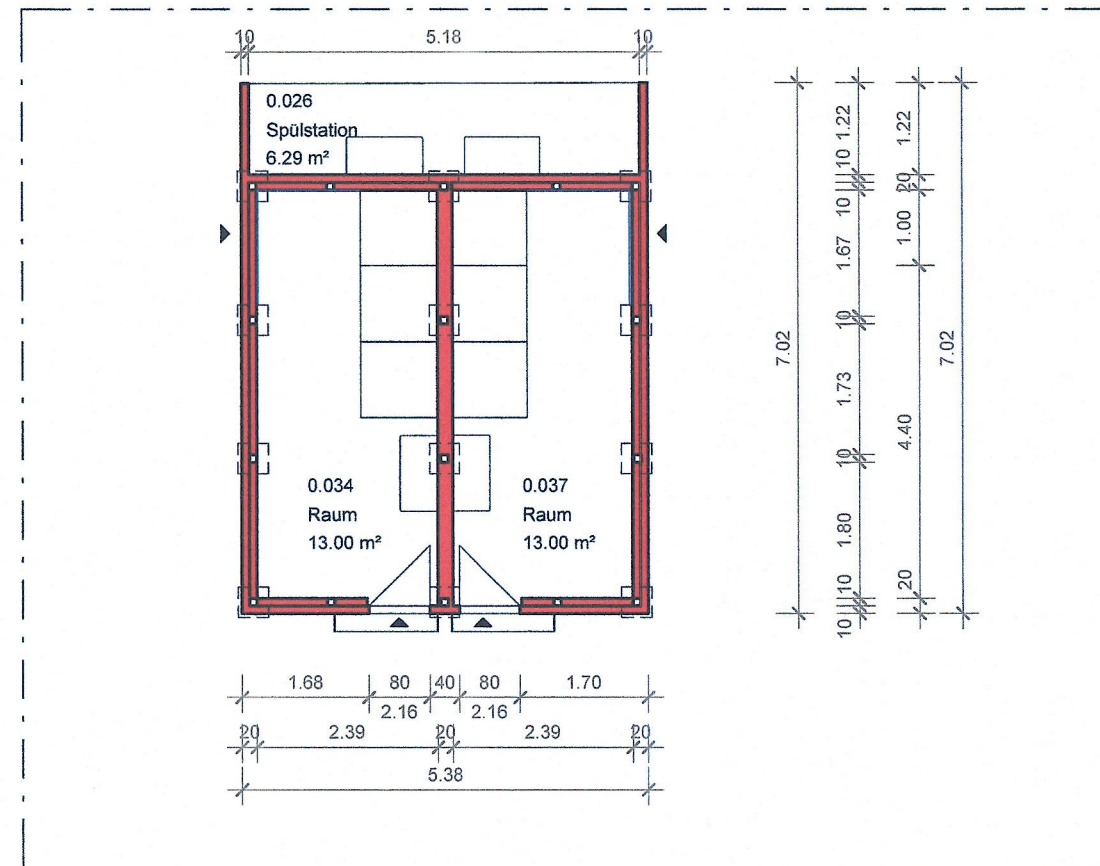

Grundriss

* Zeichnerische Darstellung der Abstandsflächen
siehe Lageplan

Plan: 4_1020 Übersicht Haus IV - Duschhaus
1. Nachtrag

Datum : 20.04.2023 Maßstab 1:100
Gezeichnet : C. Thimm
Geprüft : -

Projekt Erweiterung Strumpffabrik: Duschhaus, Terrassenüberdachung,
Eingangsüberdachung, Geländeumzäunung

Adenauer Str. 31
D-54578 Kerpen (Eifel)

Bauherr: Strumpffabrik Immobiliengesellschaft
Thimm & Sohn GbR
Adenauer Str. 31
D-54578 Kerpen (Eifel)

Planverfasser: THIMM Architektur
Dipl.-Ing. Architektin Carola Thimm
Adenauer Str. 31
D-54578 Kerpen