


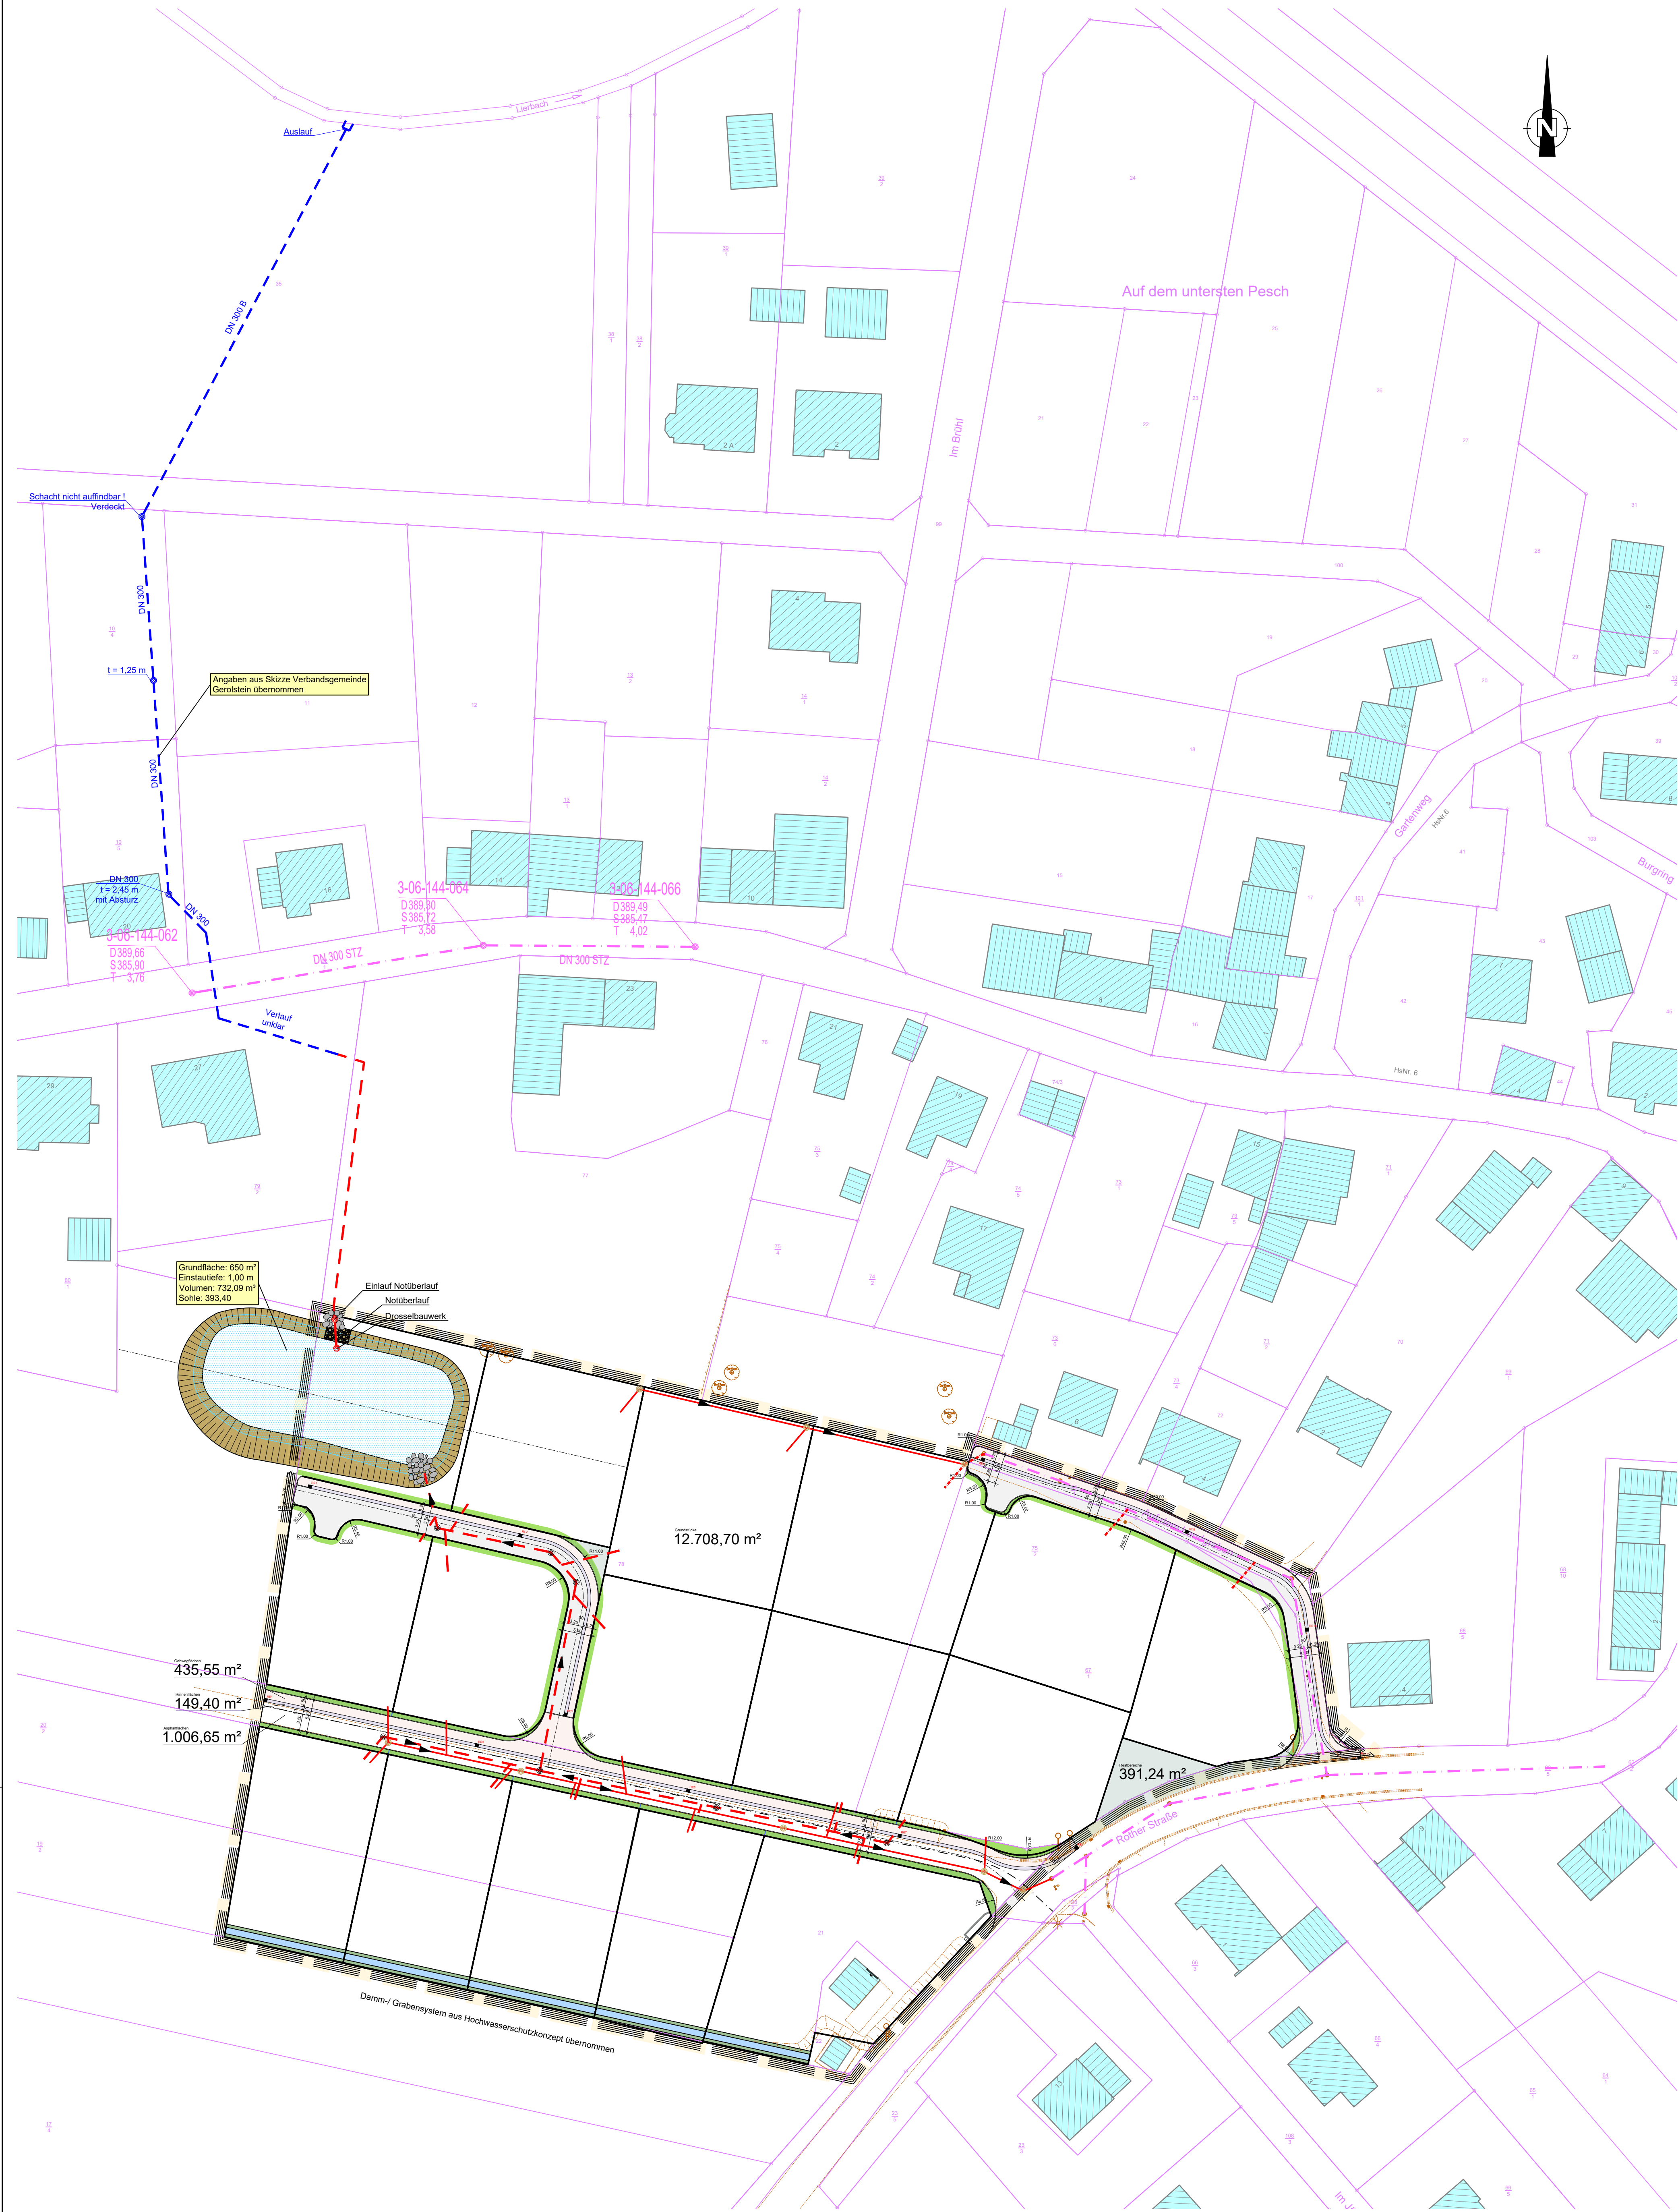

Zeichenerklärung	
Bestand	Planung
Mischwasserkanal - MW	Regenwasserkanal - RW
Regenwasserkanal - RW	Rückhaltebecken

Aufsteller: IBS - Ingenieure GbR Mühlenstraße 3 Tel. 02678 / 9539-0 info@ibs-ingenieure.com www.ibs-ingenieure.com		Projekt: Stadt Hillesheim Ortsteil Niederbettingen Bebauungsplan "Schlack"	
Auftraggeber: Stadt Hillesheim Burgstraße 6 54576 Hillesheim		Gewerk: Entwässerung	
Bearbeitung u. Planstand: Projektleitung: M. Hertel Konstruktion: A. Jacob		Planbezeichnung: Lageplan Rückhaltebecken	
X Vorentwurf	Entwurf	Ausführung	
Bearbeiter: Allten, den	Auftraggeber: Hillesheim, den	Projekt Nr.: 20-046	Plan Nr.: 2.0
		Maßstab: 1:500	Datum: 14.09.2023