


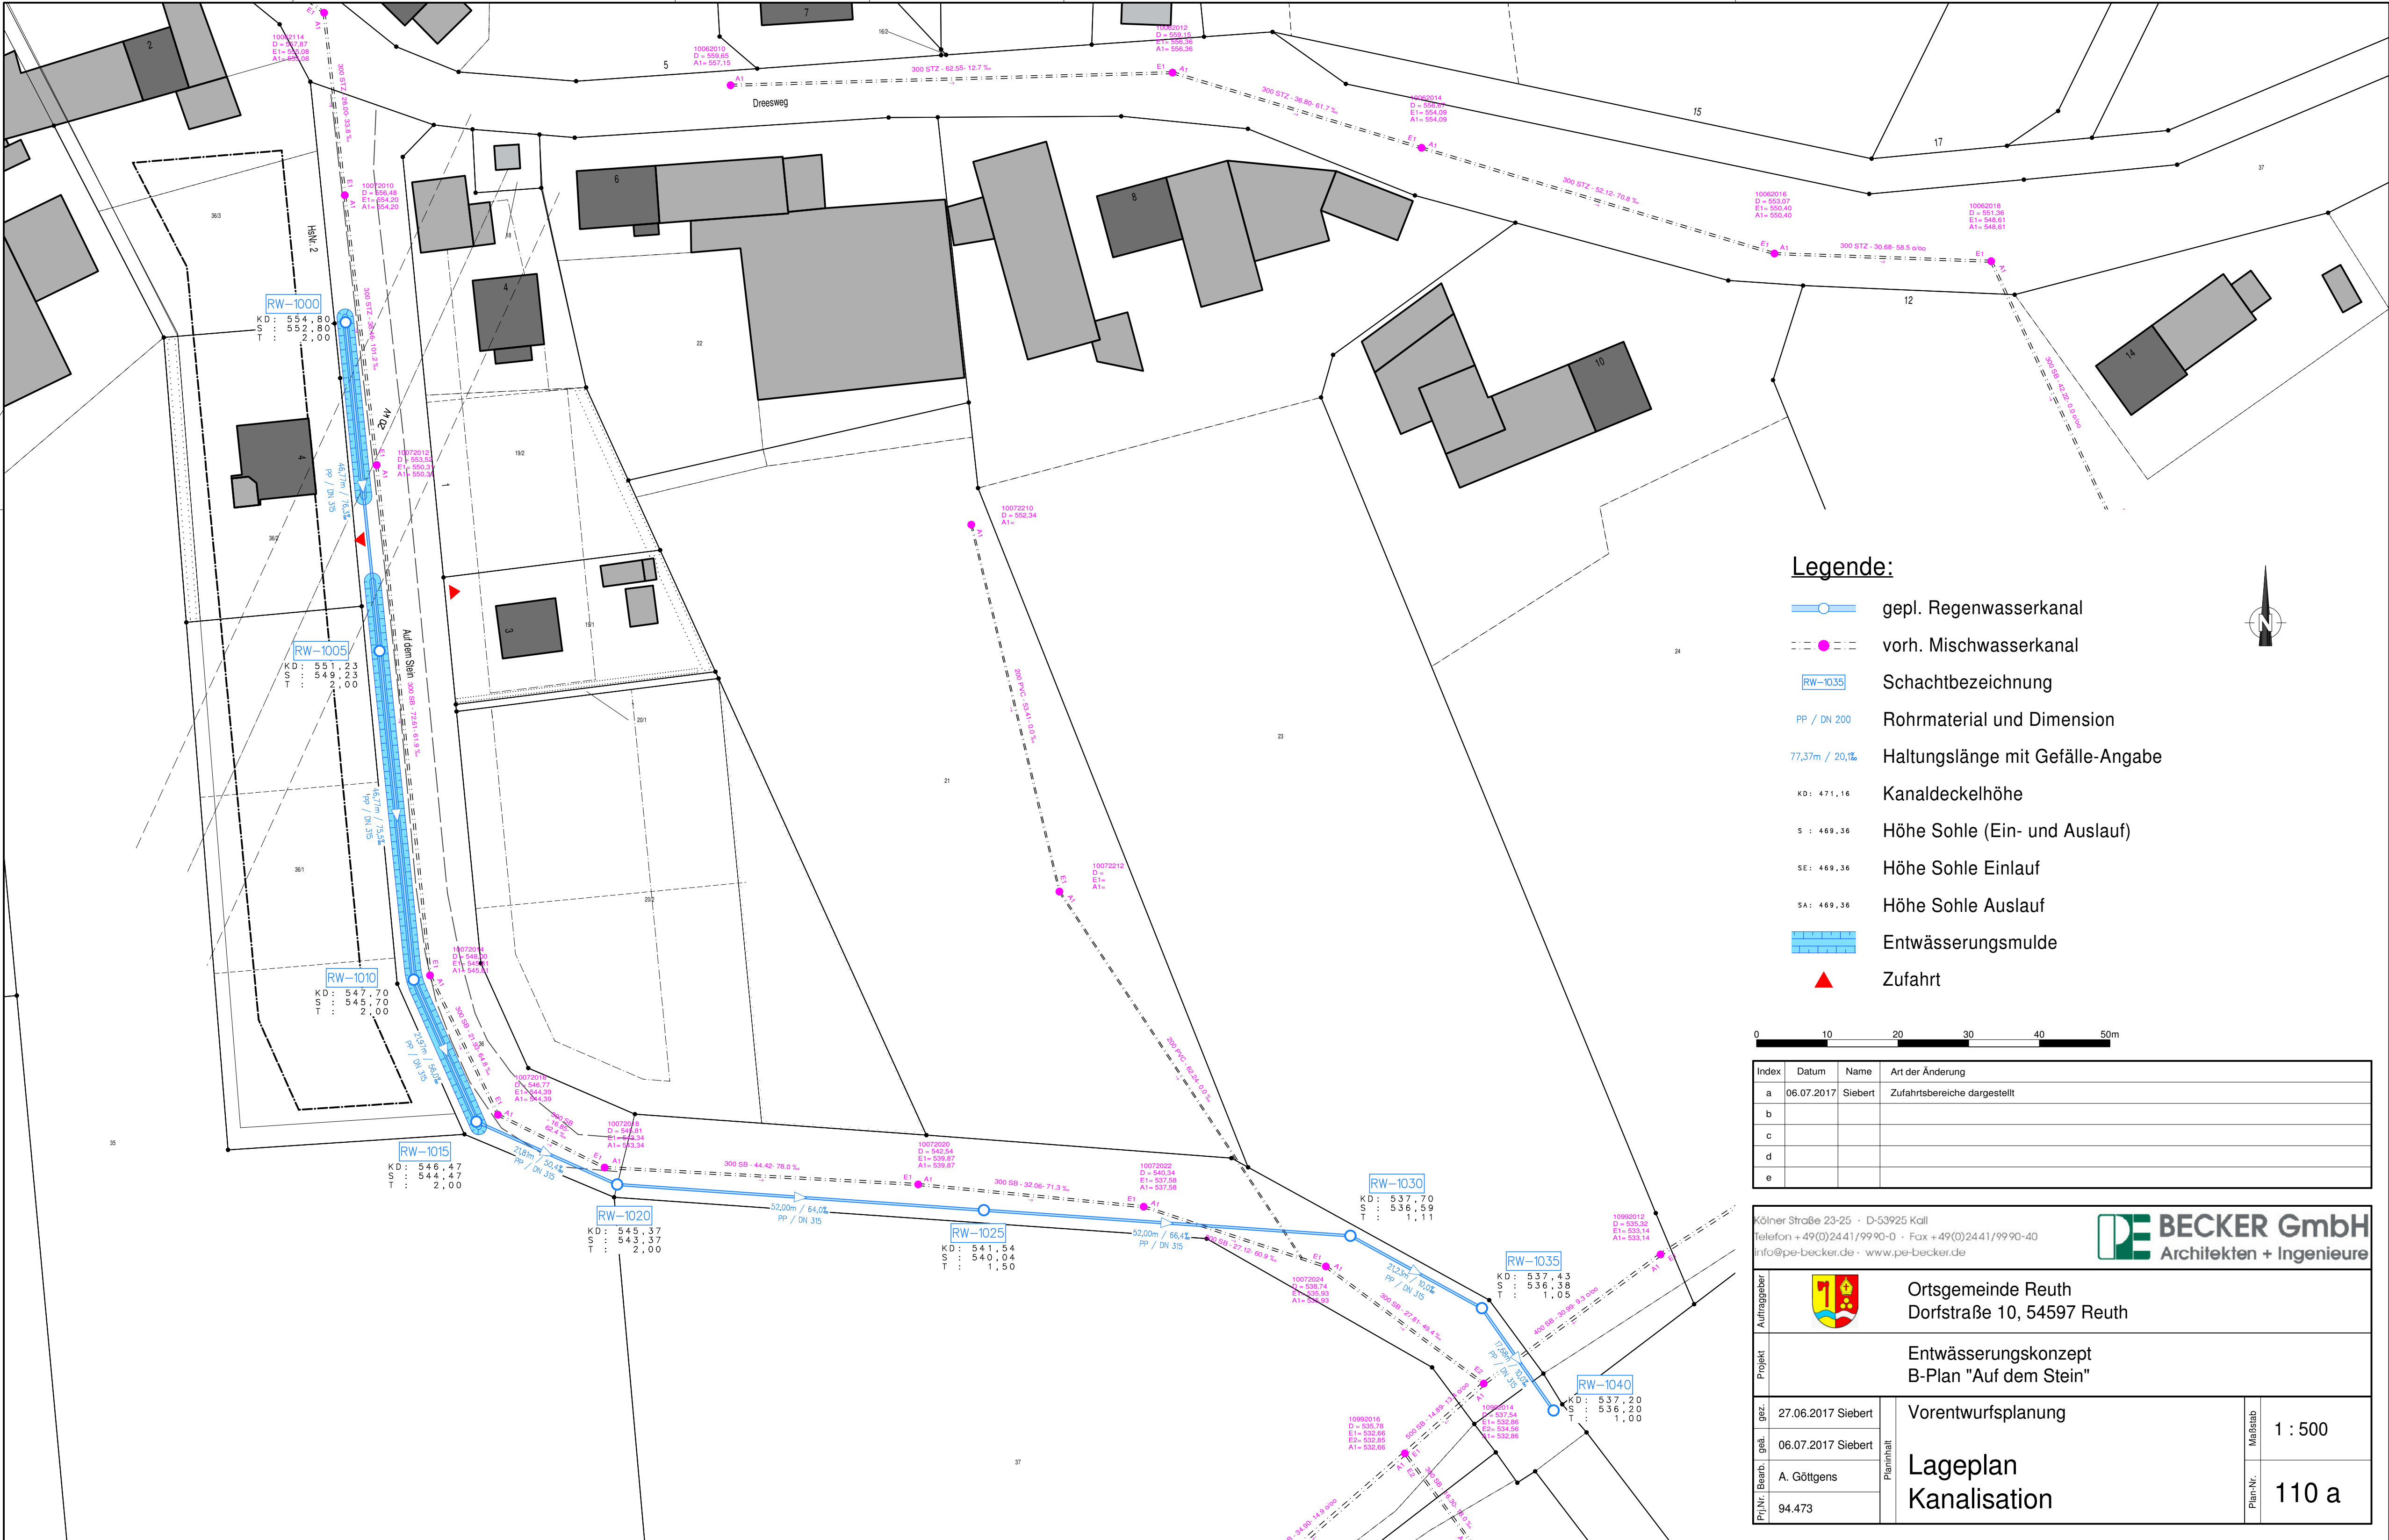

Legende:

- gepl. Regenwasserkanal
- vorh. Mischwasserkanal
- Schachtbezeichnung
- Rohrmaterial und Dimension
- Haltungslänge mit Gefälle-Angabe
- Kanaldeckelhöhe
- Höhe Sohle (Ein- und Auslauf)
- Höhe Sohle Einlauf
- Höhe Sohle Auslauf
- Entwässerungsmulde
- Zufahrt



Index	Datum	Name	Art der Änderung
a	06.07.2017	Siebert	Zufahrtsbereiche dargestellt
b			
c			
d			
e			

Kölner Straße 23-25 · D-53925 Kall
Telefon + 49(0)2441/9990-0 · Fax + 49(0)2441/9990-40
info@pe-becker.de · www.pe-becker.de

BECKER GmbH
Architekten + Ingenieure

Auftraggeber	Ortsgemeinde Reuth Dorfstraße 10, 54597 Reuth		
Projekt	Entwässerungskonzept B-Plan "Auf dem Stein"		
gez.	27.06.2017 Siebert	Vorentwurfsplanung	Maßstab 1 : 500
geä.	06.07.2017 Siebert		
Bearb.	A. Göttgens		
Prj.Nr.	94.473		
Lageplan Kanalisation		Plan-Nr.	110 a