
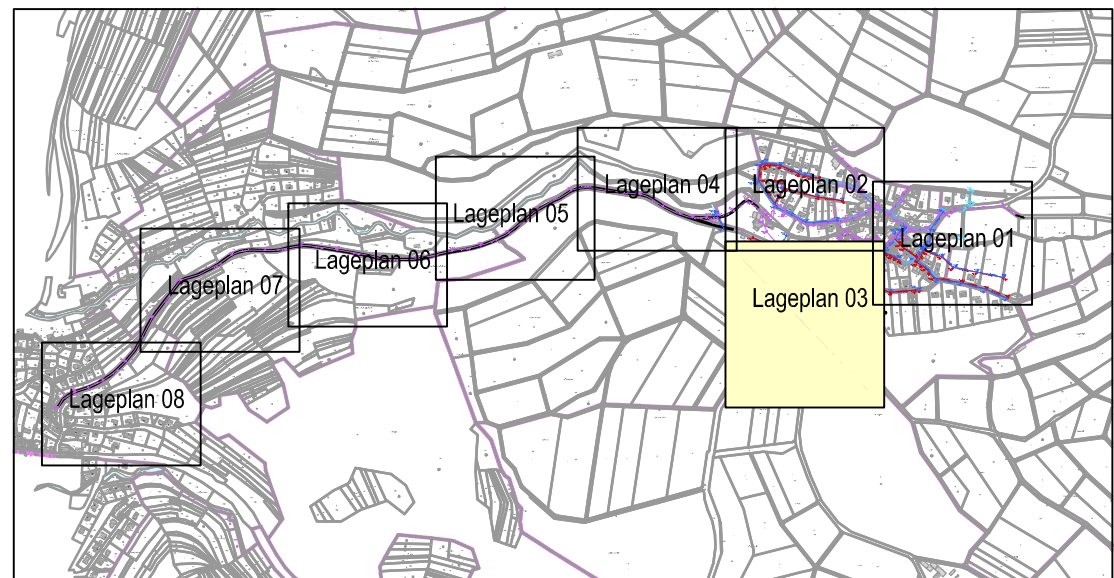


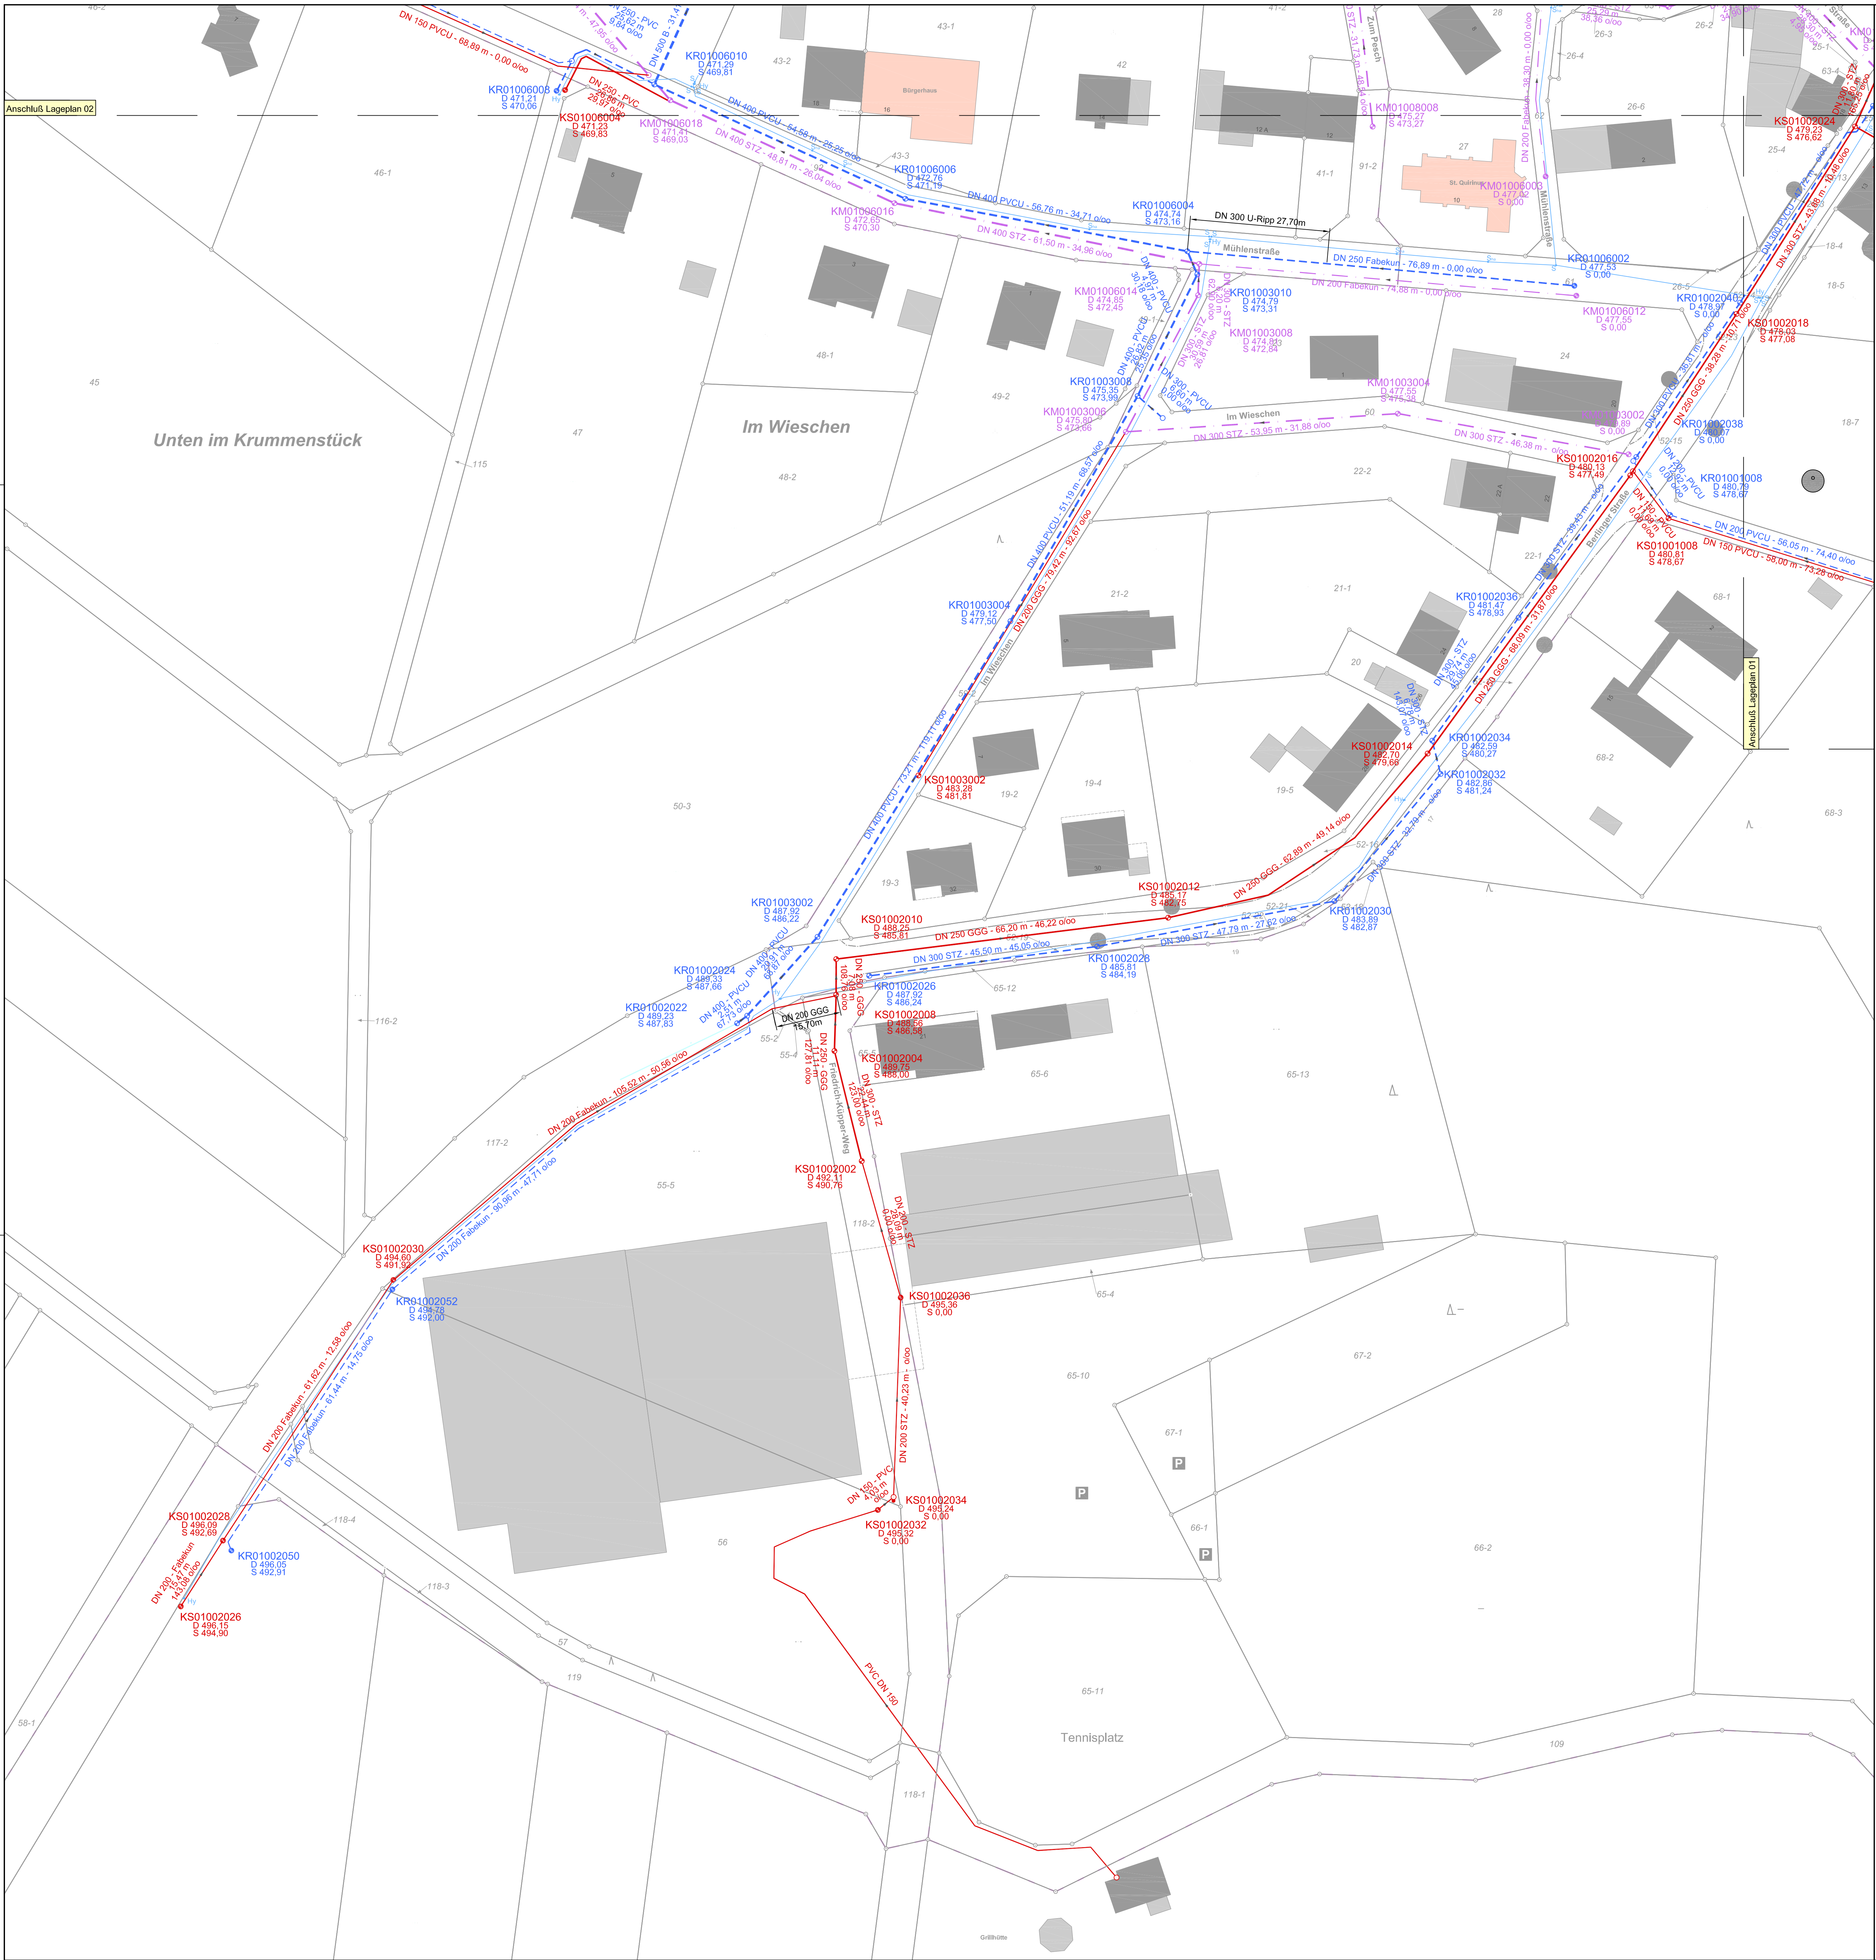

- Bestand Mischwasserkanalisation
- Bestand Regenwasserkanalisation
- Bestand Schmutzwasserkanalisation
- Hydrant
- Schieber
- Hausanschlussschieber

Index	Datum	Art der Änderung	Name

MR
-Ingenieurgesellschaft mbH
Peterheide 4, 53894 Mechernich, Telefon: 02443/912680

**Siedlungswasserwirtschaft
Verkehrswesen
Umwelttechnik**

Auftraggeber:
**Verbandsgemeindewerke
Gerolstein**

Projekt:
**Bestand Ortslage
Berlingen**

Blatt Nr.: **03**
Projekt Nr.: **2003/124**
Maßstab: **1: 500**

Bezeichnung:
Lageplan 03

bearbeitet	April 2014	W. Raigh
gezeichnet	April 2014	G. Jakubowski
geprüft	April 2014	W. Raigh
Blattgröße in cm	-	

Aufgestellt:
Mechernich im April 2014

Anerkannt:
Auftraggeber