

BESCHLUSSAUSFERTIGUNG

Gremium:	Ortsgemeinderat	Datum:	04.06.2020
Behandlung:	Entscheidung	Aktenzeichen:	060-54100-01
Öffentlichkeitsstatus	öffentlich	Vorlage Nr.	2-2210/20/06-017
Sitzungsdatum:	03.03.2020	Niederschrift:	06/OGR/028

Endausbau der Erschließungsstraße im NBG "Auf der Schlack"

Sachverhalt:

In der Sitzung des Ortsgemeinderates Birresborn vom 21.08.2018 wurde der Endausbau der bisher im Vorstufenausbau hergestellten Erschließungsstraße beschlossen. Des Weiteren wurde beschlossen, das Büro Scheuch aus Prüm mit der Erstellung der Straßenplanung zu beauftragen.

Die Entwurfsplanung wurde zwischenzeitlich durch das Ingenieurbüro Scheuch erarbeitet und wird dem Ortsgemeinderat in der Sitzung durch Herrn Jovy vorgestellt.

Beschluss:


Der Ortsgemeinderat Birresborn stimmt der Entwurfsplanung zu.
Das Ingenieurbüro Scheuch wird mit der Ausschreibung der Maßnahme beauftragt.
Die Ausschreibung erfolgt erst nach Genehmigung des Haushaltsplan 2020.

Finanzielle Auswirkungen:

Die erforderlichen Mittel sind im Haushaltsplan 2020 eingestellt.

Abstimmungsergebnis: einstimmig beschlossen

Ja: 16

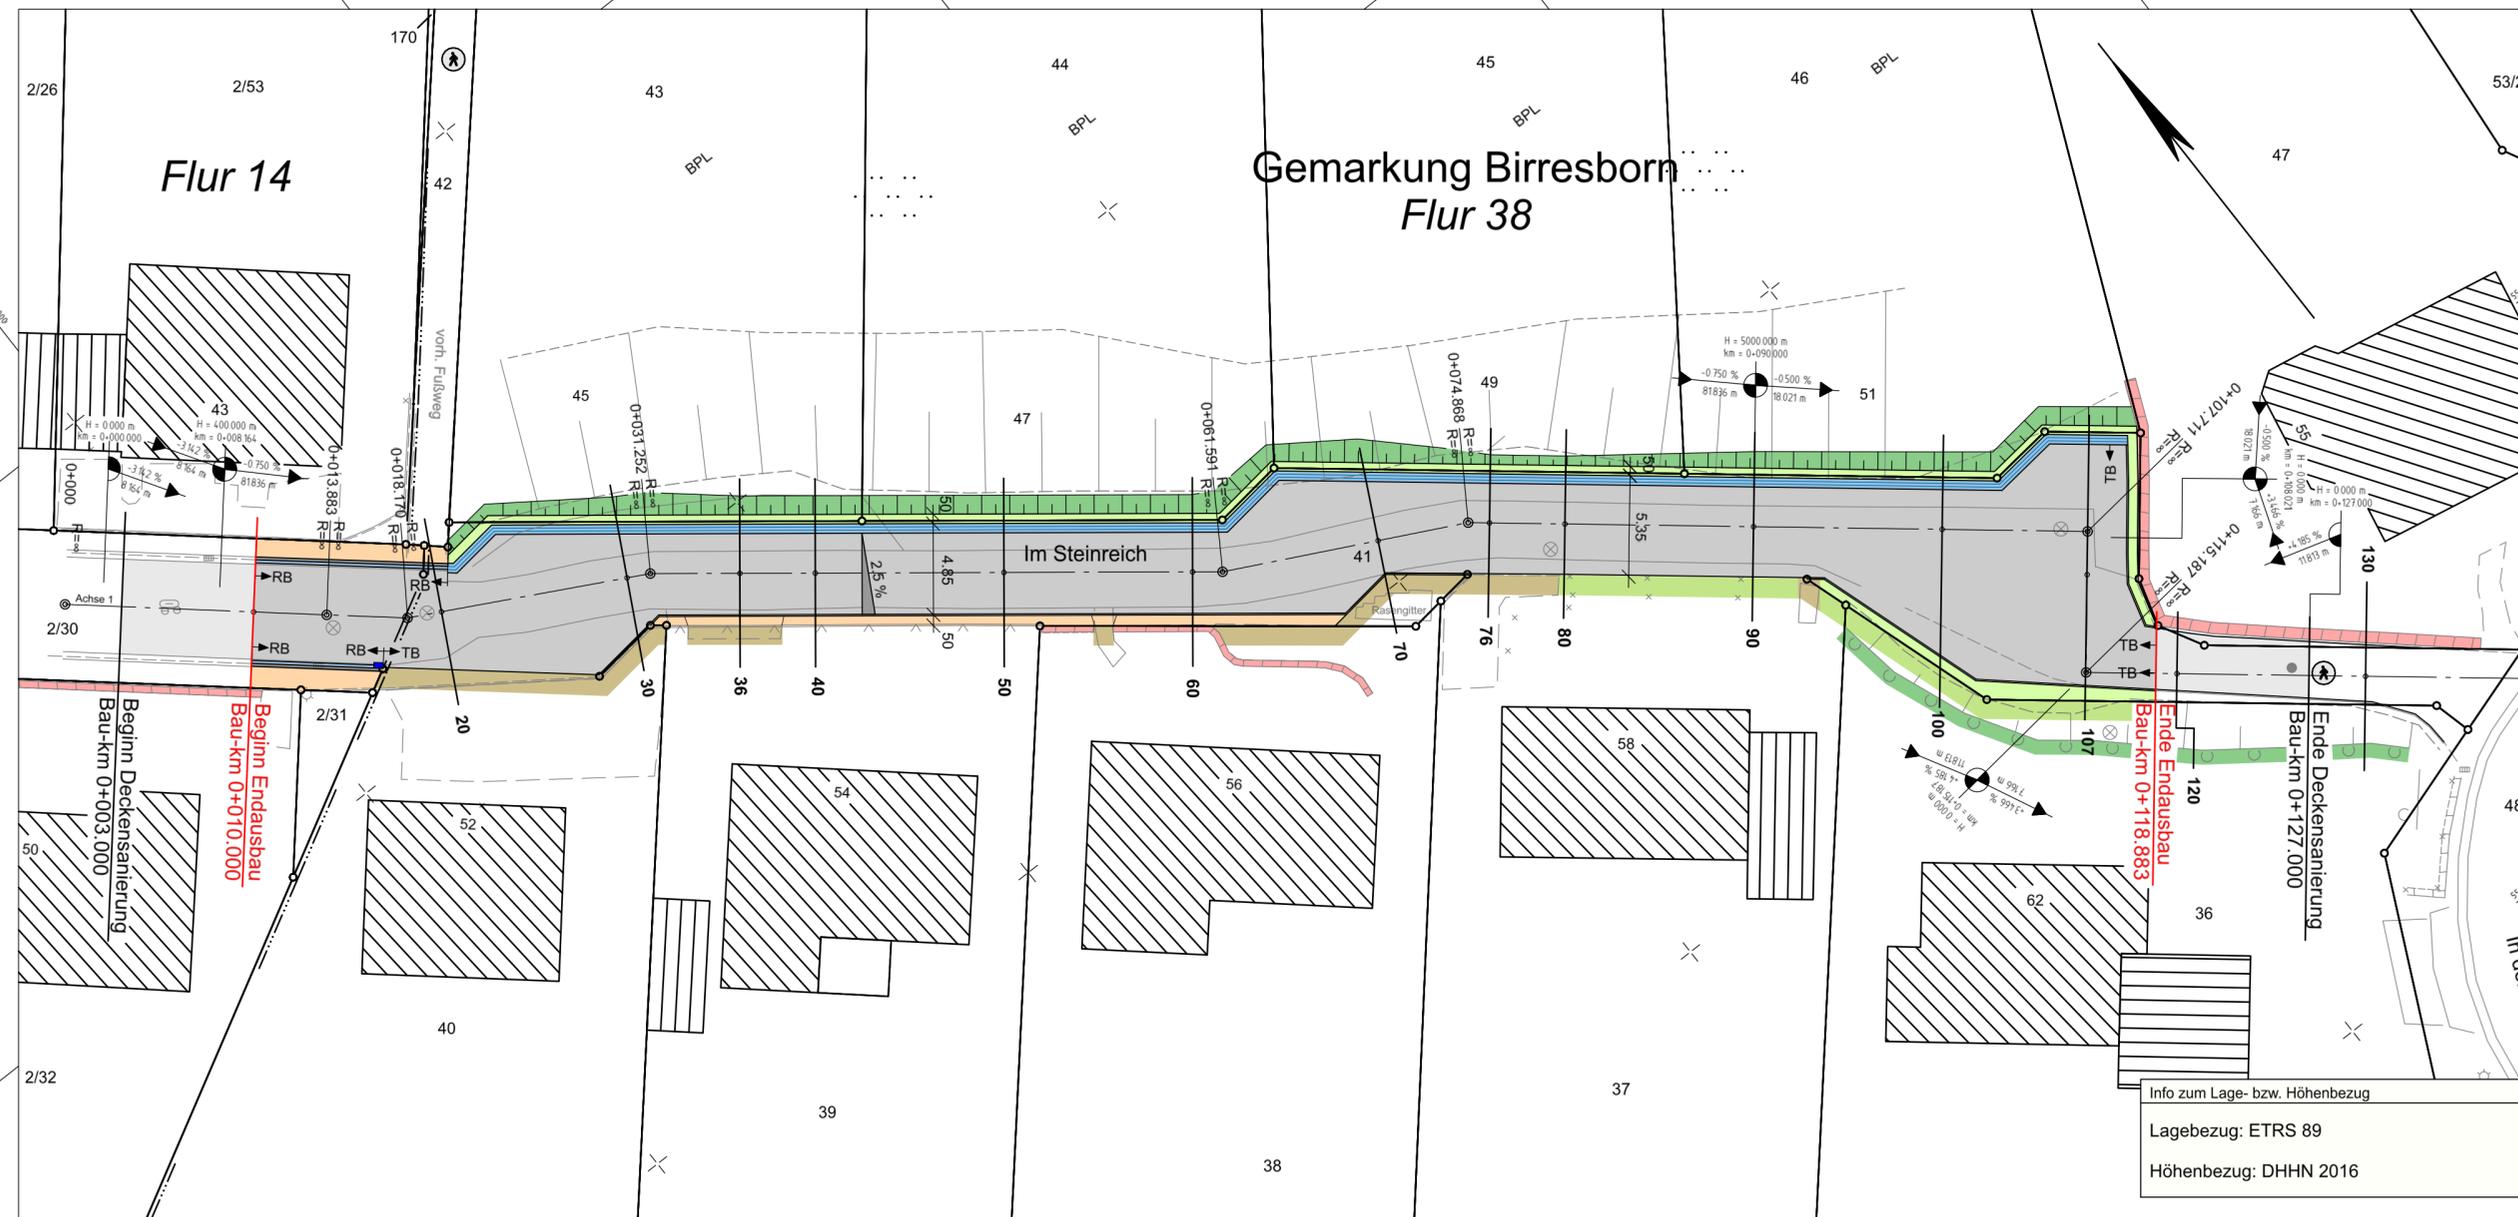

Zeichenerklärung

Planung

- eingeebnete Abtragsfläche
- Einschnittsböschung
Mulde mit Fließrichtung /
Versickermulde
- Straßennebenfläche / Grünfläche
- Fahrbahn mit Achse
- Vollausbau / Deckensanierung
- Bankett
- Gehweg
- Parkstreifen / Aufpflasterung
- Betonsteinrinne
- Bordanlage
Flussplatte
- Zufahrt mit Bordabsenkung
gemeinsamer Geh- und Radweg
Bankett mit Zufahrt
- Dammböschung
- eingeebnete Auftragsfläche
- neue Stützmauer
- abzubrechende Stützmauer

Versorgungseinrichtungen

- vorhanden
- W Trinkwasserleitung
 - G Gasleitung
 - E E-Freileitung
 - E E-Leitung
 - F Fernmeldeleitung
 - SW Schmutzwasserleitung

Verwaltung

- Flurgrenze
- Flurstücksgrenze

Entwässerung

- vorhanden
- DN 300 Regenwasserleitung DN 300
mit Angabe von Fließrichtung,
Länge und Gefälle
- geplant
- 50.0 m 1.5% DN 300 Regenwasserleitung DN 300
mit Angabe von Fließrichtung,
Länge und Gefälle
 - Straßenablauf mit Anschlussleitung
 - Prüfschacht

HINWEIS
Die Darstellung aller Ver- und Entsorgungsleitungen erfolgt nur nachrichtlich! Vor Baubeginn ist die genaue Lage der Leitungen durch den jeweiligen Versorgungsträger festzulegen.

ENTWURF



■ VERKEHRSPLANUNG
■ INGENIEURVERMESSUNG
■ OBJEKTBETREUUNG
■ BERATUNG

Ingenieurbüro Scheuch GmbH
Bahnhofstraße 10
D-54595 Prüm
Telefon: +49 6551 9611-0
E-Mail: info@scheuch-ingenieure.de

Bauherr: OG Birresborn	Reg.-Nr.: 2801ST
Projekt: OG Birresborn	Unterlage: 5 Blatt Nr.: 1/1 Bau - km:
Teilausbau der Ortsstraße "Im Steinreich"	
Ersatz für: Ersetzt durch:	

Lageplan
Straßenplanung **VORABZUG** Maßstab: 1:250

Datum	bearb.	gez.	gepr.	Nr.	Art der Änderung	Name/Dat.
15.08.2019	WS/SJ/RE	Pit		-	-	-

Aufgestellt:
Prüm, den 15.08.2019

Grundplan hergestellt:	Ergänzungen:
Kataster: ALKIS Daten	Aufnahme: Ing.-Büro Scheuch GmbH, Prüm
Stand: 06/2019	Feldvergleich:
- NICHT AMTLICH -	Geobasisdaten: © Geo-Basis-DE/LVermGeoRP2019