

BESCHLUSSAUSFERTIGUNG

Gremium:	Umwelt-, Bau- und Planungsausschuss	Datum:	16.09.2020
Behandlung:	Entscheidung	Aktenzeichen:	
Öffentlichkeitsstatus	öffentlich	Vorlage Nr.	2-2436/20/35-356
Sitzungsdatum:	09.09.2020	Niederschrift:	35/UBPA/015

Grundstücksangelegenheit; Parkplätze ehem. Kindergartengrundstück

Sachverhalt:

Ausschussmitglied Manfred Post rückt wegen Befangenheit nach § 22 GemO vom Ratstisch ab.

Zur Planung eines Parkplatzes in der „Kurallee“ (ehem. Kindergartengrundstück), sowie eines Wohnmobilstellplatzes im Bereich der Festwiese / Kirmesplatz, liegen verschiedene Ideenansätze aus der Gemeinde, der Verwaltung und des Planungsbüros Hömme, Pölich (Kyll-Renaturierung) vor, die zusammengeführt und konkretisiert werden sollen (siehe Anlagen).

Für das Hotel u. Vulkamar hat die OG 82 Stellplätze per Baulast zur Verfügung zu stellen.

Zur Umsetzung der Maßnahme hat der Ortsbürgermeister bei mehreren Planungsbüros Honoraranfragen gestellt, die möglichst bis zum Sitzungstermin am 09.09.2020 vorliegen sollen.

Im Haushalt sind insgesamt 25.000 € für die Parkplatz- und Wohnmobilstellplatzplanung veranschlagt. In der Ausschusssitzung soll auf Basis der Honorarangebote eine Auftragsempfehlung diskutiert und beraten werden.

Bevor über die detaillierten Planungen zur Anlegung der Parkplätze gesprochen wird, ist der Bebauungsplan entsprechend zu ändern.

Ortsbürgermeister Schmitz hat bei insgesamt 5 Büros Honoraranfragen zur Planung der Parkplätze/Wohnmobilstellfläche angefordert.

Der günstigste Bieter liegt bei: 10.495,80 €
nächster Bieter: 51.716,33 €
höchster Bieter: 106.971,24 €
Die beiden anderen Bieter haben kein Angebot abgegeben.

Die Baukosten belaufen sich auf ca. 350.000 € je Maßnahme.

Für die gestalterische Überarbeitung wäre auch die Möglichkeit eines Dorferneuerungskonzeptes in Erwägung zu ziehen.


Vor Beginn der Maßnahmen ist auf jeden Fall der Bebauungsplan anzupassen.

Beschluss:

Der Ausschuss empfiehlt dem Ortsgemeinderat, den Ortsbürgermeister mit der Erteilung des Planungsauftrages dem wirtschaftlichsten Anbieter zu erteilen.

Abstimmungsergebnis: einstimmig beschlossen

Ja: 5 Nein: 0 Enthaltung: 1 Sonderinteresse: 1

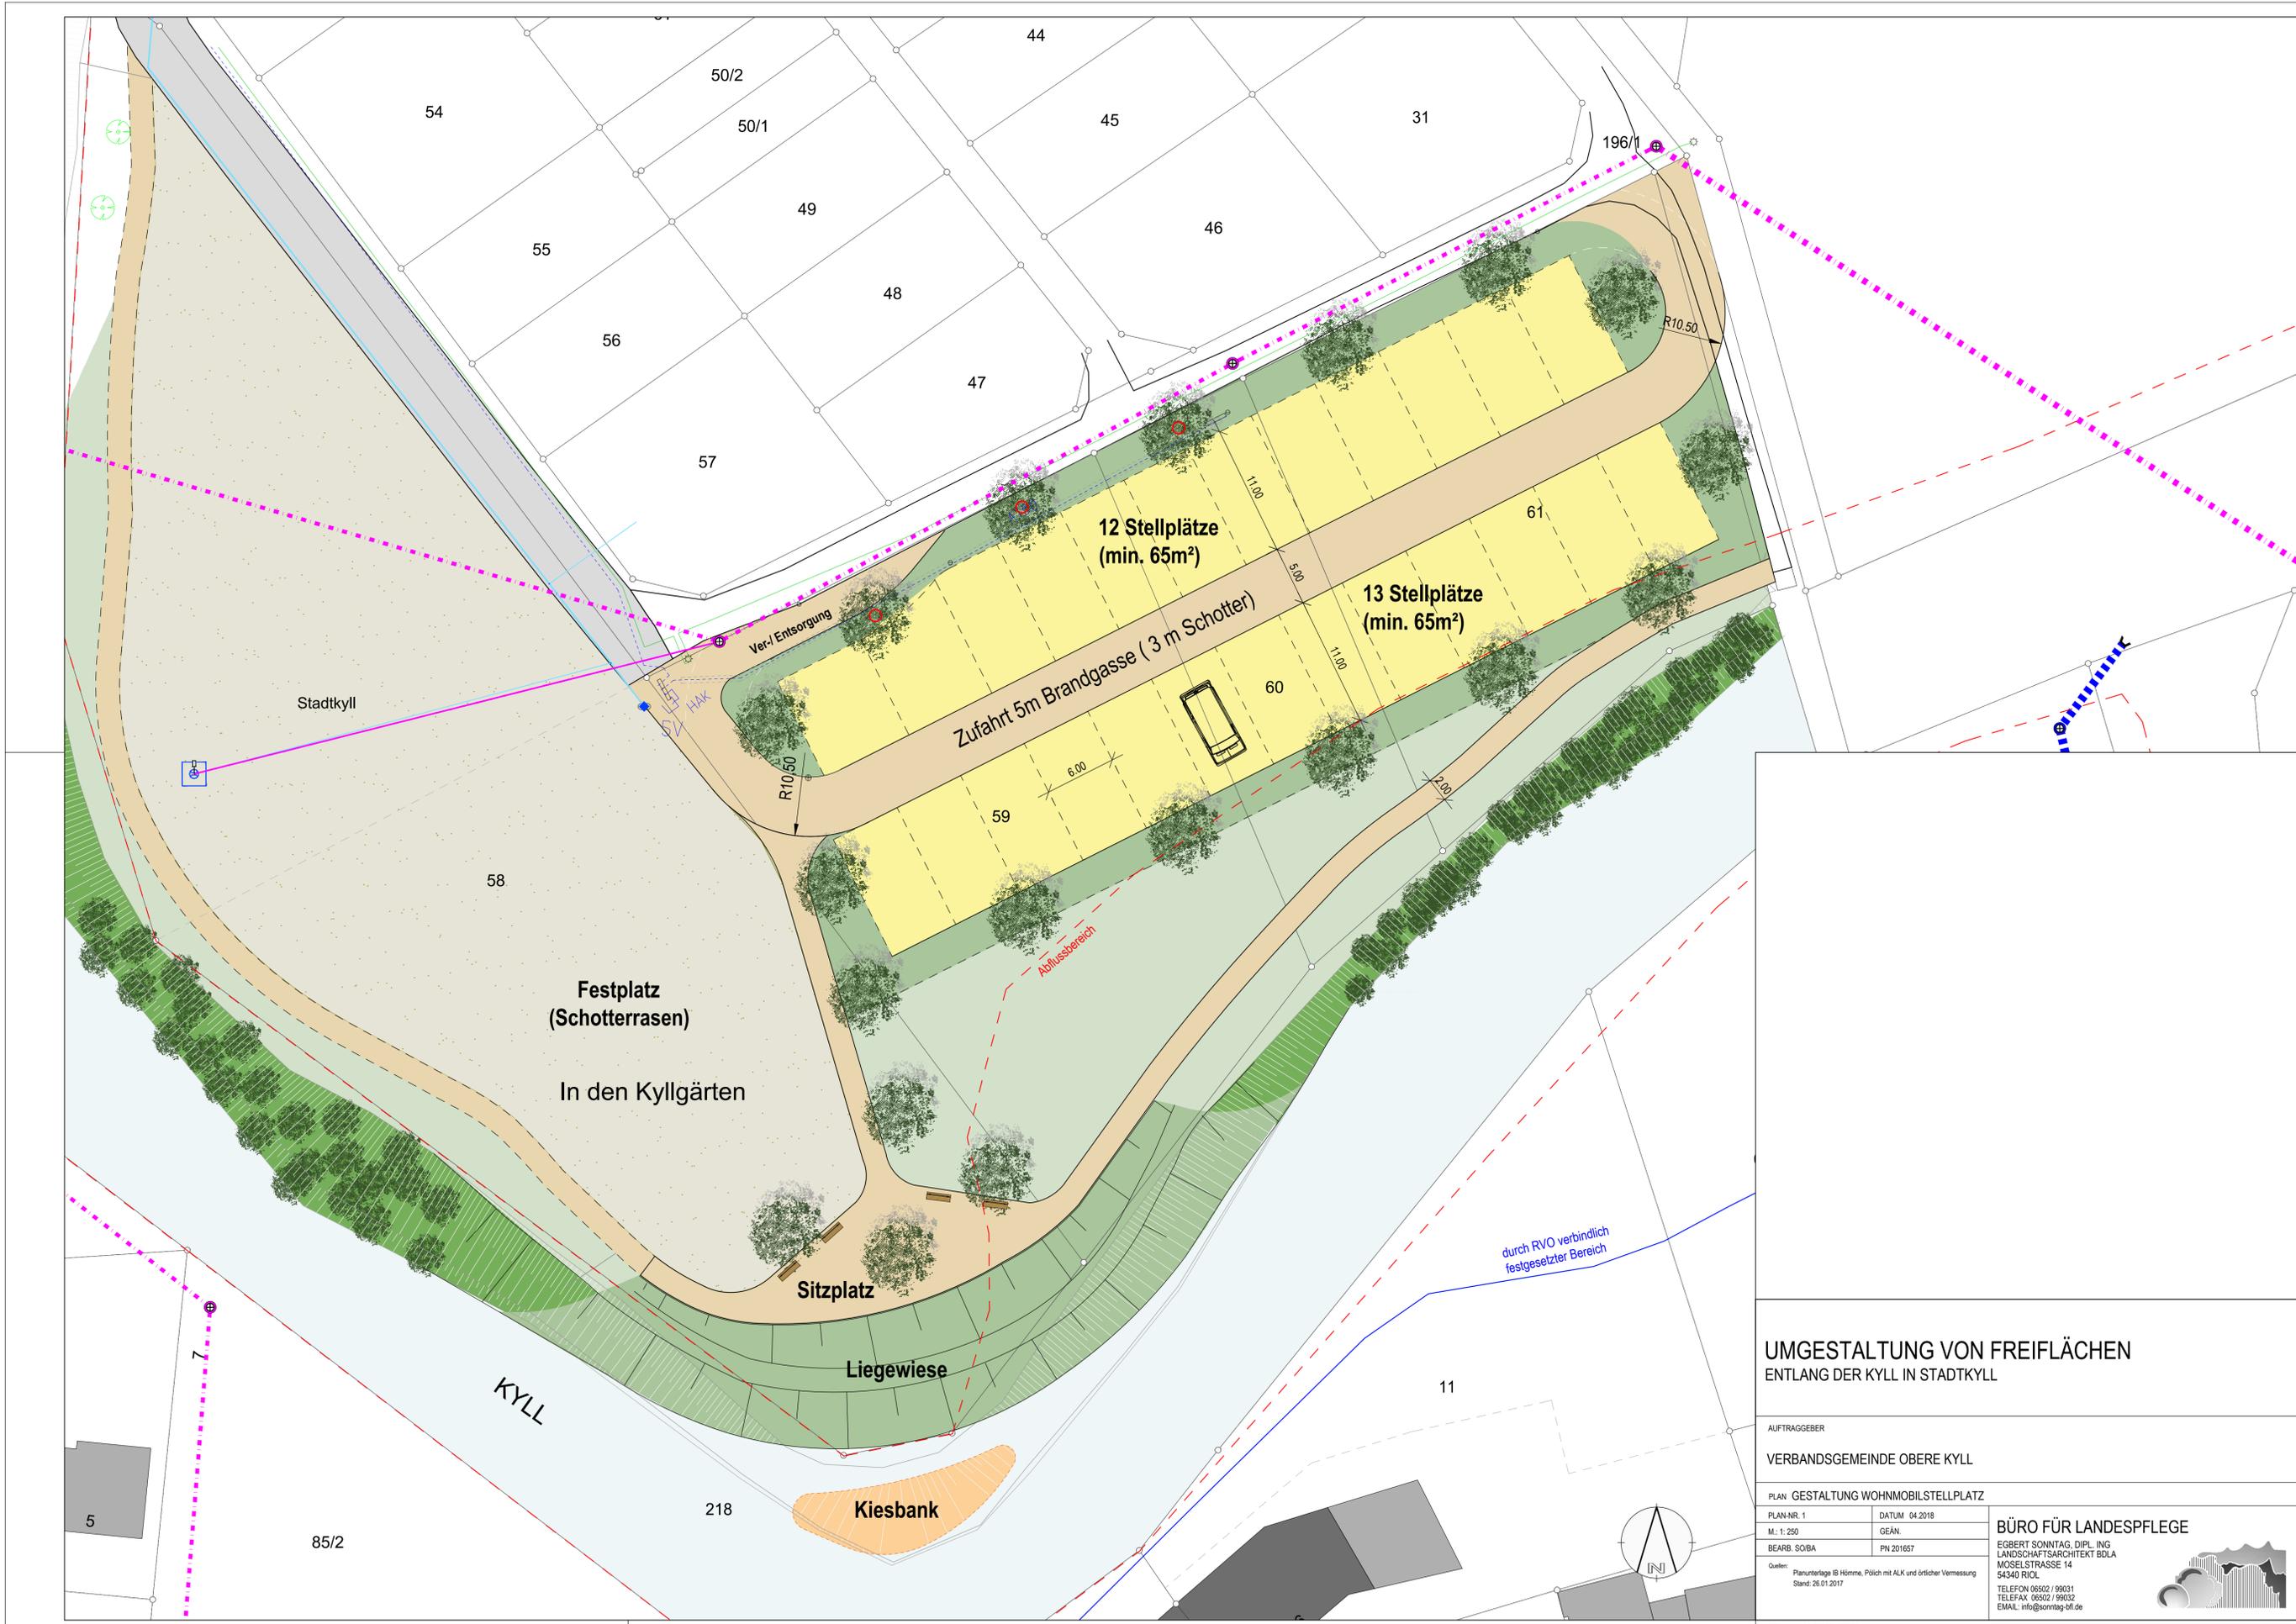

**UMGESTALTUNG VON FREIFLÄCHEN
ENTLANG DER KYLL IN STADTKYLL**


AUFTRAGGEBER
VERBANDSGEMEINDE OBERE KYLL

PLAN GESTALTUNG WOHNMOBILSTELLPLATZ

PLAN-NR. 1	DATUM 04.2018
M. 1: 250	GEAN.
BEARB. SO/BA	PN 201657
Quelle: Planunterlage B Hömme, Pölich mit ALK und örtlicher Vermessung	
Stand: 26.01.2017	

BÜRO FÜR LANDESPFLEGE
 EGBERT SONNTAG, DIPL. ING.
 LANDSCHAFTSARCHITEKT BDLA
 MOSELSSTRASSE 14
 54340 RICHL
 TELEFON 06502 / 99031
 TELEFAX 06502 / 99032
 EMAIL: info@sonntag-bfl.de



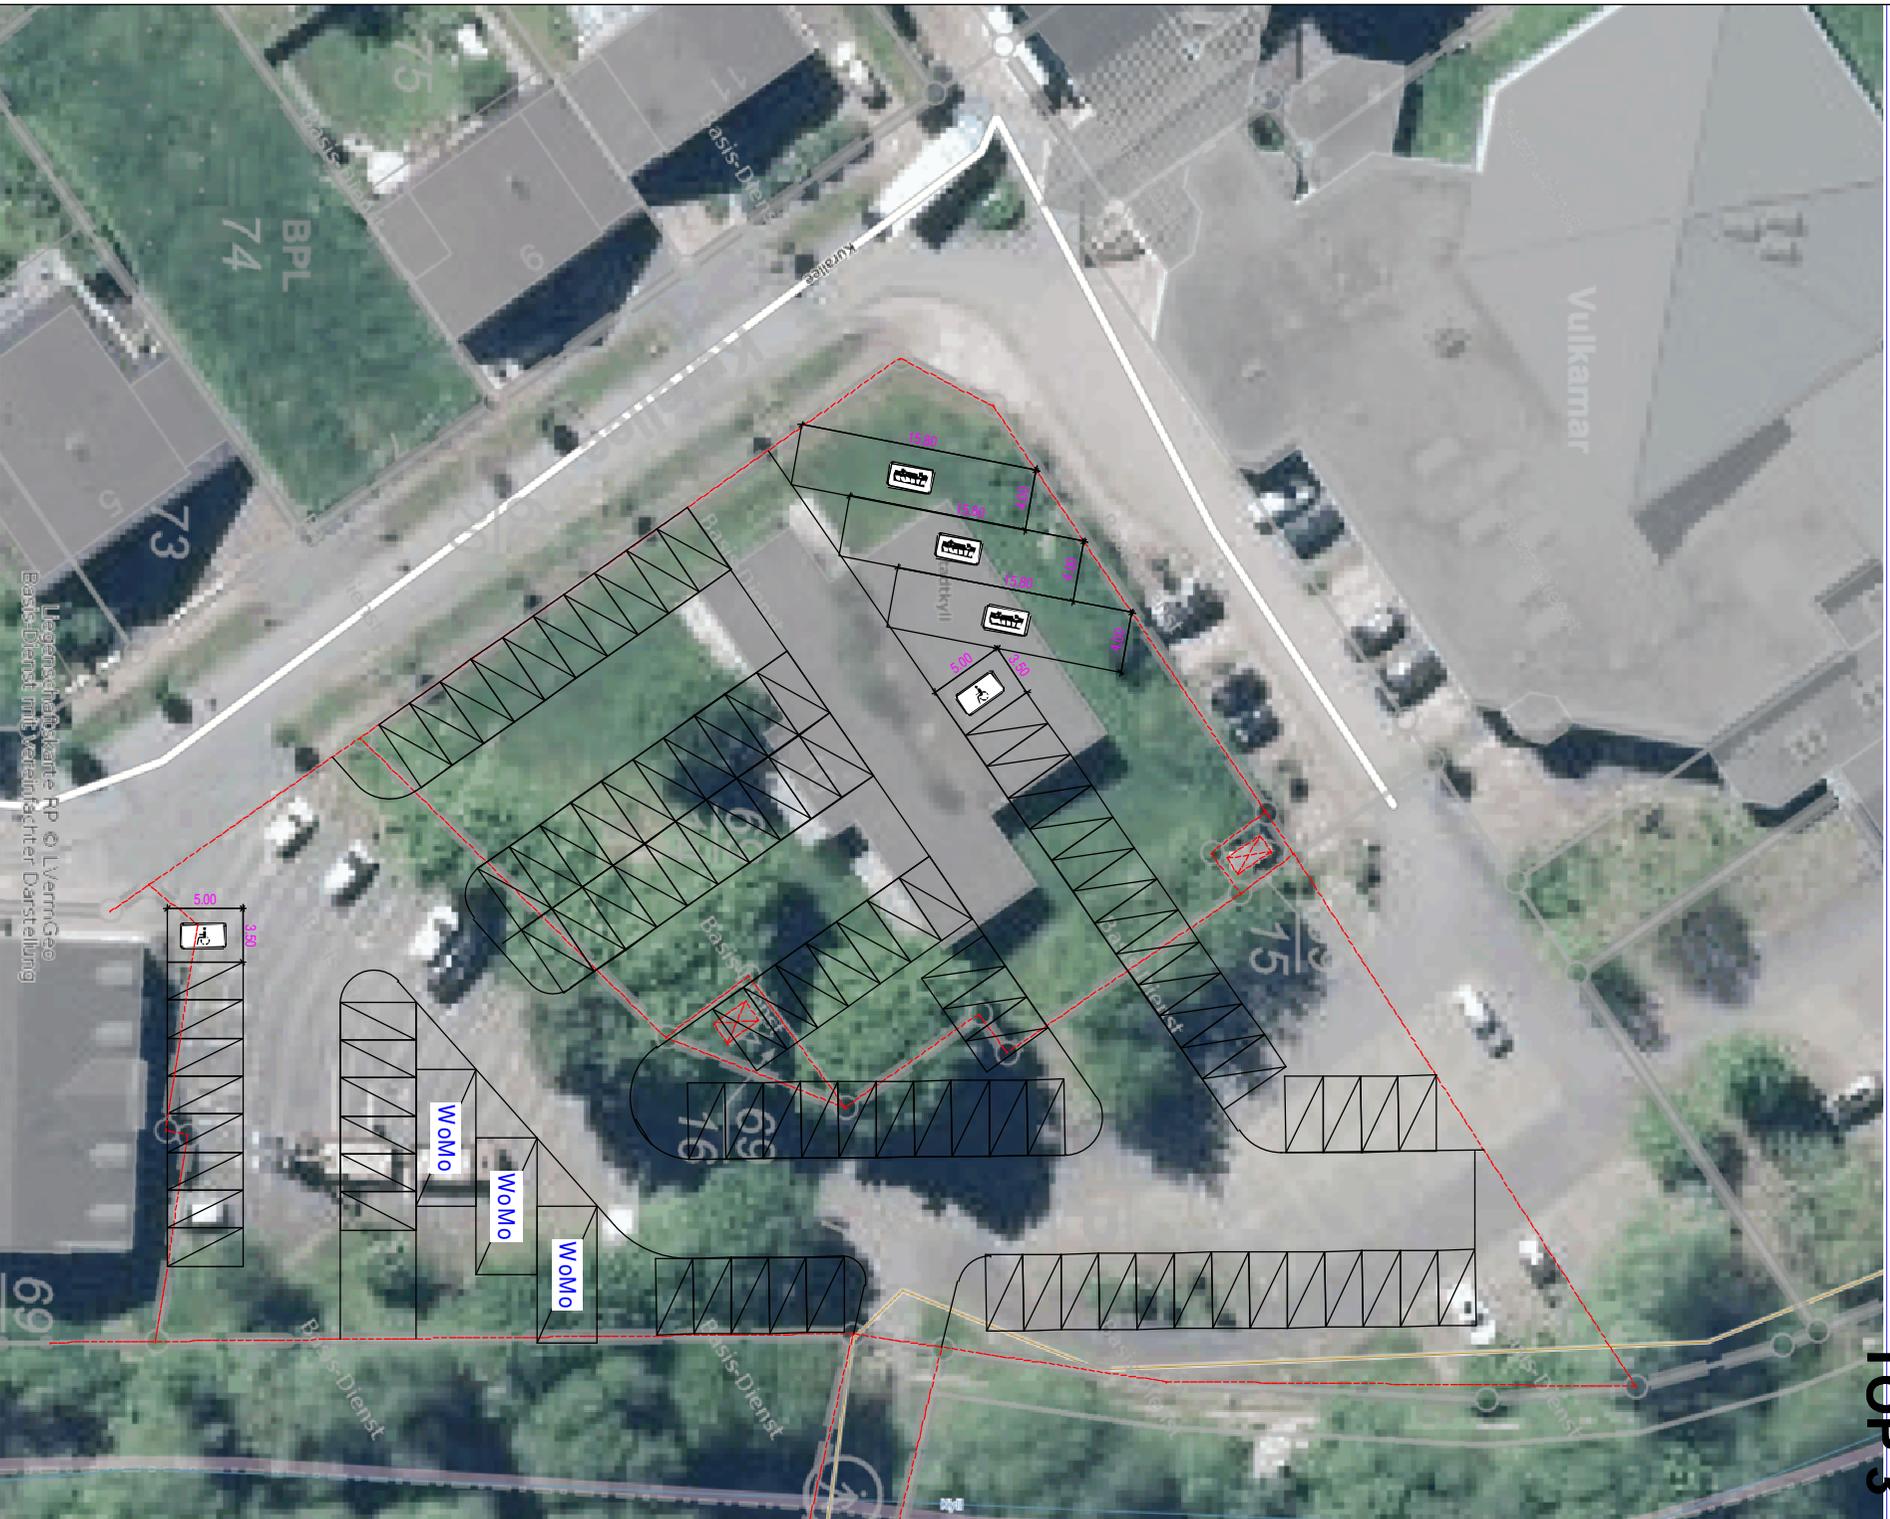

Liegenschaftskarte RP © L VermGeo
Basis-Dienst mit vereinfachter Darstellung