



Entwicklung Bahnhofsumfeld

Bahnhofstraße

Gerolstein, 28.10.2020



Entwicklungsziele


- **Rückblick / Entwicklung / bisheriger Planungsstand**
- **Rahmenbedingungen**
- **Zielstellungen für die Entwurfslösung**

Entwurfskonzept

- **Funktionalität**
- **Gestaltung**
- **Verkehr**




Entwicklung Bahnhofsumfeld - Bahnhofstraße

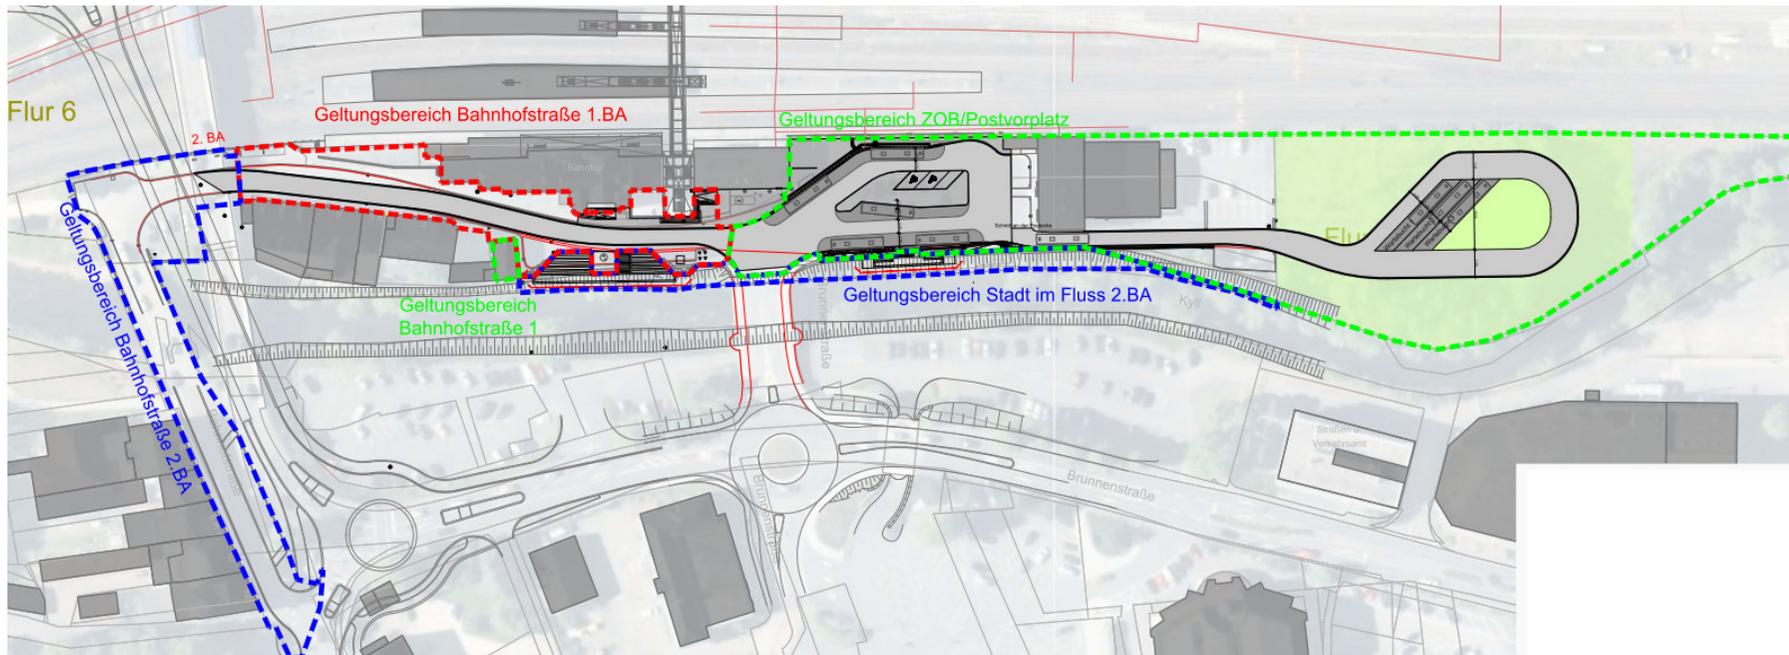




Entwicklung Bahnhofsumfeld - Bahnhofstraße

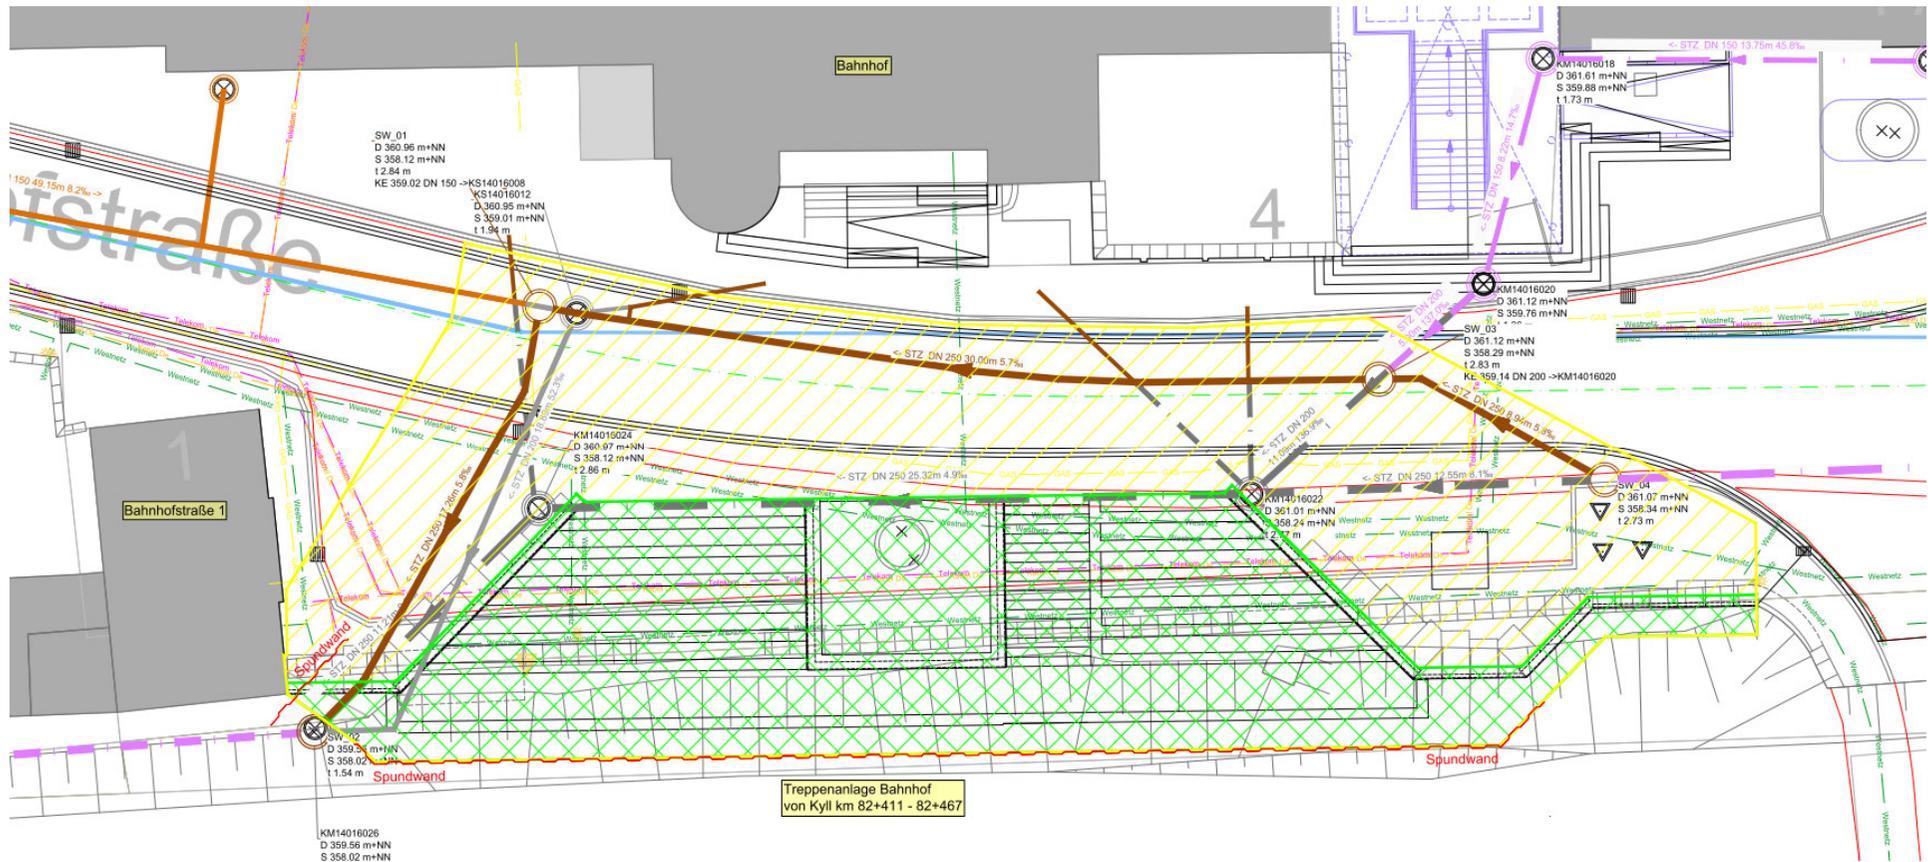



Entwicklung Bahnhofsumfeld - Bahnhofstraße

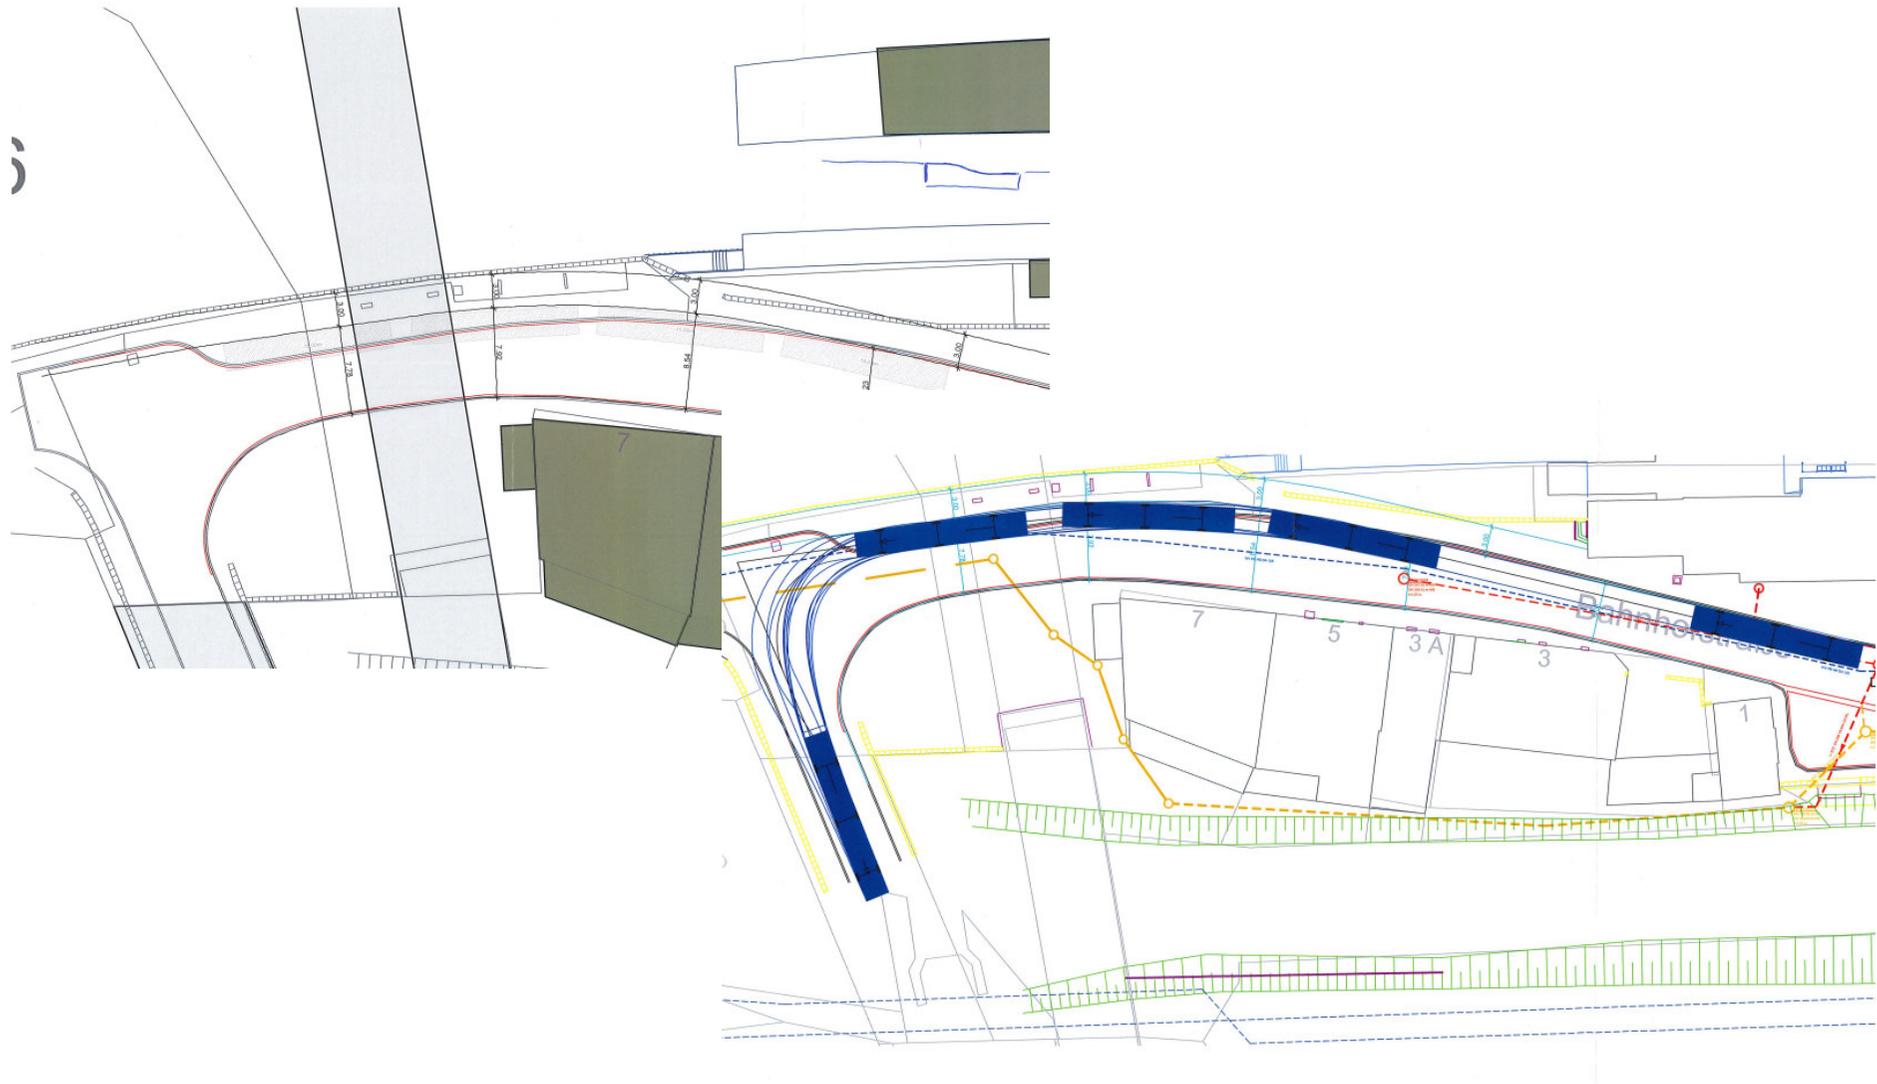



Konzept

- Straße „verkehrsarm/verkehrsberuhigt“ anlegen
- Aufenthaltsqualität schaffen
- Integration/Erhalt Baumbestand
- Abbau von Schwellen / Barrierefreiheit herstellen





Randbedingungen


- **Gebäude / - nutzungen**
- **Topografie**
- **Verkehrswege (MIV/Fußgänger)**
- **Ruhender Verkehr**
- **Baumbestand**
- **Infrastruktur**

Festlegungen

- **Aufenthalt**
- **Aufwertung Bahnhofsumfeld**
- Toilettenanlage
- Veranstaltungen



Entwicklung Bahnhofsumfeld - Bahnhofstraße

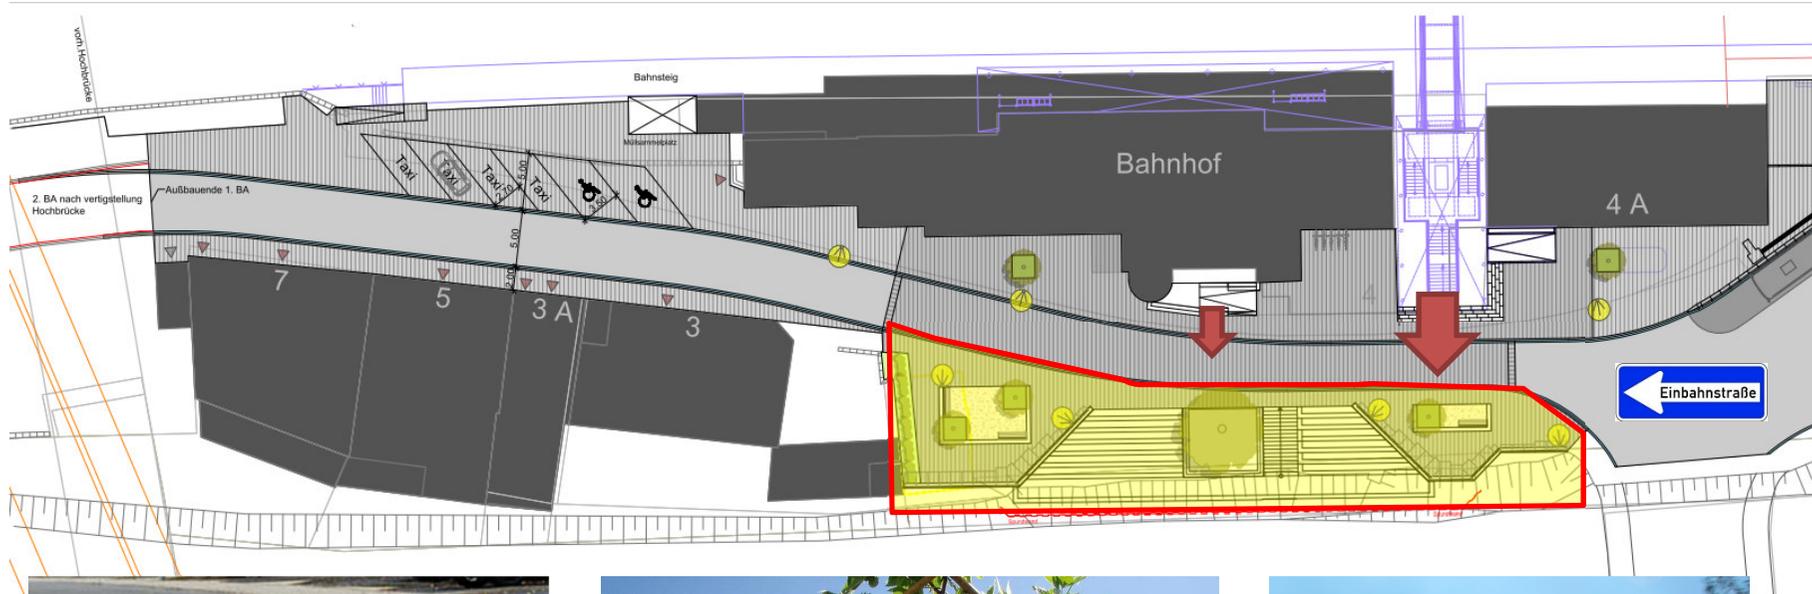



Entwicklung Bahnhofsumfeld - Bahnhofstraße






Entwicklung Bahnhofsumfeld - **Bahnhofstraße**






Entwicklung Bahnhofsumfeld - Bahnhofstraße

Bereich Zuwegung, M=1:50

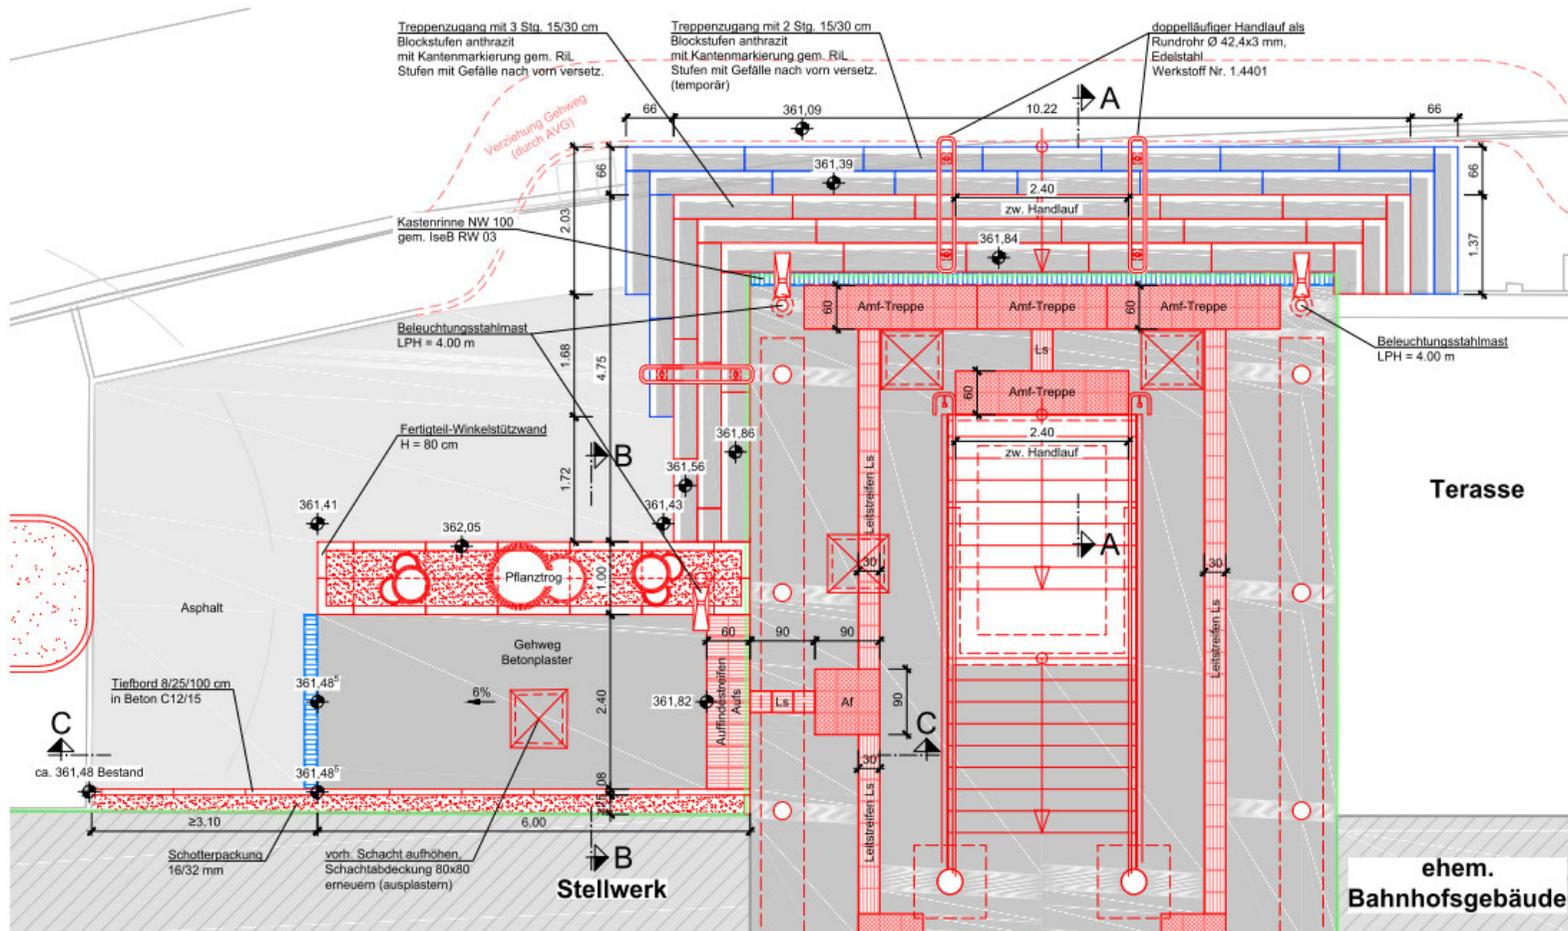



Entwicklung Bahnhofsumfeld - Bahnhofstraße

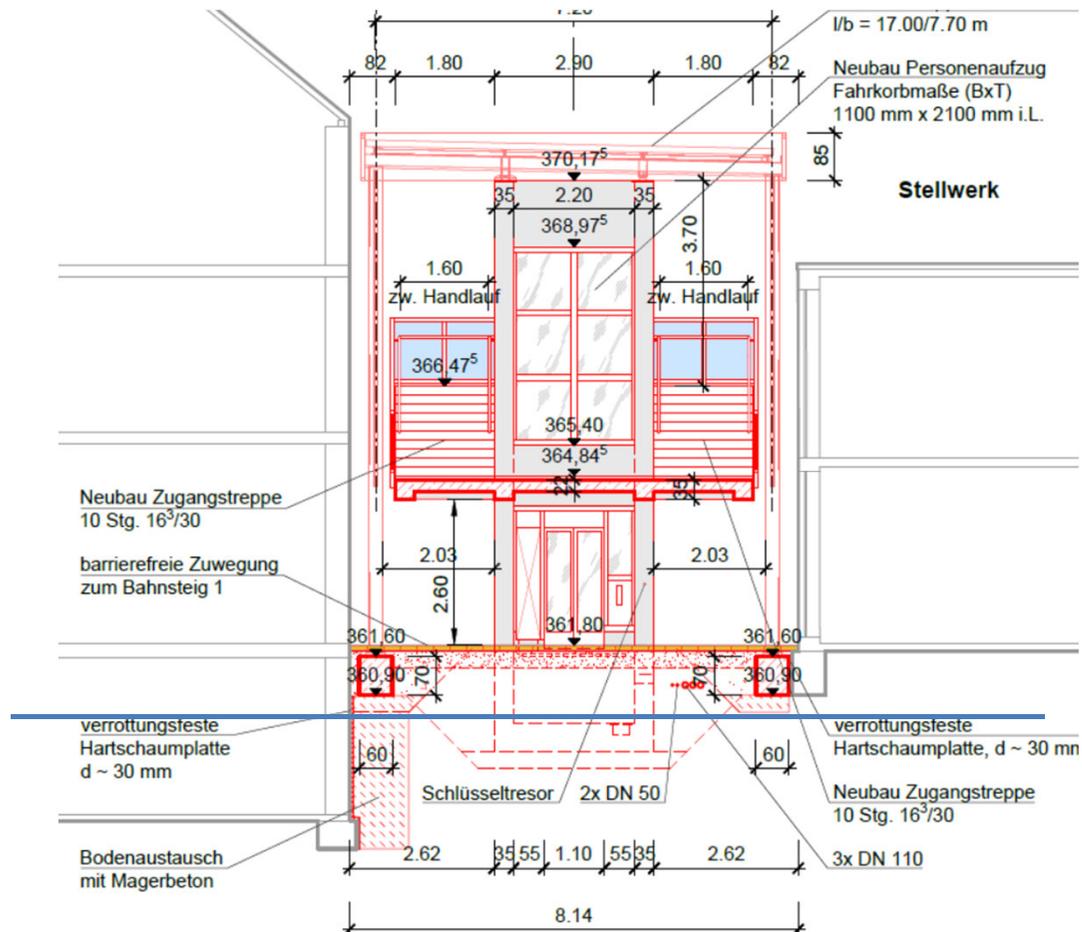

**Vielen Dank für Ihre
Aufmerksamkeit!**

