


Ausbauquerschnitt K 83
Belastungsklasse Bk0,3 nach RStO 12
M 1 : 25

K83 - Ortslage Hallschlag

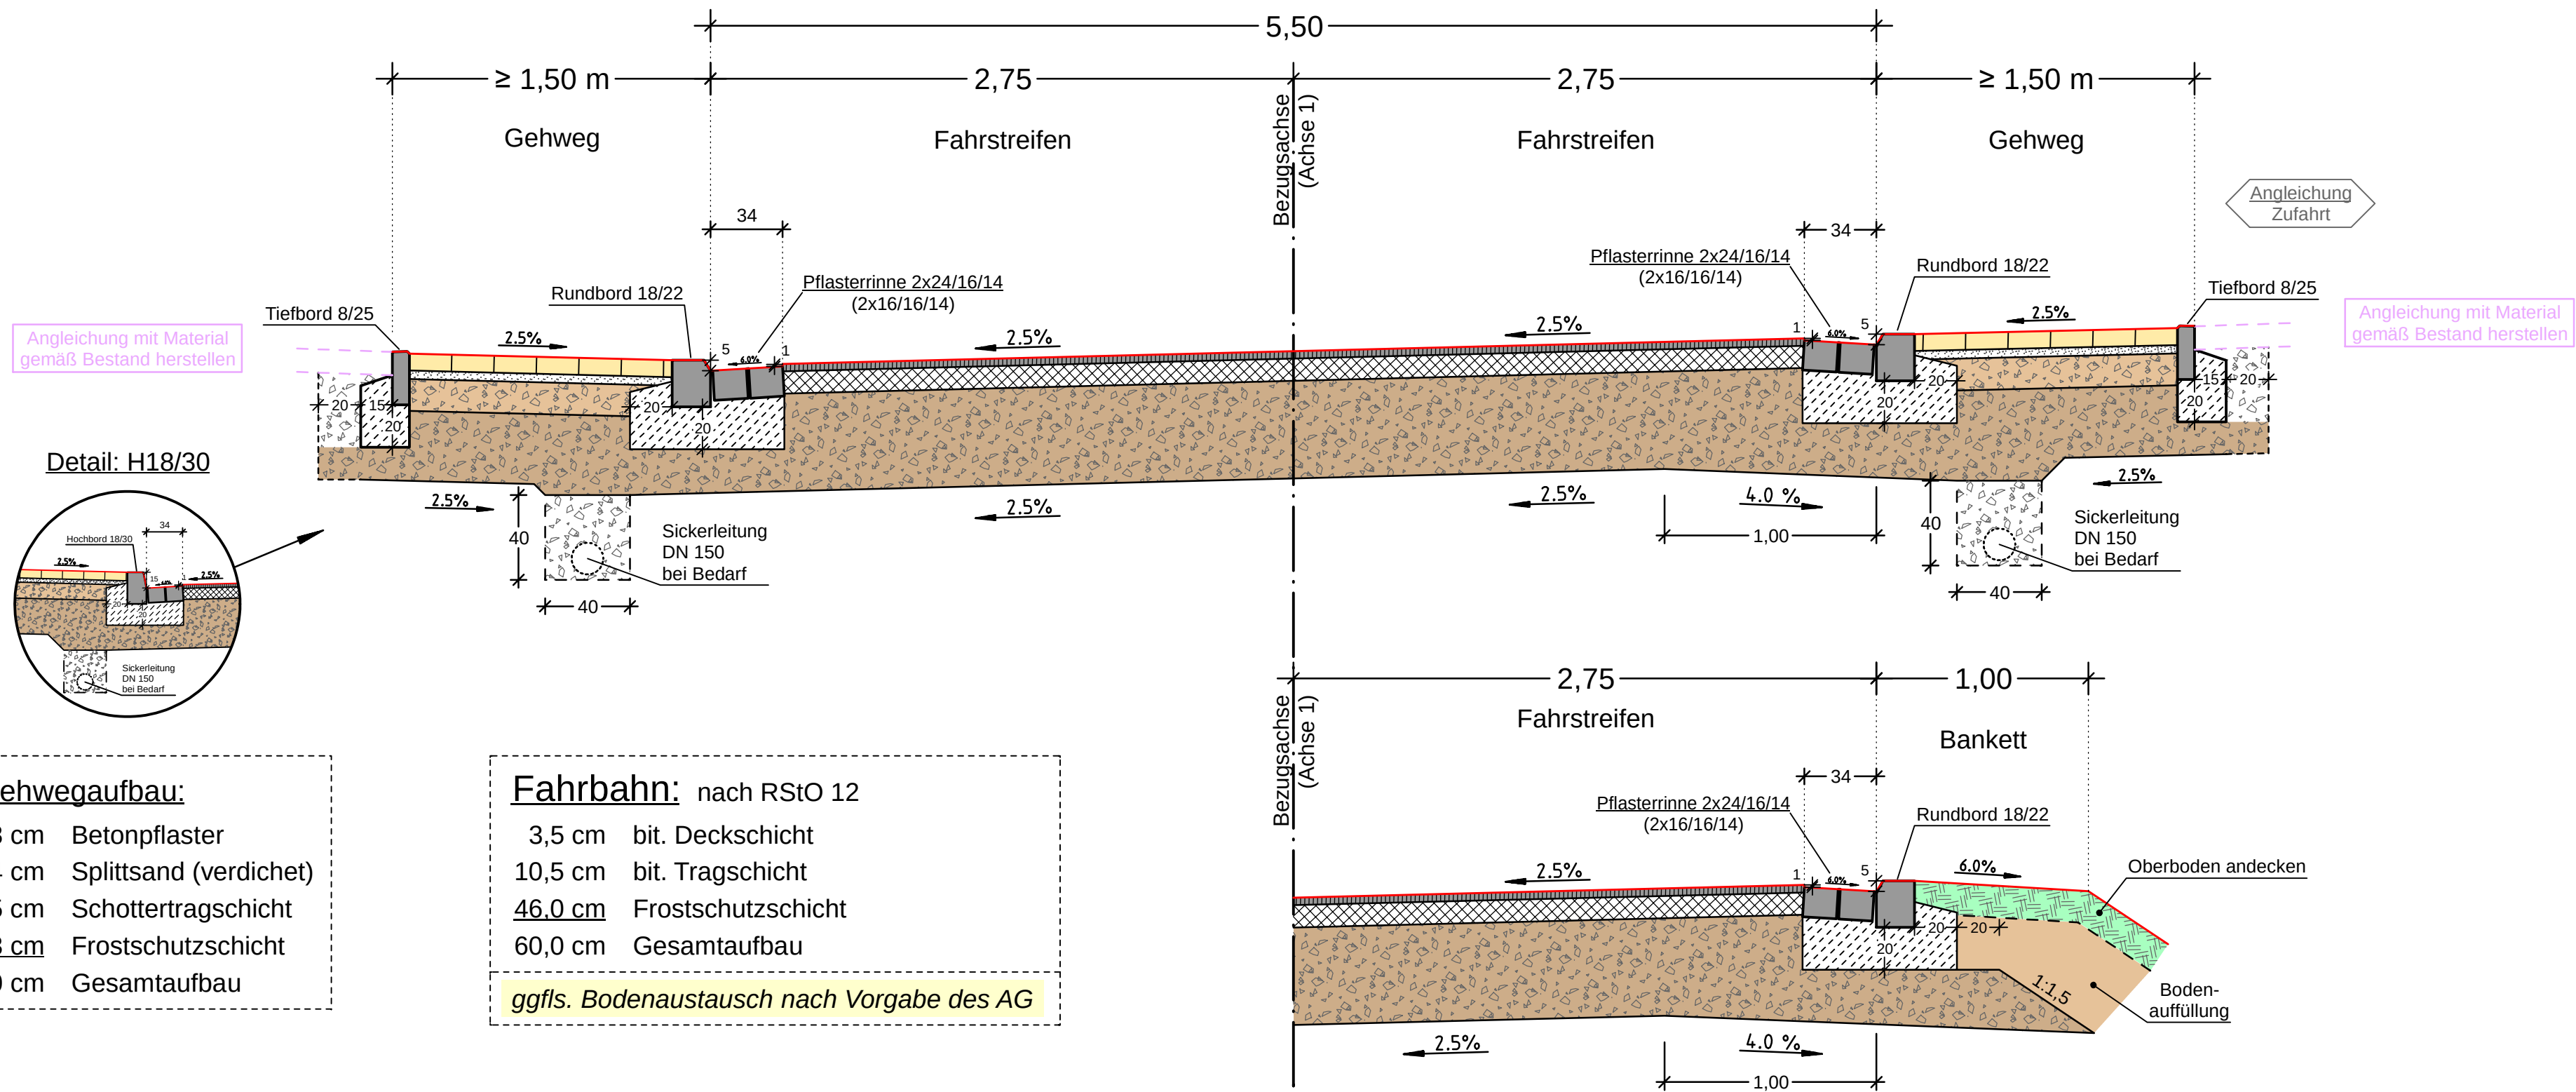

Entwurfsbearbeitung:  Ingenieurgruppe KOHNS KOHNS + GÖBEL Ingenieur GmbH Eichenstraße 39 56727 Mayen Tel.: 02651-42057, Fax: -42159 Internet: www.ing-kohns.de E-Mail: kig@ing-kohns.de	Projekt-Nr.: 1412	Datum	Zeichen
	Beginn der Bearbeitung:	08.06.2020	A. Spadi
	Stand der Bearbeitung:	19.08.2020	A. Spadi
	geprüft:	19.08.2020	G. Göbel

VORPLANUNG

Rheinland-Pfalz

Landesbetrieb Mobilität Gerolstein
Brunnenstraße 1 - 54568 Gerolstein
Tel: 06591/818-0 - Fax: 06591/818-88

Ausbau der K 83 in der Ortslage Hallschlag		Anlage:	14
		Blatt - Nr.:	1
		Ausbauquerschnitt	
		Maßstab:	1 : 25
von NK	nach NK	von Station	nach Station
5604 243 (K 83)	5604 245 (K 83)		

Bau-km:		bis Bau-km:	
Entwurfsprüfung durch LBM Gerolstein		Datum	Name
Straßenplanung:			
Landespflege:			
Immissionsschutz:			
Index	Art der Änderung	Datum	Name
a			
b			
c			
d			
e			
f			

aufgestellt: Gerolstein, den	

Grundplan hergestellt:		Ergänzungen:	
Aufnahme:	März 2020	Poppenhäger PIG	
Feldvergleich:	April 2020	Poppenhäger PIG	
Kataster:	März 2020	Kohns KIG	