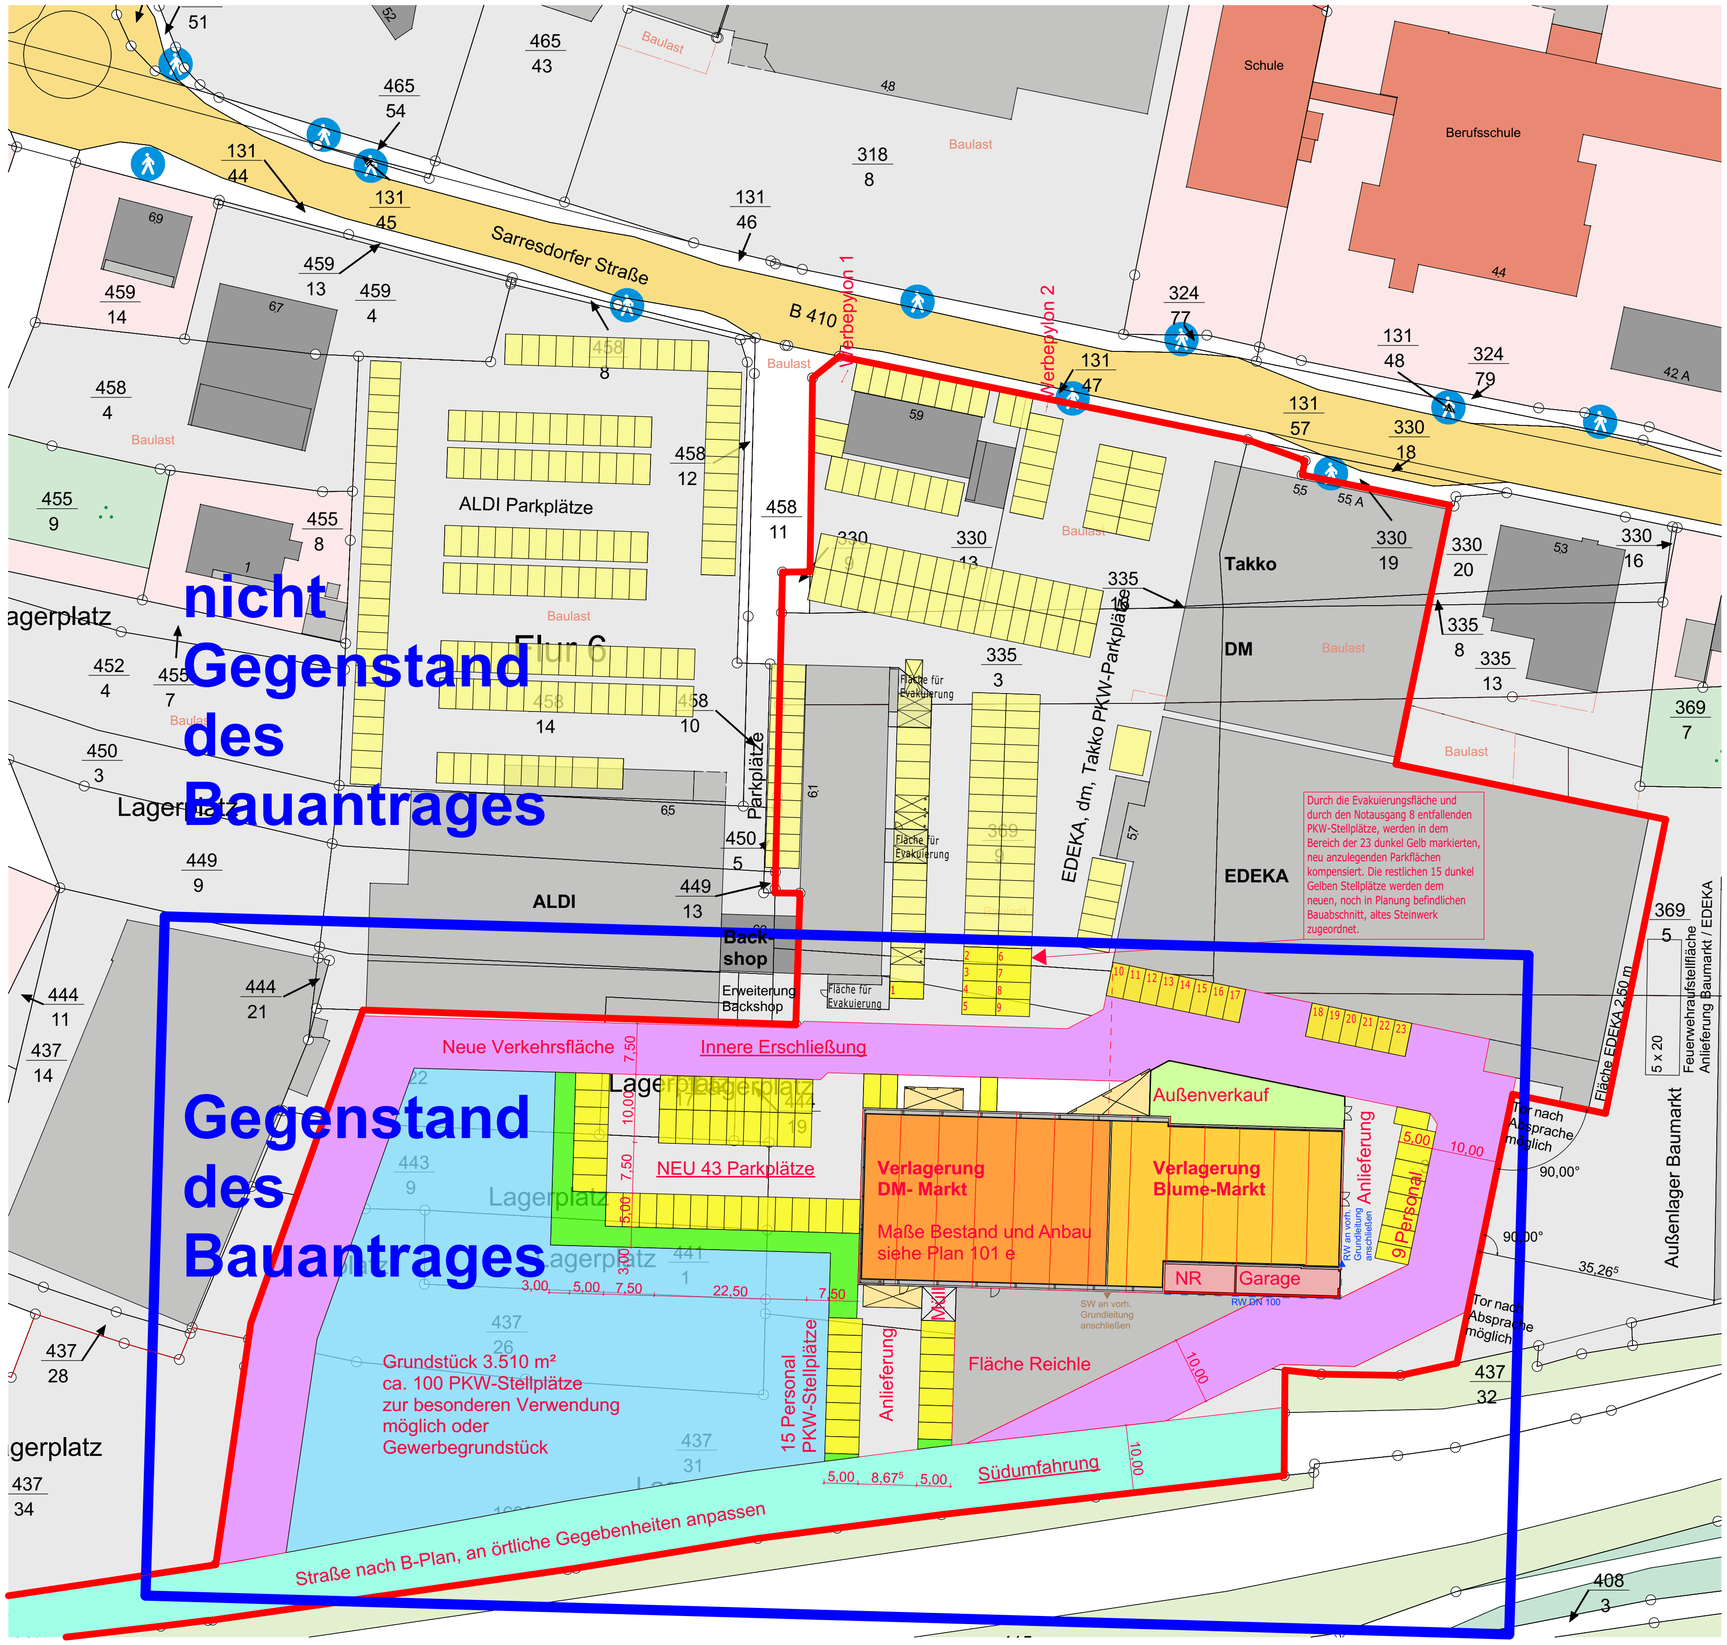

AUSSENANLAGEPLAN

BAUANTRAG

Gerolstein, Sarresdorfer Str.

Nutzungsänderung eines Steinwerkes zu zwei Fachmärkten in 54568 Gerolstein, Sarresdorfer Str.

Bearbeitet	Datum	Bearbeitet	Datum	Masstab
PA	20.03.2018	PA	08.12.2020	1:500

Der Bauherr:	Der Entwurfsverfasser:	Blatt / Index
Dr. Ottfried Reichle Sarresdorfer Str. 59 54568 Gerolstein Tel.: 06591-953339	Regina Paffenholz Planungsbüro Steingasse 9 53945 Ahrhütte Tel.: 0157-30051090	501 h Grösse: