

Fehler! Verweisquelle konnte nicht gefunden werden.

BESCHLUSSAUSFERTIGUNG

Gremium:	Werkausschuss	Datum:	05.07.2021
Behandlung:	Entscheidung	Aktenzeichen:	4-sonja schneider
Öffentlichkeitsstatus	öffentlich	Vorlage Nr.	4-0364/21/01-648
Sitzungsdatum:	10.06.2021	Niederschrift:	01/WA/033

Vergaben - Ausbau Gerolstraße, Stadt Gerolstein - Zustimmung zur Gemeinschaftsmaßnahme

Sachverhalt:

In der Kernstadt Gerolstein ist der Ausbau der Gerolstraße vorgesehen.

Im Ausbaubereich sind in einem Teilbereich auf einer Länge von rd. 140 m die vorhandene Trinkwasserleitung, Baujahr 1976 in der Nennweite DN 100, Material Duktiles Gussrohr, einschließlich 17 Hausanschlussleitungen zu erneuern.

Im übrigen Ausbaubereich wurde die Trinkwasserleitung bereits 2004 erneuert. Die Leitungsverlegung erfolgt in Eigenleistung durch Mitarbeiter des Betriebszweiges Wasser, sodass lediglich die Tiefbauarbeiten ausgeschrieben werden müssen.

In der Gerolstraße sind getrennte Kanäle für Schmutz- und Regenwasser verlegt. Hier ist nur der Austausch der vorhandenen Schachtabdeckungen gegen einwalzbare Abdeckungen vorgesehen.

Es ist beabsichtigt in Kürze die Leistungen zur Erneuerung der Wasserleitung, sowie die Arbeiten an den Kanalschächten als Gemeinschaftsmaßnahme mit der Stadt Gerolstein öffentlich auszuschreiben.

Finanzielle Auswirkungen:

Im Wirtschaftsplan 2021 sind unter der Investitionsnummer 80-2019-06 zur Erneuerung der Trinkwasserleitung ON Gerolstein, Gerolstraße insgesamt 39.000 € netto eingestellt, welcher noch in voller Höhe zur Verfügung steht.


Die Arbeiten zur Erneuerung der Schachtabdeckungen werden über die Investitionsnummer 889071420 Sanierung Kanalschächte finanziert. Hier stehen derzeit noch 165.000,- € brutto zur Verfügung.

Beschluss:

Der Werkausschuss beschließt, die Arbeiten als Gemeinschaftsmaßnahme mit der Stadt Gerolstein durchzuführen. Die Werkleitung wird ermächtigt, die Arbeiten an den wirtschaftlichsten Bieter über die Gesamtmaßnahme zu vergeben.

Abstimmungsergebnis: einstimmig beschlossen

Ja: 18

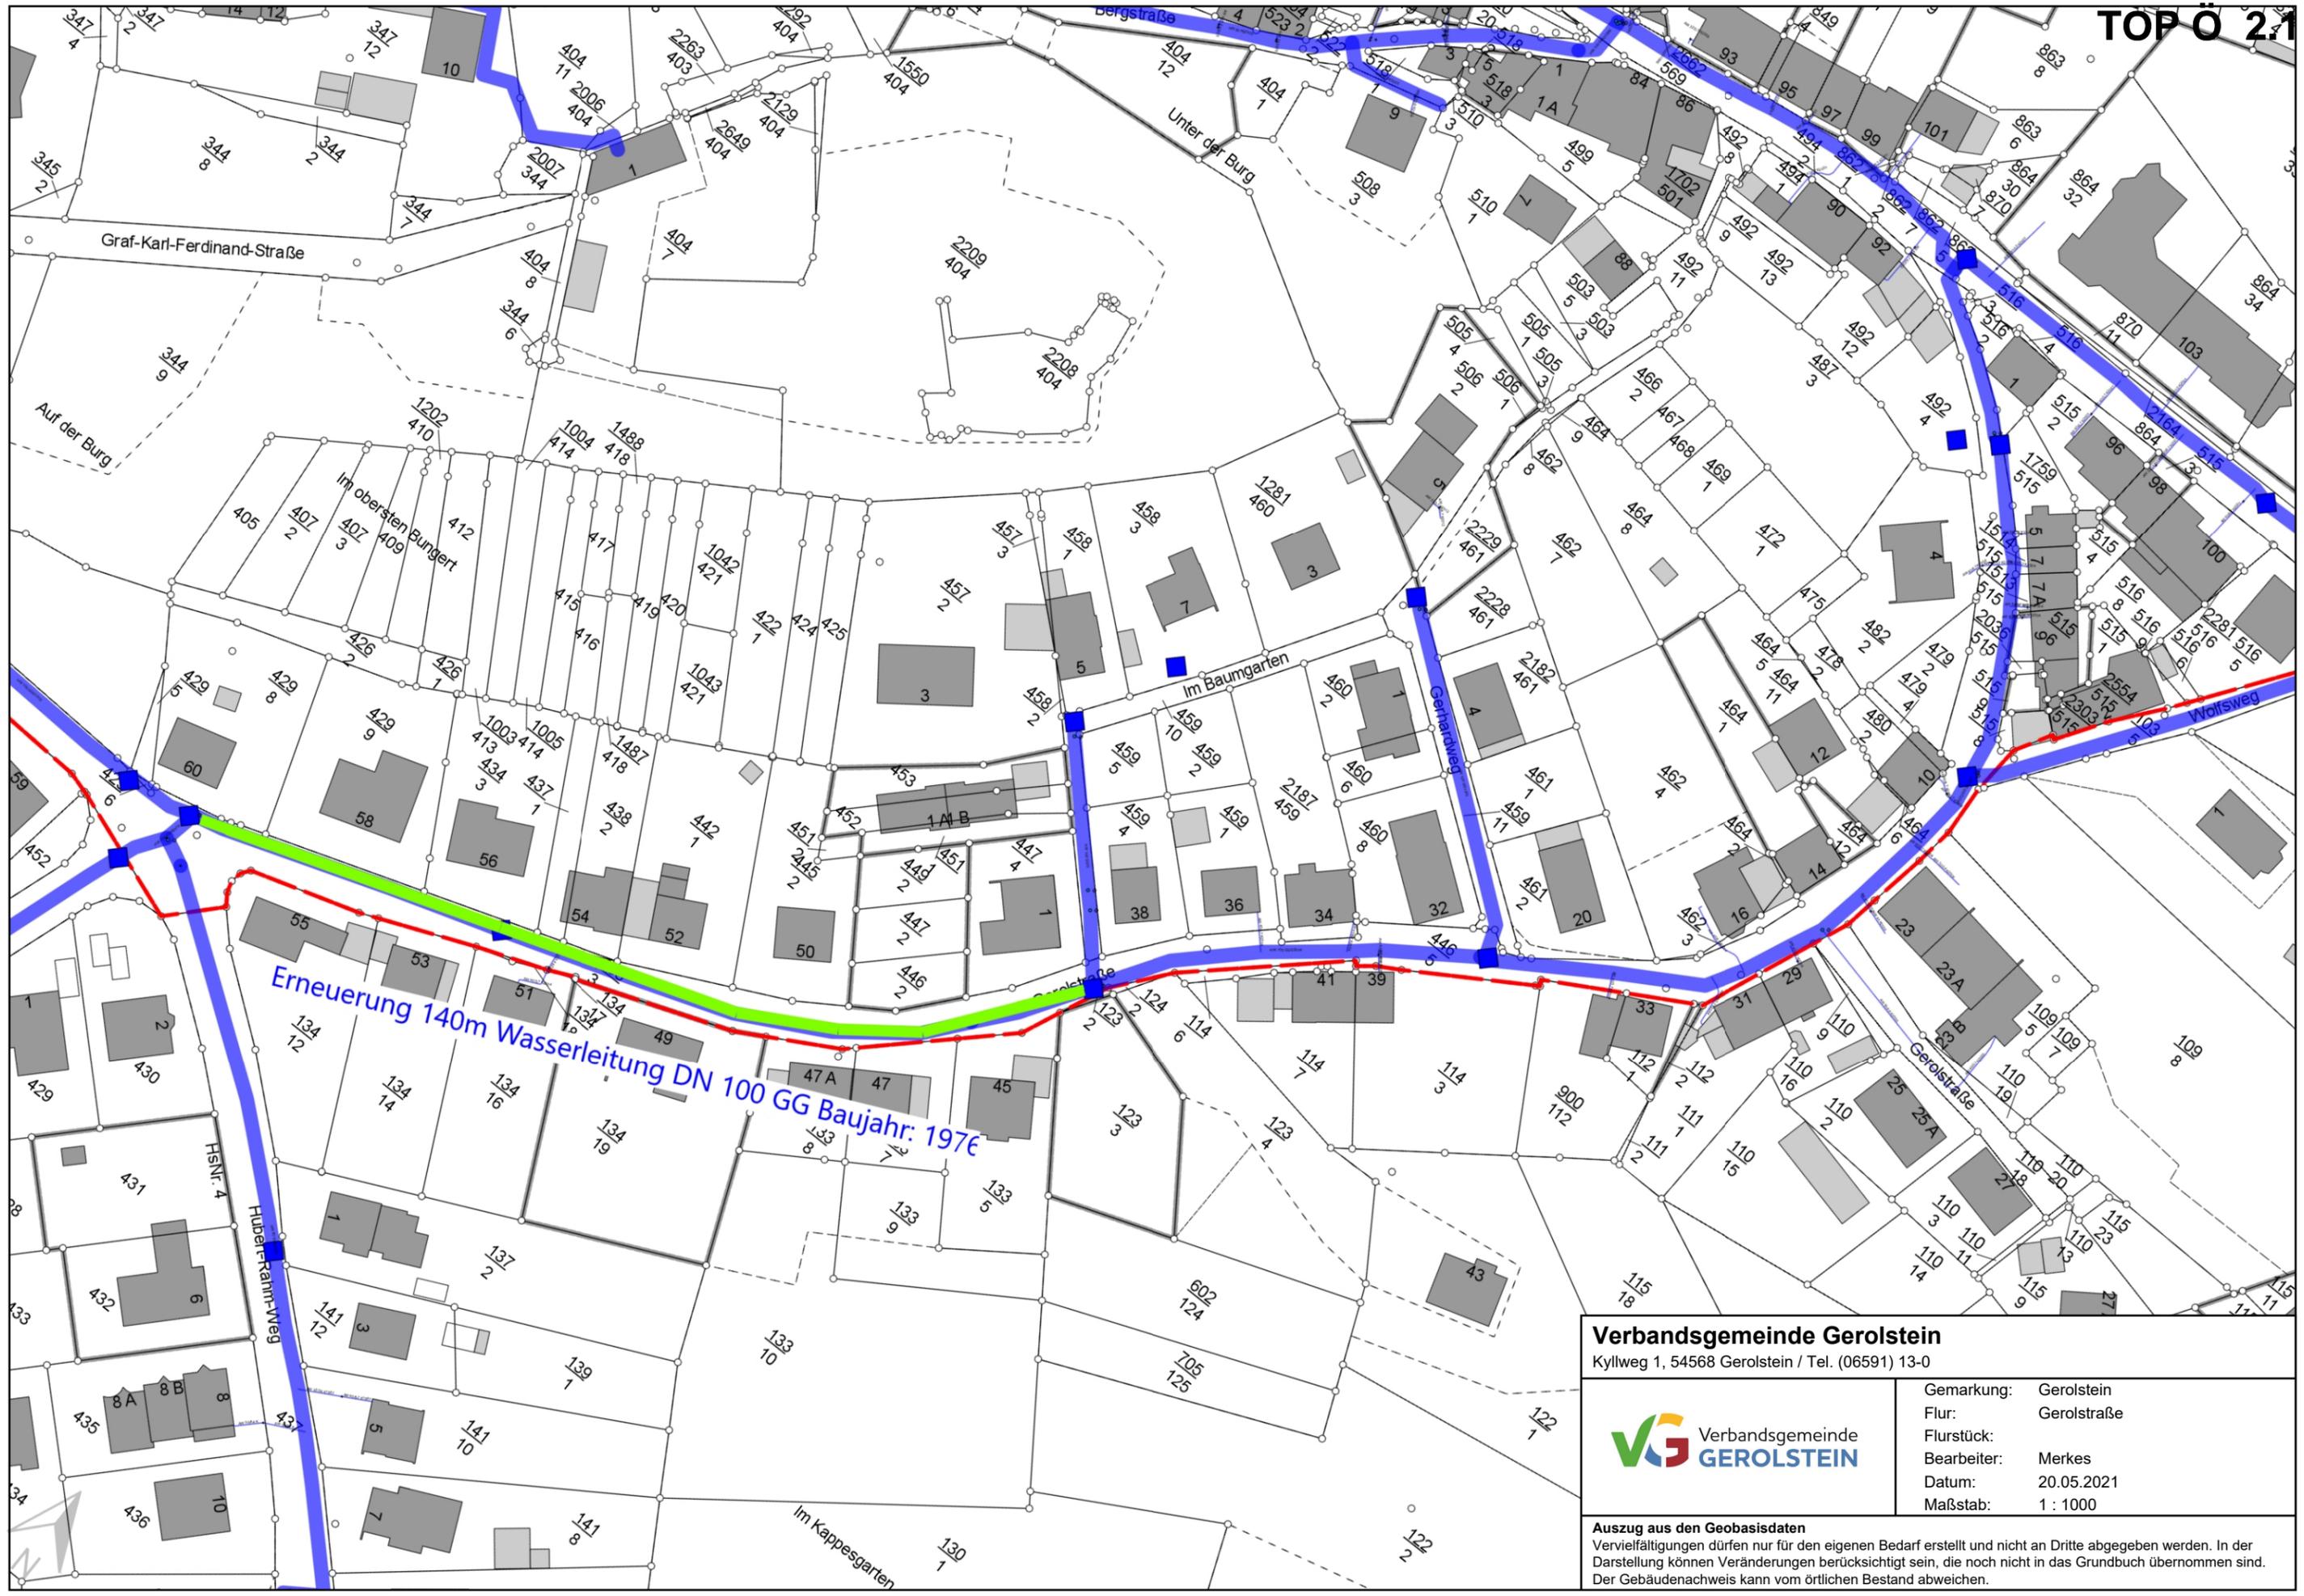

Erneuerung 140m Wasserleitung DN 100 GG Baujahr: 1976

Verbandsgemeinde Gerolstein

Kyllweg 1, 54568 Gerolstein / Tel. (06591) 13-0



Gemarkung: Gerolstein
 Flur: Gerolstraße
 Flurstück:
 Bearbeiter: Merkes
 Datum: 20.05.2021
 Maßstab: 1 : 1000

Auszug aus den Geobasisdaten
 Vervielfältigungen dürfen nur für den eigenen Bedarf erstellt und nicht an Dritte abgegeben werden. In der Darstellung können Veränderungen berücksichtigt sein, die noch nicht in das Grundbuch übernommen sind. Der Gebäudenachweis kann vom örtlichen Bestand abweichen.