

BESCHLUSSAUSFERTIGUNG

| | | | |
|------------------------------|-----------------|-----------------------|------------|
| Gremium: | Ortsgemeinderat | Datum: | 13.07.2021 |
| Behandlung: | | Aktenzeichen: | |
| Öffentlichkeitsstatus | öffentlich | Vorlage Nr. | |
| Sitzungsdatum: | 16.06.2021 | Niederschrift: | 03/OGR/035 |

Vergabe Vermessung im Neubaugebiet

Sachverhalt:

Der Ortsbürgermeister hat ein Angebot vom Dipl. Ing. Ansgar Corres aus Prüm für die Vermessungsarbeiten im Neubaugebiet für rund 12.500 EUR angefordert, welches dem Gemeinderat vorliegt.


Ortsbürgermeister Schüller geht das Angebot mit dem Gemeinderat im Detail durch. Das Angebot enthält die Vermessung von 9 Baugrundstücken und zwei Straßen.

Beschluss:


Der Ortsgemeinderat beschließt die Vergabe der Vermessung im Neubaugebiet für rund 12.500 an Dipl. Ing. Ansgar Corres aus Prüm.

Abstimmungsergebnis: einstimmig beschlossen

Ja: 6

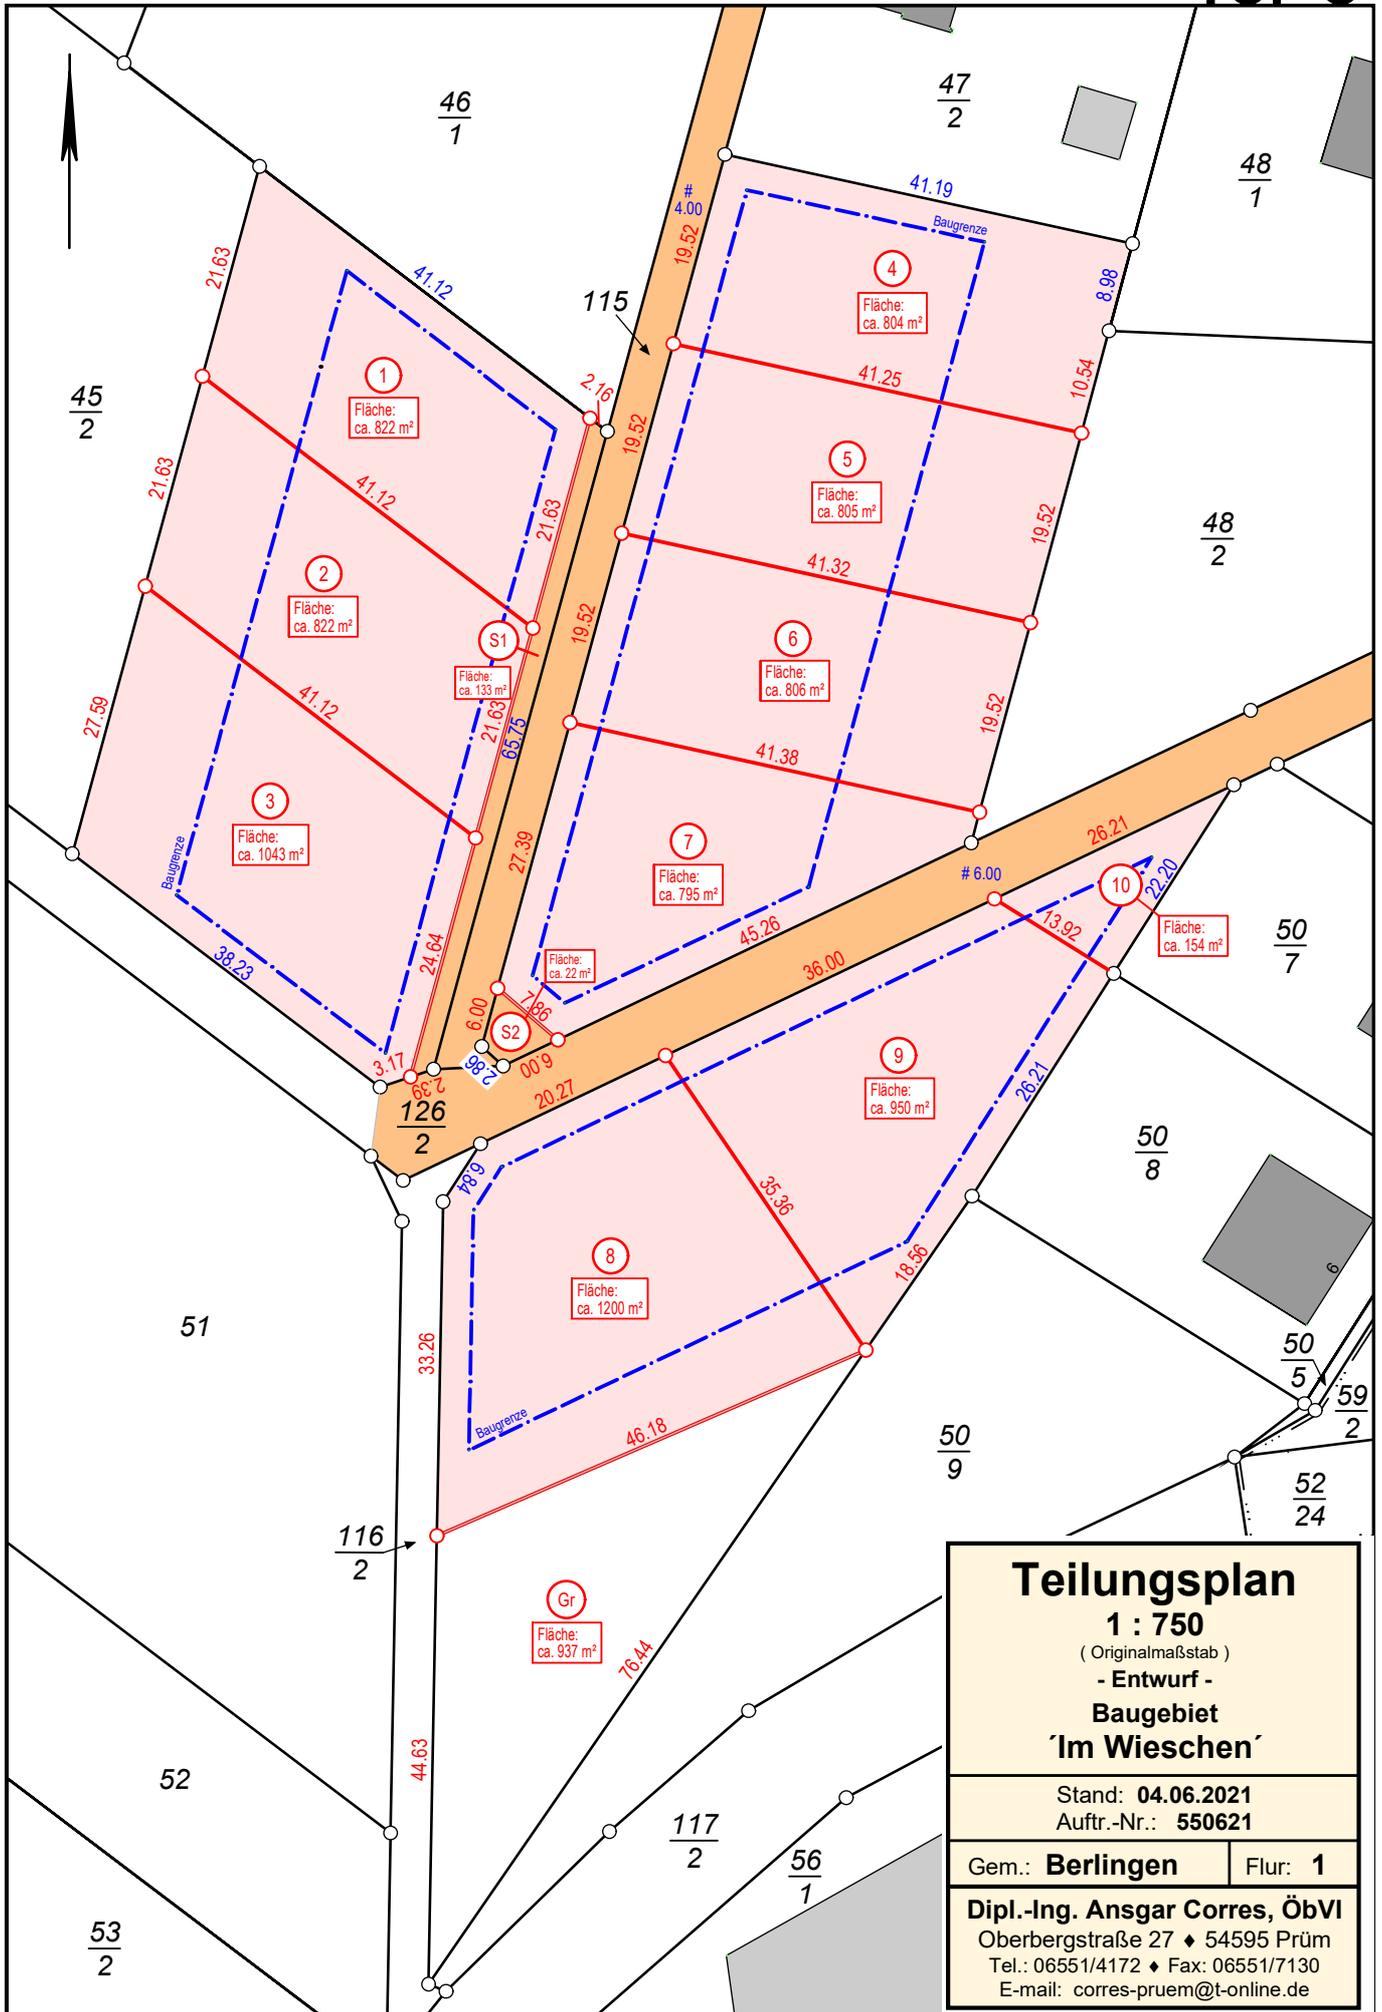

| | |
|---------------------------------------|----------------|
| Teilungsplan | |
| 1 : 750 | |
| (Originalmaßstab) | |
| - Entwurf - | |
| Baugebiet | |
| 'Im Wieschen' | |
| Stand: 04.06.2021 | |
| Auftr.-Nr.: 550621 | |
| Gem.: Berlingen | Flur: 1 |
| Dipl.-Ing. Ansgar Corres, ÖbVI | |
| Oberbergstraße 27 ♦ 54595 Prüm | |
| Tel.: 06551/4172 ♦ Fax: 06551/7130 | |
| E-mail: corres-pruem@t-online.de | |

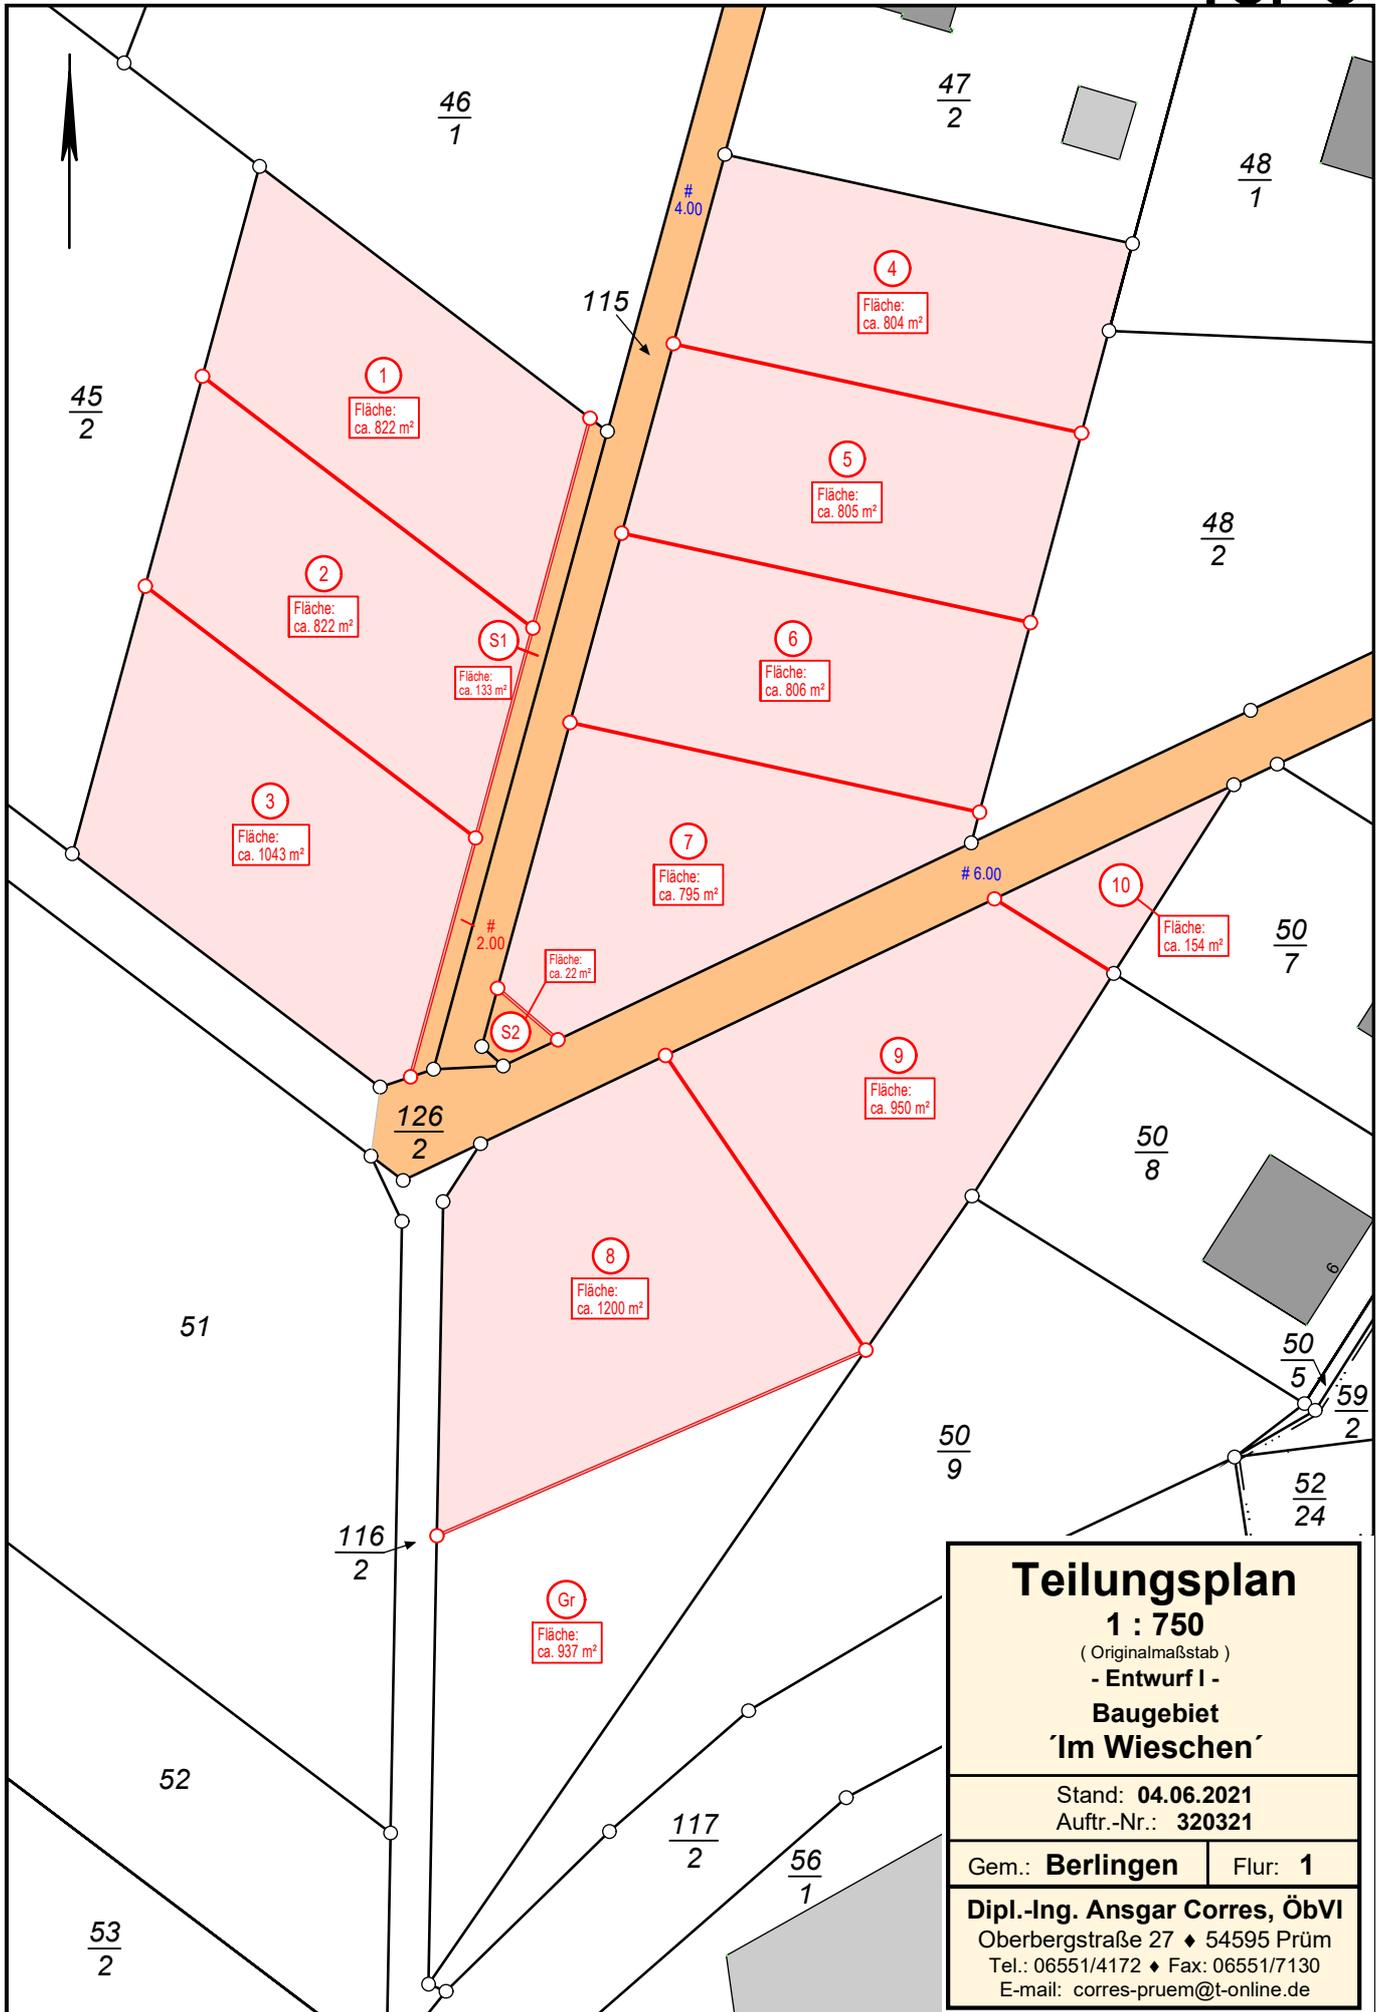

| | |
|---|----------------|
| <h2>Teilungsplan</h2> <p>1 : 750 (Originalmaßstab) - Entwurf I - Baugebiet 'Im Wieschen'</p> | |
| <p>Stand: 04.06.2021 Auftr.-Nr.: 320321</p> | |
| Gem.: Berlingen | Flur: 1 |
| <p>Dipl.-Ing. Ansgar Corres, ÖbVI Oberbergstraße 27 ♦ 54595 Prüm Tel.: 06551/4172 ♦ Fax: 06551/7130 E-mail: corres-pruem@t-online.de</p> | |