

BESCHLUSSAUSFERTIGUNG

Gremium:	Ortsgemeinderat	Datum:	22.03.2022
Behandlung:	Entscheidung	Aktenzeichen:	
Öffentlichkeitsstatus	öffentlich	Vorlage Nr.	2-3230/22/20-241
Sitzungsdatum:	15.03.2022	Niederschrift:	20/OGR/052

Windkraftanlagen in Kerschenbach – Antrag an VG wegen Aufnahme von weitere Flächen in den neuen FNP der VG

Sachverhalt:

In Abstimmung mit einem Projektierer wurden in der Gemarkung Kerschenbach vier potenzielle Standorte für WKA identifiziert.

Die Standorte liegen auf den Parzellen Flur 5, Flurstück 4 (WEA 01); Flur 6, Flurstück 1 (WEA 02); Flur 7, Flurstück 1 (WEA 04); Flur 8, Flurstück 7/1 (WEA 03). Der Standort WEA 01 liegt im Eigentum der Ortsgemeinde Kerschenbach. Die anderen Standorte liegen auf privatem Eigentum.

Die genaue Lage der Standorte kann der beiliegenden Planurkunde entnommen werden.


Nach der derzeit gültigen Flächennutzungsplanung sowie nach dem derzeitigen Entwurf des neuen Flächennutzungsplanes, Teilfortschreibung Erneuerbare Energien, liegt lediglich die WEA 02 mit einer Teilfläche im Sondergebiet bzw. Vorranggebiet für Windenergienutzung.

Beschluss:

1. Der Ortsgemeinde Kerschenbach beschließt, dass die Flächen siehe Plan WEA 01 bis WEA 04, in der Gemarkung Kerschenbach, welche noch nach Auskunft des Projektierers für die Aufstellung von WKA geeignet sind, in den Flächennutzungsplan der VG Gerolstein zur Windenergienutzung aufgenommen werden sollen.
2. Ferner beantragt die Ortsgemeinde Kerschenbach, dass die Verbandsgemeinde den Flächennutzungsplan zur Windenergienutzung entsprechend fortschreibt und die Flächen, siehe Plan WEA 01 bis WEA 04, in diesem Verfahren als potenzielle Windenergiefläche prüft und nach Möglichkeit aufnimmt.
3. Der Ortsbürgermeister wird ermächtigt den Antrag entsprechend der Beschlüsse im Verbandsgemeinderat der Verbandsgemeinde Gerolstein zu stellen.

Abstimmungsergebnis: mehrheitlich beschlossen


Ja: 6 Nein: 1

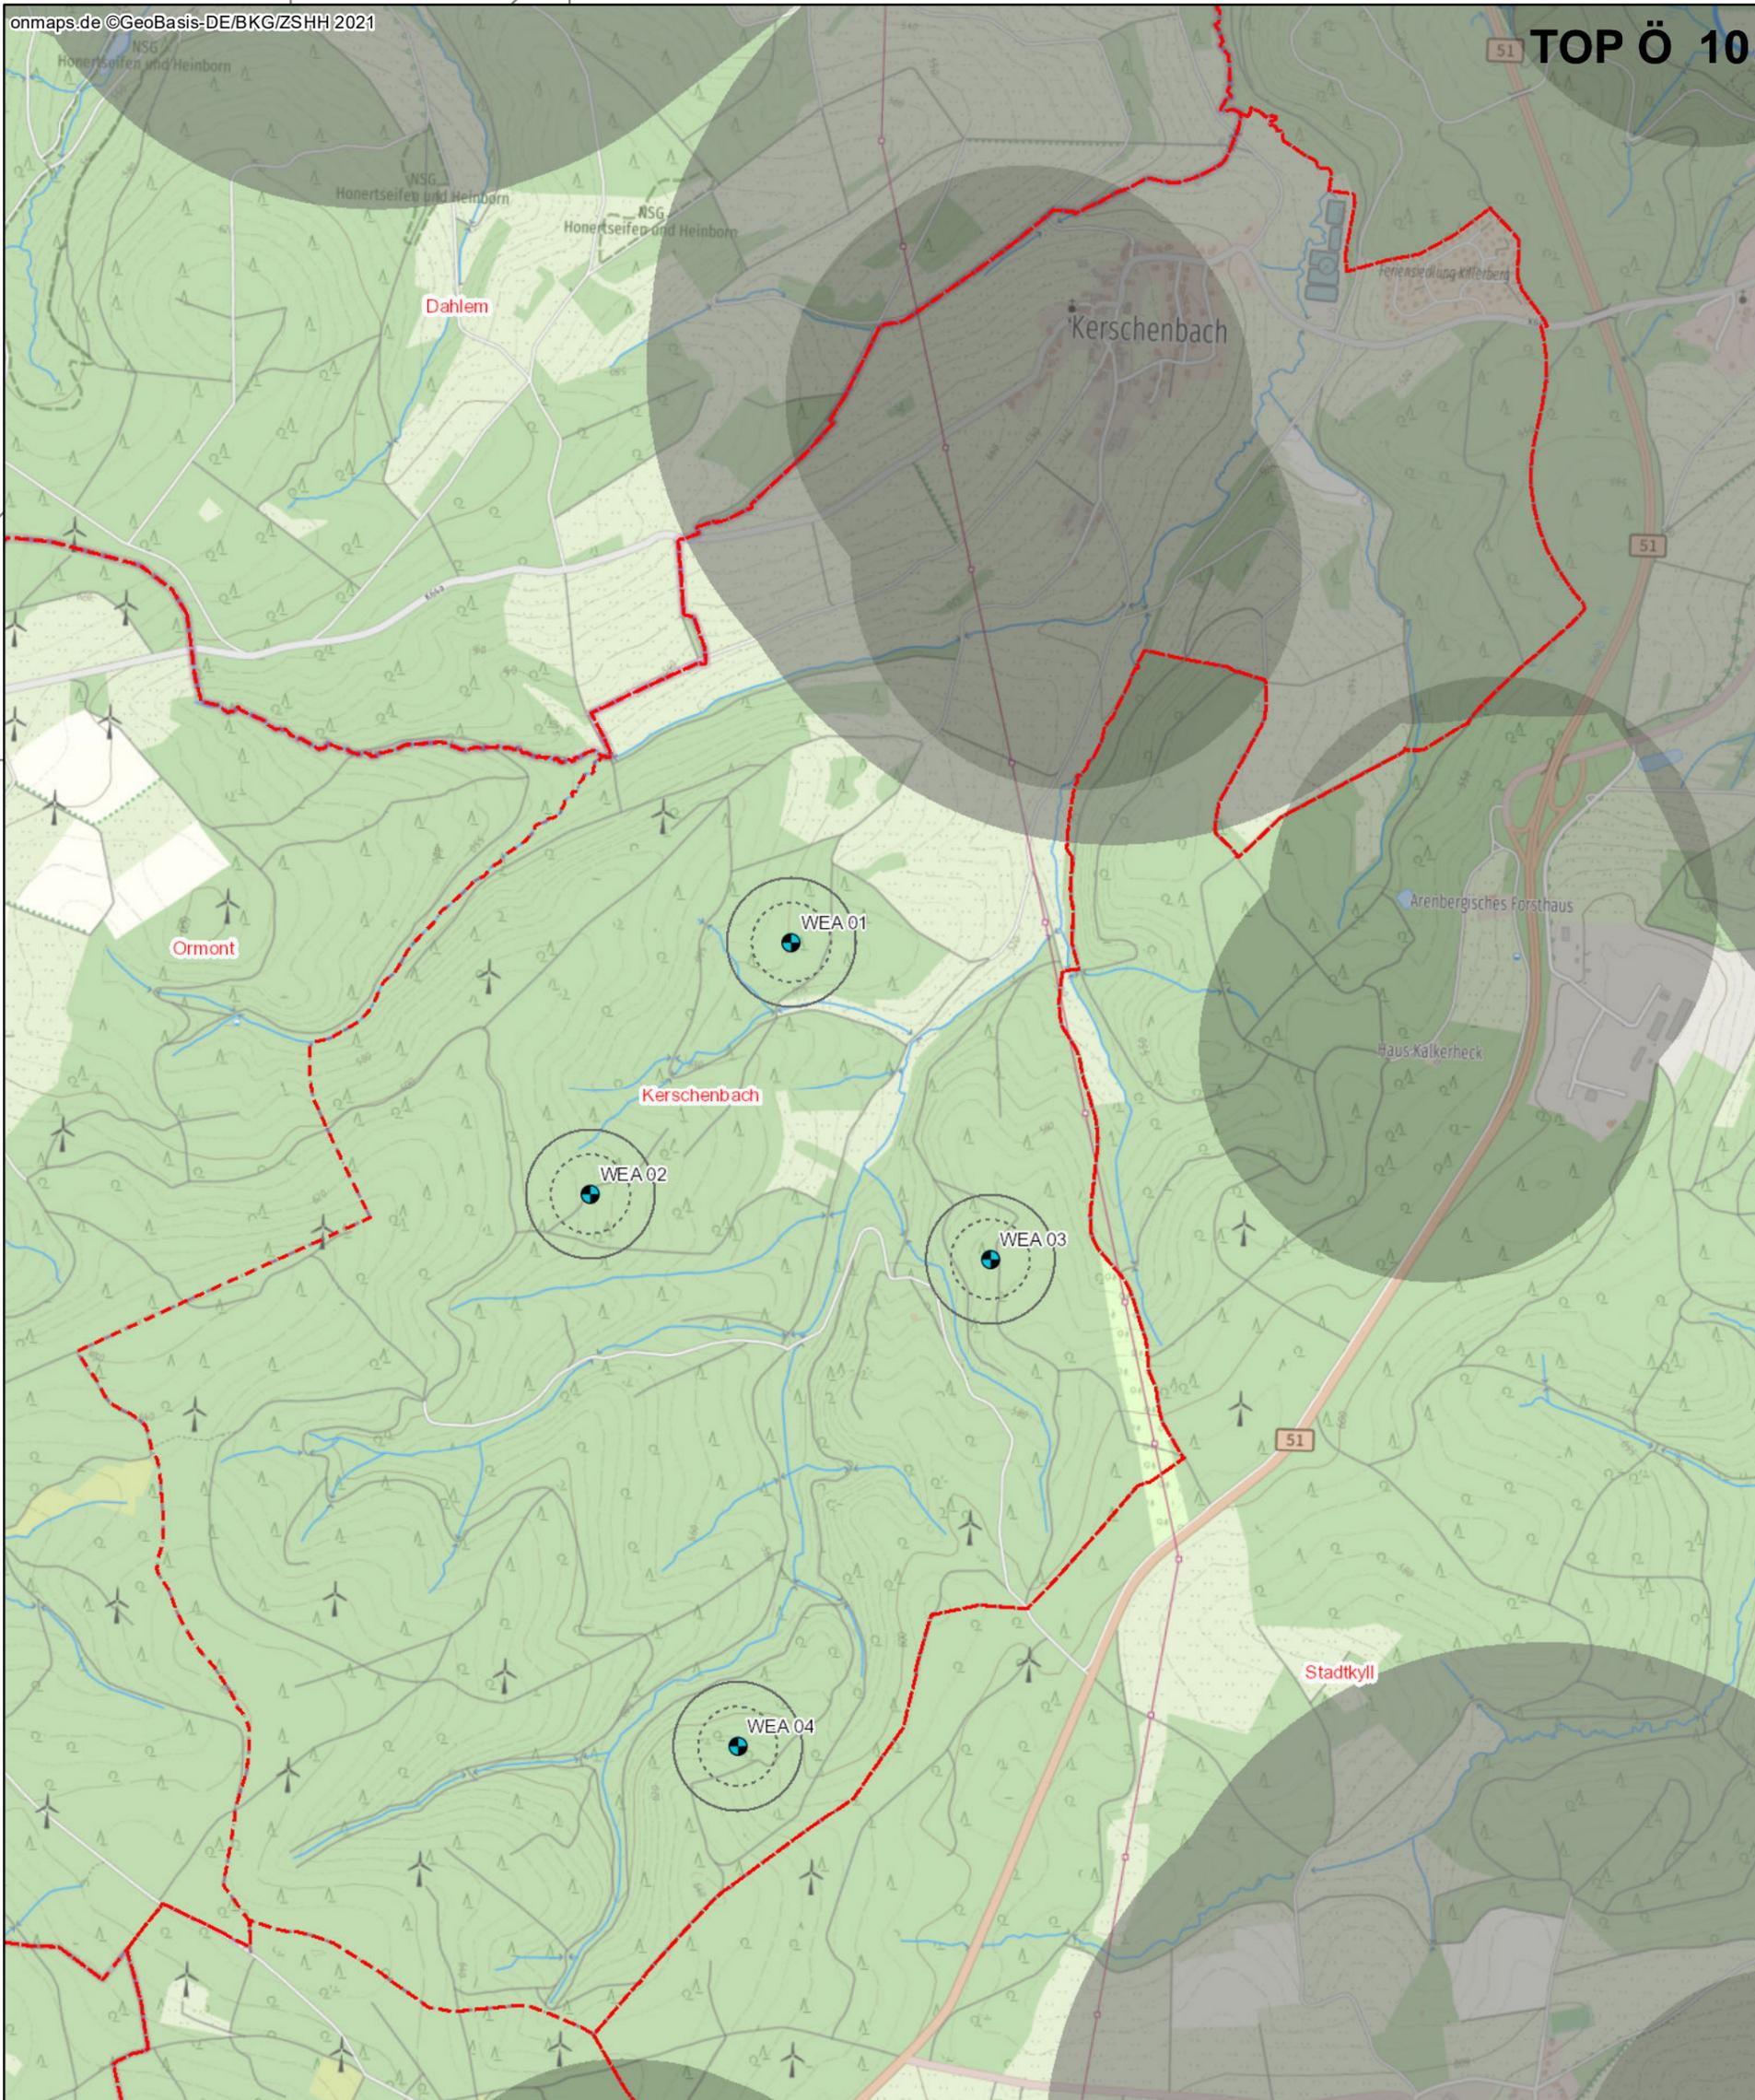

Kerschenbach

Übersichtslageplan - vertraulich -

-  WEA juwi Akquise
-  Abstandsfläche (inkl. Fundamenterhöhung)
-  Fundament
-  Rotorüberflugfläche
-  Gemeinden
-  500m Puffer Außenbereich (juwi)
-  900m Puffer Geschlossene Siedlung (juwi)

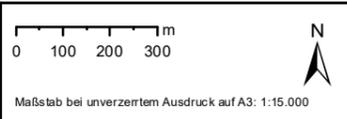

Maßstab bei unverzerrtem Ausdruck auf A3: 1:15.000

24.01.2022



juwi AG
Energie-Allee 1, 55286 Wörrstadt

Neuendorf

Ormont

Dahlem

Kerschenbach

Stadtkyll

Kerschenbach

WEA 01

WEA 02

WEA 03

WEA 04