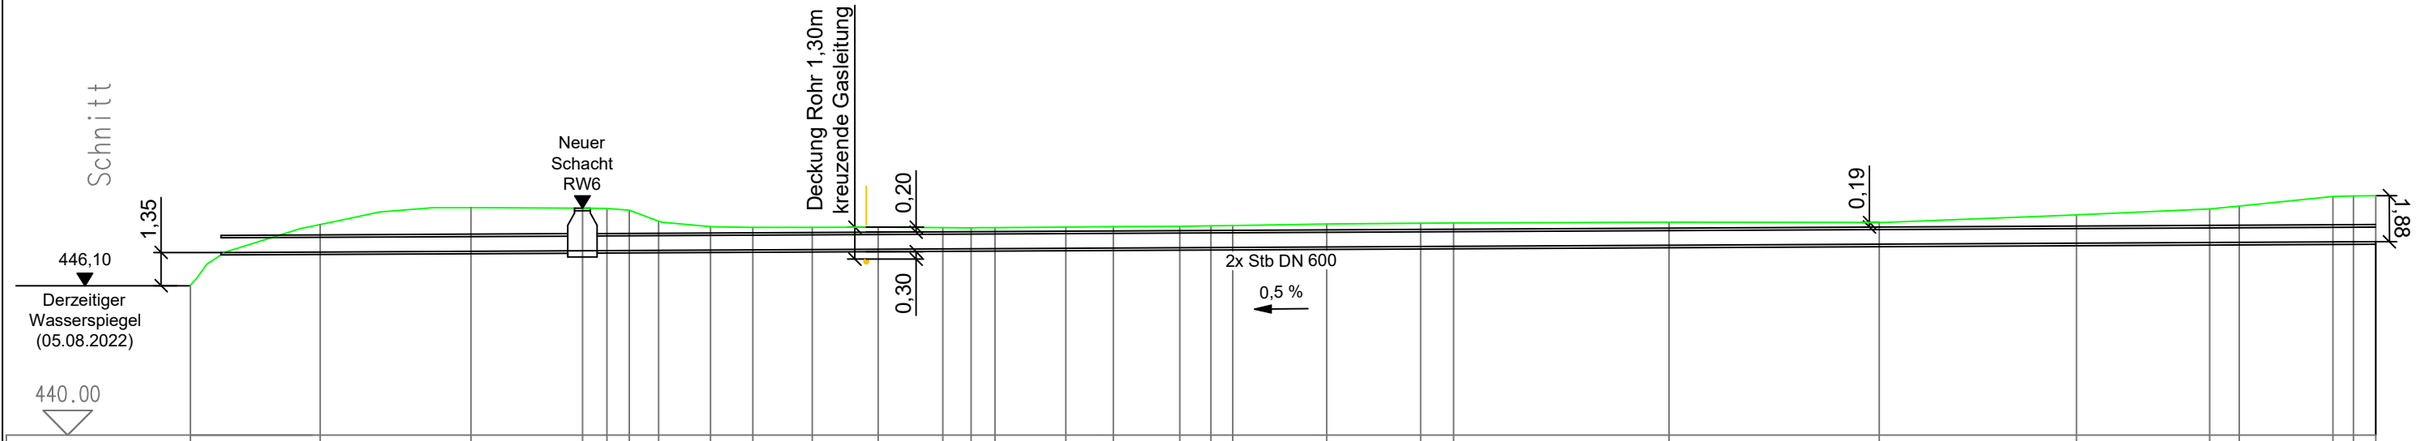

Urgelände: KZ-NR: PR	446.10		449.27		449.24	449.17	448.72	448.50	448.47	448.46	448.47	448.46	448.45	448.45	448.48	448.50	448.51	448.53	448.54	448.60	448.64	448.65	448.68	448.66	448.98	449.22	449.33	449.72	449.74	449.76
Abstand [m]																				3.83	3.83		8.78	8.58	8.04	5.43		3.82		
Station [m]	-5.30	0.00	5.16		10.70	11.62	12.82	14.93	16.65	19.08	21.77	24.40	25.56	26.53	29.42	31.35	34.07	35.33	36.23	40.06	43.89	45.23	54.02	62.60	70.64	76.07	77.28	81.10	81.94	82.84

BACKES
Bau und Transporte
Auf Zimmers 17 · 54589 Stadtkyll
Tel. 06597-90266-400 · Fax 06597-90266-450 · info@backesb-u.de

Gezeichnet:	Datum:	Maßstab:	Blatt Nr.:
SA	16.09.2022	1:250	2

Stadtkyll Radweg Entwässerung Kyll

Planung Kanal 2x DN600
Längsschnitt Urgelände Kanal 1. Haltung