


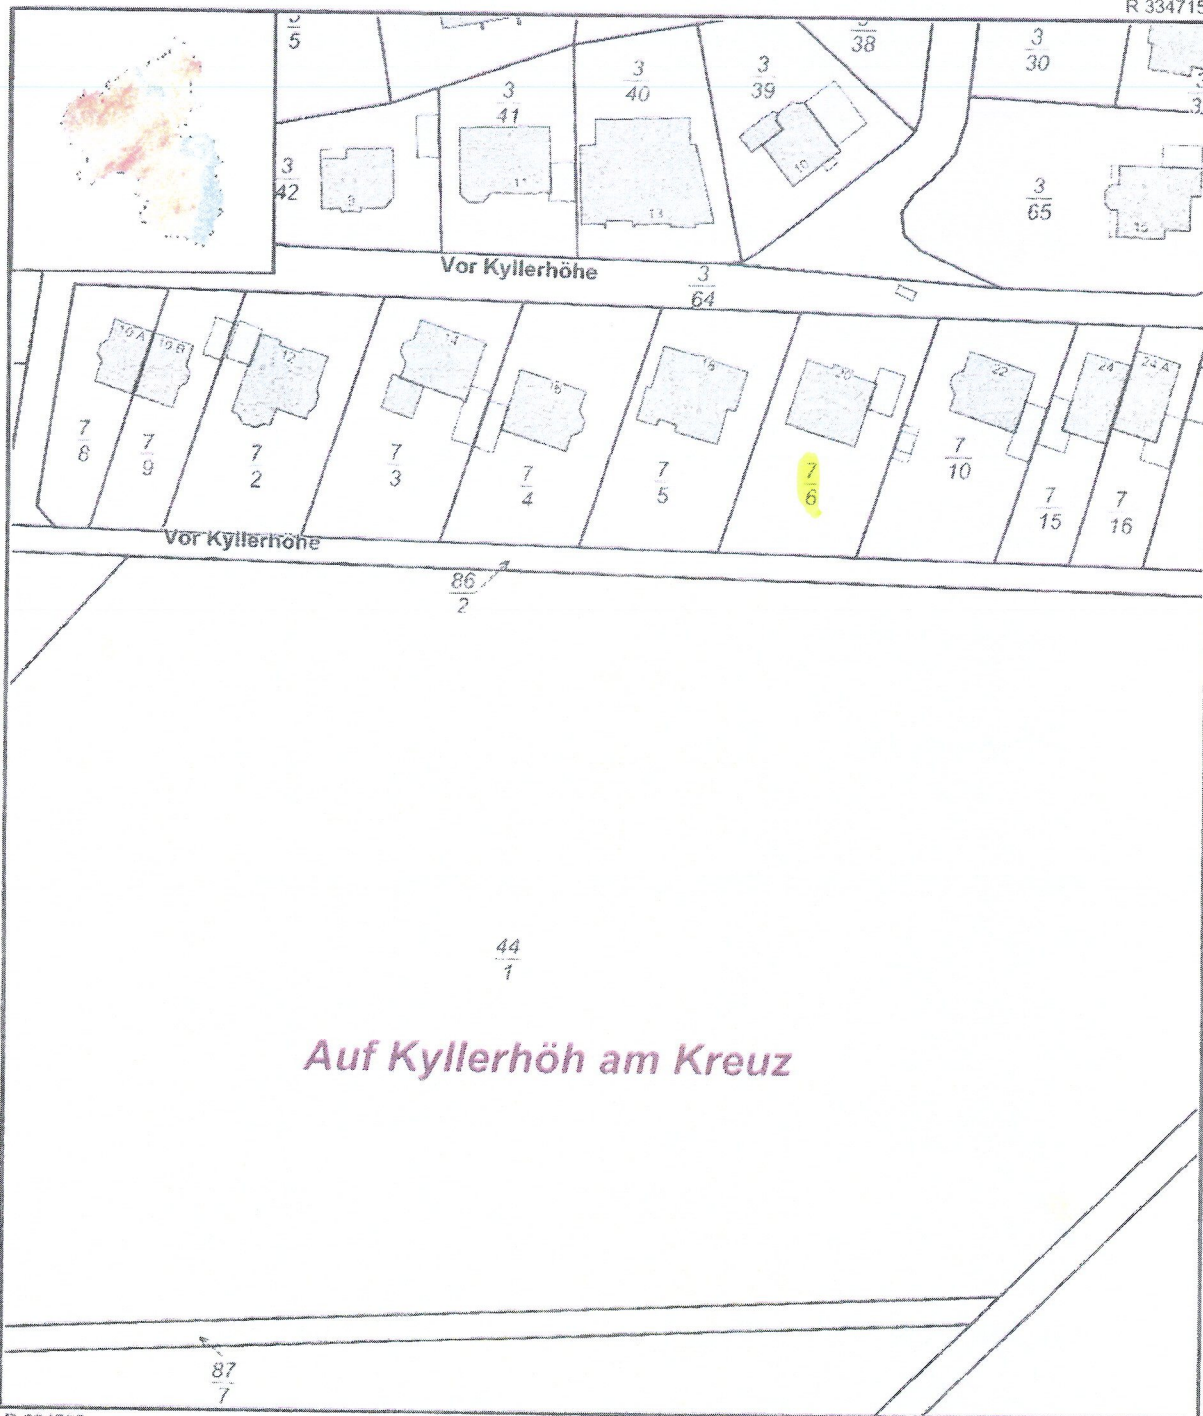


H 5573041

R 334535

Datum: 14.9.2022

Maßstab: 1 : 1000

Notiz

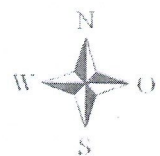

Google Maps Luftbild Vor Kyllenhöhe



Bilder © 2022 GeoBasis-DE/BKG, Maxar Technologies, Kartendaten © 2022 GeoBasis-DE/BKG (©2009) 10 m

Im Geltungsbereich des Bebauungsplans ist die offene Bauweise gemäß § 22 (1) BauNVO festgesetzt.

Die längsten Teile der Traufe (Hauptfirstrichtung) sind in der durch das () Symbol festgesetzten Richtung zu erstellen.

- 3. Änderung des Bebauungsplanes für das Teilgebiet „Ober dem Heiligenhäuschen“ / „Vor Kyllerhöf“ -

Vereinfachte Änderung des Bebauungsplanes gem. § 13 des Baugesetzbuches


Im Plangebiet sind Garagen und Stellplätze nach den Vorschriften der Landesbauordnung für Rheinland-Pfalz in der jeweils geltenden Fassung zulässig.

Vor Garageneinfahrten ist ein Stauraum (Stellplatz) von mindestens 5,0 m Länge freizuhalten.

Auszug Textfestsetzung



Auszug Bebauungsplan

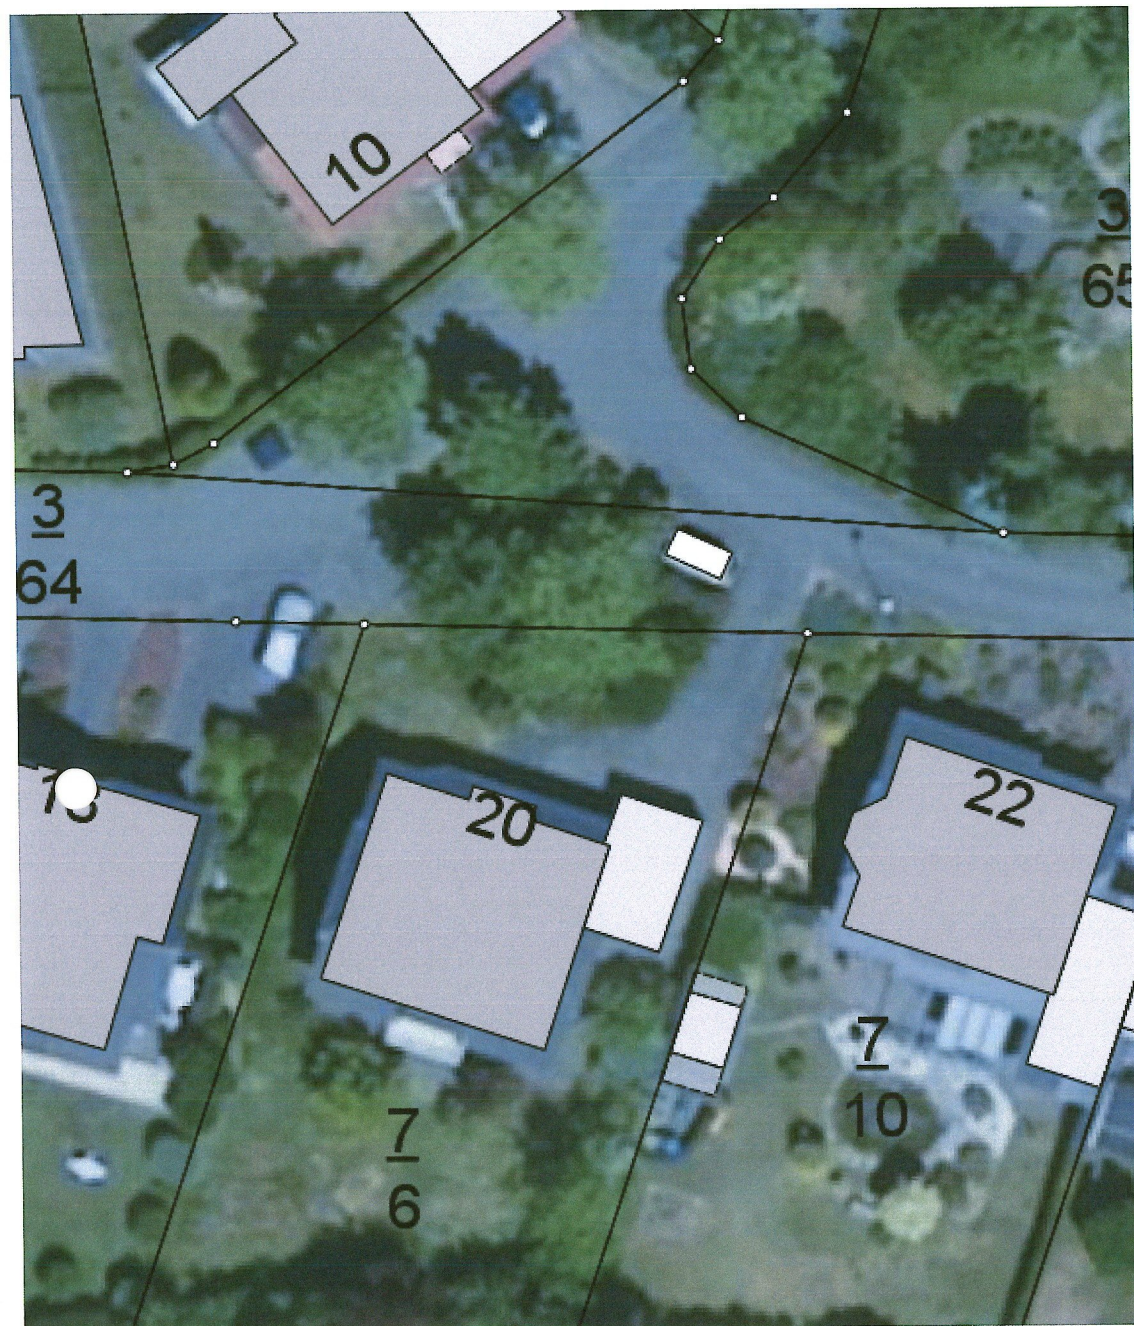

Auszug GIS