

BESCHLUSSAUSFERTIGUNG

Gremium:	Ortsgemeinderat	Datum:	07.03.2023
Behandlung:	Entscheidung	Aktenzeichen:	
Öffentlichkeitsstatus	öffentlich	Vorlage Nr.	2-0017/23/35-003
Sitzungsdatum:	27.02.2023	Niederschrift:	35/OGR/081

Verbesserung der Erdseifenbachtwässerung

Sachverhalt:

Der Ortsbürgermeister hat in der Sitzung vom 03.11.2022 den Rat der Ortsgemeinde Stadtkyll über den aktuellen Stand der Baumaßnahme Entwässerung Erdseifenbach informiert.

Dabei erläuterte er die planerischen Schwierigkeiten, die sich auf Grund der bestehenden Hochdruckgasleitung in der vorgesehen Verlegetrasse der neuen Kanalleitung ergeben haben.

Um die bestehende Gasleitung queren zu können wurde die Planung der ursprünglichen Kanalleitung DN 800 auf eine Verlegung von zwei Kanalleitungen DN 600 umgeplant.

Die von der Fa. Backes erstellten Planunterlagen dazu liegen der Ortsgemeinde vor und sind als Anlagen beigefügt.

Für die anstehenden Bauleistungen hat die Fa. Backes-Bau- und Transport GmbH ein Angebot mit dem Datum vom 09.12.2022 erstellt.

Die Angebotssumme schließt mit einem Betrag von brutto 136.846,35 Euro.

Beschluss:

Der Ortsgemeinderat Stadtkyll stimmt der vorgelegten Planung zu, und beschließt den Auftrag gemäß Angebot vom 09.12.2022 mit den Leistungen zur Erstellung der Entwässerungskanälen an die Fa. Backes Bau- und Transporte GmbH zu erteilen. Die Auftragssumme beträgt brutto 136.846,35 Euro.

Der Ortsbürgermeister wird ermächtigt den Auftrag im Namen der Ortsgemeinde zu erteilen.

Die erforderlichen Mittel sind im Haushalt 2023 bereitgestellt.

Abstimmungsergebnis: einstimmig beschlossen

Ja: 15



Gartenstraße

Kyll

Suchschachtung
vorh. Gasleitung
OK 447,17

Kanal DN800
gepl. Haltung
Sohle 447,57
UK 447,47

RW5 (Ø 1,20 m)
KD=449,76
KS_{an}=447,88
KS_{ab}=447,88
t=1,88m

RW6 (Ø 1,20 m)
KD=449,26
KS_{an}=447,51
KS_{ab}=447,51
t=1,75m

RW7 (Auslaufstück)
KS_{an}=447,43
WS=446,10 ?

195/1

39/1

28/3


BACKES
Bau und Transporte
Auf Zimmers 17 · 54589 Stadtkyll
Tel. 06597-90266-400 · F · x 06597-90266-450 · info@backesb · u · de

Gezeichnet:	Datum:	Maßstab:	Blatt Nr.:
SA	16.09.2022	1:250	1

Stadtkyll Radweg Entwässerung
Planung Kanal 2x DN600
Lageplan Urgelände Kanal 1. Haltung

TOPO 11

Schnitt

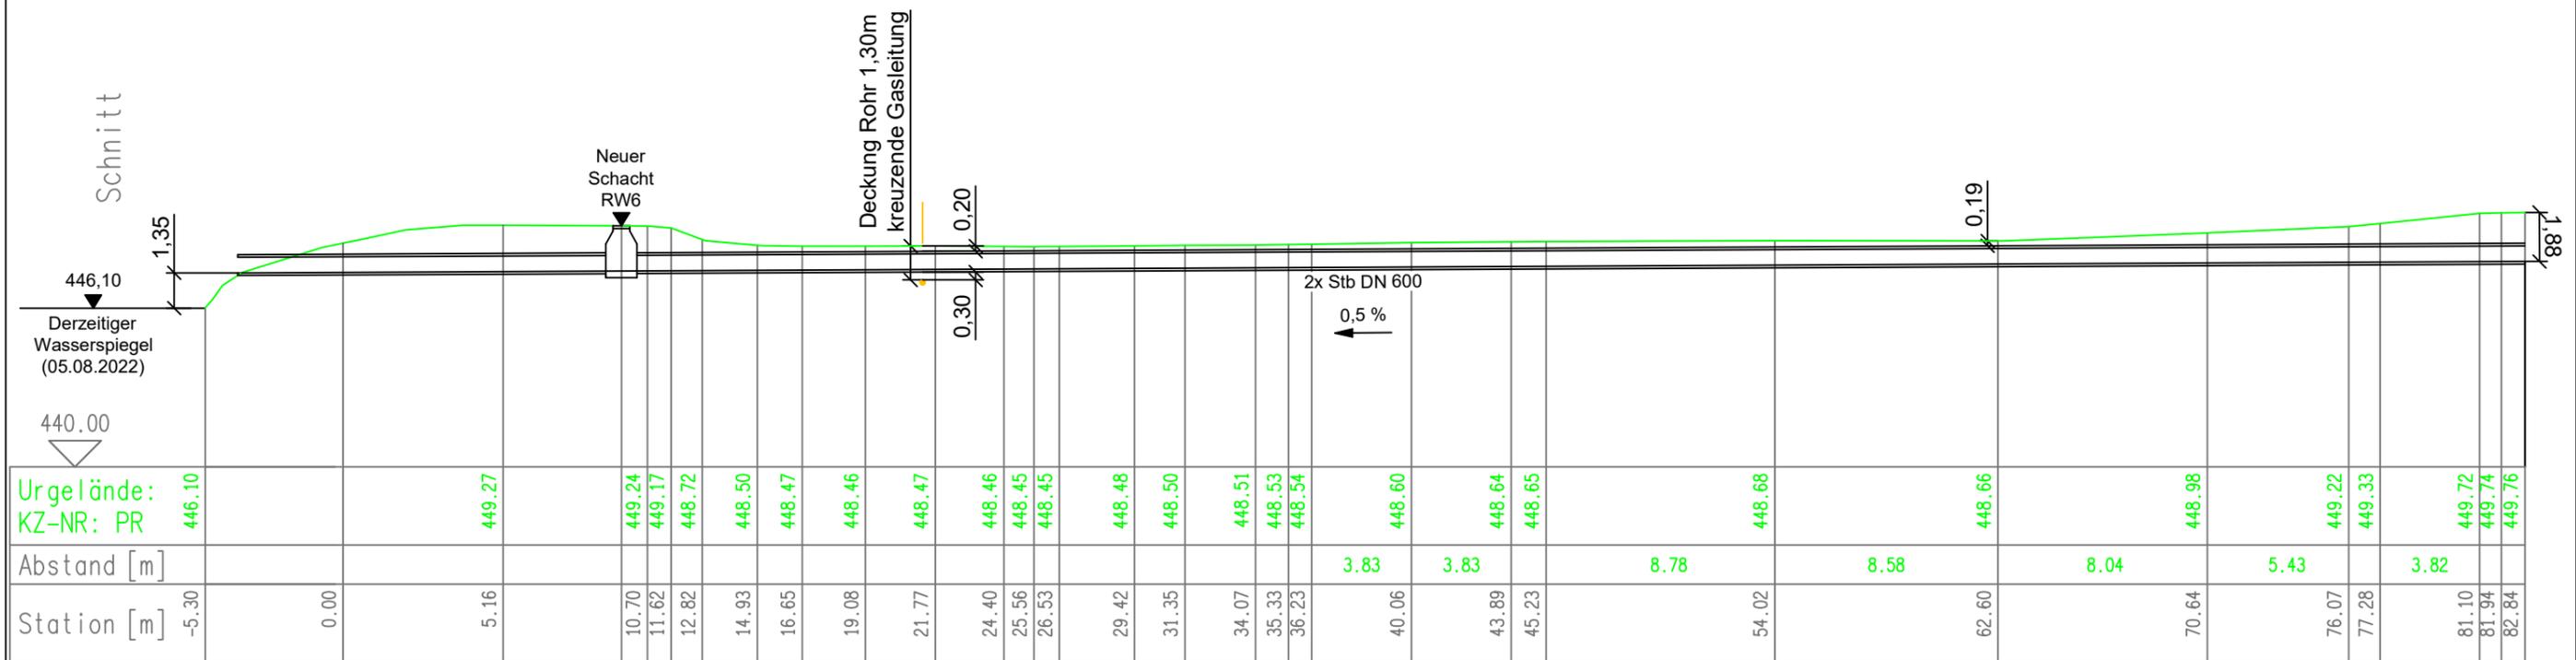

Gezeichnet:	Datum:	Maßstab:	Blatt Nr.:
SA	16.09.2022	1:250	2

Stadtkyll Radweg Entwässerung Kyll
Planung Kanal 2x DN600
Längsschnitt Urgelände Kanal 1. Haltung

TOP 0 11