




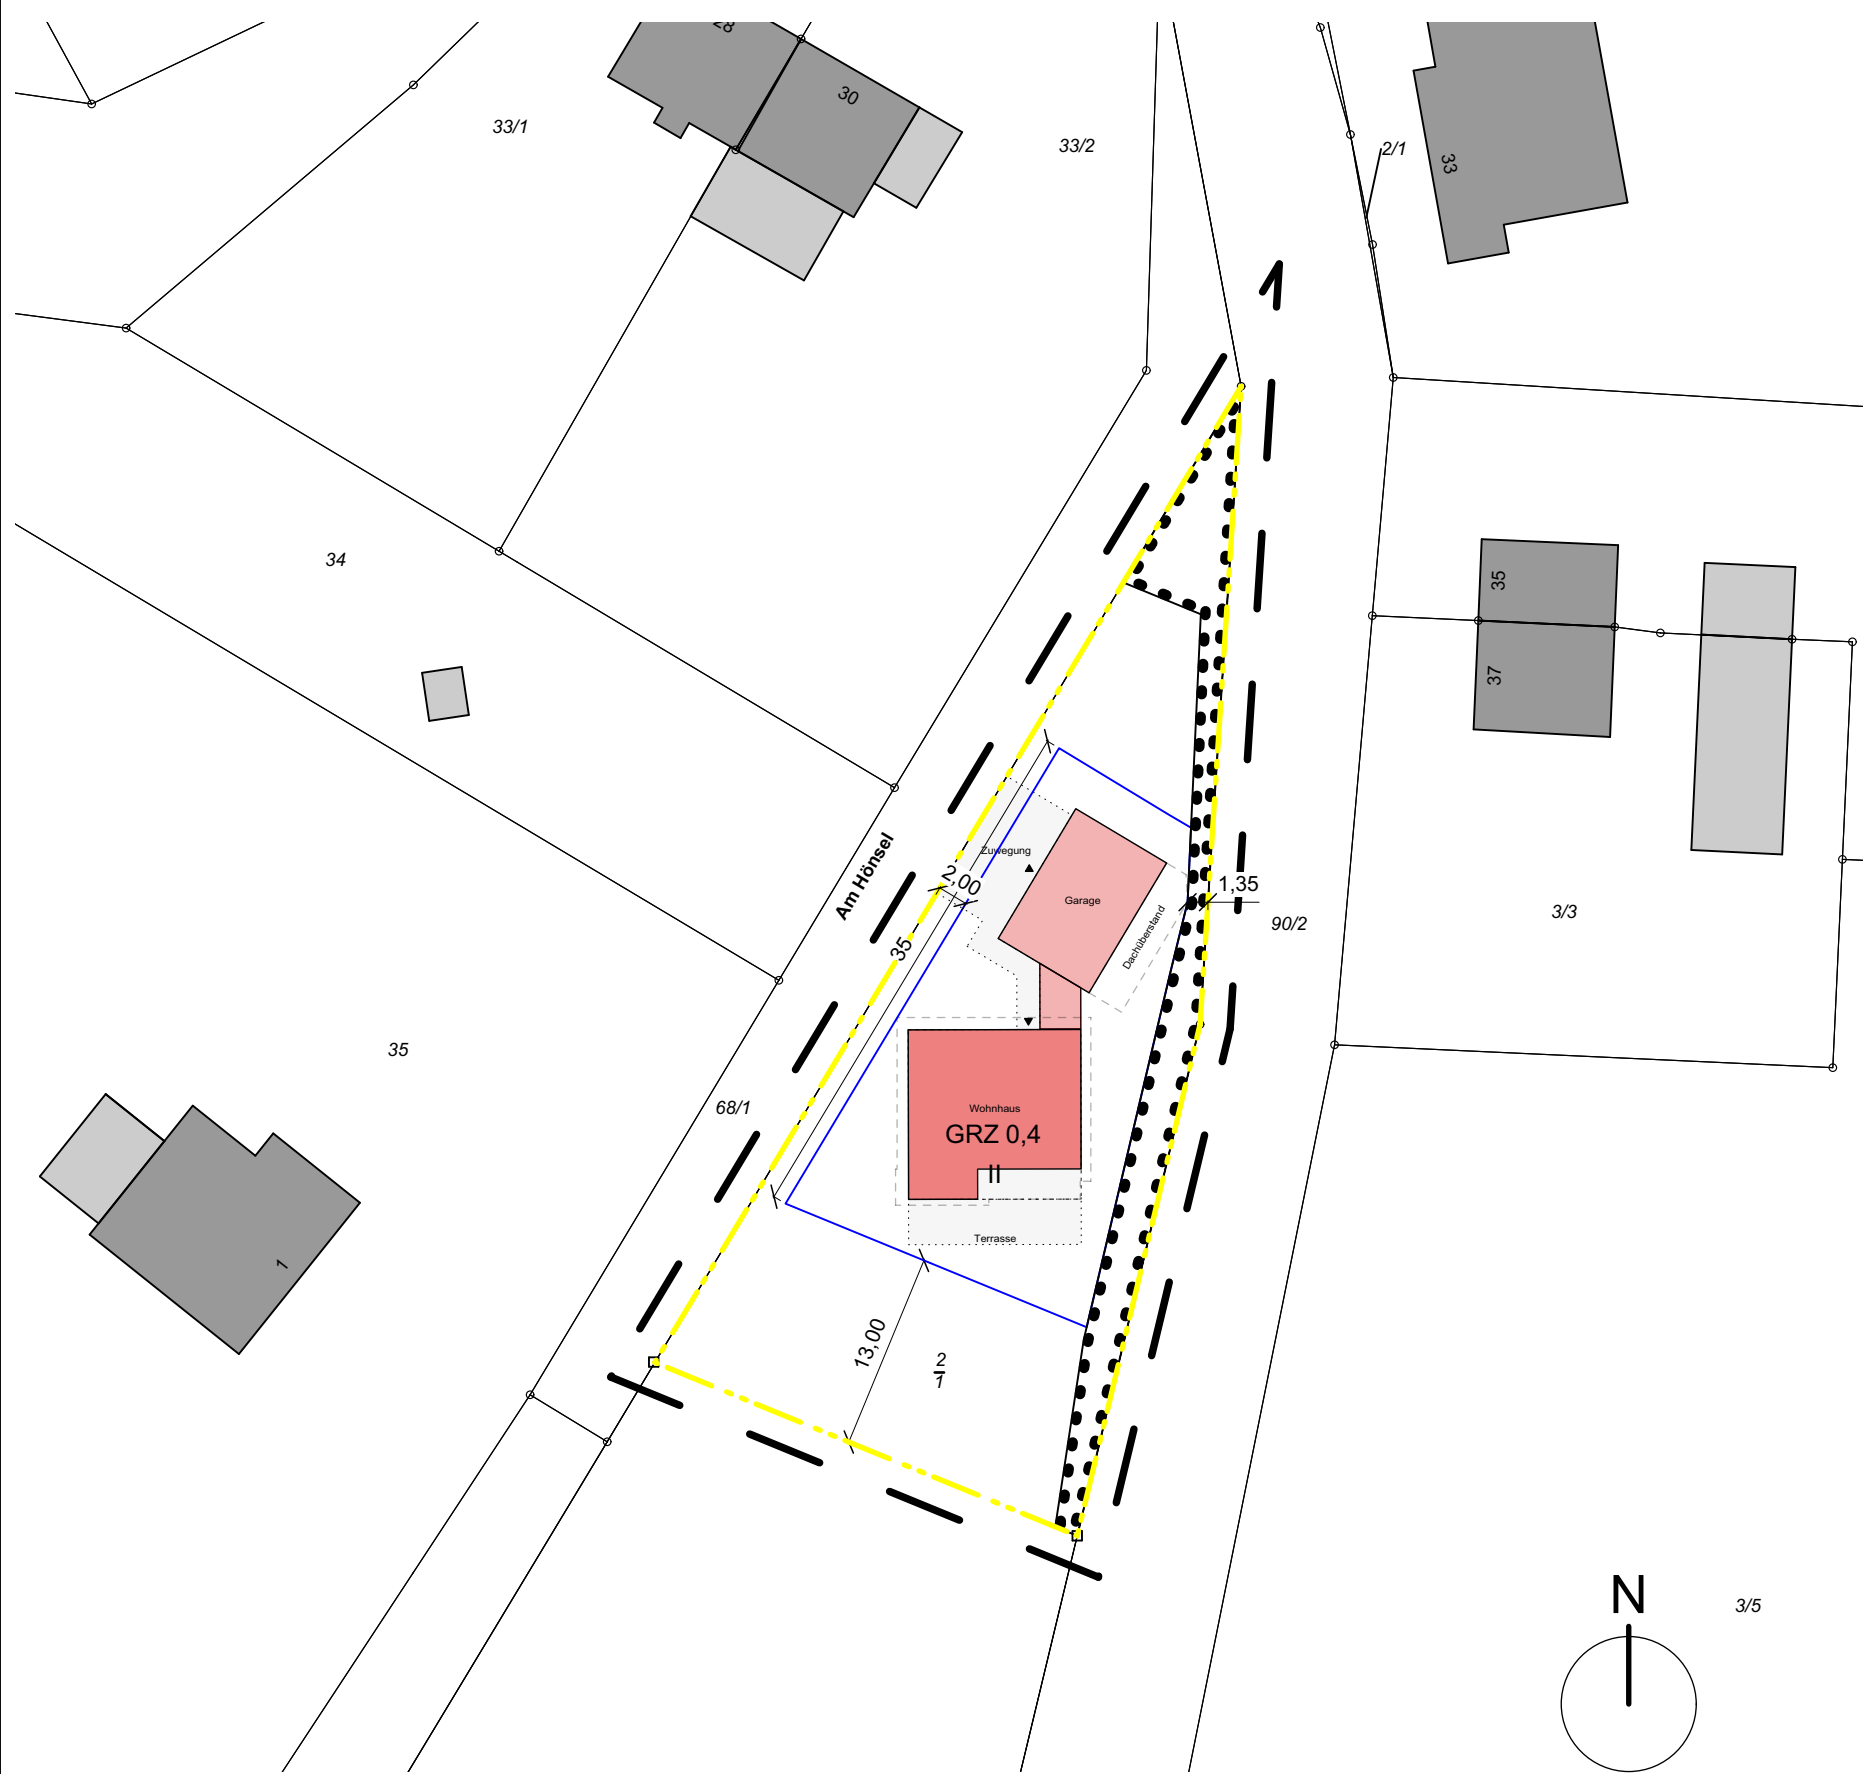


Vorhaben im Bebauungsplan, M. 1:500

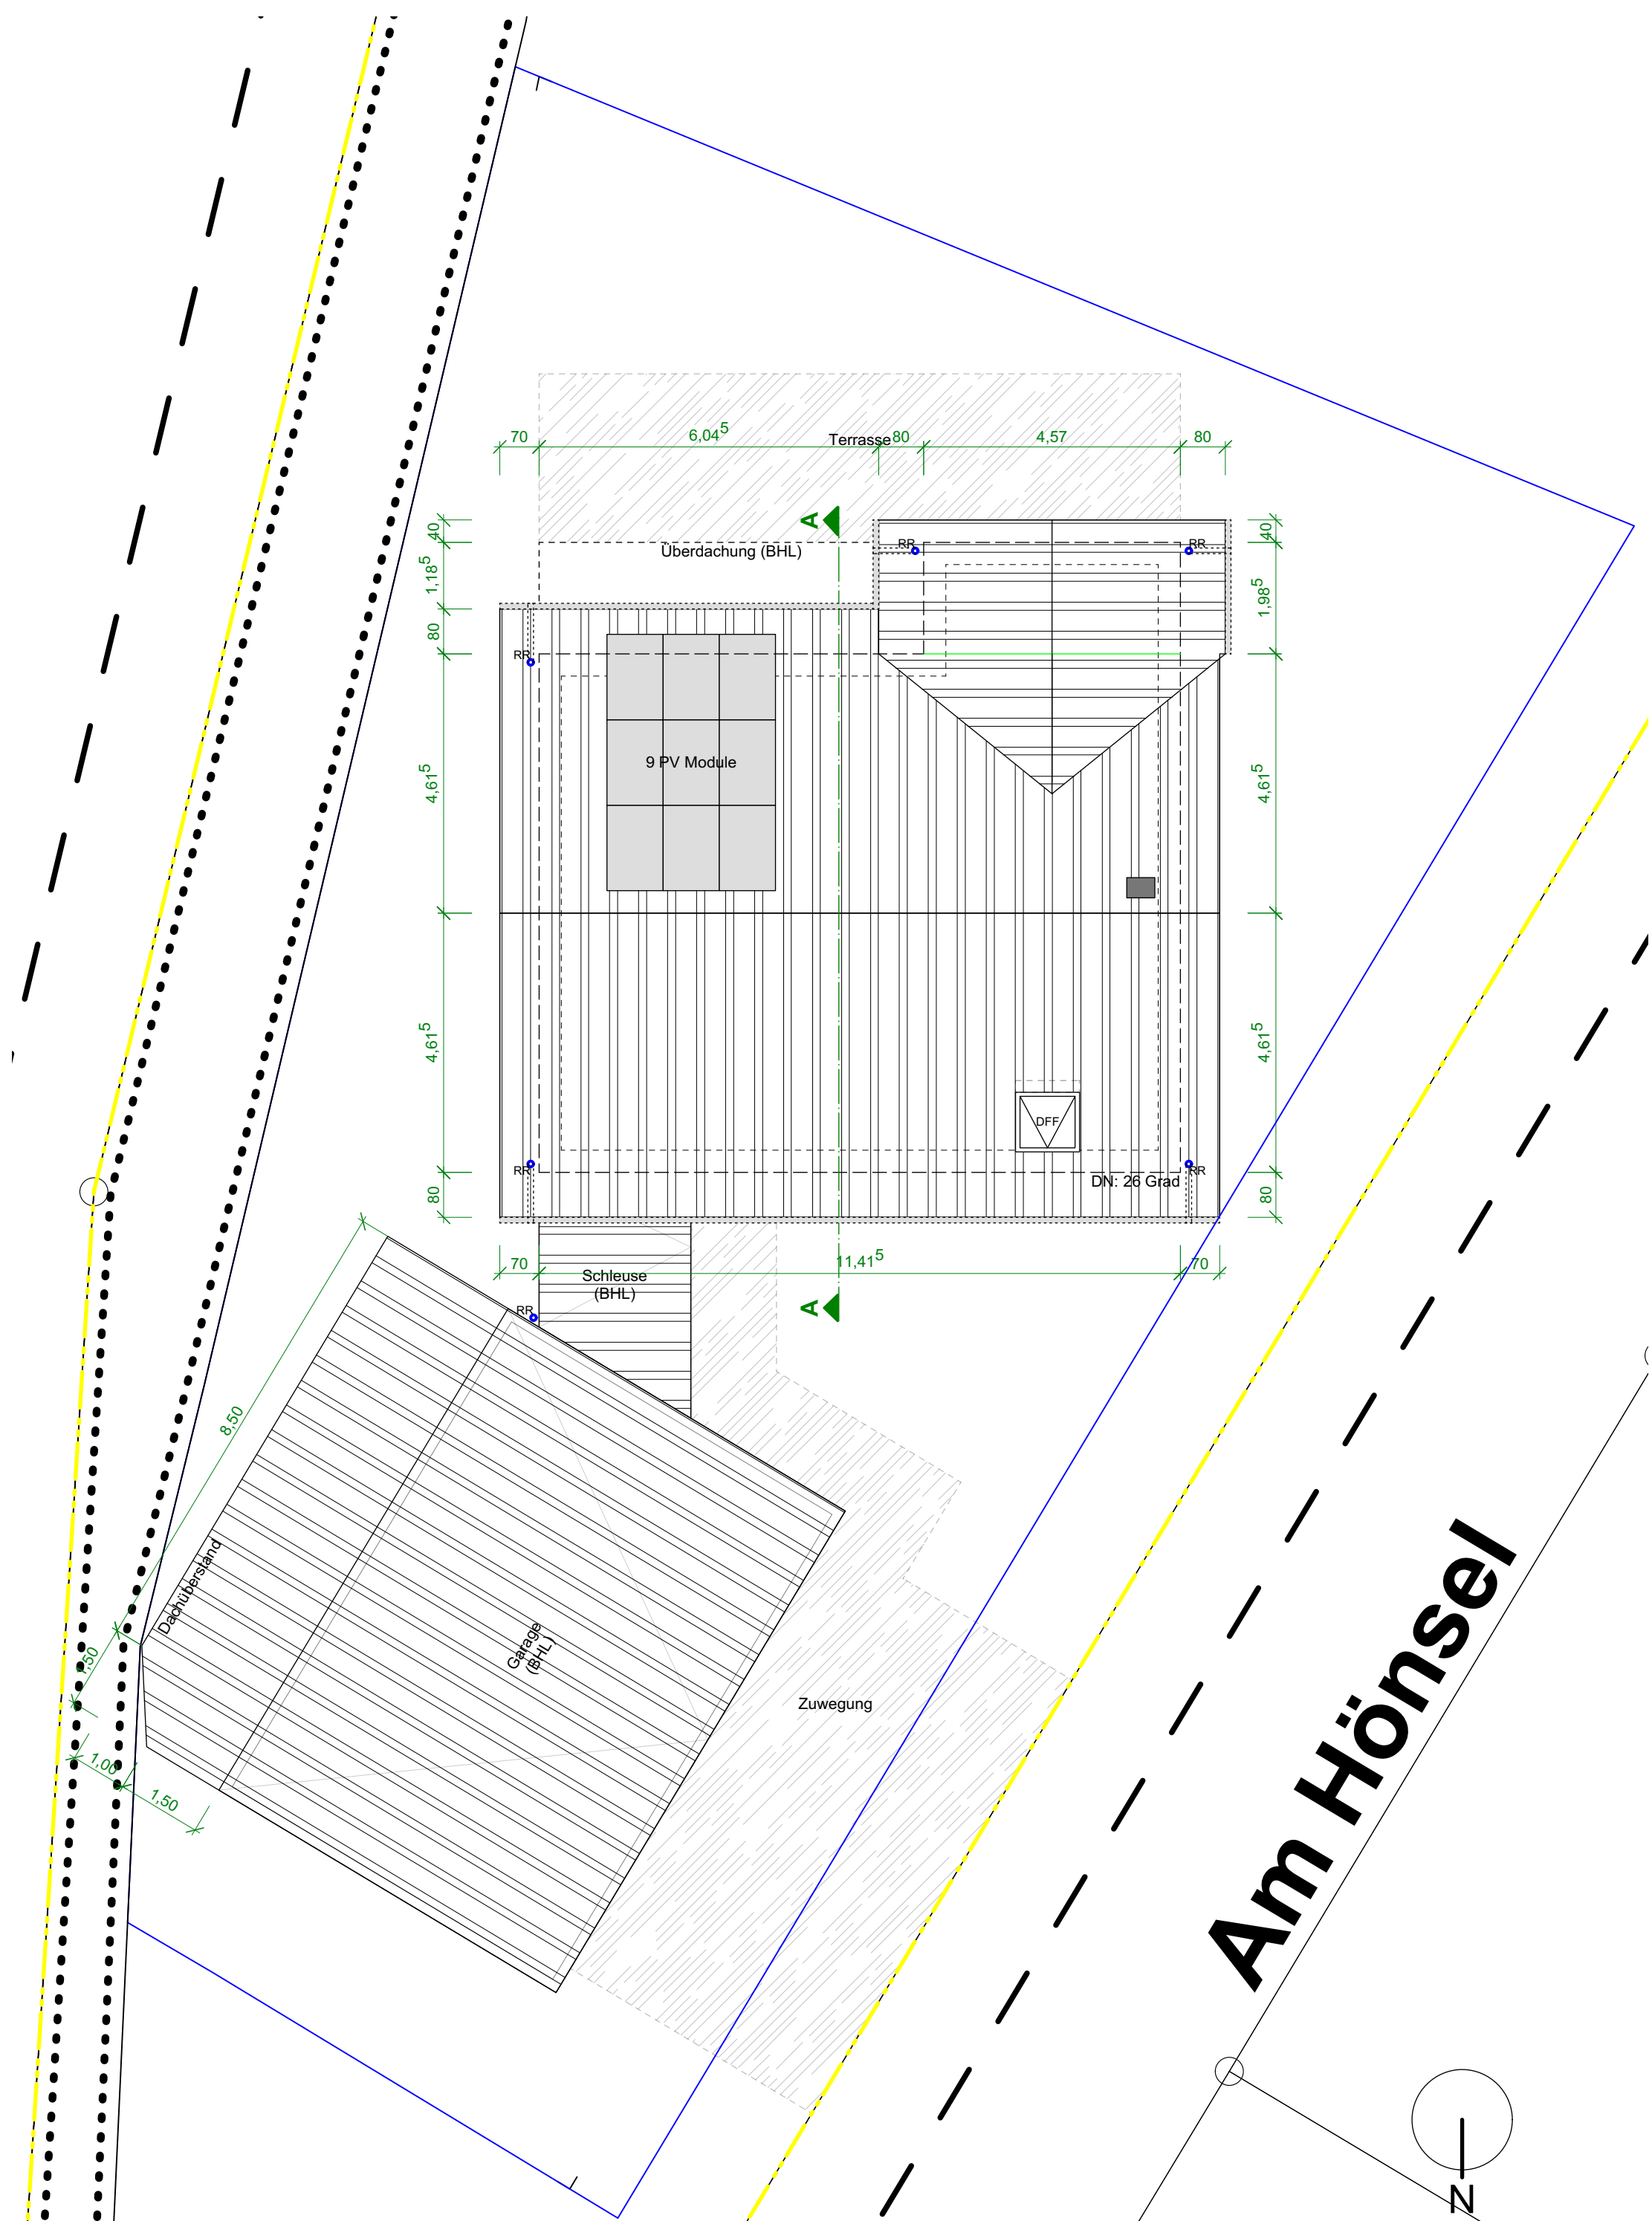


Dachaufsicht, M. 1:100

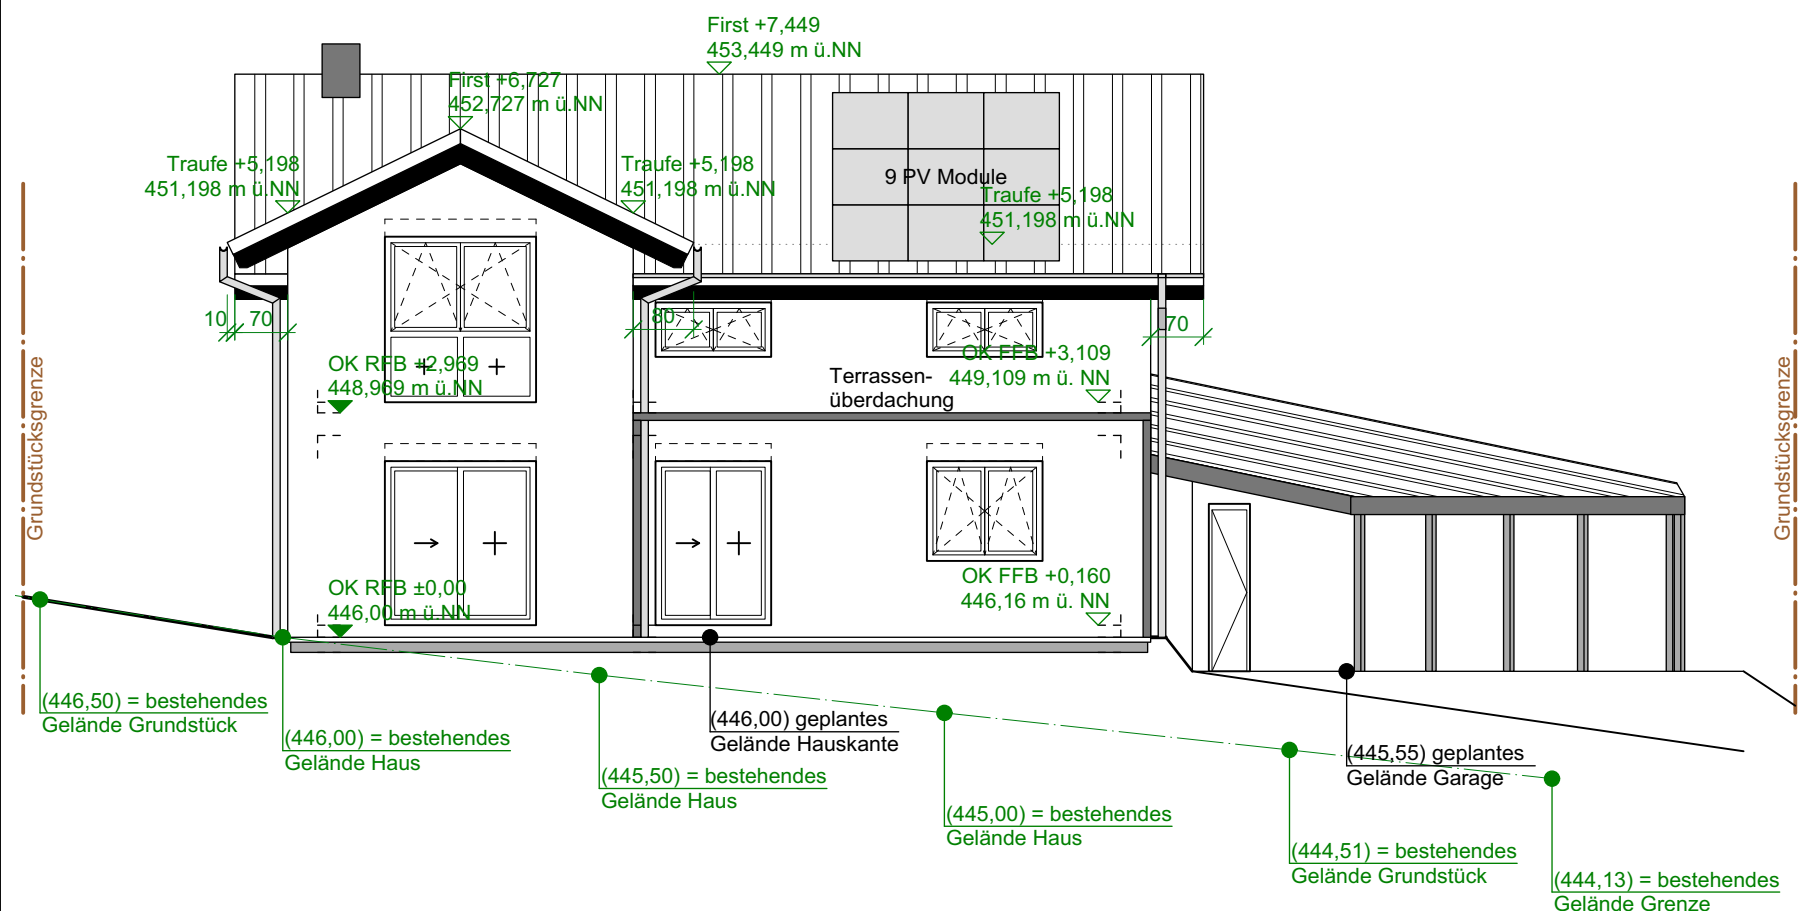


Südansicht, M. 1:100

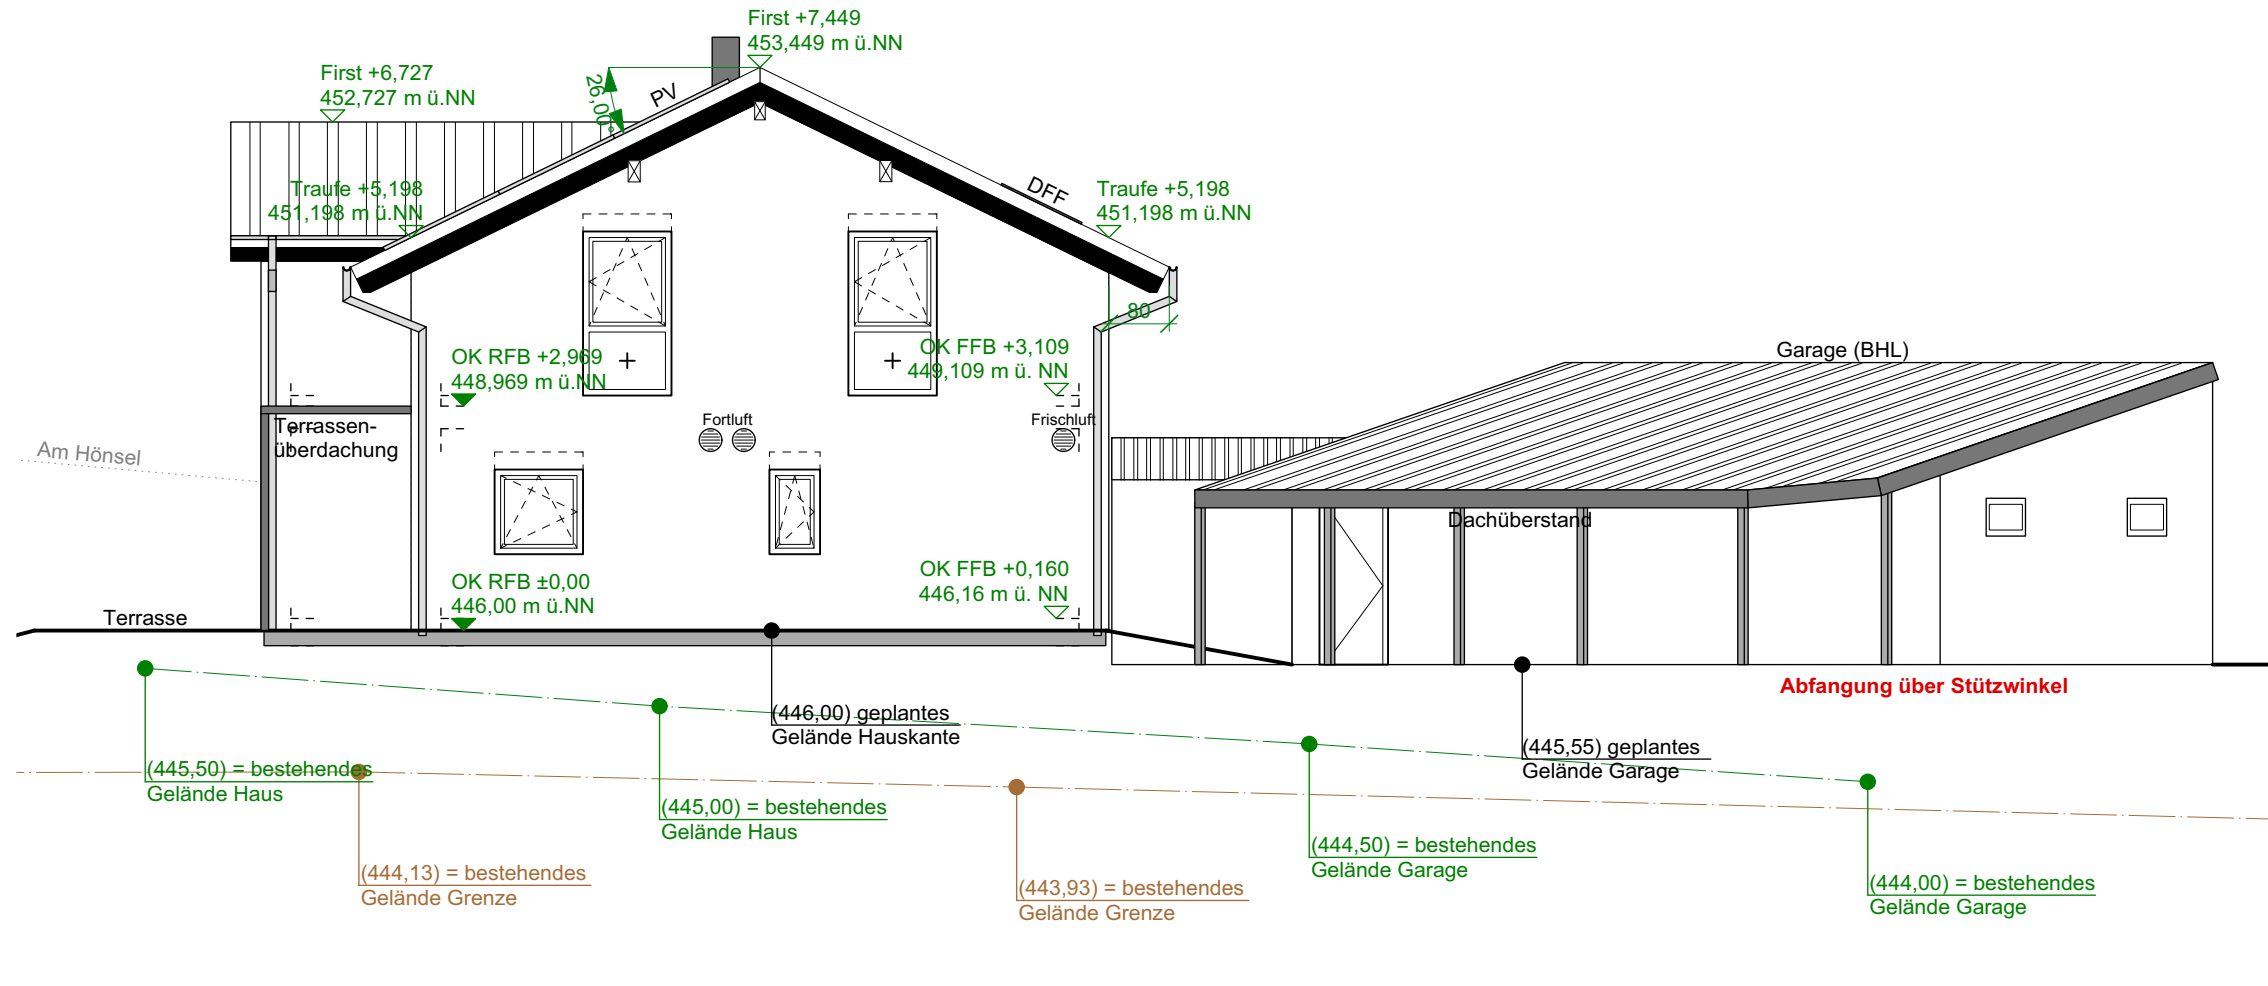


Ostansicht, M. 1:100

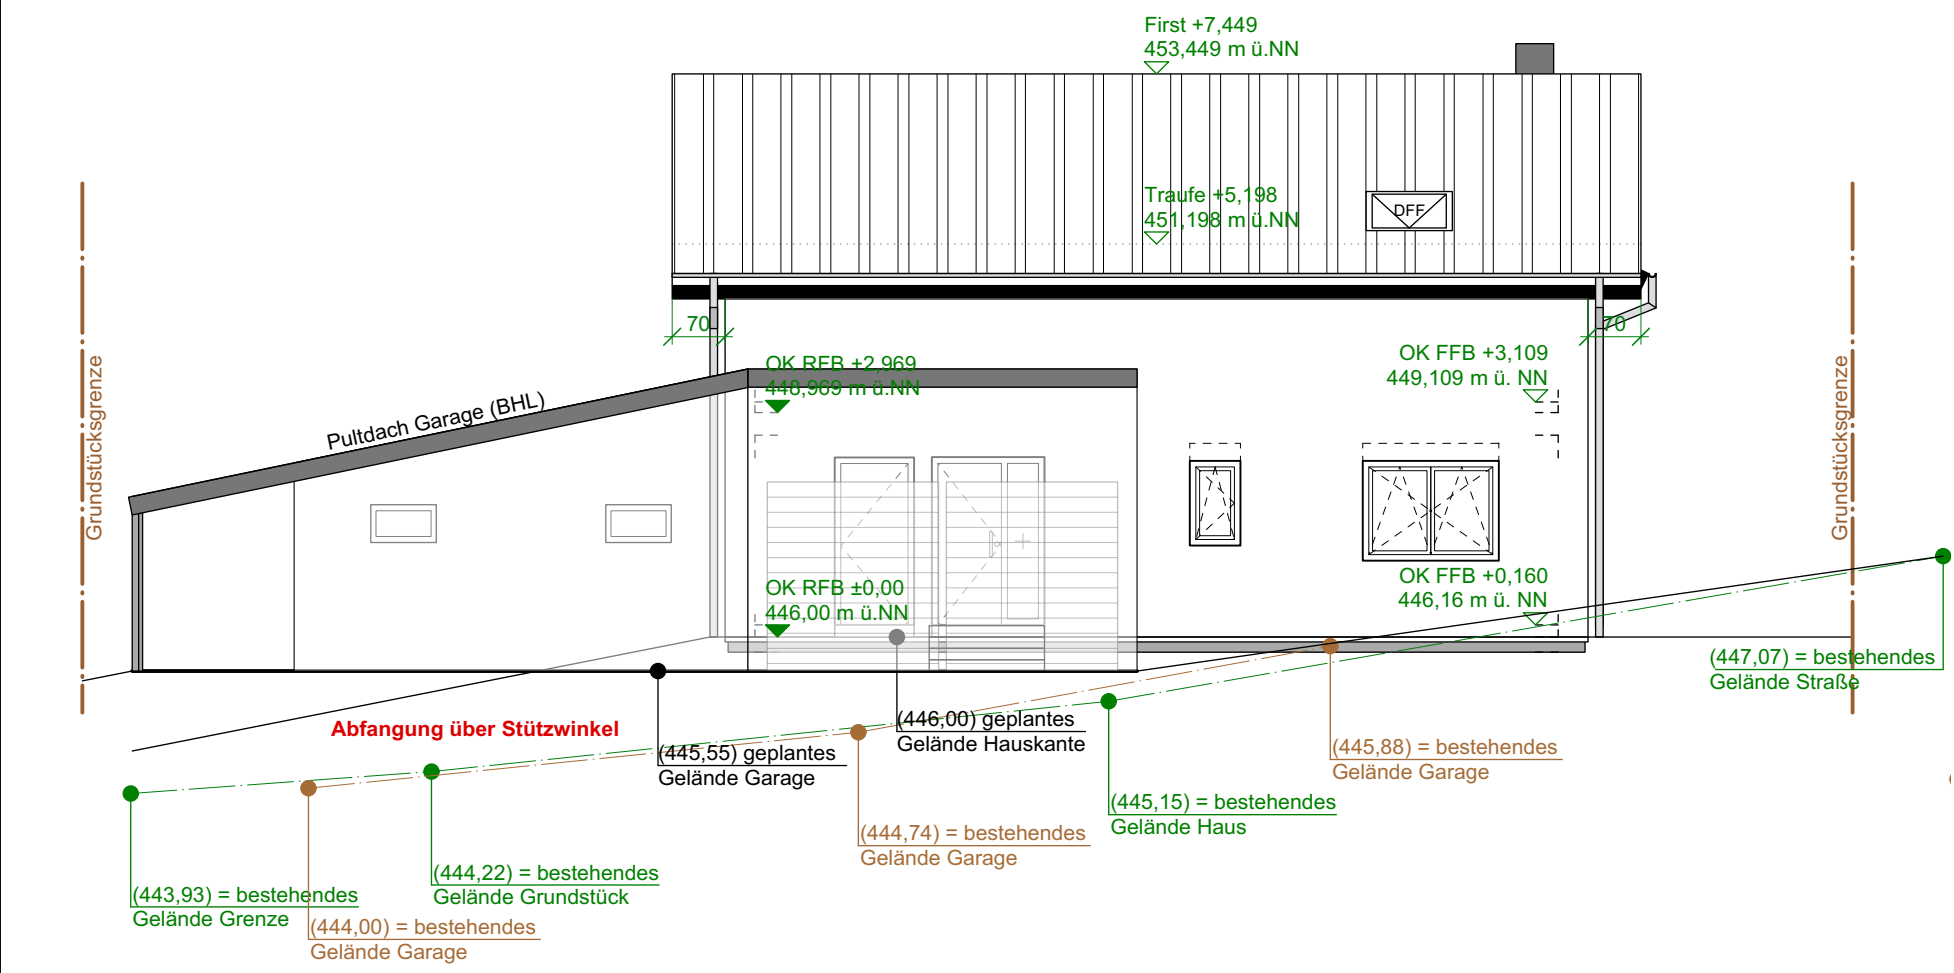

Nordansicht, M. 1:100

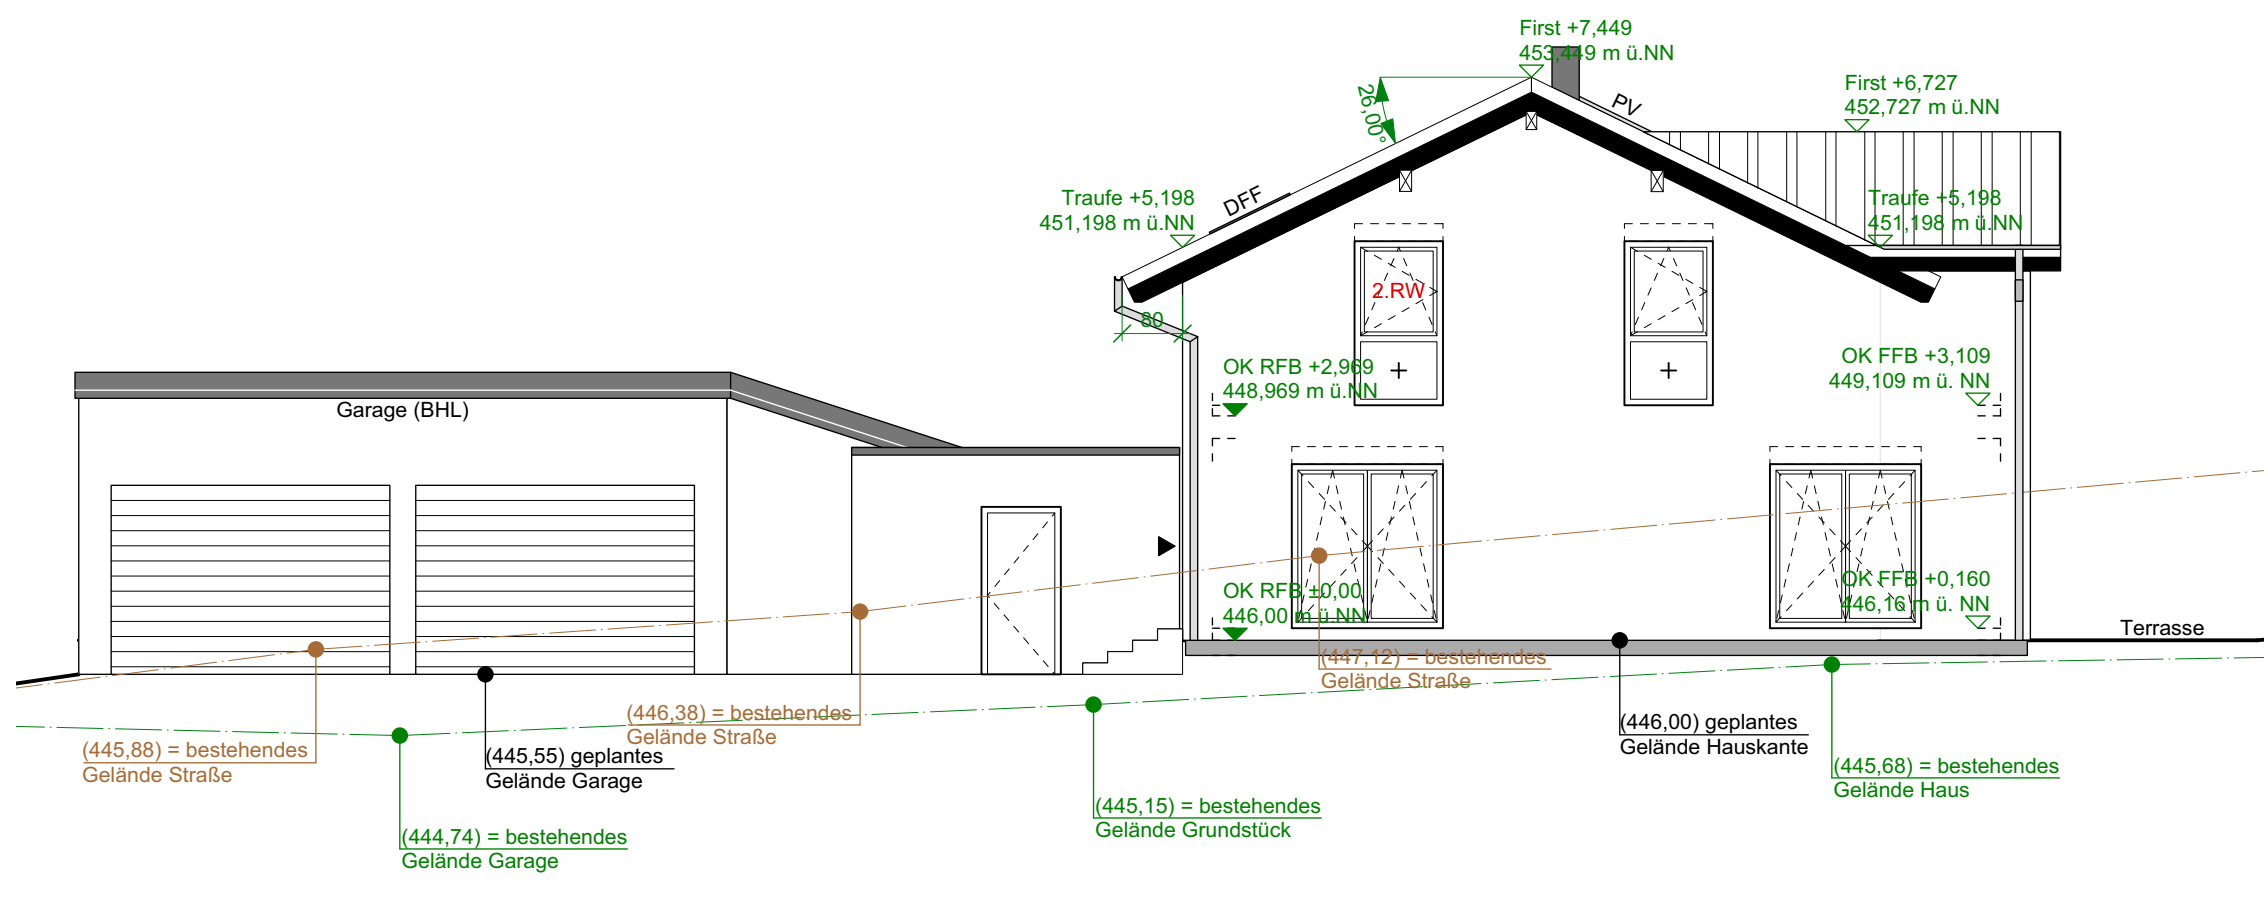

Westansicht, M. 1:100

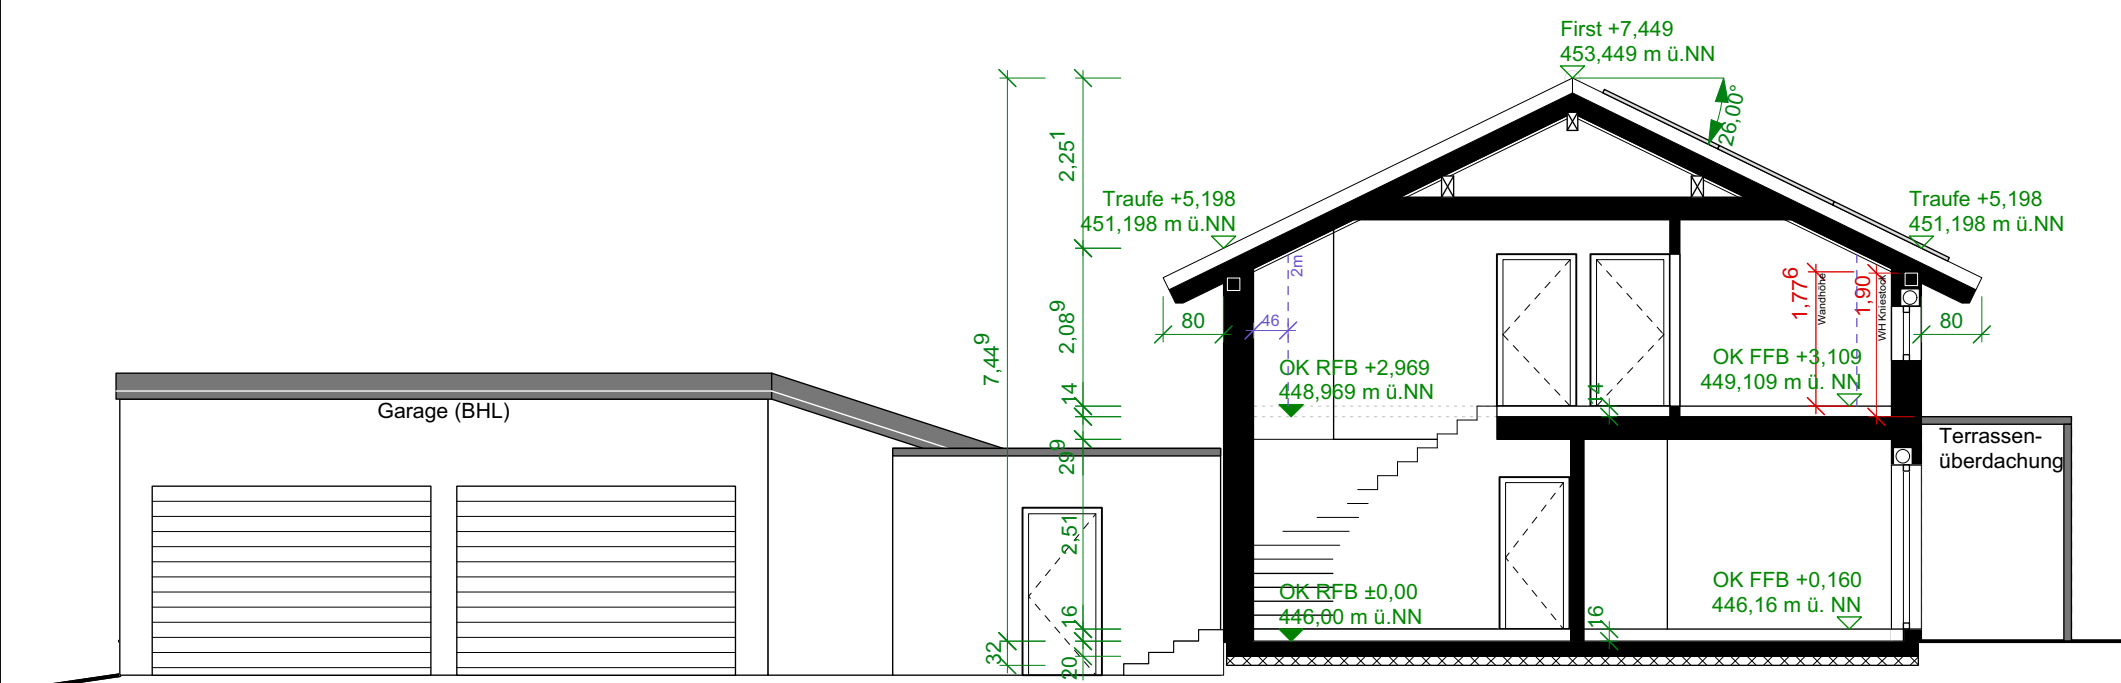

Schnitt A-A, M. 1:100

Planinhalt Vorhabenbezogener Bebauungsplan		Projekt Nr. 0444	
Nr. Änderungen	Datum	Gez.	
01 Anpassungen B-Plan	07.11.2022	tr	
02 Anpassungen Dachüberstand Garage	11.11.2022	tr	
03 Einfügen neuer B-Plan	15.11.2022	tr	
04 Bezeichnungsanpassung	21.11.2022	tr	
05 Layoutanpassung	01.06.2023	tr	
Vorhaben- & Erschließungsplan zum Vorhabenbezogenen Bebauungsplan "Im obersten Gärten"			
Bauort Am Hönse 54579 Uxheim (RLP)			
Gemarkung: Niederhe Flur: 9 Flurstück Nr.: 2/1			
Bauherr Marie-Luise & Ralf Hinterkeuser Im Aul 15 54579 Uxheim		Maßstab 1:500 / 1:100 Gezeichnet ja	
Planung architects & planmatters Am Stadtplatz 11 54690 Andernach Tel: 02643 9000-0 architects & planmatters architects & planmatters		Planformat DIN A1 Im Aul 15 54579 Uxheim 01.06.2023	
Plannummer 00			