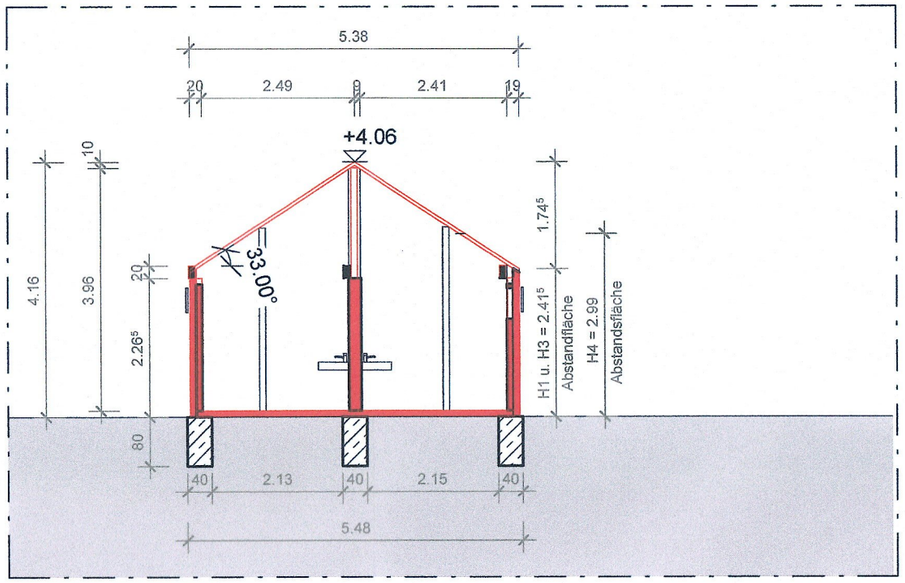

Schnitt D

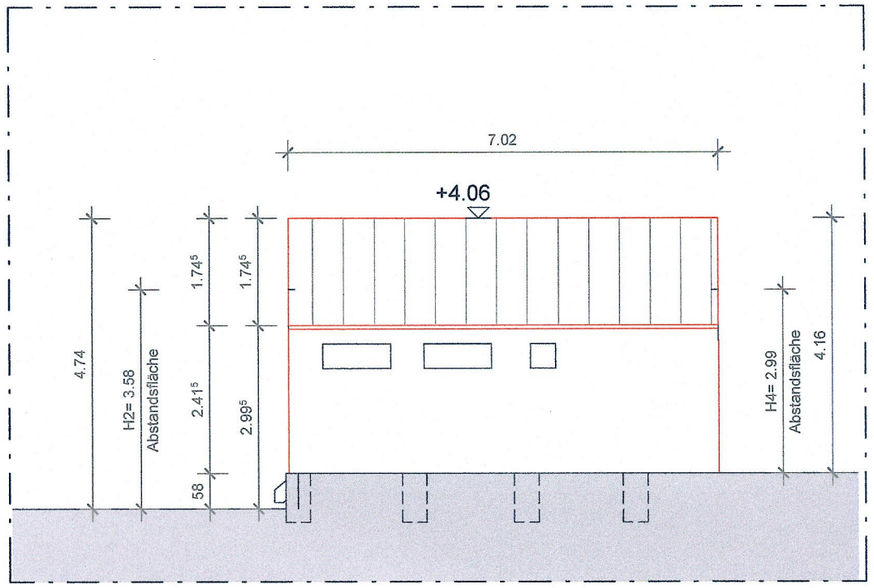

Ansicht

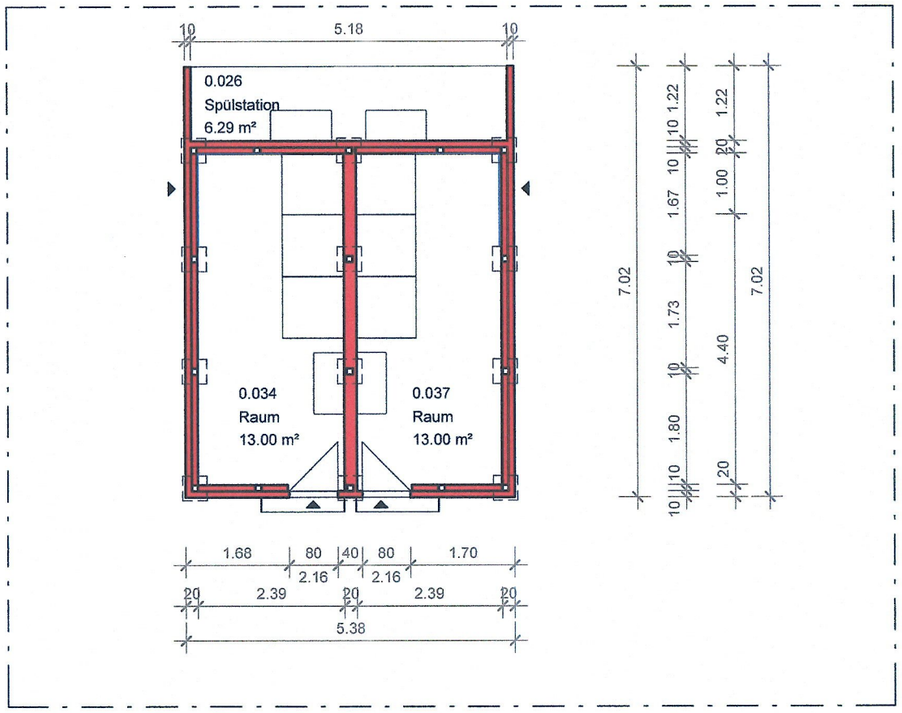

Grundriss

* Zeichnerische Darstellung der Abstandsflächen siehe Lageplan

25. MAI 2023

Plan:	4_1020 Übersicht Haus IV - Duschhaus 1. Nachtrag	Projekt	Erweiterung Strumpffabrik: Duschhaus, Terrassenüberdachung, Eingangsüberdachung, Geländeumzäunung Adenauer Str. 31 D-54578 Kerpen (Eifel)
Datum	: 20.04.2023 Maßstab 1:100		
Gezeichnet	: C. Thimm		
Geprüft	: -		

Bauherr: Strumpffabrik Immobiliengesellschaft
Thimm & Sohn GbR
Adenauer Str. 31
D-54578 Kerpen (Eifel)

Planverfasser: THIMM Architektur
Dipl.-Ing. Architektin Carola Thimm
Adenauer Str. 31
D-54578 Kerpen

ARCHITEKTENKAMMER NRW
ARCHITEKTIN
106626
KÖRPERSCHAFT DES ÖFFENTLICHEN RECHTS