




Flur 9

Verbandsgemeinde Gerolstein

Kyllweg 1, 54568 Gerolstein / Tel. (06591) 13-0

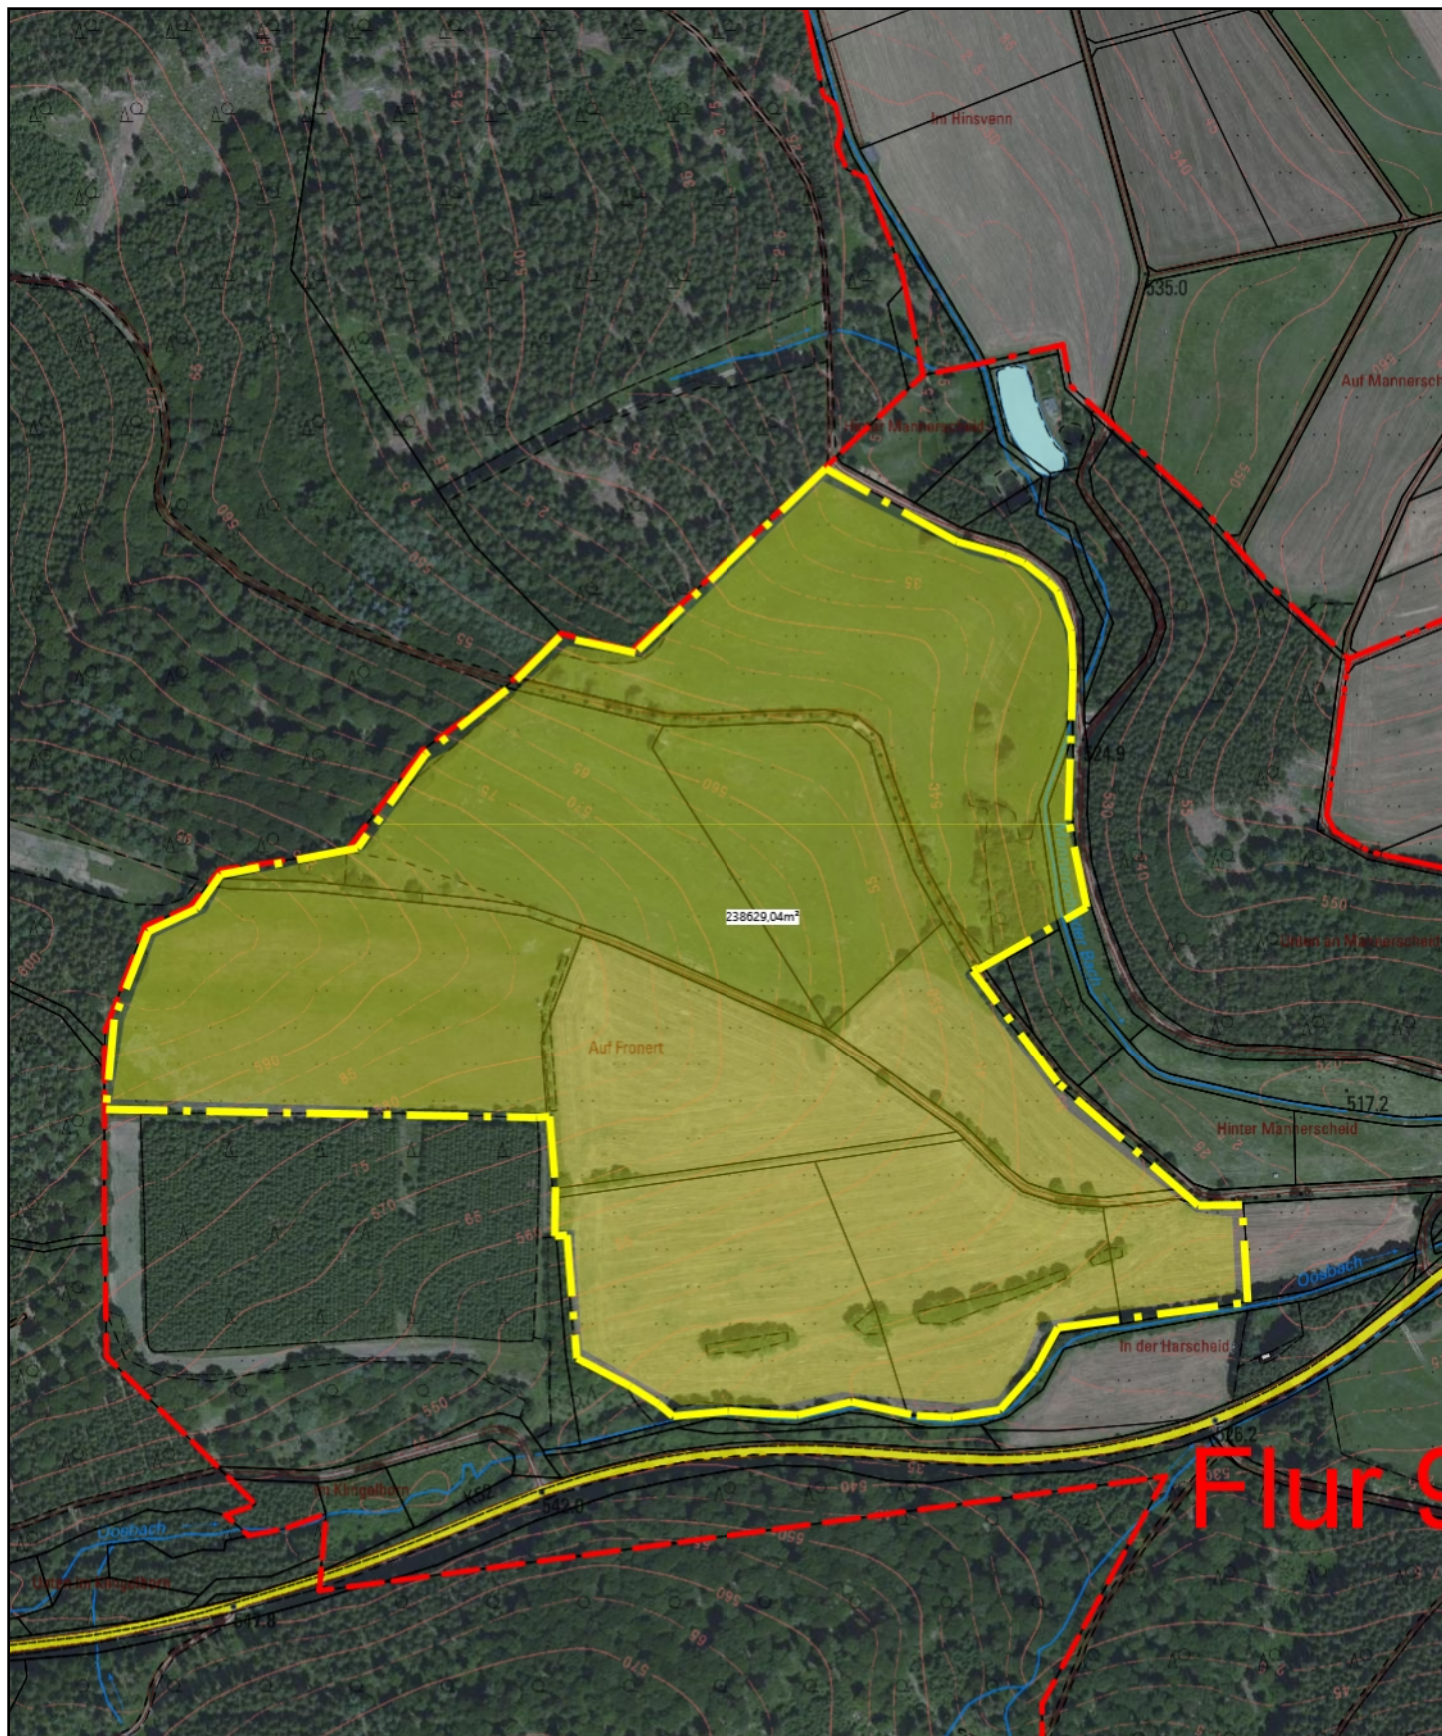

Verbandsgemeinde
GEROLSTEIN

Gemarkung:

Flur:

Flurstück:

Bearbeiter:

Datum: 07.07.2023

Maßstab: 1 : 5000

Auszug aus den Geobasisdaten

Vervielfältigungen dürfen nur für den eigenen Bedarf erstellt und nicht an Dritte abgegeben werden. In der Darstellung können Veränderungen berücksichtigt sein, die noch nicht in das Grundbuch übernommen sind. Der Gebäudenachweis kann vom örtlichen Bestand abweichen.