



VORHANDENE BIOTOPTYPEN

Plan Maßstab 1:1.000

Wälder

- Fichtenwald
- Douglasienwald
- Wald, Jungwuchs
- Waldrand

Kleingehölze

- Gebüsch
- Einzelstrauch
- Hecke
- Einzelbaum
- schwaches Totholz, liegend

Grünland

- Fettwiese

Gesteinsbiotope

- Lockergesteinsabgrabung
- vegetationsarme oder -freie Bereiche

Weitere anthropogen bedingte Biotope und Hochstaudenfluren

- Acker
- Grünlandrain
- höherwüchsige Grasfläche
- flächenhafte Hochstaudenflur

Wirtschaftswege

- Wirtschaftsweg, asphaltiert
- Weg, geschottert
- Weg, unbefestigt


Schutzgebietsgrenzen

- FFH DE-5706-303 Gerolsteiner Kalkeifel
- VSG DE-5706-401 Vulkaneifel
- NSG-7100-031 Hundsbachtal

LANDESPFLEGERISCHE MASSNAHMEN

Plan Maßstab 1:500

- Kompensationsfläche A1
- Maßnahme A1a:
Pflanzung Wildobst
- Extensive Wiesenpflege; Mahd 2 x Jahr
- Maßnahme A1b:
Pflanzung Feldgehölz

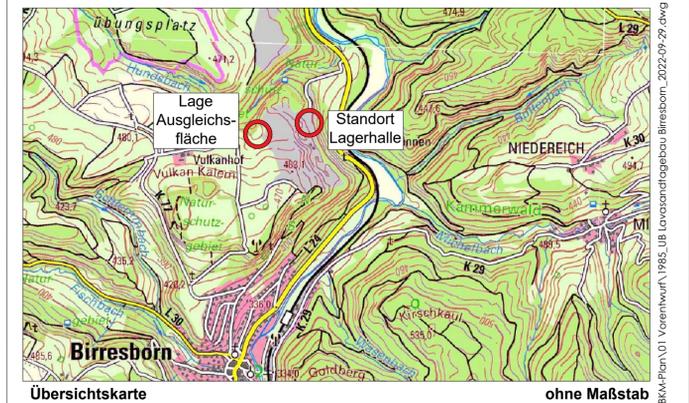

BIRRESBORN - AUF DEM BODEN II

projekt
Neubau Lagerhalle im Abbaugbiet Lavastolz

zeichnungstitel
Plan 2 zum Umweltbericht (Offenlage)
- Kompensationsmaßnahme -

maßstab
M. 1/1000, 1/500

Mühlenstrasse 80 54294 Trier
fon 0651 910 42-0
fax 0651 910 42-30

gez
gespr
Bearbeitung
02.02.2023

www.bueroernst-partner.de
email@bueroernst-partner.de

Planstand
Plan-NR
02.02.2023
1985_8

ERNST + PARTNER
LANDSCHAFTSARCHITECTEN GbR