



Werkausschuss

28. September 2023

Kontakt:

Verbandsgemeindeverwaltung Gerolstein
Kyllweg 1
54568 Gerolstein
post@gerolstein.de
www.gerolstein.de

Verfasser / Bearbeiter:

Harald Brück
☎ 06591 13-1013
harald.brueck@gerolstein.de



EIFEL

- 1 Niederschrift der letzten Sitzung
- 2 Herstellung Verbindungssammler Schwirzheim - Oos im Zuge des Radwegausbaus auf der ehemaligen. Bahnstrecke - Vorstellung der Planung
- 3 1. Nachtrag zum Wirtschaftsplan 2023 – Empfehlungsbeschluss an den Verbandsgemeinderat
- 4 Erneuerung Heizungsanlage Kläranlage Gerolstein-Lissingen
- 5 Gemeinschaftsmaßnahme mit der Ortsgemeinde Kalenborn-Scheuern, Erweiterung Baugebiet „In der Spann“ im Ortsteil Scheuern – Auftragsvergabe
- 6 Informationen, Verschiedenes
 - 1 Energiecheck und Energieanalyse der Kläranlagen Birresborn, Bolsdorf, Lissendorf und Lissingen
 - 2 Photovoltaikanlagen - Information über den Sachstand
 - 3 Information über Auftragsvergabe Neubaugebiet Densborn, In Aichheld
 - 4 Information über die Anfrage an das Ministerium für KUEM wegen Ausgleichs- und Entschädigungsleistungen in Wasserschutzgebieten
- 7 Niederschrift der letzten Sitzung
- 9 Informationen, Verschiedenes

Geplante Interkommunale Zusammenarbeit VGW Gerolstein / VGW Prüm




Gemeinschaftsmaßnahme
Radweg Prüm - Gerolstein
Verbindungssammler Oos




Verfahrenstand / - ablauf

11/2022	Mitteilung WA-Sitzungen Gerolstein + Prüm
12/2022	Abwasserstudie Schwirzheim/Gondelsheim
06/2023	Planung Bau Radweg
09/2023	Aufnahme Planung Verbindungssammler Oos
10/2023	Abwasserstudie Büdesheim
2024/2025	Bau Verbindungssammler Oos
ab 2030	Anschluss Schwirzheim/Büdesheim



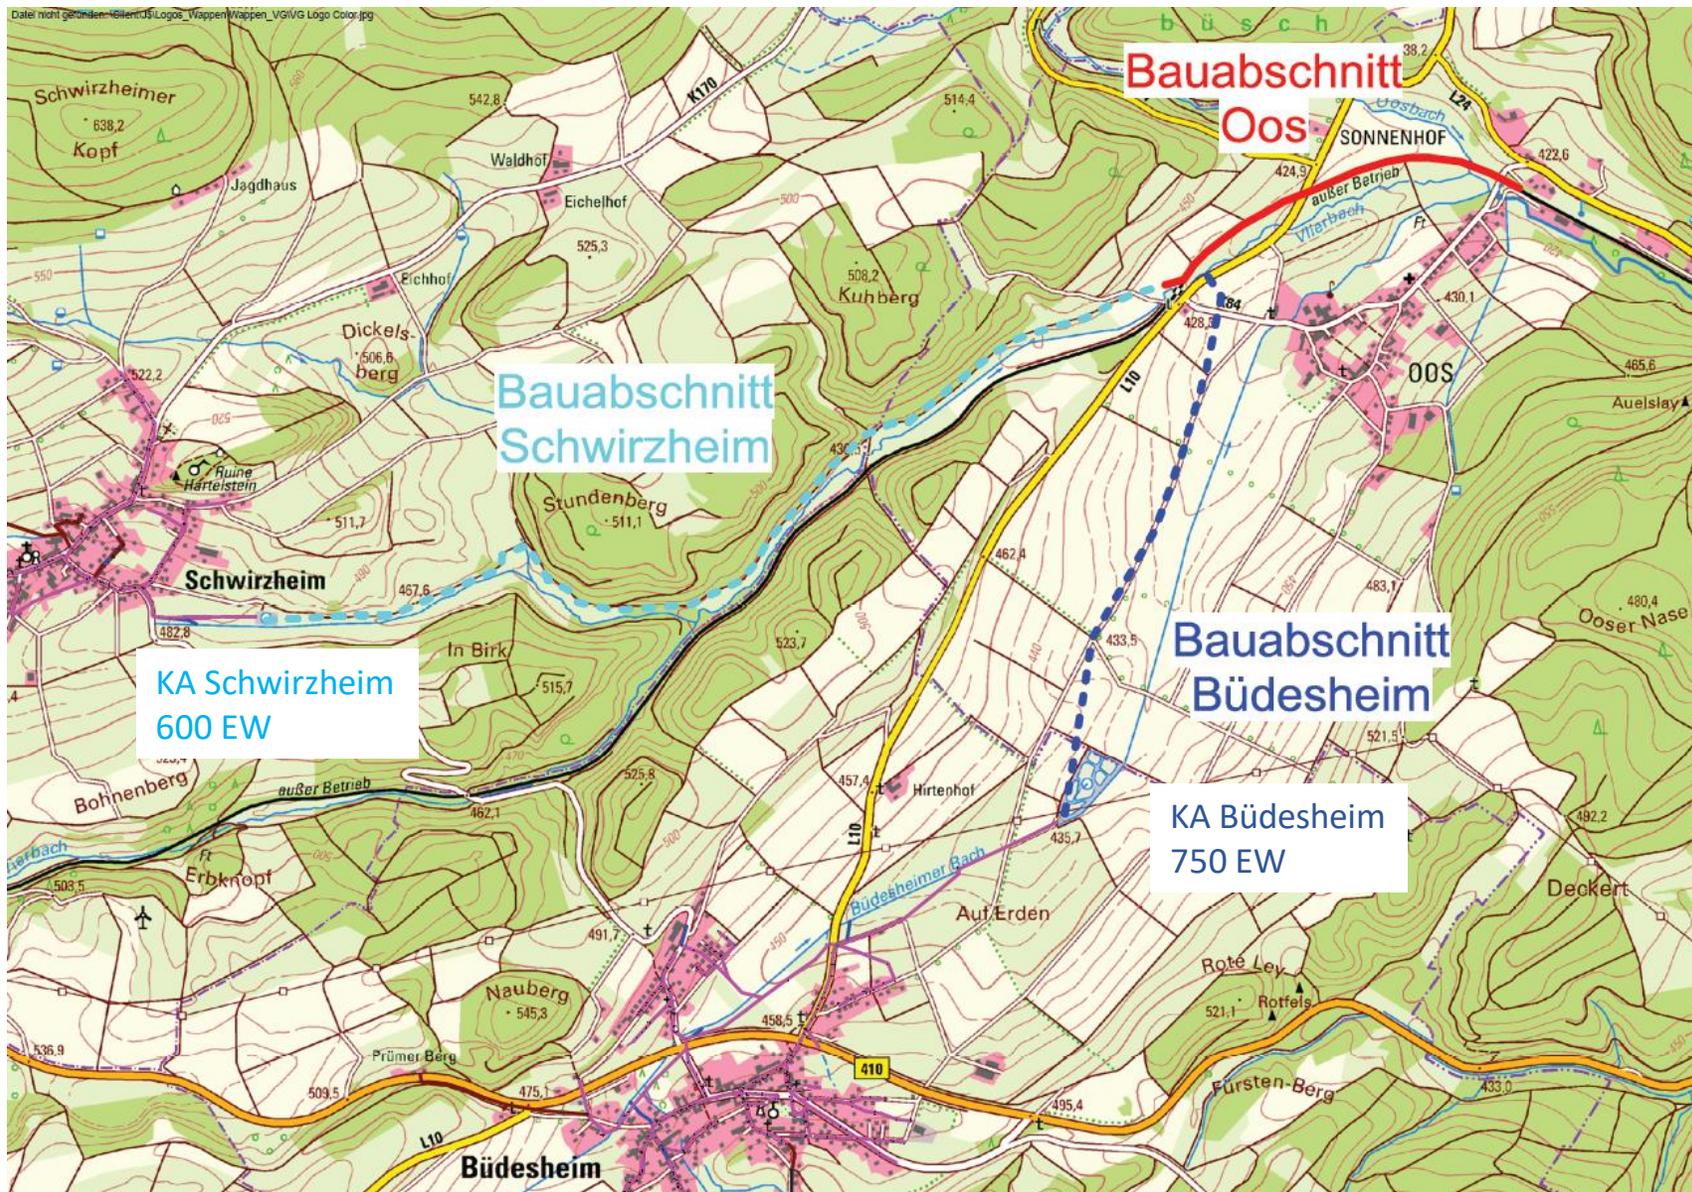

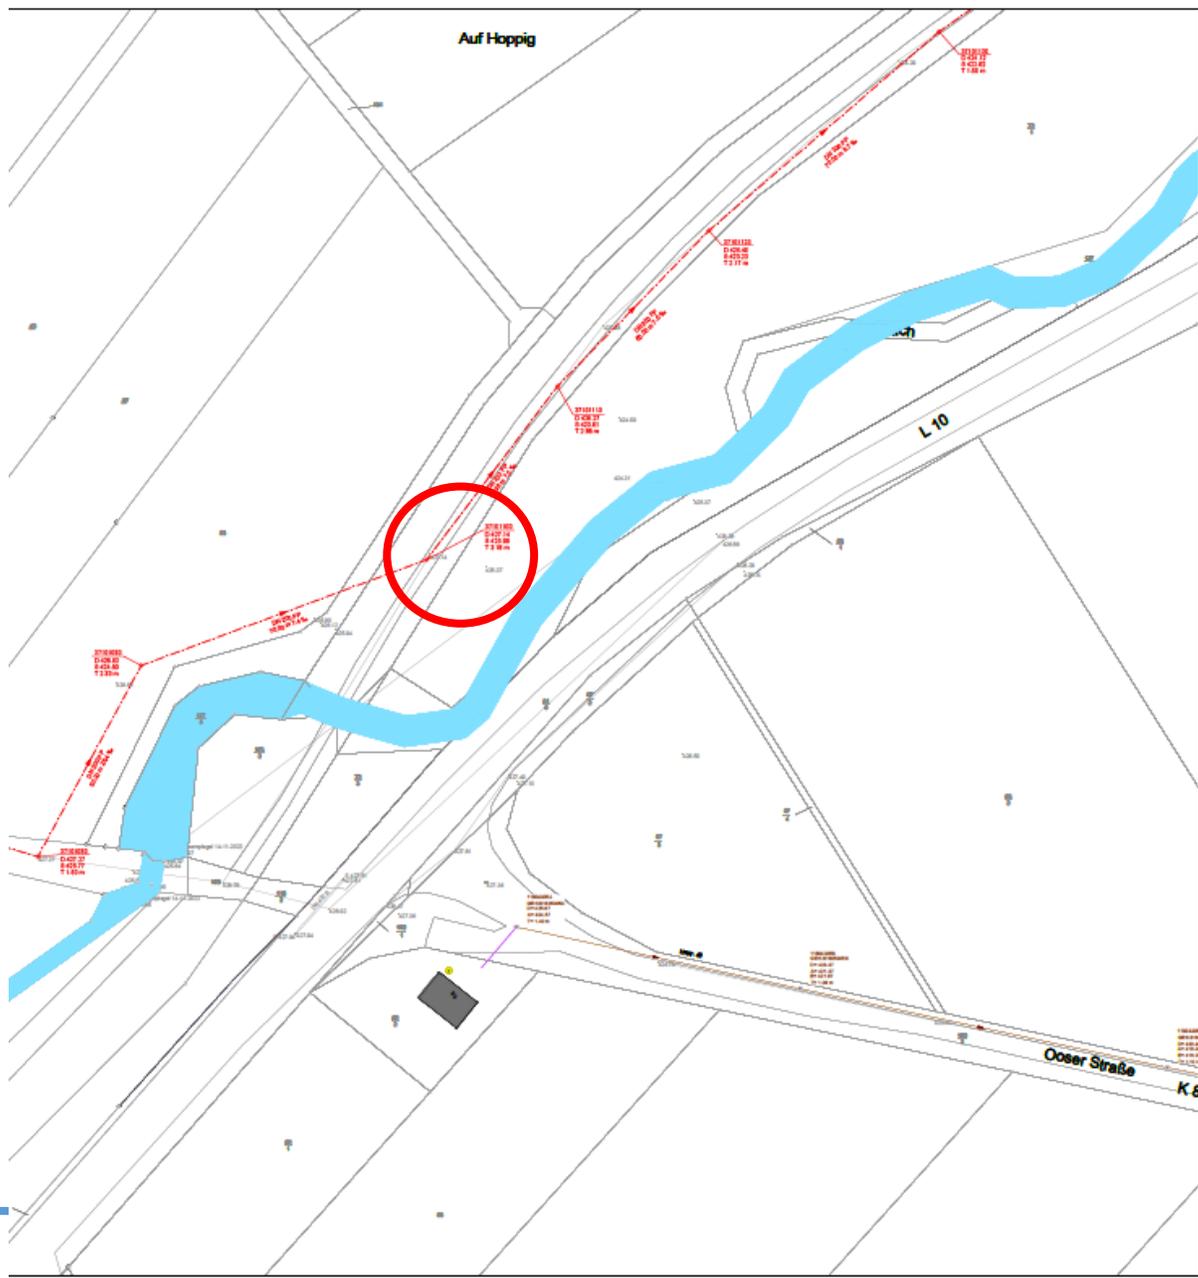

Zeichenerklärung und Hinweise

Bestand

- Gebäude
- Schmutzwasserkanal
- Schmutzwassersecht mit Schacht-Nummer, Deckel-, Sohlhöhe und Tiefe
- Straßenablauf
- Gewässer

Planung

- MW-Schacht mit Schachtnummer, Deckel- und Sohlhöhe und Schachttiefe
- Mischwasserkanal mit Durchmesser, Material, Haltungsgröße, Gefälle und Fließrichtung

Hinweise:

Kataster und Bestand der Kanalisation wurden mit Stand Mai 2022 vom VGV zur Verfügung gestellt.

Vermessungsgrundlage:

Die Vermessung wurde durch das Vermessungsbüro TOPO, CARTO & GIS, A.C. DRAGHICI im November 2022 durchgeführt.

gezeichnet
Prümen
Verbandsgemeindewerk Prüm

A. Busch

Titel / Änderung	gezeichnet	gezeichnet	gezeichnet	gezeichnet

Verbandsgemeindewerk Prüm

Ingenieurbüro
H. Berg & Partner GmbH
Dachstuhl • Erdgas • Lüftung

Abwasserprojekt Schweinheim -
Verbindungssammler Dros

Lageplan Kanal 1

Stand: August 2022


Maßstab: 1:500

E1

Projektdaten


- Länge: ca. 1.300 m
- Tiefe: 3,20 - 0,60
- Dimension: DN 200
- Material: PP
- Besonderheiten:
 - 1 Gewässerkreuzung
 - 3 Bauwerkskreuzungen



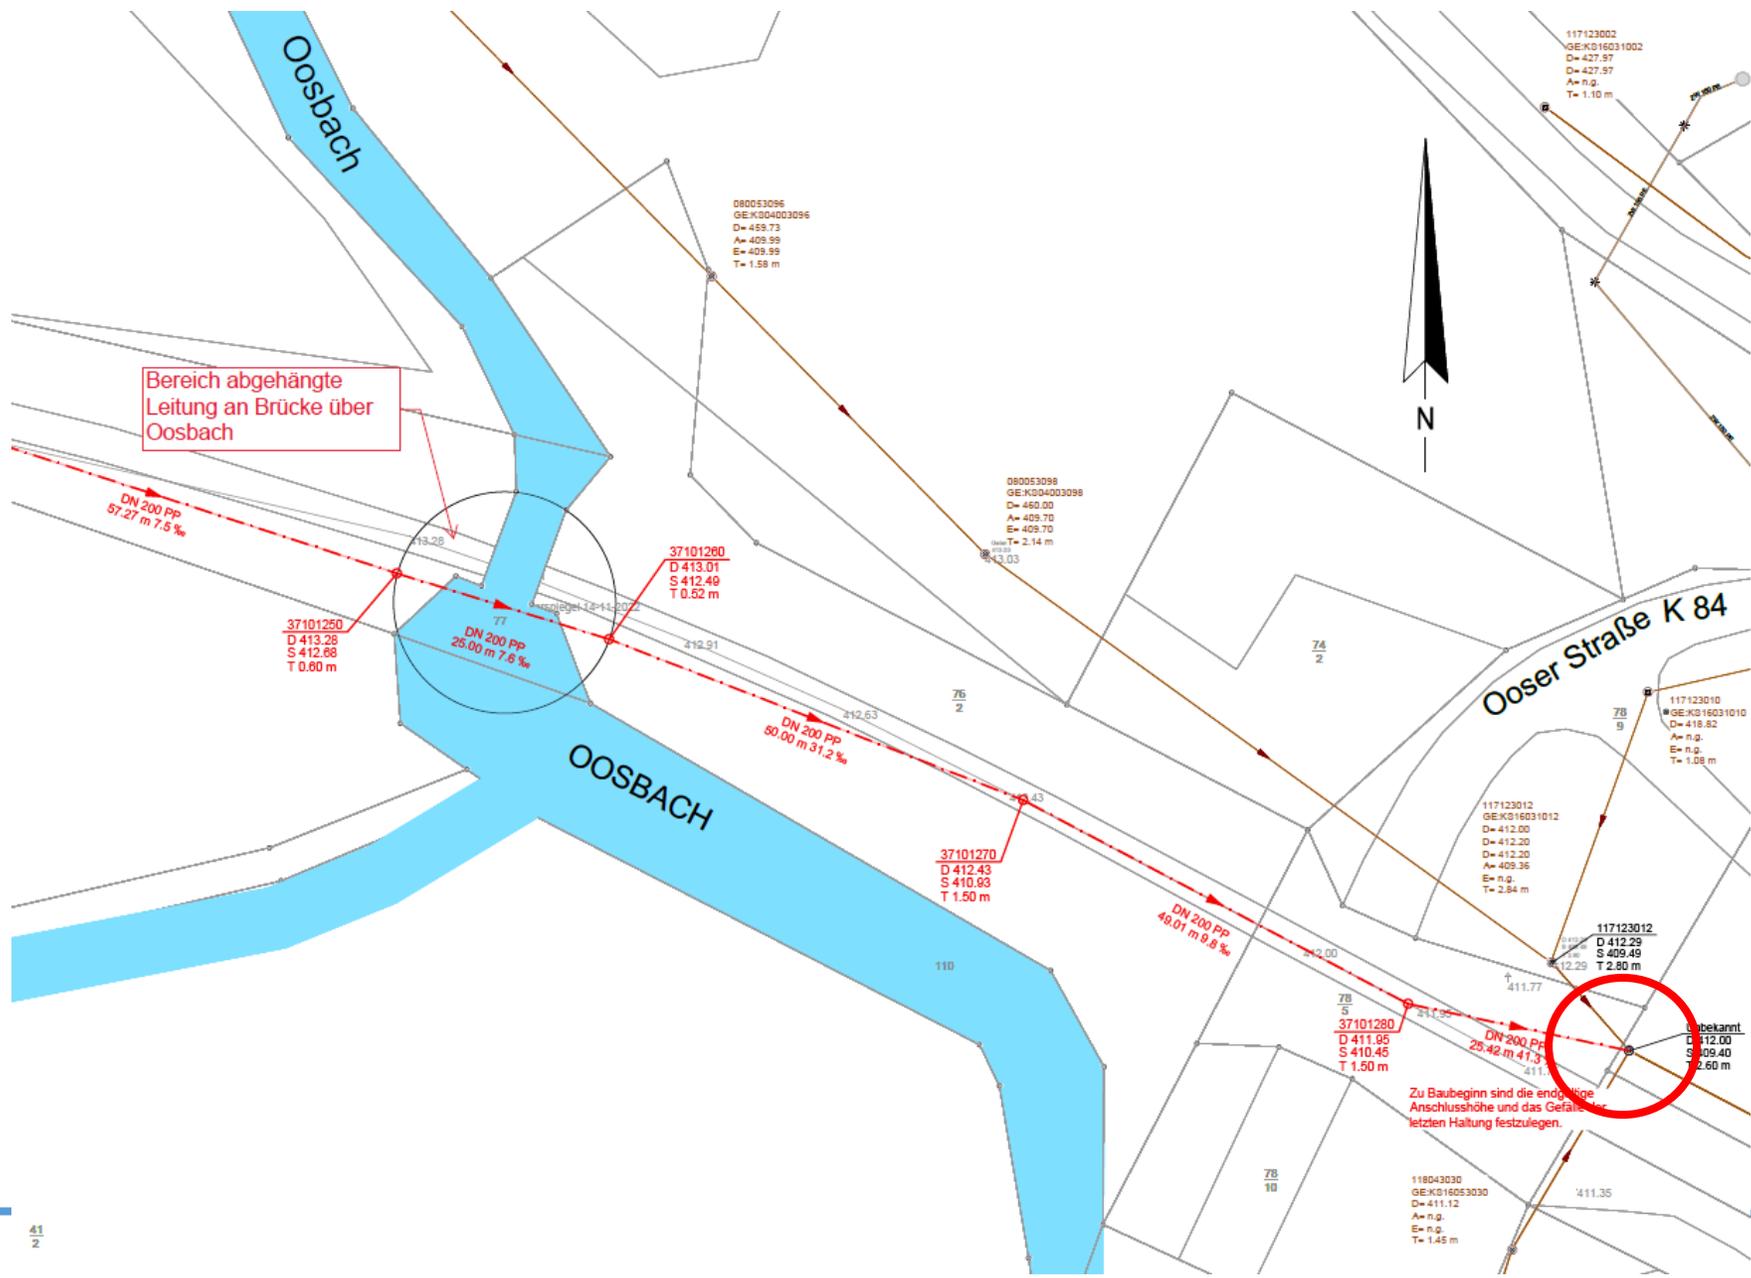

Regelquerschnitt A-A

M 1:25

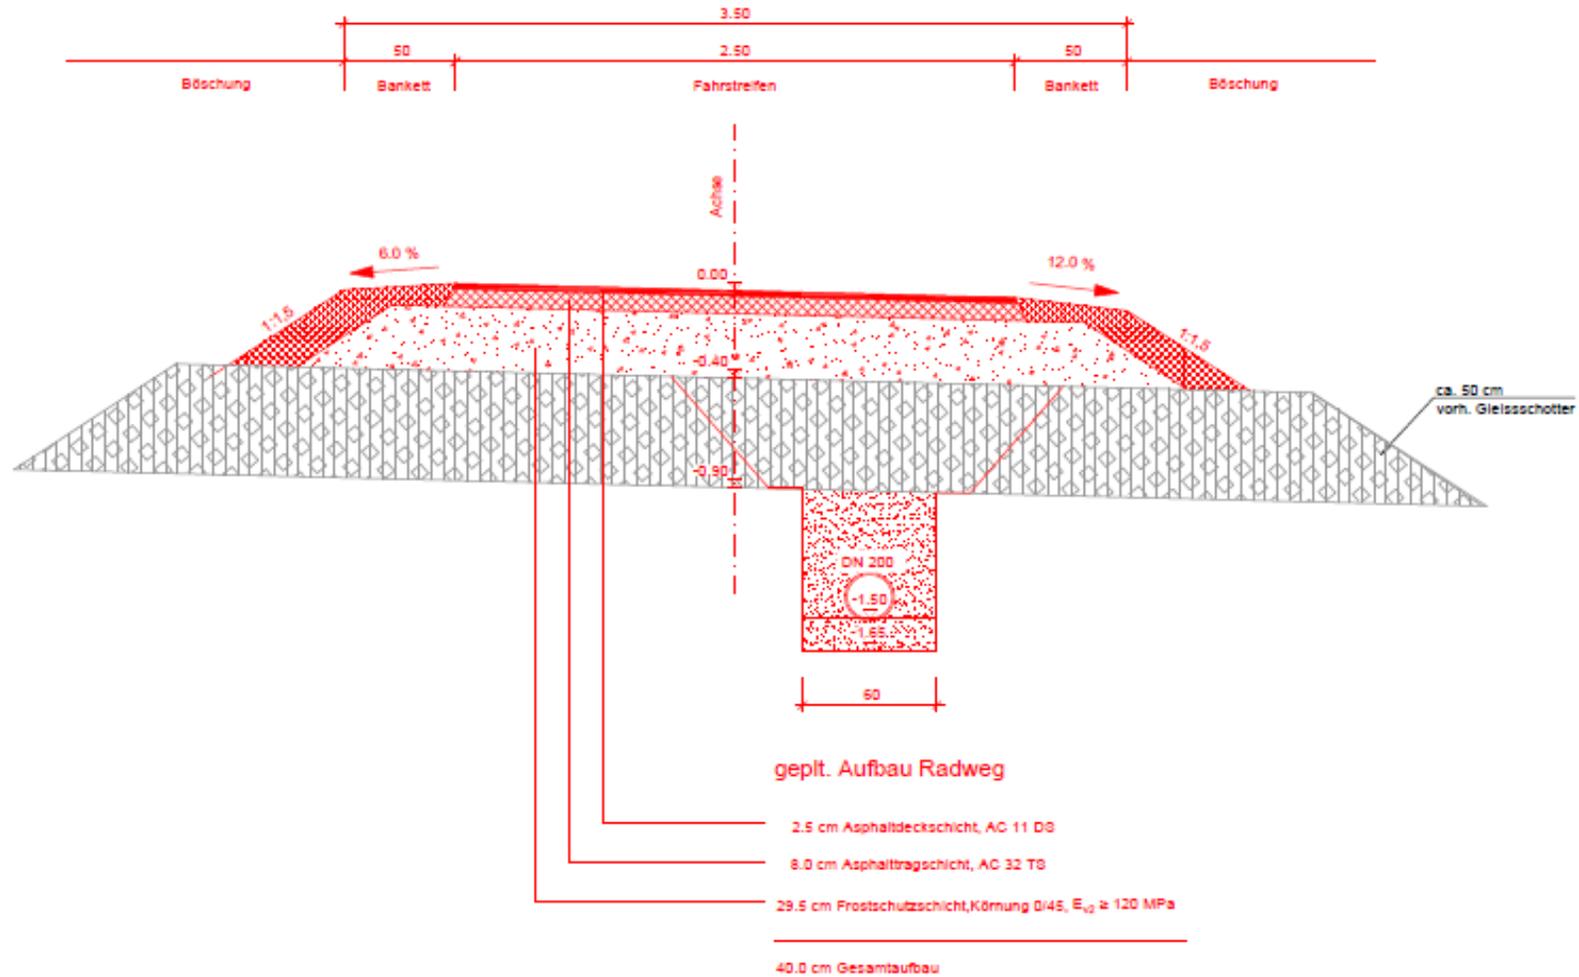

Vielen Dank!





Beschluss vom 29.11.2022:

Der Werkausschuss stimmt der Aufnahme / Fortführung der Planung für den Anschluss der Gemeinden Schwirzheim, Gondelsheim und Büdesheim grundsätzlich zu.

Nach Abschluss der Planungen der Verbandsgemeindewerke Prüm und der sich hieraus ergebenden erforderlichen Maßnahmen auf der Kläranlage Lissingen inklusive der finanziellen Auswirkungen und Fördermöglichkeiten sind diese im Werkausschuss vorzustellen und bleiben dessen Beschlussfassung vorbehalten.

Die Kläranlage Lissingen hätte bei Anschluss der Gemeinden weiterhin freie Kapazität. Es soll in diesem Zusammenhang auch geprüft werden, ob die Kanalnetze auch für zukünftige Neubaugebiete ausreichend Kapazität haben.

Abstimmungsergebnis: einstimmig



- Für den Anschluss der v. g. Gemeinden sind keine Maßnahmen auf der KA Lissingen erforderlich
= hieraus resultierend keine finanziellen Auswirkungen
- Der Mehraufwand aus dem laufenden Betrieb (z.B. Betriebsstoffe, Energiekosten, Personal, anteilige Klärschlammentsorgung etc.) ist in einem Vertrag zu regeln (zustimmungspflichtig durch den Werkausschuss)
- Derzeit EW = 13.913 + 1.350 (Schwirzheim, Gondelsheim und Büdesheim) = 15.263 EW
– die KA verfügt über eine Ausbaugröße von 22.500 EW
= sodann noch freie Kapazitäten von 7.237 EW (entspricht ca. den Werten der Stadt Gerolstein)
- Die Mehrbelastung geht zu Lasten der VG Gerolstein und kann eine evtl. Entwicklung Gewerbeansiedlung, Baugebiete) beeinflussen
= Beschränkung / Festschreibung der EW auf 1.500 EW (Absprache mit den VG-Werken Prüm erfolgt am 22.09.2023)



Beschlussvorschlag:

Der Werkausschuss stimmt der vorgestellten Planung zu mit der Maßgabe, dass durch den Anschluss der Gemeinden Schwirzheim, Gondelsheim und Büdesheim keine finanziellen Aufwendungen auf der Kläranlage Gerolstein-Lissingen für die VG-Werke Gerolstein entstehen.

Die Belastung wird auf 1.500 EW beschränkt. Eine evtl. zukünftige Mehrbelastung bleibt der Beschlussfassung des Werkausschusses vorbehalten.