Ansicht West

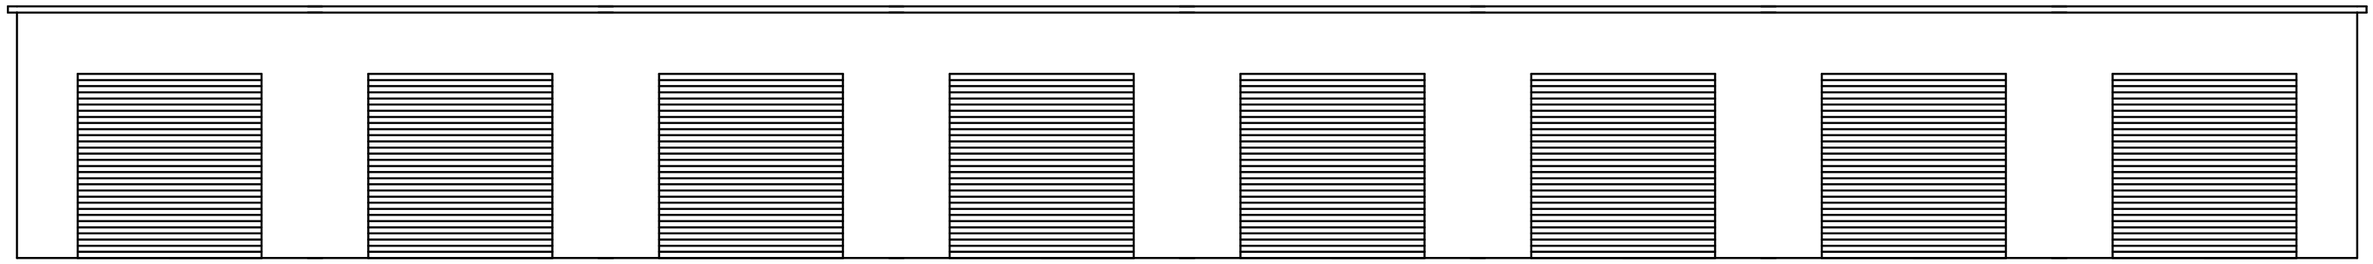

Ansicht Nord

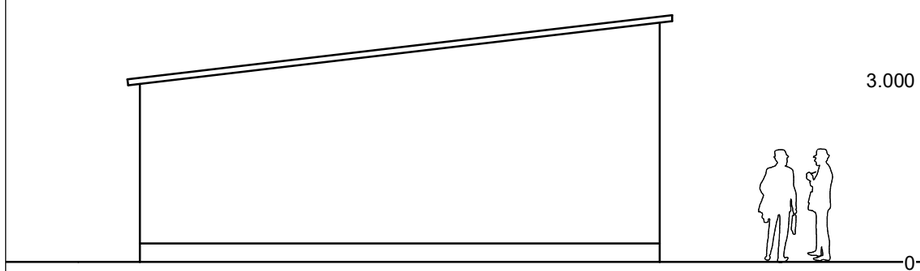

Schnitt

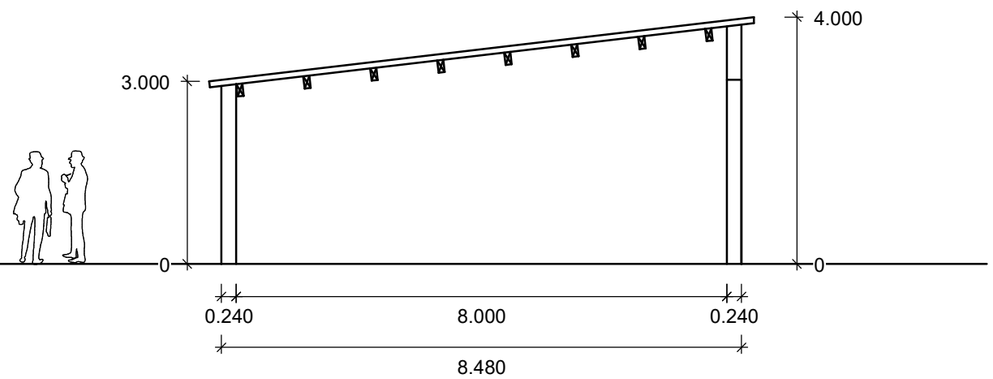

Bauvoranfrage

	M 1 : 100	

BAUVORHABEN:	Lager und Unterstellfläche
BAUHERR:	Jennifer Hansen Daniel Hansen
BAUORT	Verbandsgemeinde Gerolstein Gemarkung Hillesheim Flur 18; Flustück 48/4
Planbezeichnung	Ansicht Nord Schnitt Ansicht West

Datum 19.09.2022