


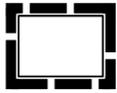


Ausschnitt aus dem FNP 1. Teilfortschreibung 2007 der ehem. VG Hillesheim, eigene Darstellung

Legende Bestand


-  Änderungsbereich
-  Gewerbliche Bauflächen
-  Straßenverkehrsflächen

Im Übrigen gelten die Planzeichen der Legende der 1. Teilfortschreibung des Flächennutzungsplanes 2007 der ehem. VG Hillesheim

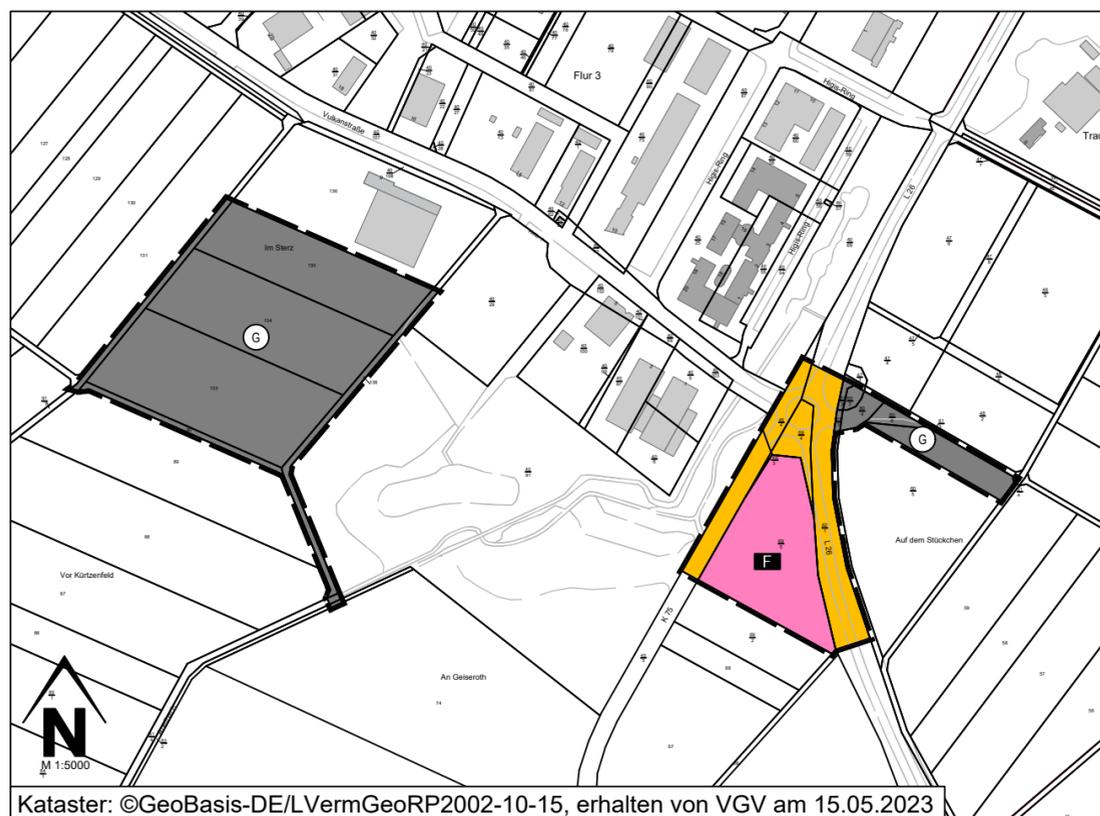

Kataster: ©GeoBasis-DE/LVermGeoRP2002-10-15, erhalten von VGV am 15.05.2023

Legende Änderung

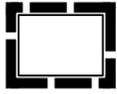-  Änderungsbereich
-  Gewerbliche Bauflächen
-  Flächen für den Gemeinbedarf, Feuerwehr
-  Straßenverkehrsflächen



Zu diesem Flächennutzungsplan gehören die Planzeichnung im Maßstab 1 : 5000 mit Verfahrensleiste und Legende, sowie die Begründung

Projekt

Verbandsgemeinde Gerolstein
Teilfortschreibung des Flächennutzungsplans der VG Gerolstein für den Bereich "IGP Wiesbaum", Wiesbaum

Vorentwurf

2022-017
as / hm
06. Juli 2023
1:5000
0,297 m x 0,522 m

ISU
IMMISSIONSSCHUTZ
STÄDTEBAU
UMWELTPLANUNG

Hermine-Albers-Straße 3
54634 Bitburg
Telefon 06561 / 9449 01
Telefax 06561 / 9449 02
E-Mail info@i-s-u.de
Internet www.i-s-u.de