


künftige Darstellung

Planzeichenerklärung (gilt nur für den Änderungsbereich des FNP)

- Bauflächen / Baugebiete (§5 Abs.2 Nr.1 BauGB)
- W Wohngebiet (geplant)
 - M Mischgebiet (geplant)
 - GR Grünfläche (geplant)
- Sonstige Planzeichen
- Abgrenzung des Änderungsbereiches
 - / / / / Fläche entfällt

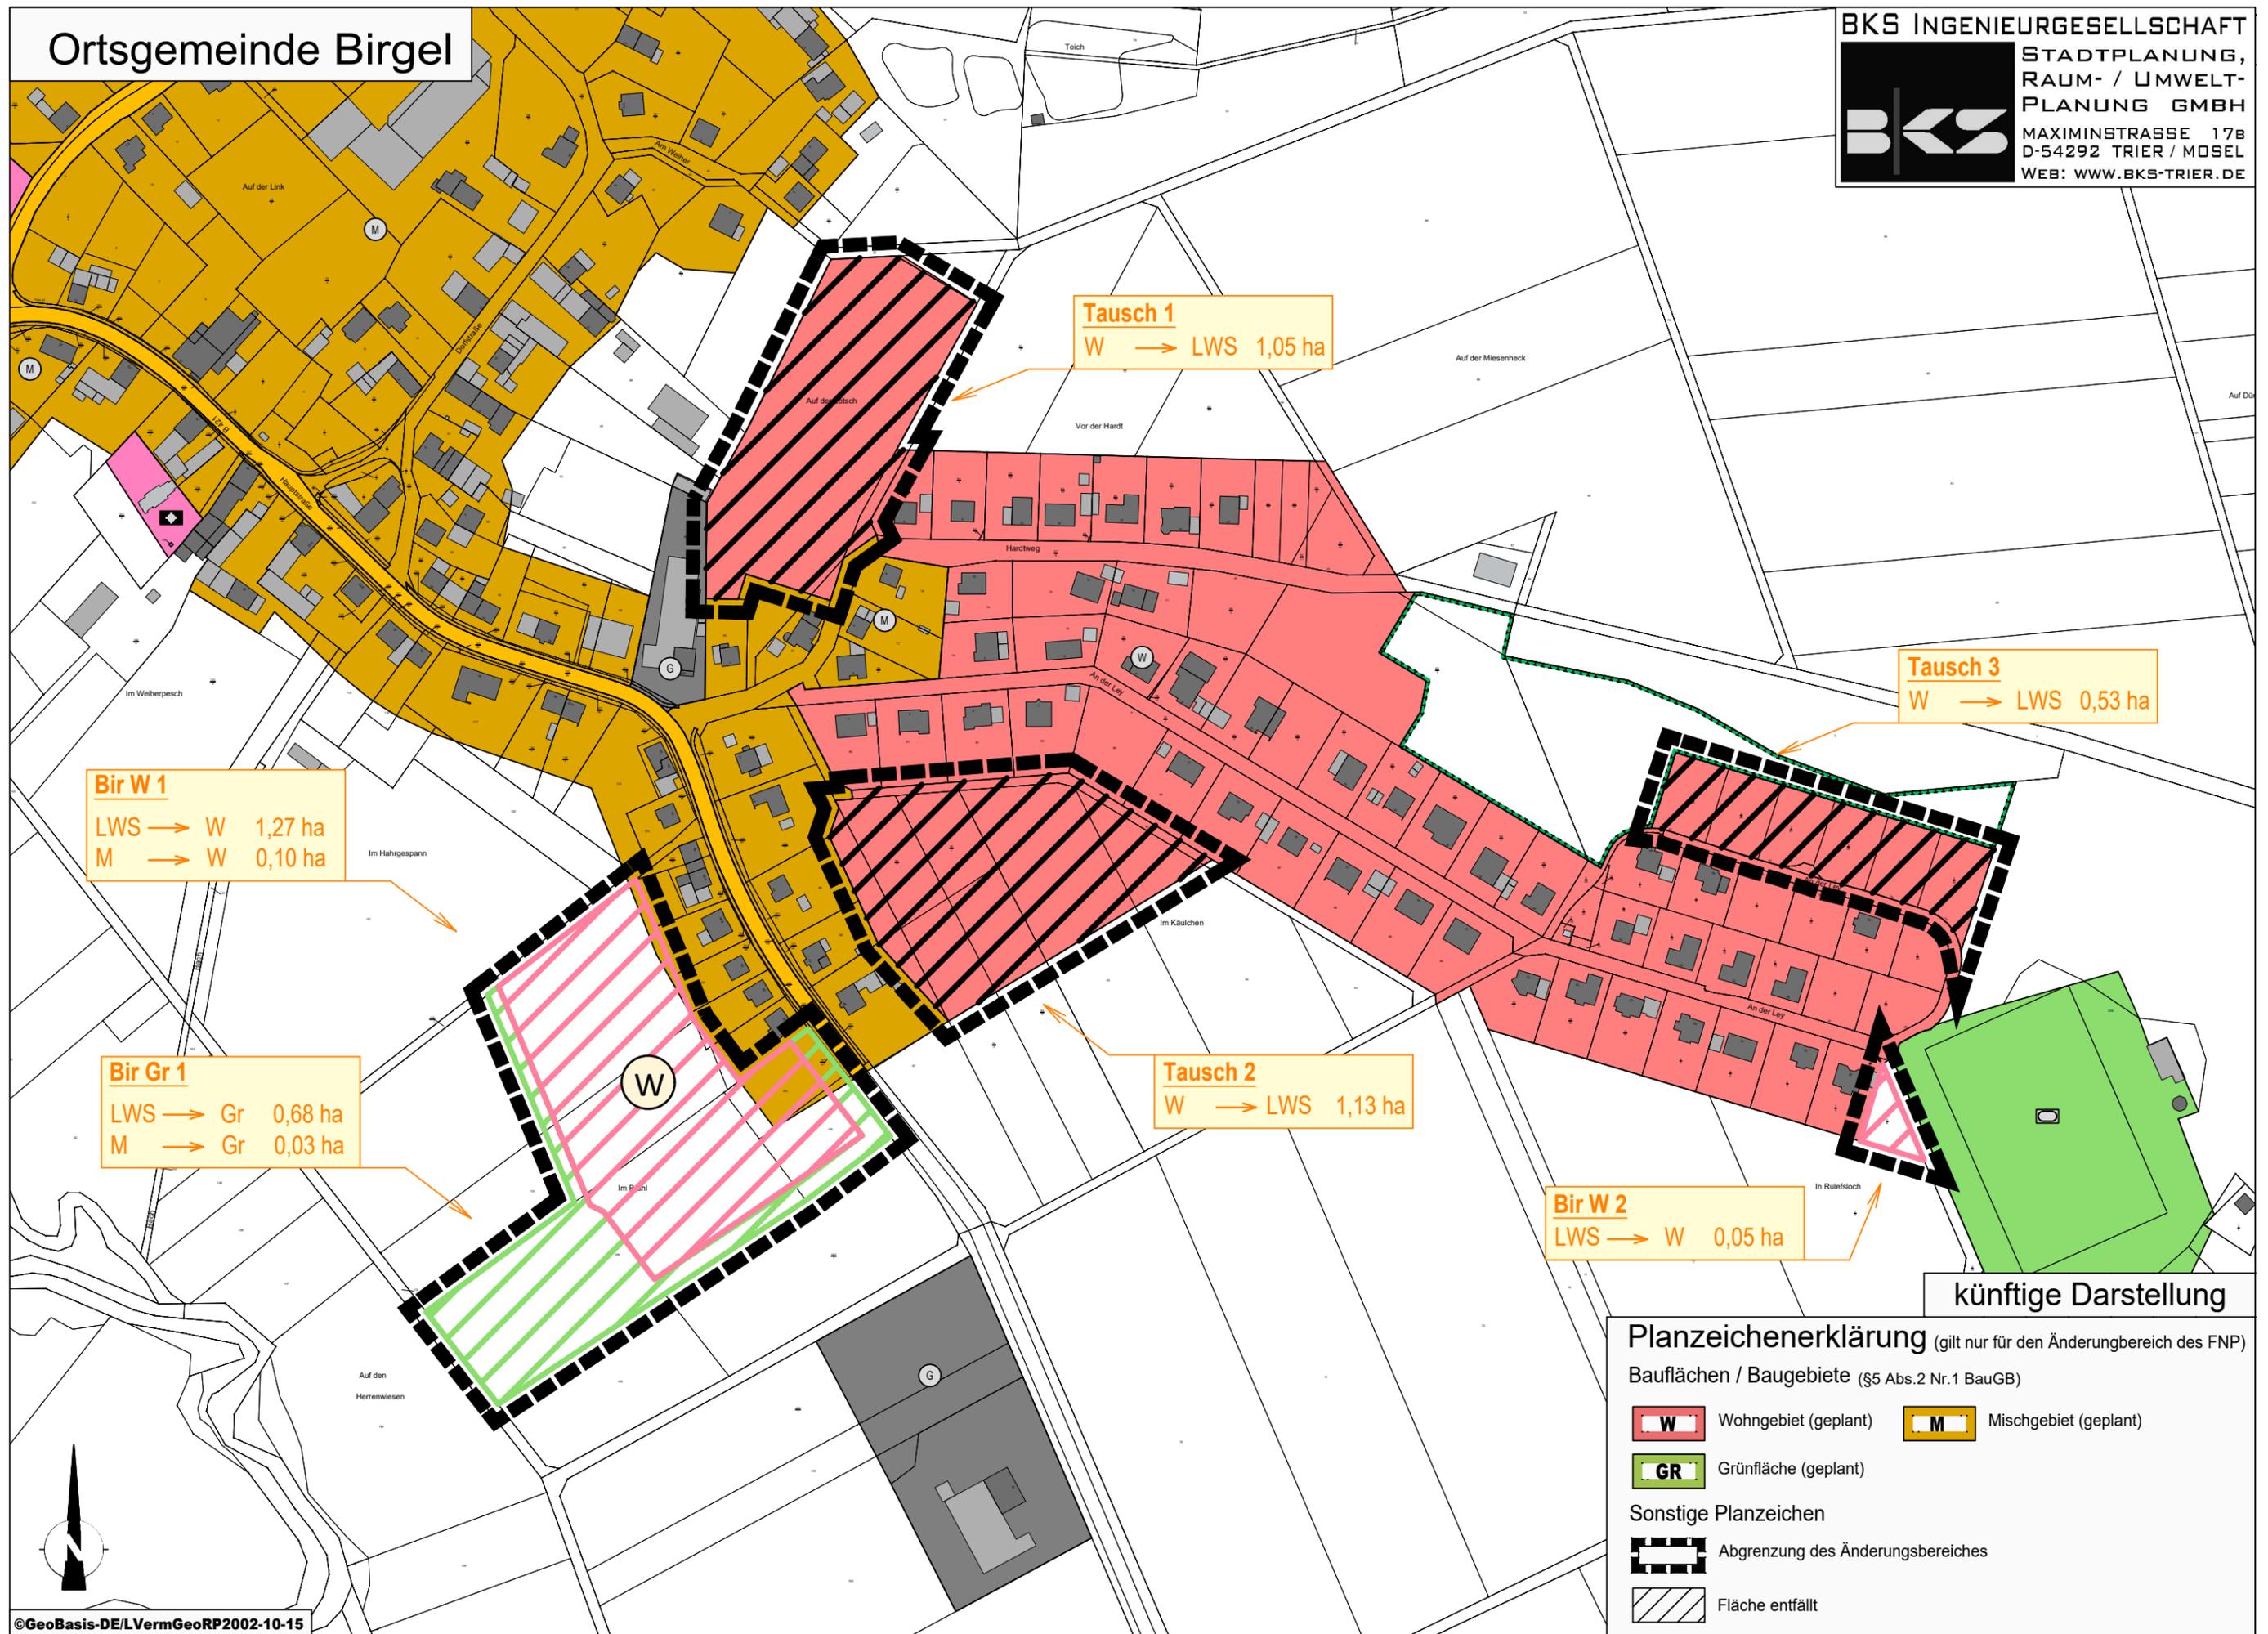

Tausch 1
 W → LWS 1,05 ha

Tausch 3
 W → LWS 0,53 ha

Bir W 1
 LWS → W 1,27 ha
 M → W 0,10 ha

Bir Gr 1
 LWS → Gr 0,68 ha
 M → Gr 0,03 ha

Tausch 2
 W → LWS 1,13 ha

Bir W 2
 LWS → W 0,05 ha

künftige Darstellung

Planzeichenerklärung (gilt nur für den Änderungsbereich des FNP)

- Bauflächen / Baugebiete (§5 Abs.2 Nr.1 BauGB)
- W Wohngebiet (geplant)
 - M Mischgebiet (geplant)
 - GR Grünfläche (geplant)
- Sonstige Planzeichen
- Abgrenzung des Änderungsbereiches
 - Fläche entfällt

Tausch 1
W → LWS 1,72 ha

Esch W 1
LWS → W 1,18 ha

Esch Gr 1
LWS → Gr 0,18 ha

künftige Darstellung


Planzeichenerklärung (gilt nur für den Änderungsbereich des FNP)

Bauflächen / Baugebiete (§5 Abs.2 Nr.1 BauGB)

 Wohngebiet (geplant)	 Mischgebiet (geplant)
 Grünfläche (geplant)	

Sonstige Planzeichen

 Abgrenzung des Änderungsbereiches	
 Fläche entfällt	

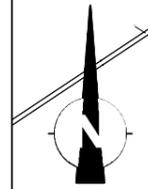

Feu W 1
LWS → W 1,58 ha

Tausch 1
W → LWS 2,06 ha

künftige Darstellung


Planzeichenerklärung (gilt nur für den Änderungsbereich des FNP)

Bauflächen / Baugebiete (§5 Abs.2 Nr.1 BauGB)

- W** Wohngebiet (geplant)
- M** Mischgebiet (geplant)
- GR** Grünfläche (geplant)

Sonstige Planzeichen


- Abgrenzung des Änderungsbereiches
- Fläche entfällt

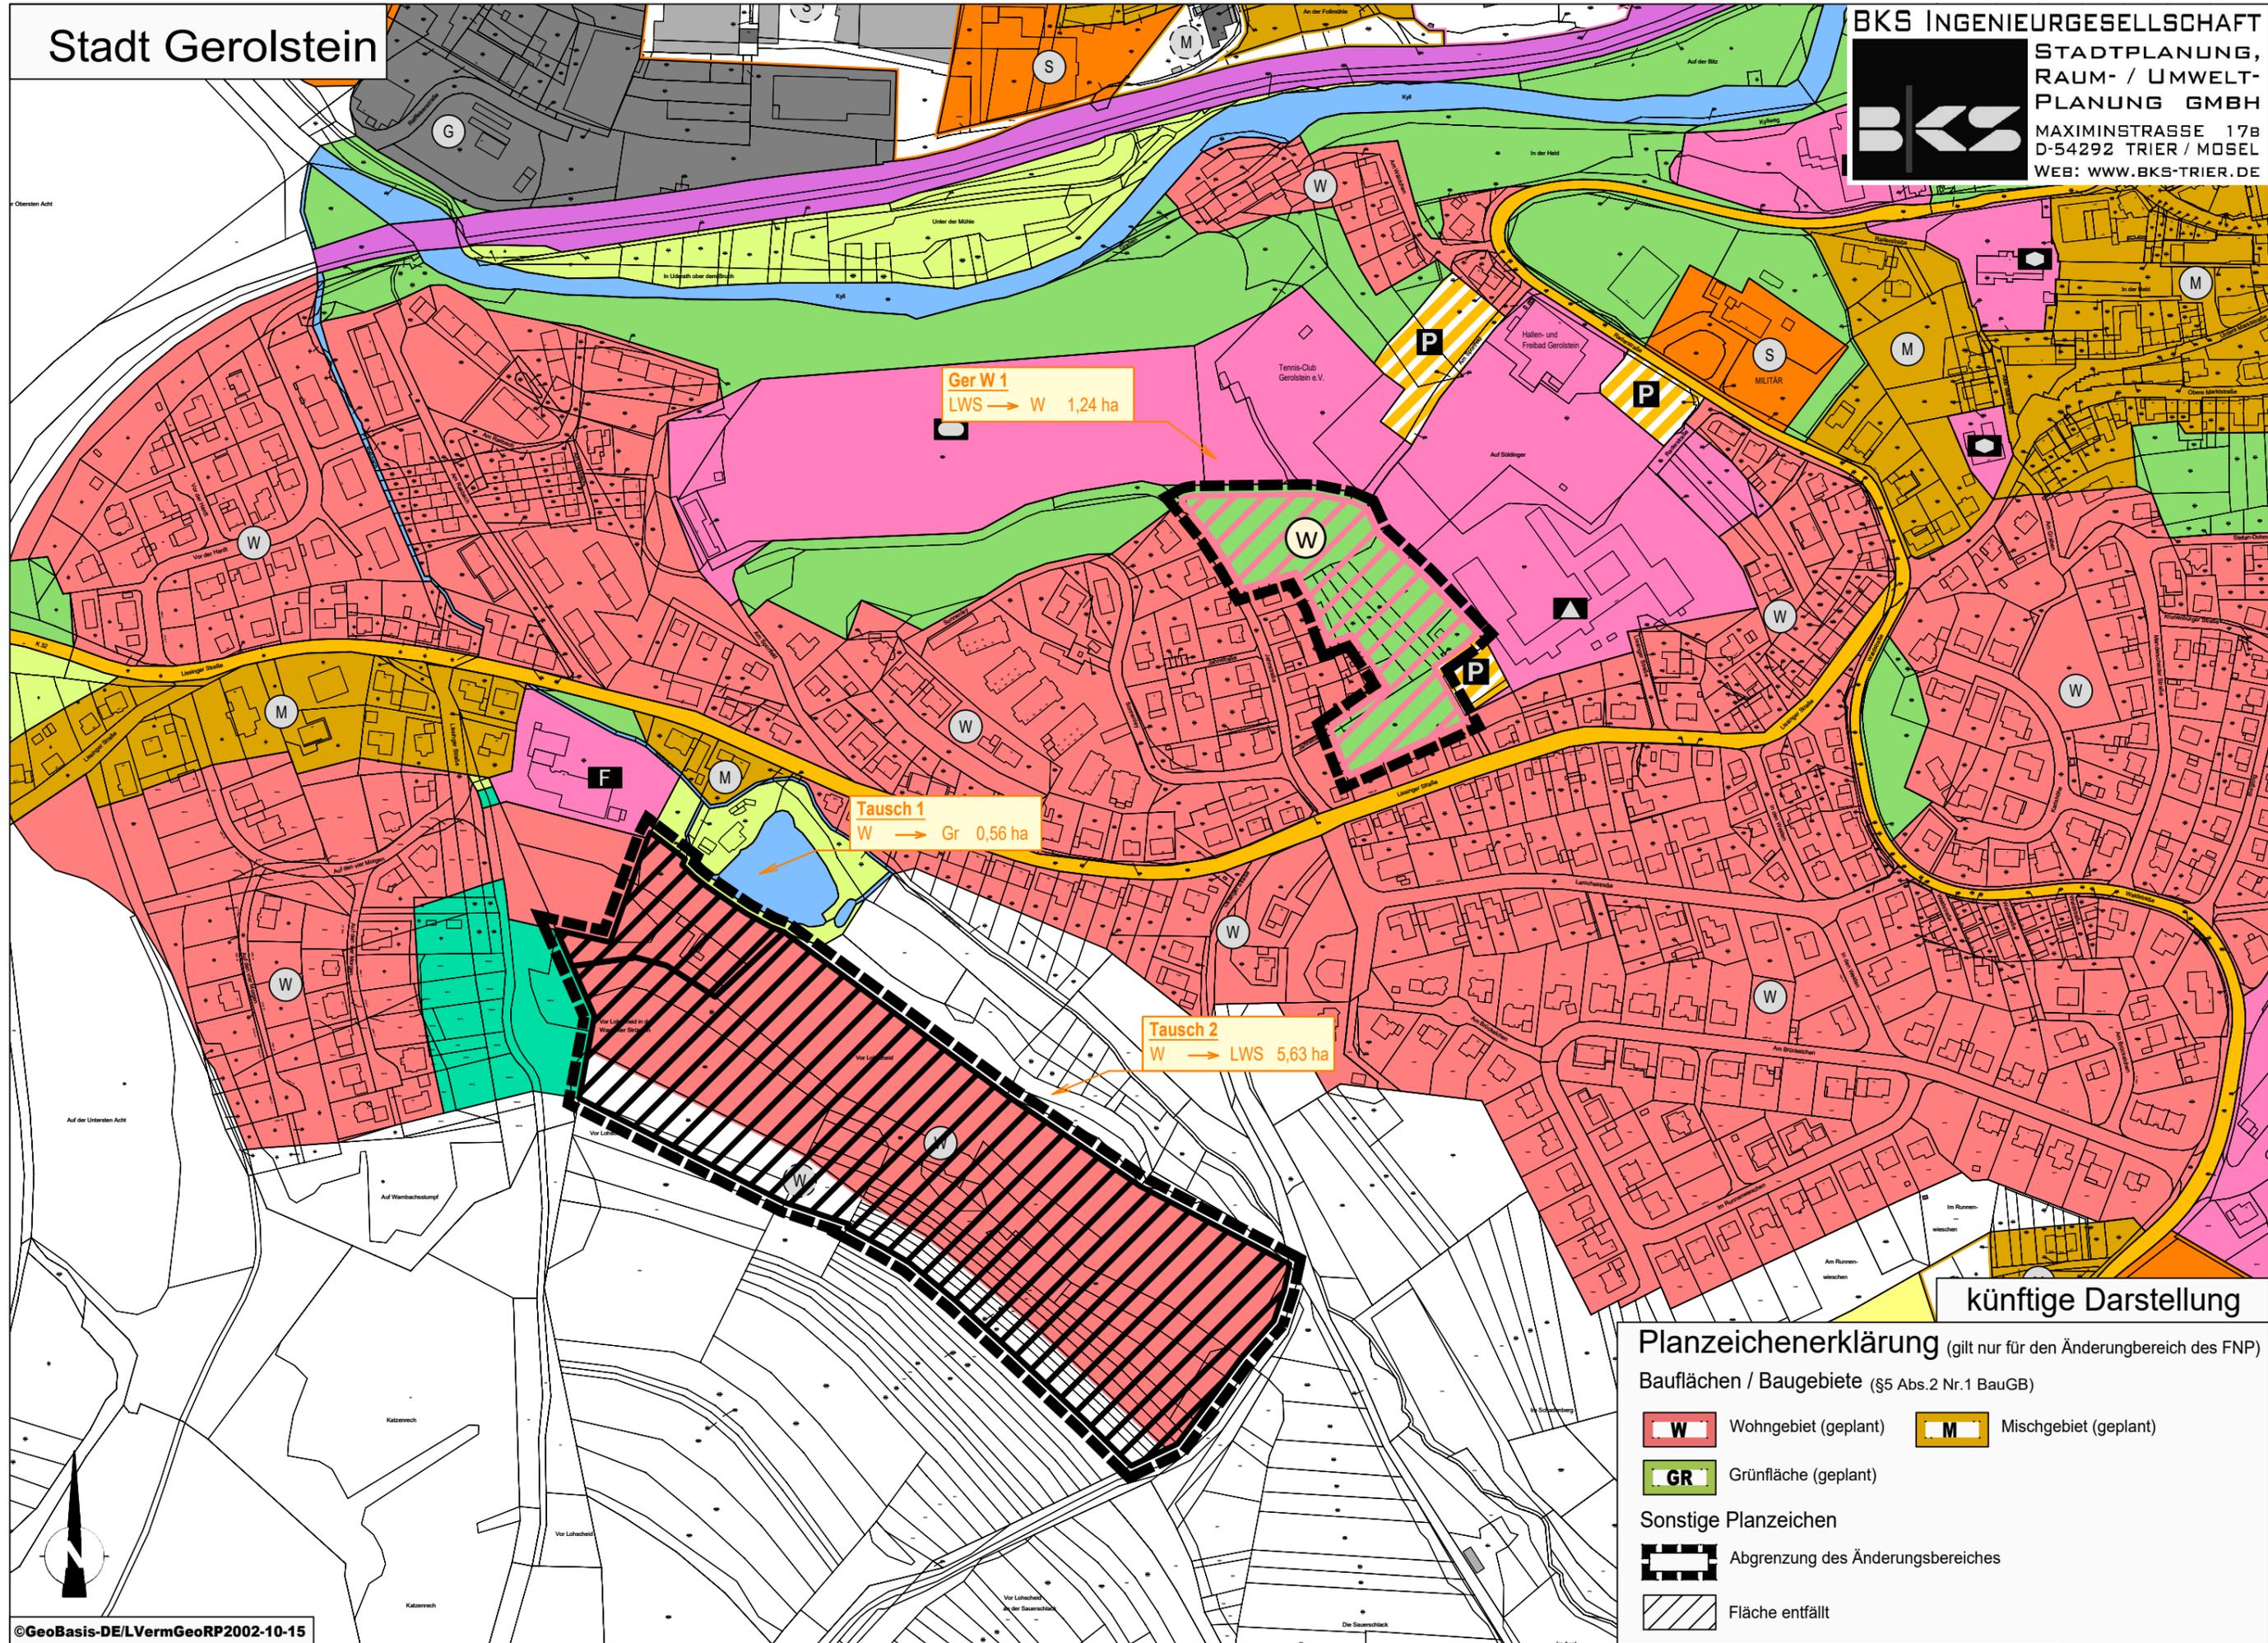

künftige Darstellung

Planzeichenerklärung (gilt nur für den Änderungsbereich des FNP)

- Bauflächen / Baugebiete (§5 Abs.2 Nr.1 BauGB)
- W Wohngebiet (geplant)
 - M Mischgebiet (geplant)
 - GR Grünfläche (geplant)
- Sonstige Planzeichen
- Abgrenzung des Änderungsbereiches
 - / / / / / Fläche entfällt

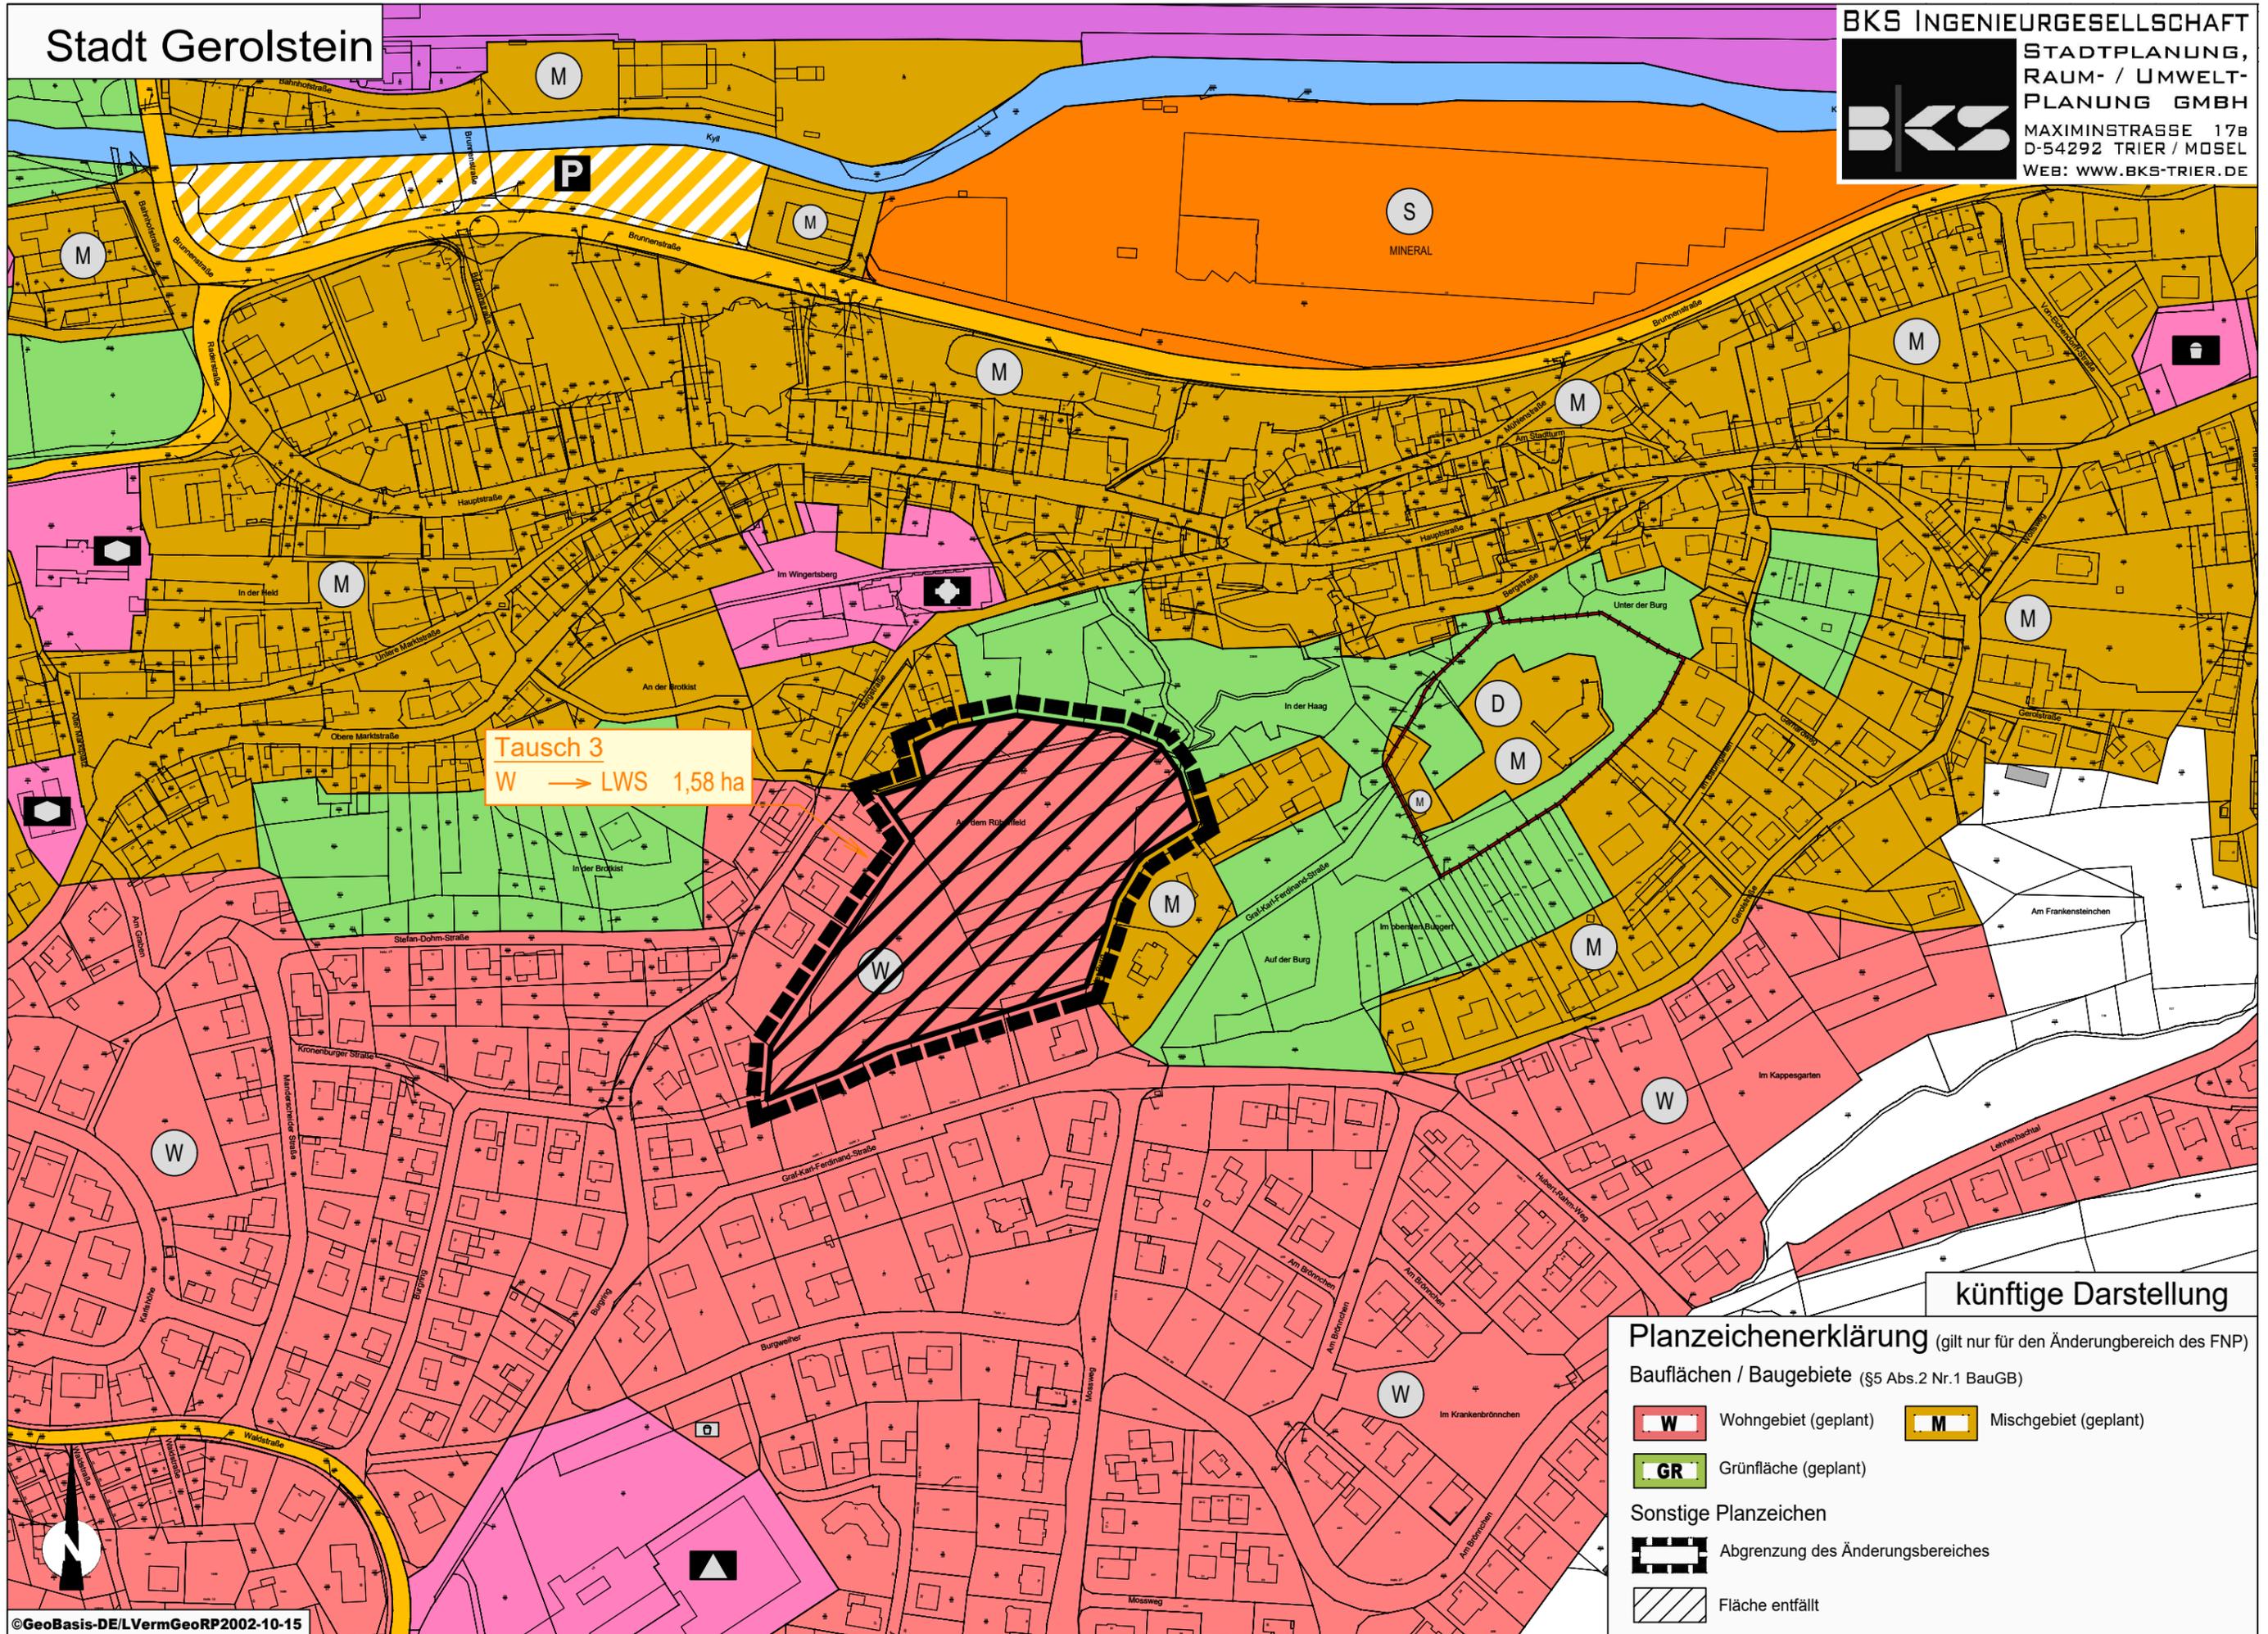


Tausch 3
 W → LWS 1,58 ha

künftige Darstellung

Planzeichenerklärung (gilt nur für den Änderungsbereich des FNP)

- Bauflächen / Baugebiete (§5 Abs.2 Nr.1 BauGB)
- W Wohngebiet (geplant)
 - M Mischgebiet (geplant)
 - GR Grünfläche (geplant)
- Sonstige Planzeichen
- Abgrenzung des Änderungsbereiches
 - Fläche entfällt

Stadtteil Hinterhausen

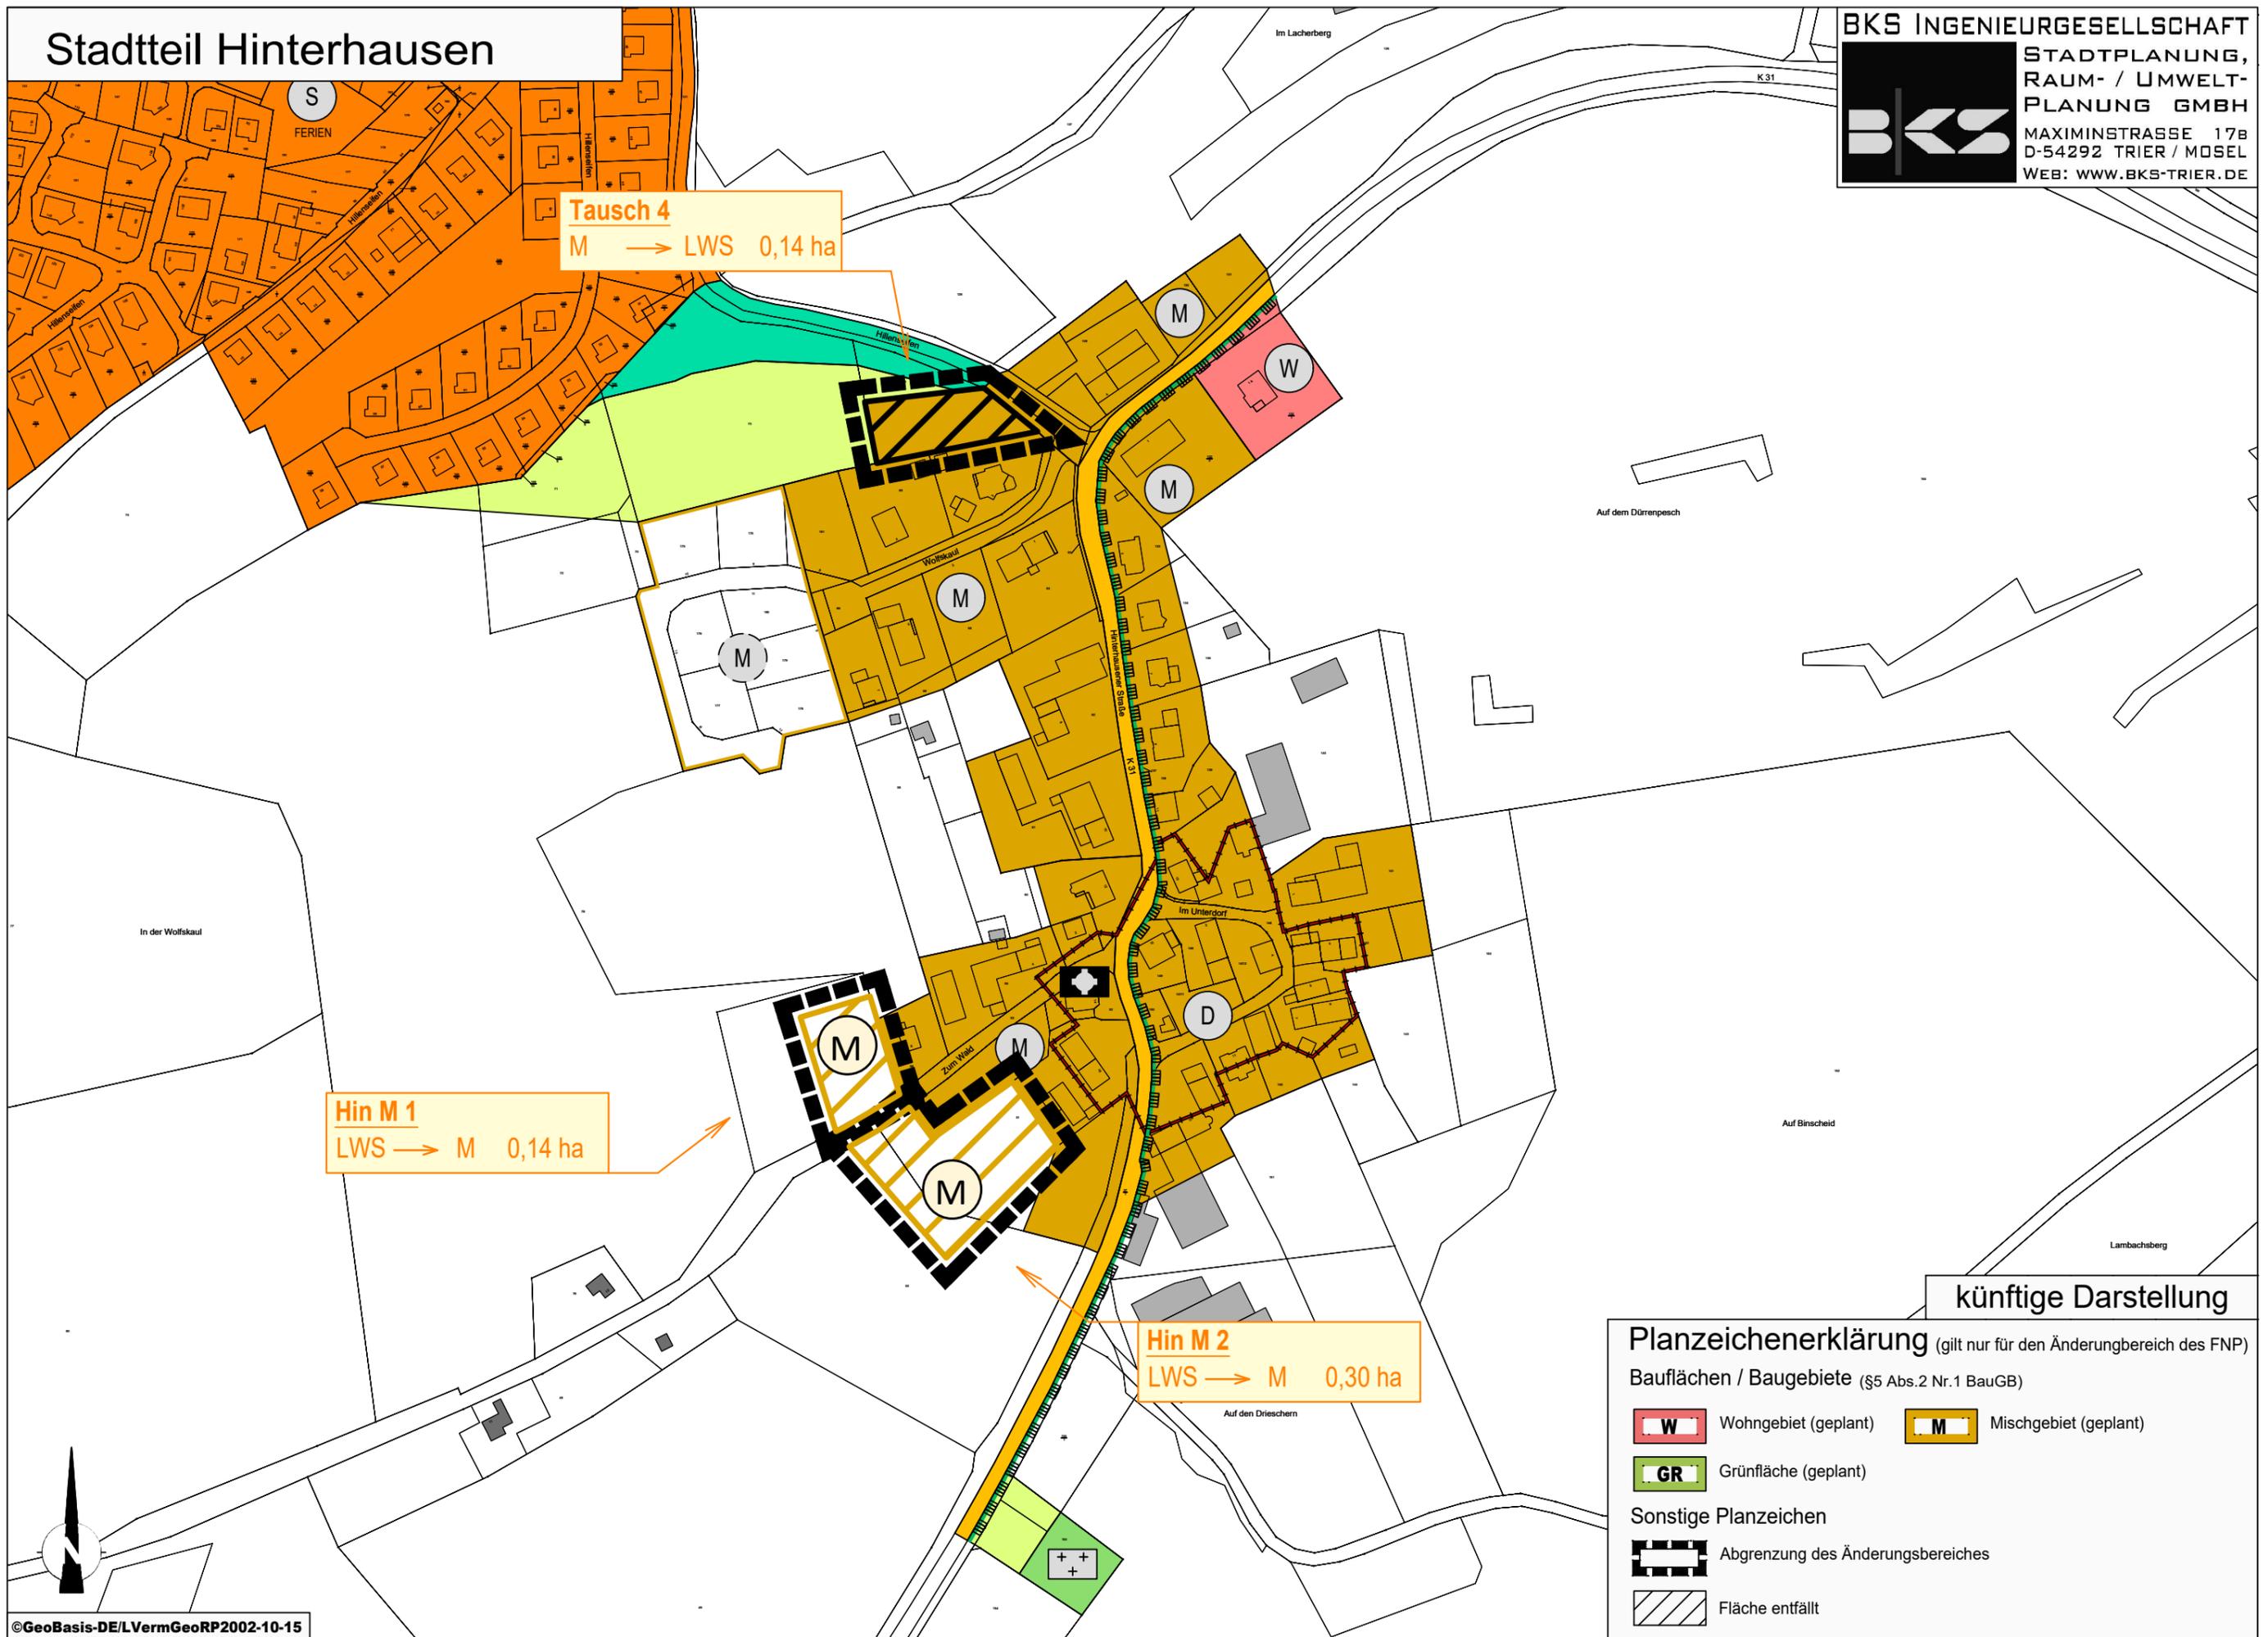

Tausch 4
 M → LWS 0,14 ha

Hin M 1
 LWS → M 0,14 ha

Hin M 2
 LWS → M 0,30 ha

künftige Darstellung


Planzeichenerklärung (gilt nur für den Änderungsbereich des FNP)

Bauflächen / Baugebiete (§5 Abs.2 Nr.1 BauGB)

- W Wohngebiet (geplant) M Mischgebiet (geplant)
- GR Grünfläche (geplant)

Sonstige Planzeichen

- Abgrenzung des Änderungsbereiches
- / / / / Fläche entfällt

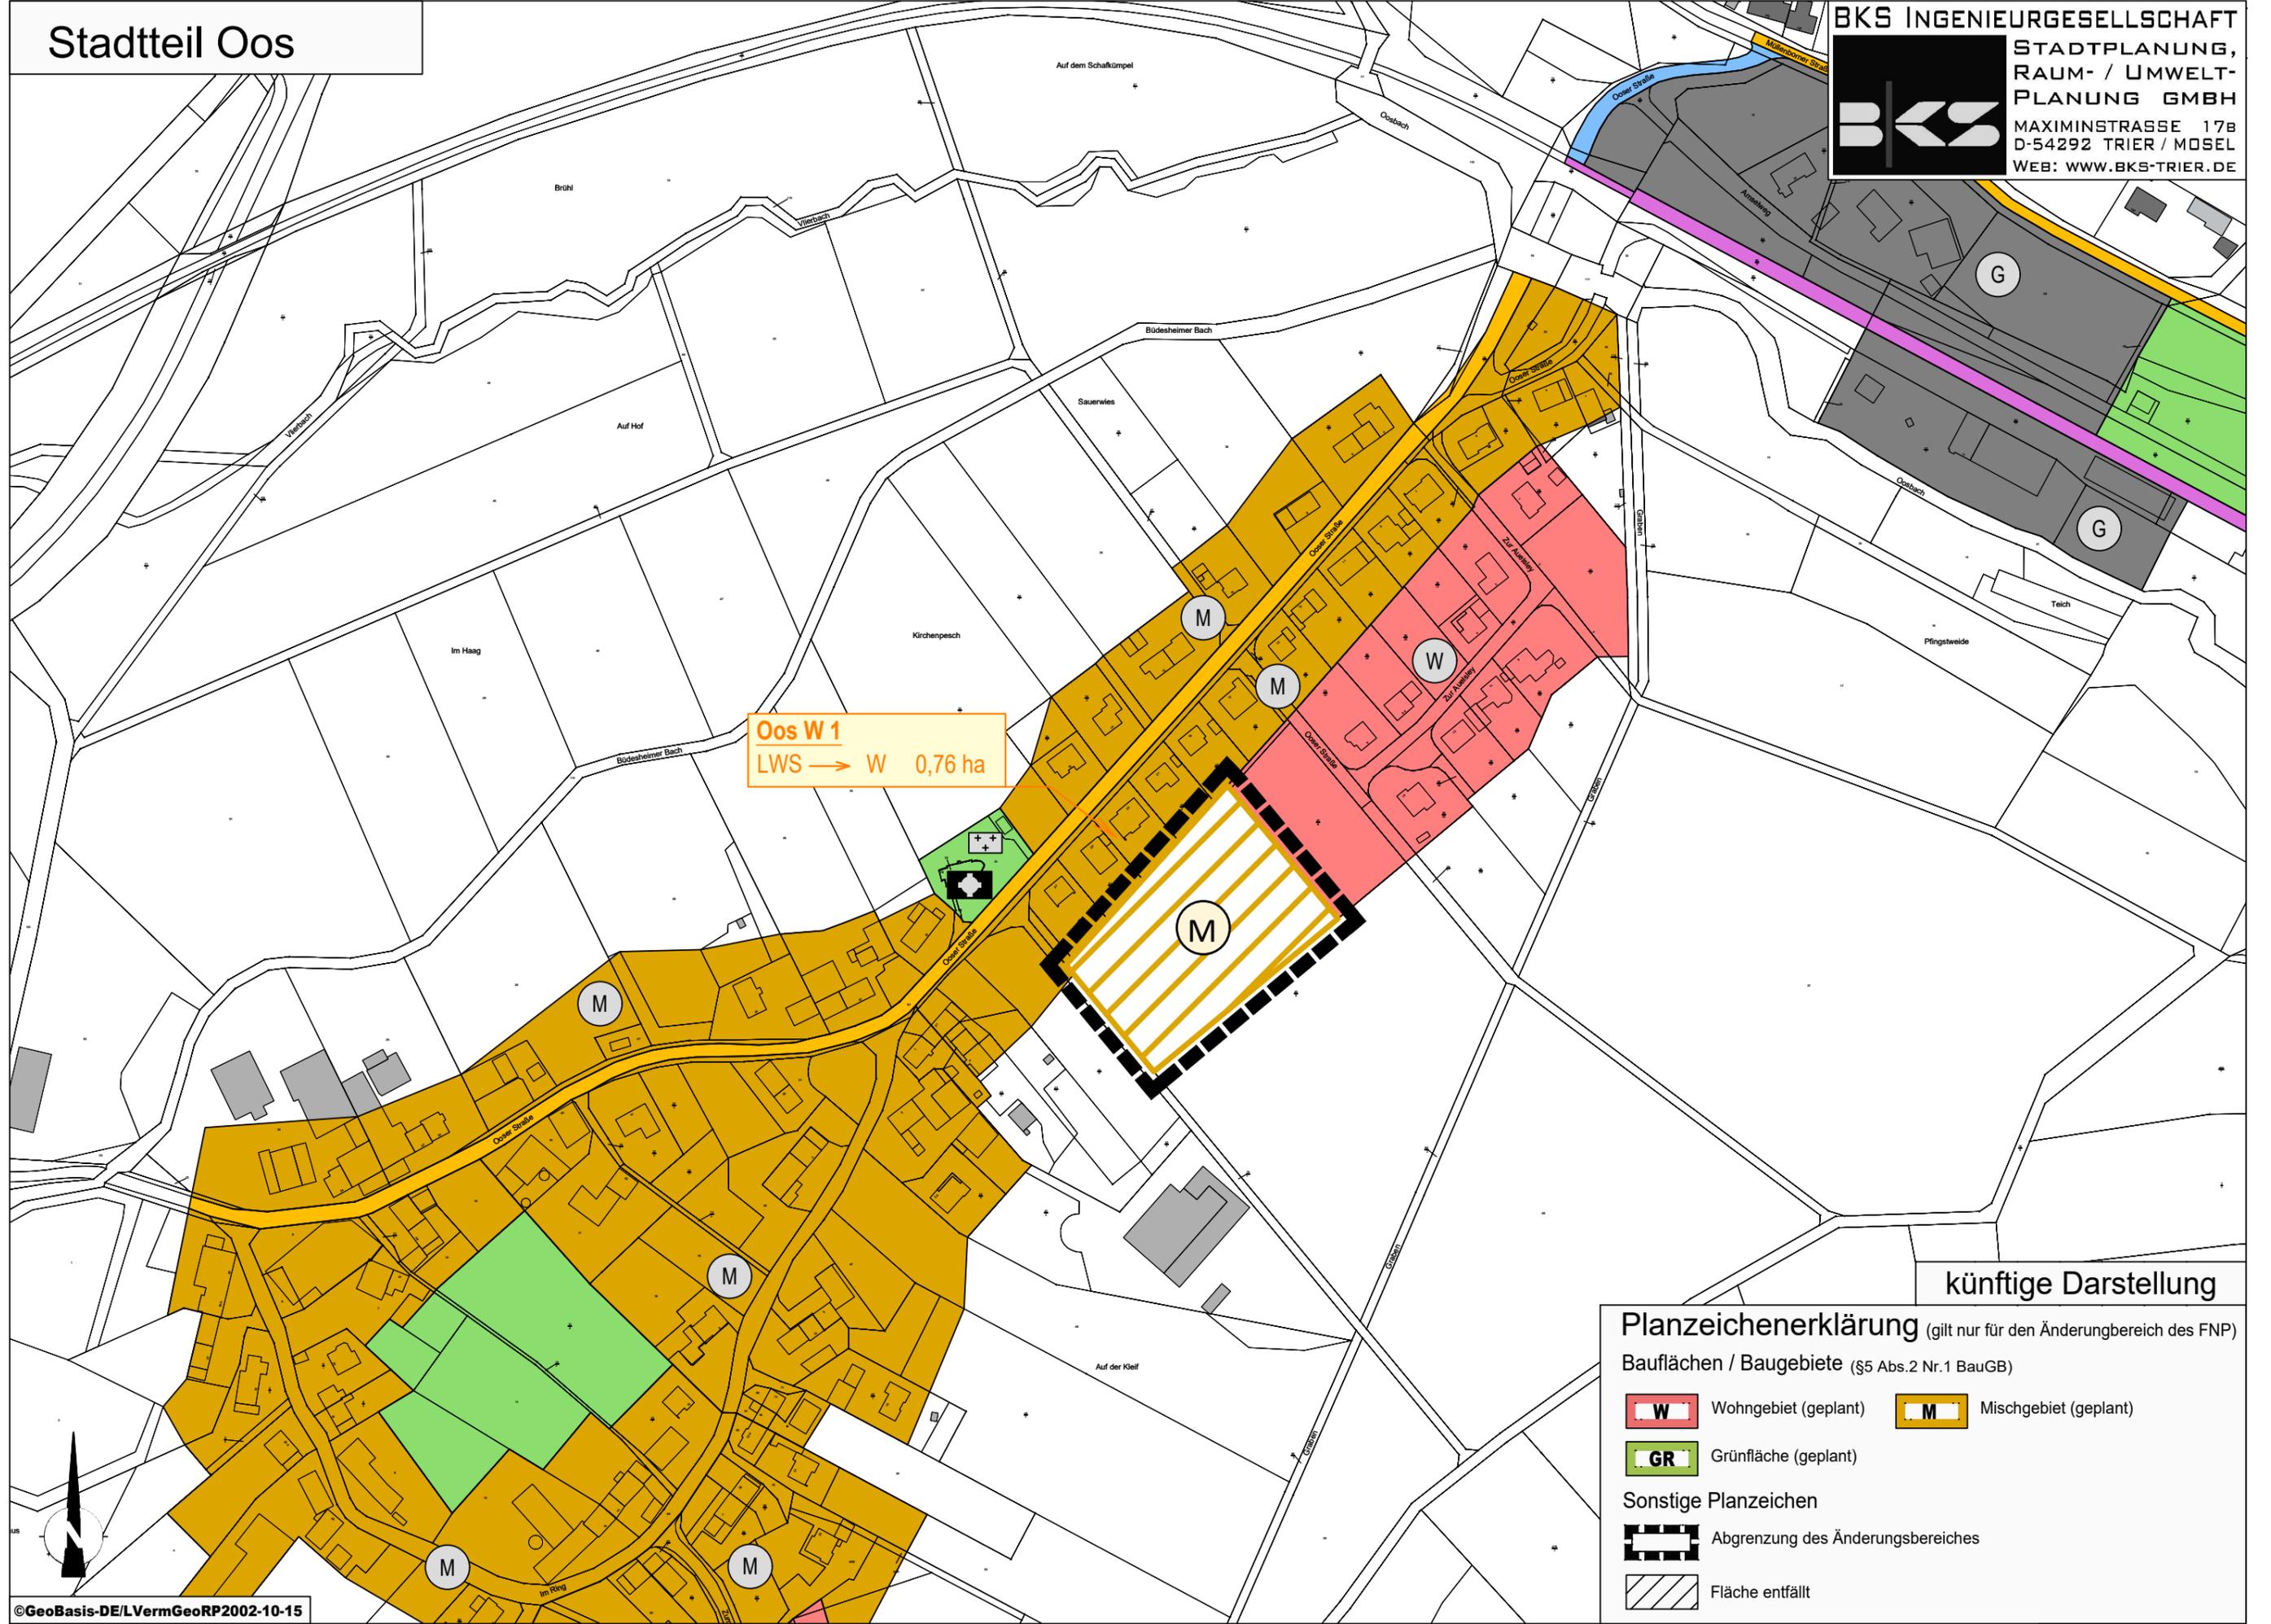


Oos W 1
 LWS → W 0,76 ha

künftige Darstellung

Planzeichenerklärung (gilt nur für den Änderungsbereich des FNP)

- Bauflächen / Baugebiete (§5 Abs.2 Nr.1 BauGB)
- W Wohngebiet (geplant)
 - M Mischgebiet (geplant)
 - GR Grünfläche (geplant)
- Sonstige Planzeichen
- Abgrenzung des Änderungsbereiches
 - / / / / Fläche entfällt

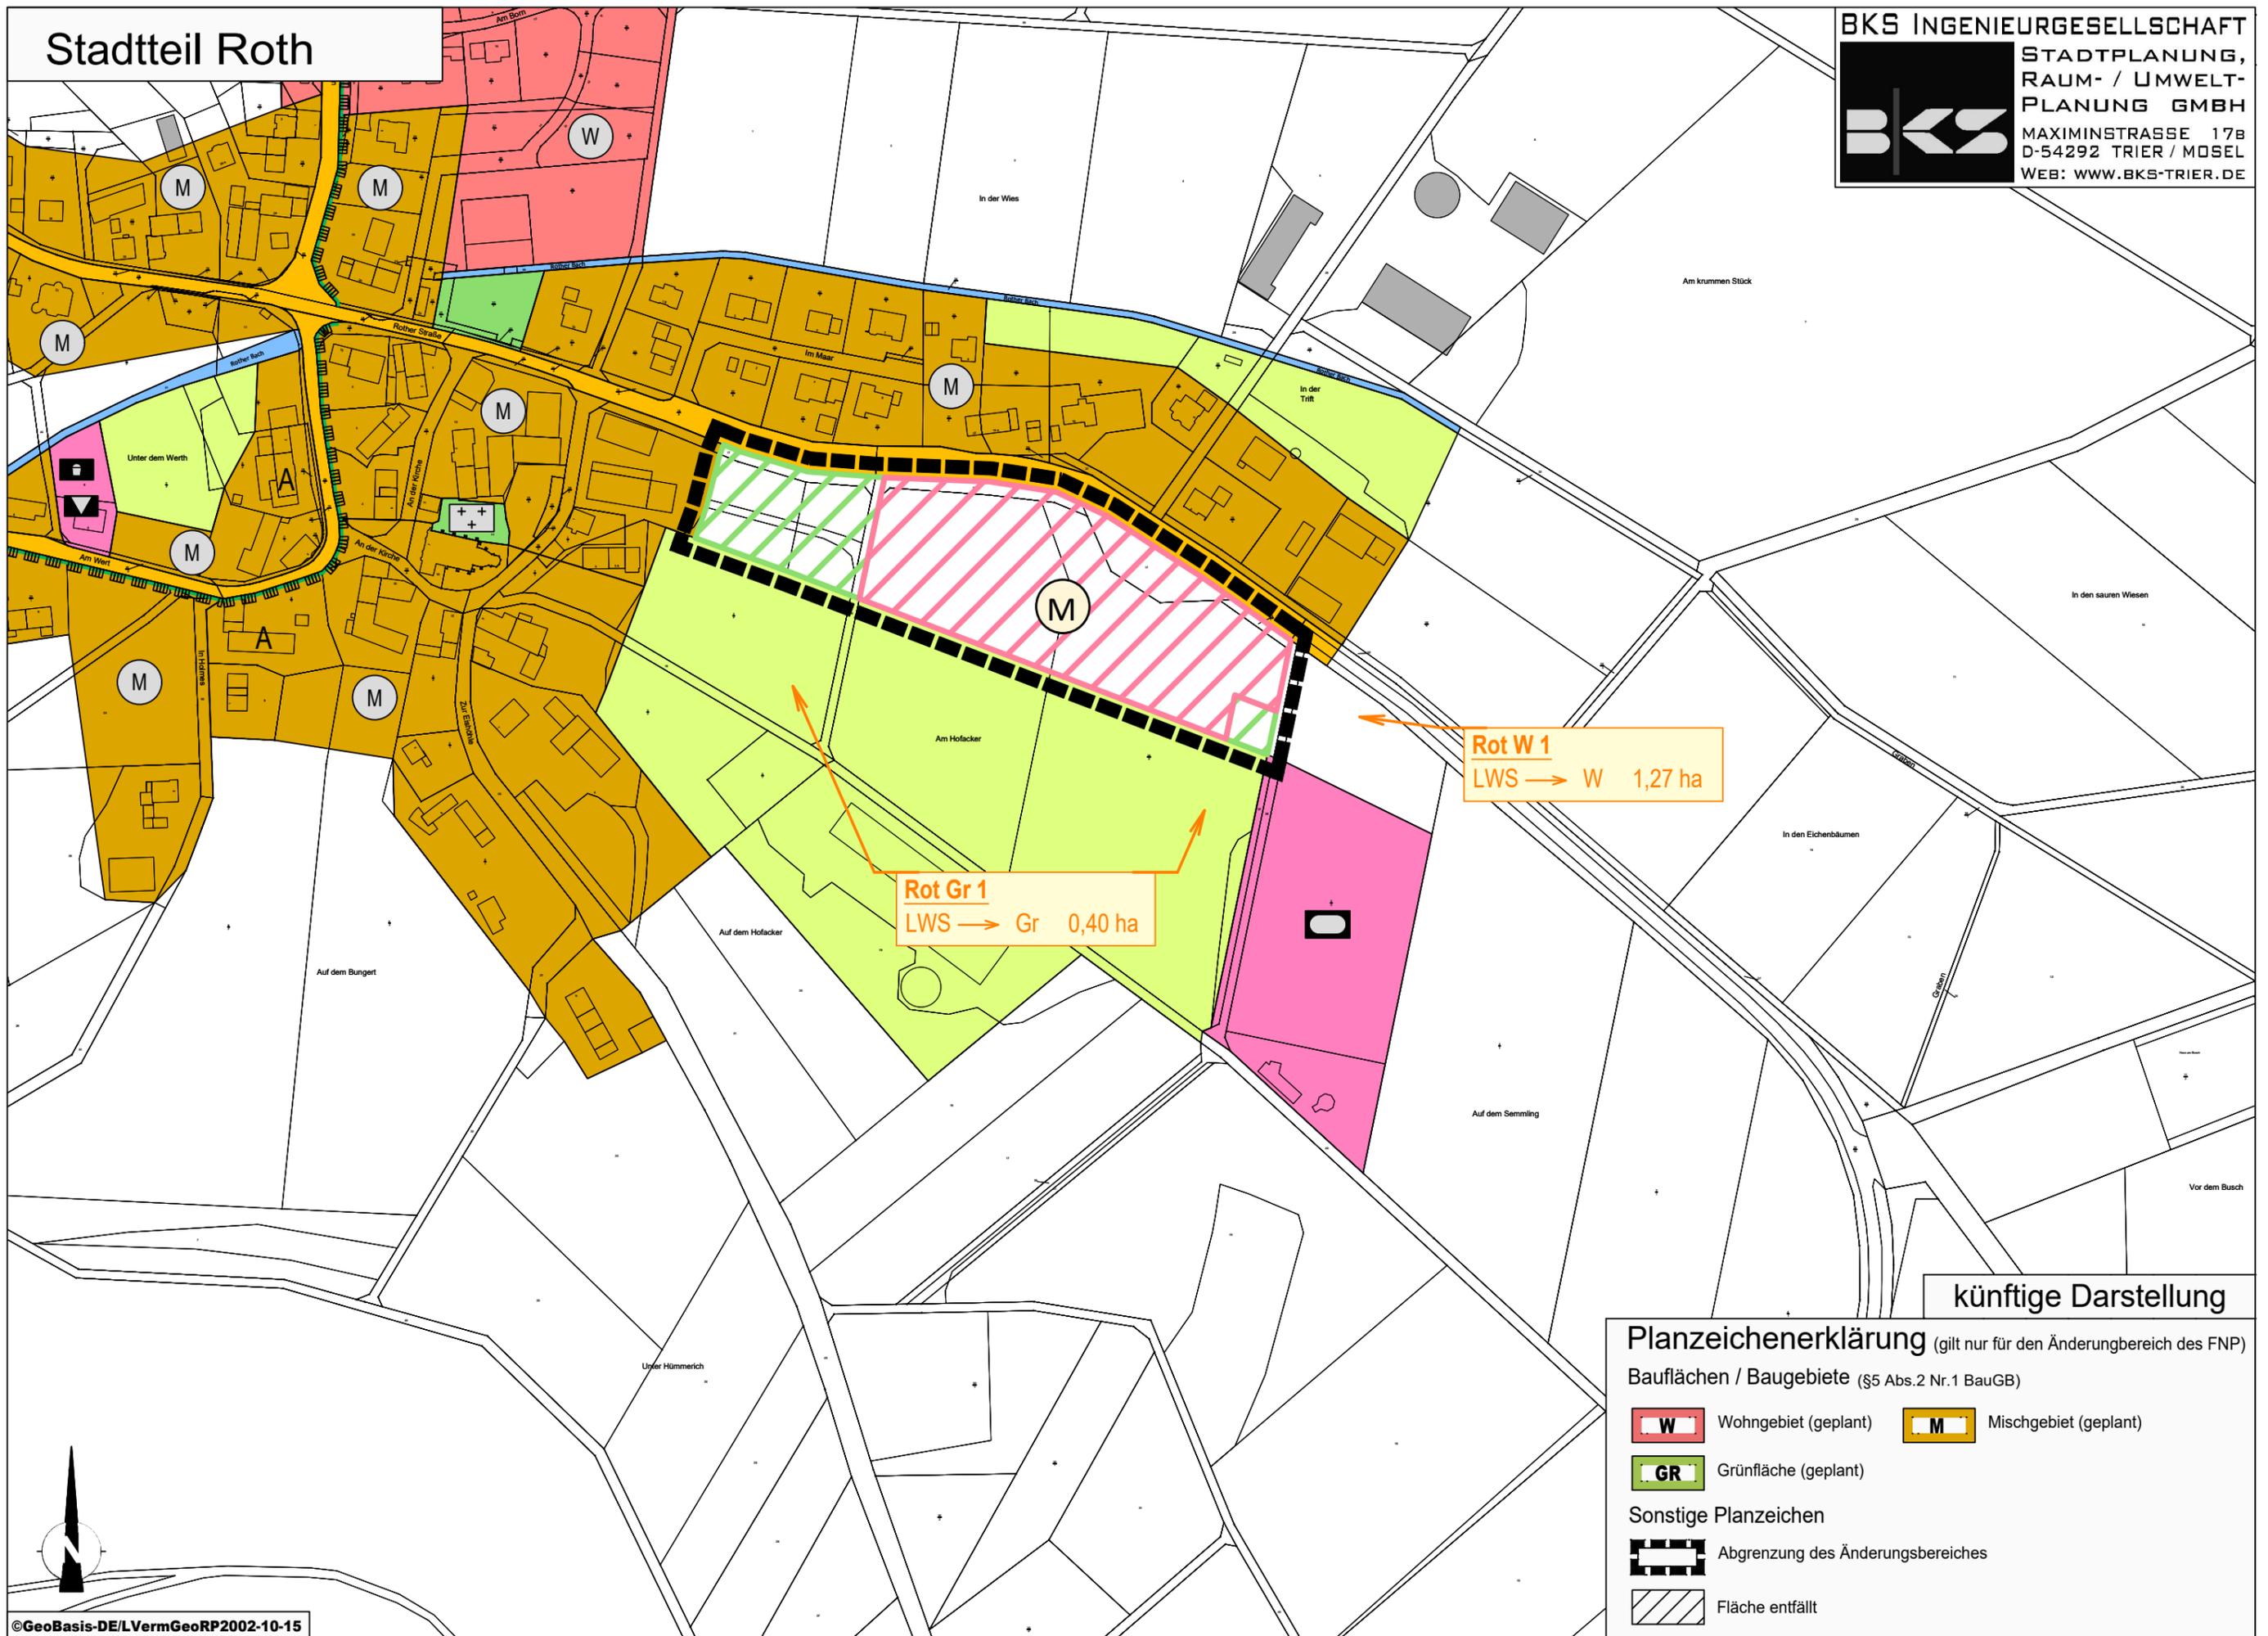

Rot W 1
LWS → W 1,27 ha

Rot Gr 1
LWS → Gr 0,40 ha

künftige Darstellung

Planzeichenerklärung (gilt nur für den Änderungsbereich des FNP)

Bauflächen / Baugebiete (§5 Abs.2 Nr.1 BauGB)


- W** Wohngebiet (geplant) **M** Mischgebiet (geplant)
- GR** Grünfläche (geplant)

Sonstige Planzeichen

- Abgrenzung des Änderungsbereiches
- Fläche entfällt



Liss W 1
 LWS → W 0,15 ha
 Gr → W 0,26 ha

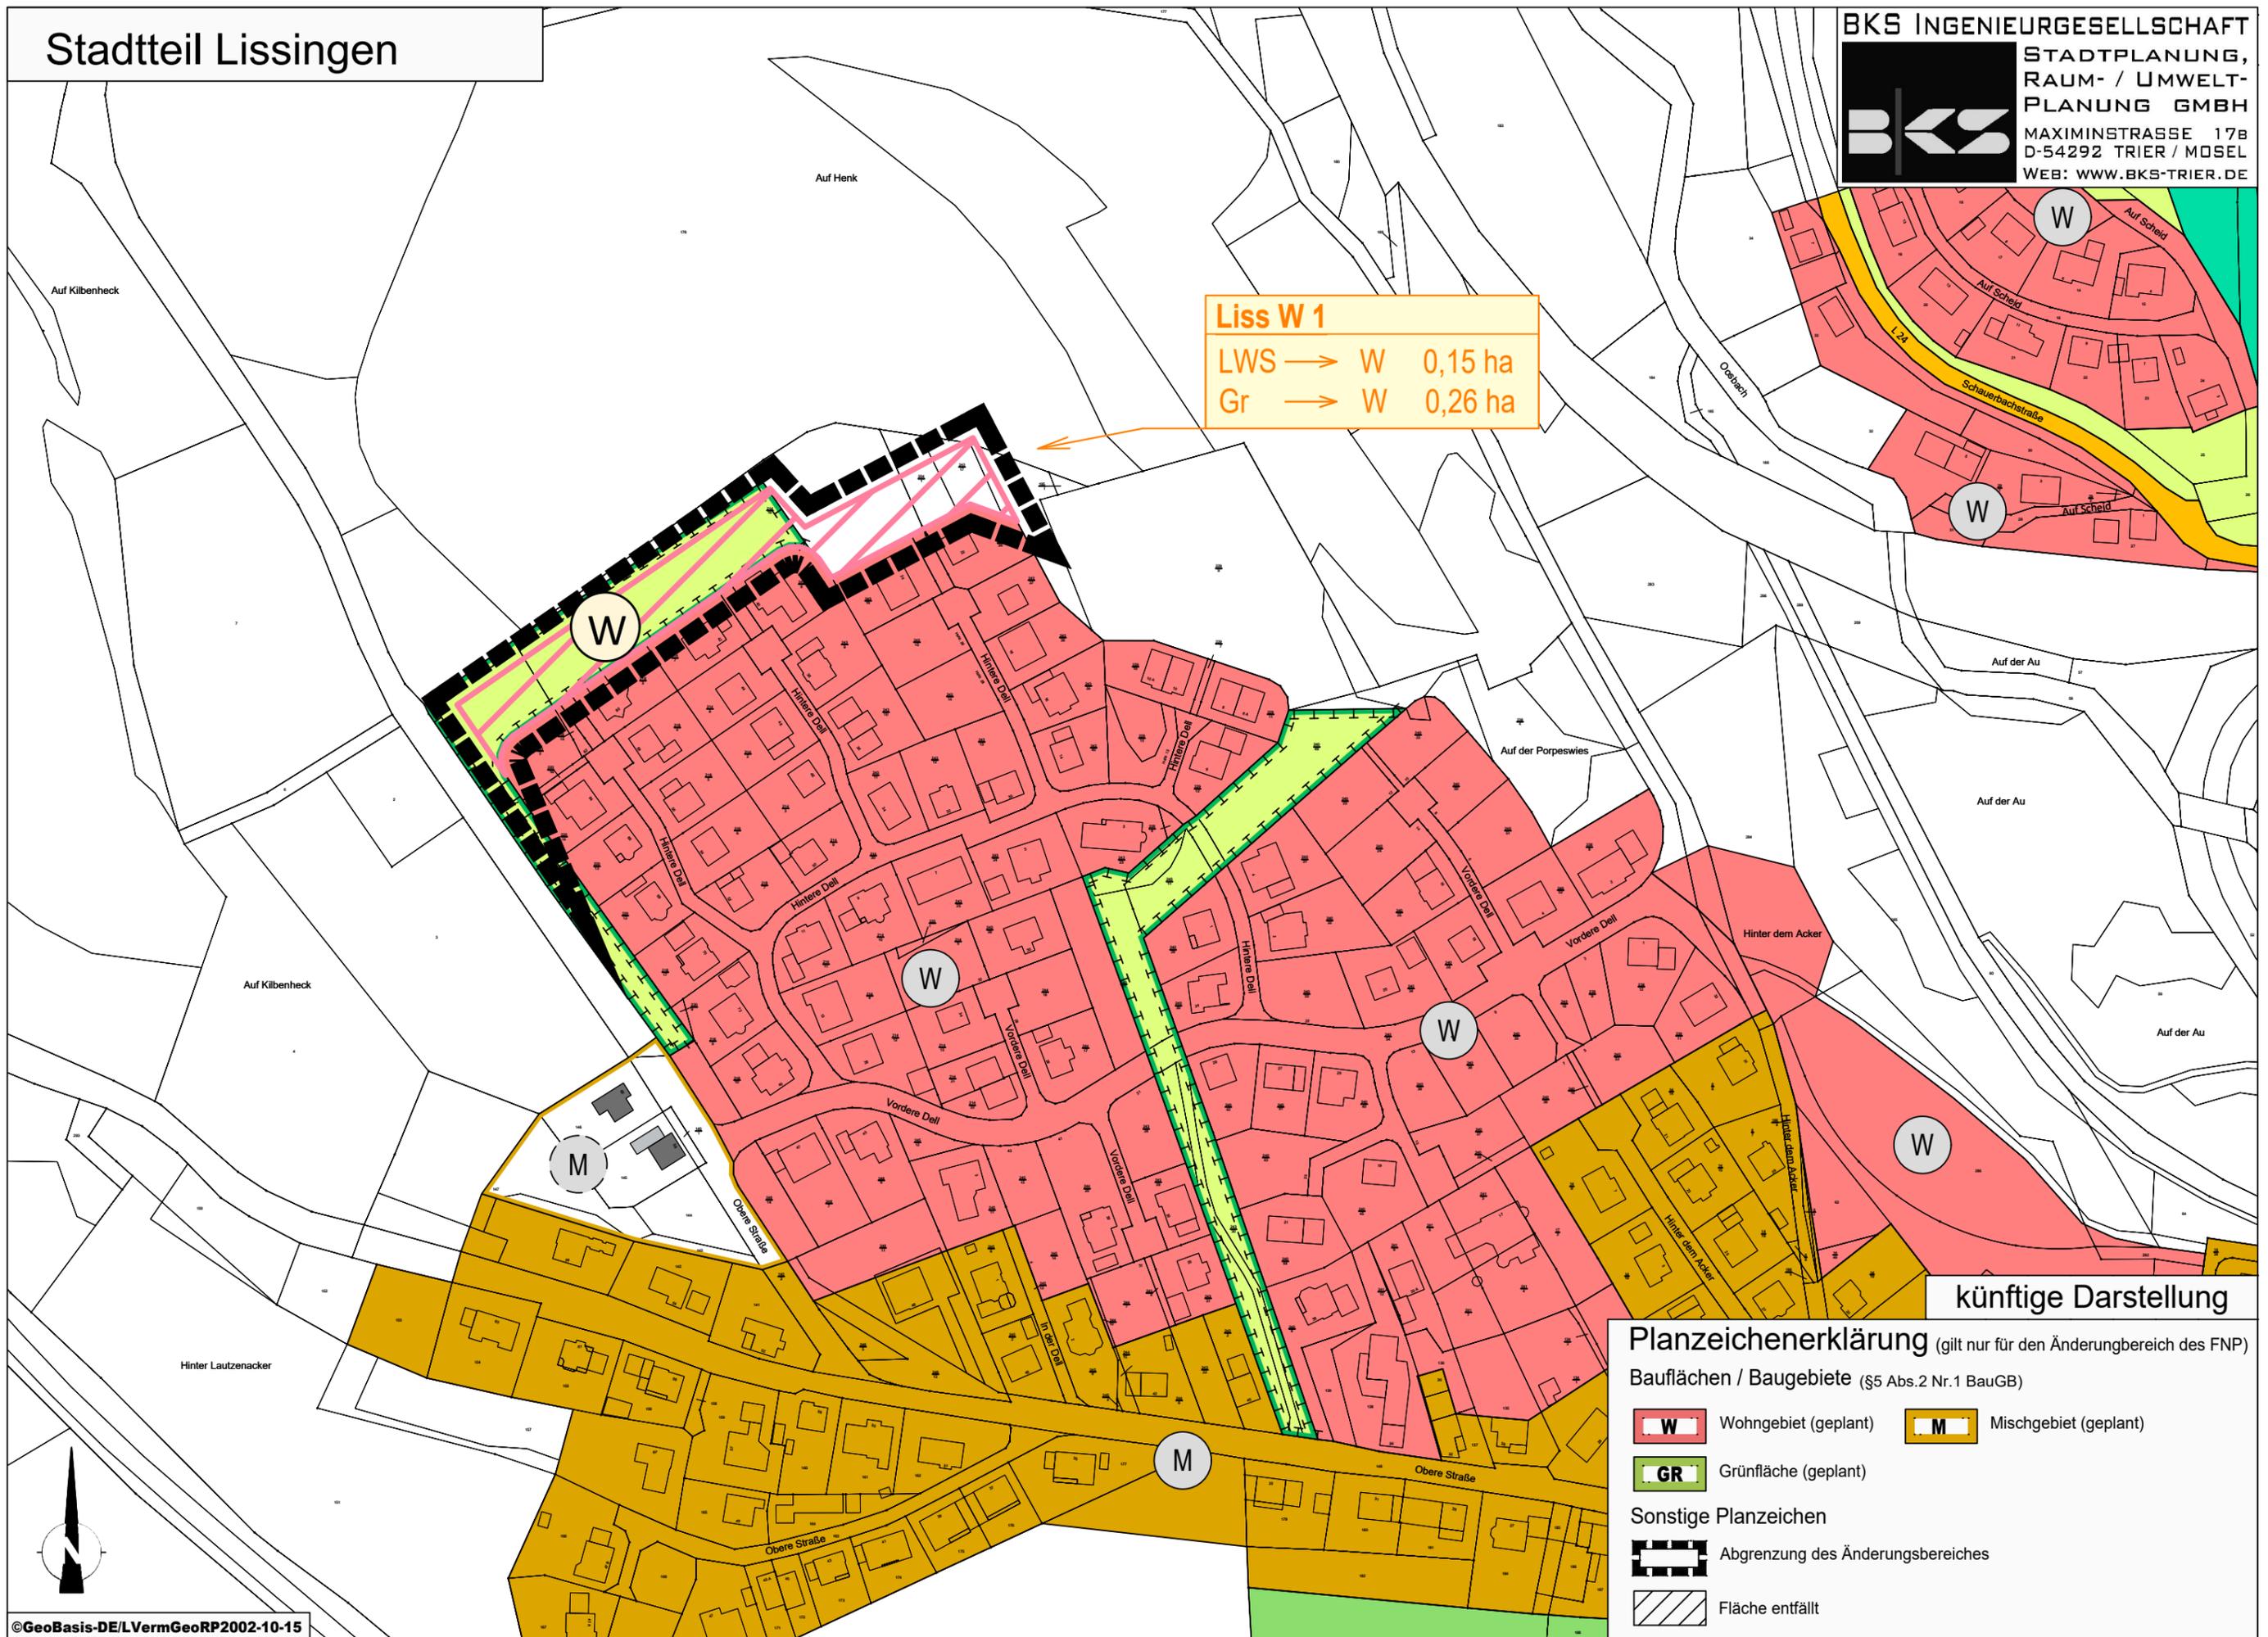


künftige Darstellung

Planzeichenerklärung (gilt nur für den Änderungsbereich des FNP)

- Bauflächen / Baugebiete (§5 Abs.2 Nr.1 BauGB)
- W** Wohngebiet (geplant)
 - M** Mischgebiet (geplant)
 - GR** Grünfläche (geplant)
- Sonstige Planzeichen
- Abgrenzung des Änderungsbereiches**
 - Fläche entfällt**

Stadtteil Gees

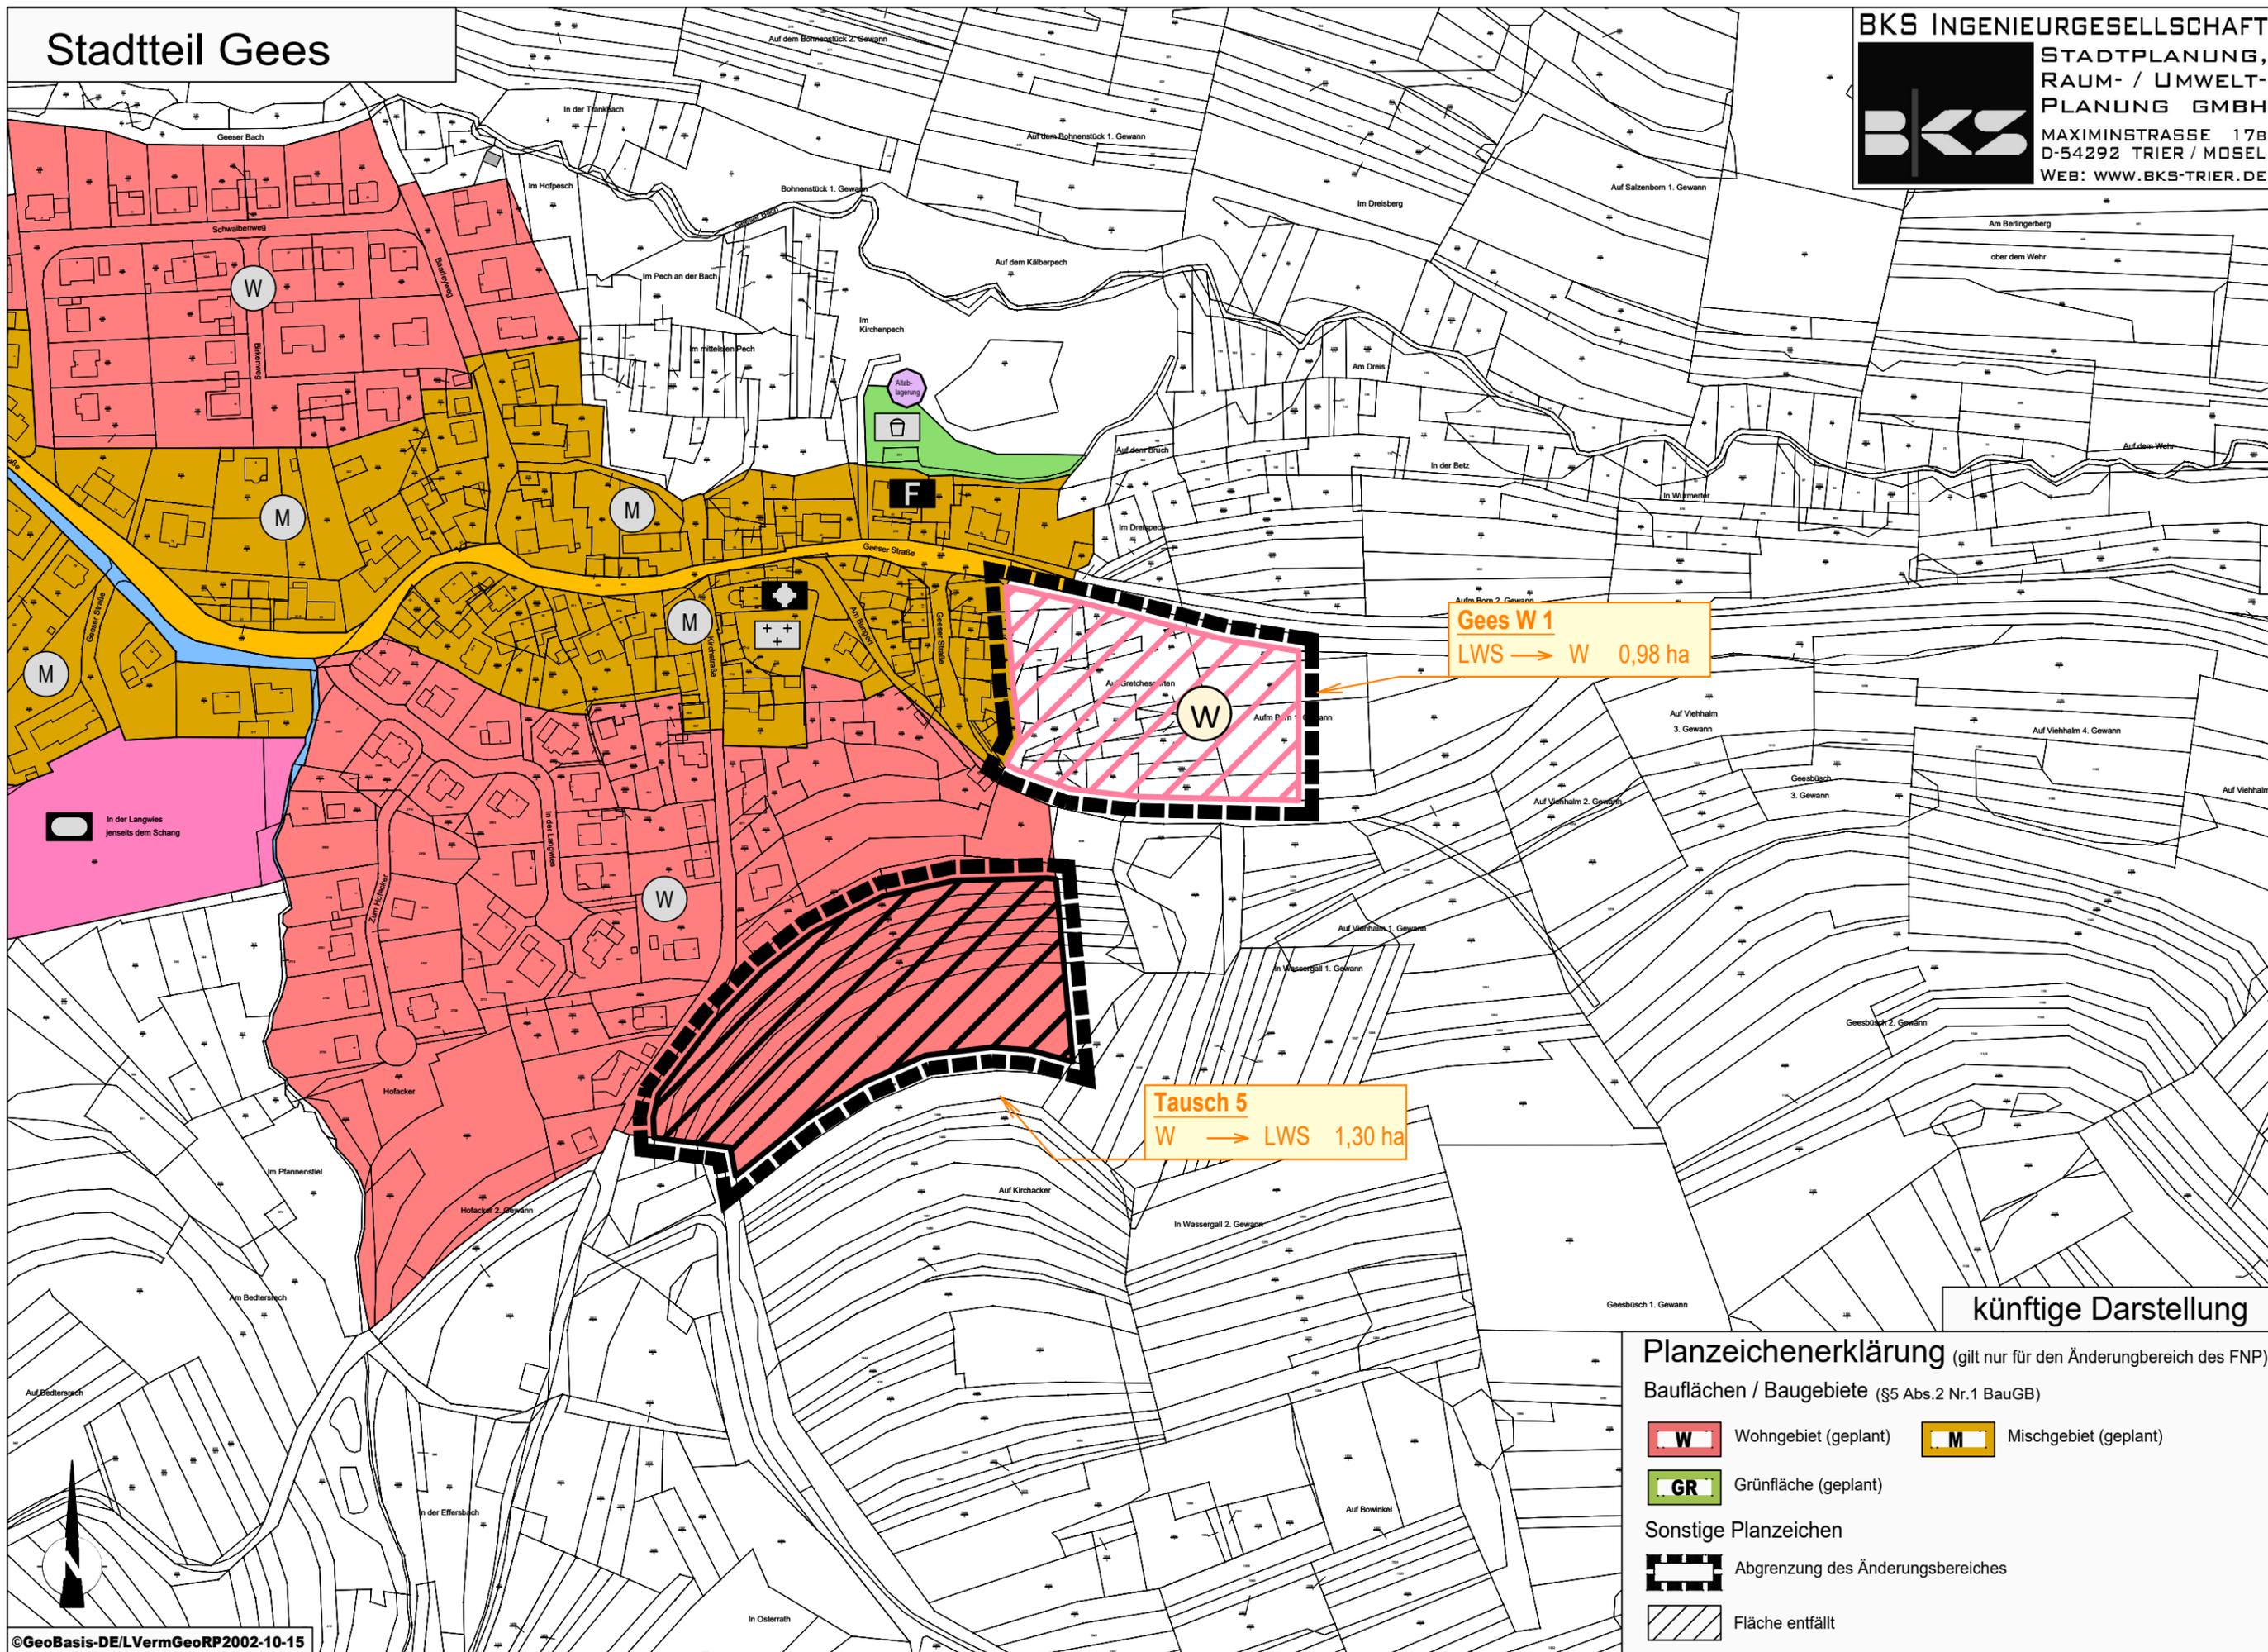

Gees W 1
 LWS → W 0,98 ha

Tausch 5
 W → LWS 1,30 ha

künftige Darstellung


Planzeichenerklärung (gilt nur für den Änderungsbereich des FNP)

- Bauflächen / Baugebiete (§5 Abs.2 Nr.1 BauGB)
- W** Wohngebiet (geplant)
 - M** Mischgebiet (geplant)
 - GR** Grünfläche (geplant)
- Sonstige Planzeichen
- Abgrenzung des Änderungsbereiches
 - ///** Fläche entfällt

Tausch 2
M → LWS 0,58 ha

Ker Gr 1
LWS → Gr 0,54 ha

Ker M 1
LWS → M 1,65 ha
G → M 1,26 ha

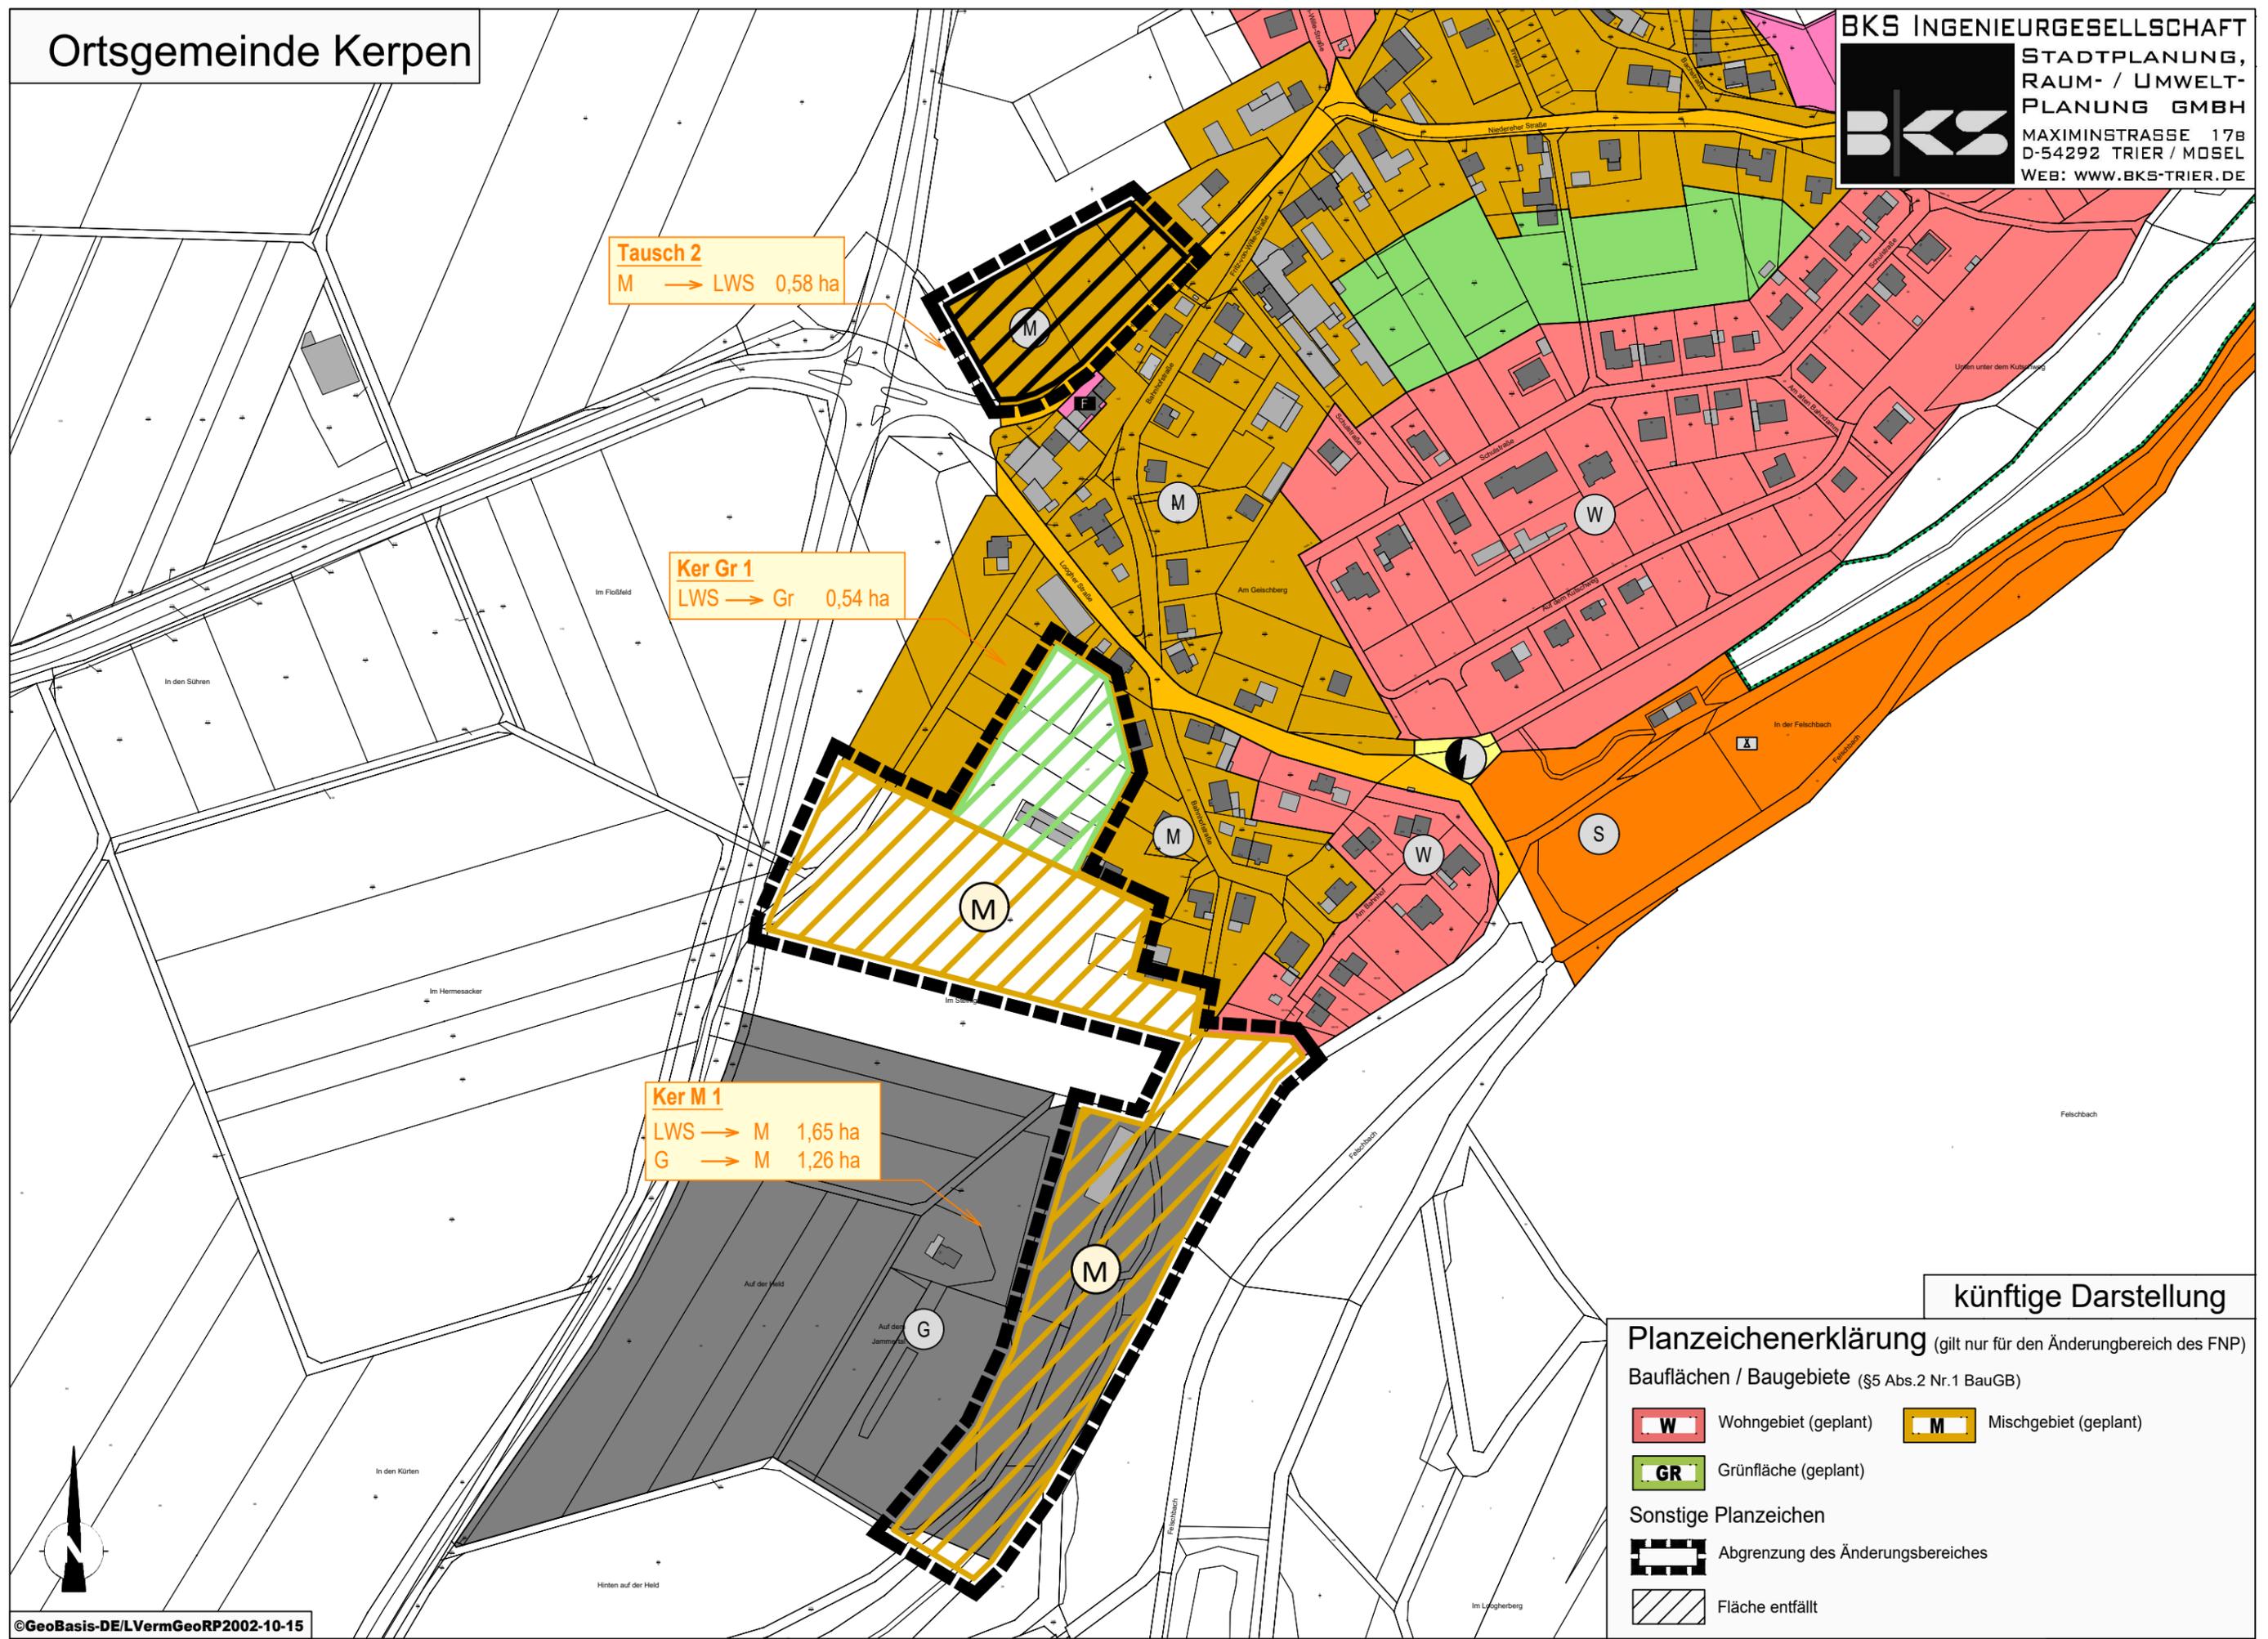

Tausch 1
M → LWS 2,98 ha

künftige Darstellung


Planzeichenerklärung (gilt nur für den Änderungsbereich des FNP)


Bauflächen / Baugebiete (§5 Abs.2 Nr.1 BauGB)

- | | |
|--|---|
|  Wohngebiet (geplant) |  Mischgebiet (geplant) |
|  Grünfläche (geplant) | |

Sonstige Planzeichen

- | | |
|---|--|
|  Abgrenzung des Änderungsbereiches | |
|  Fläche entfällt | |

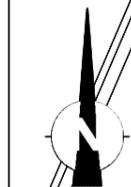

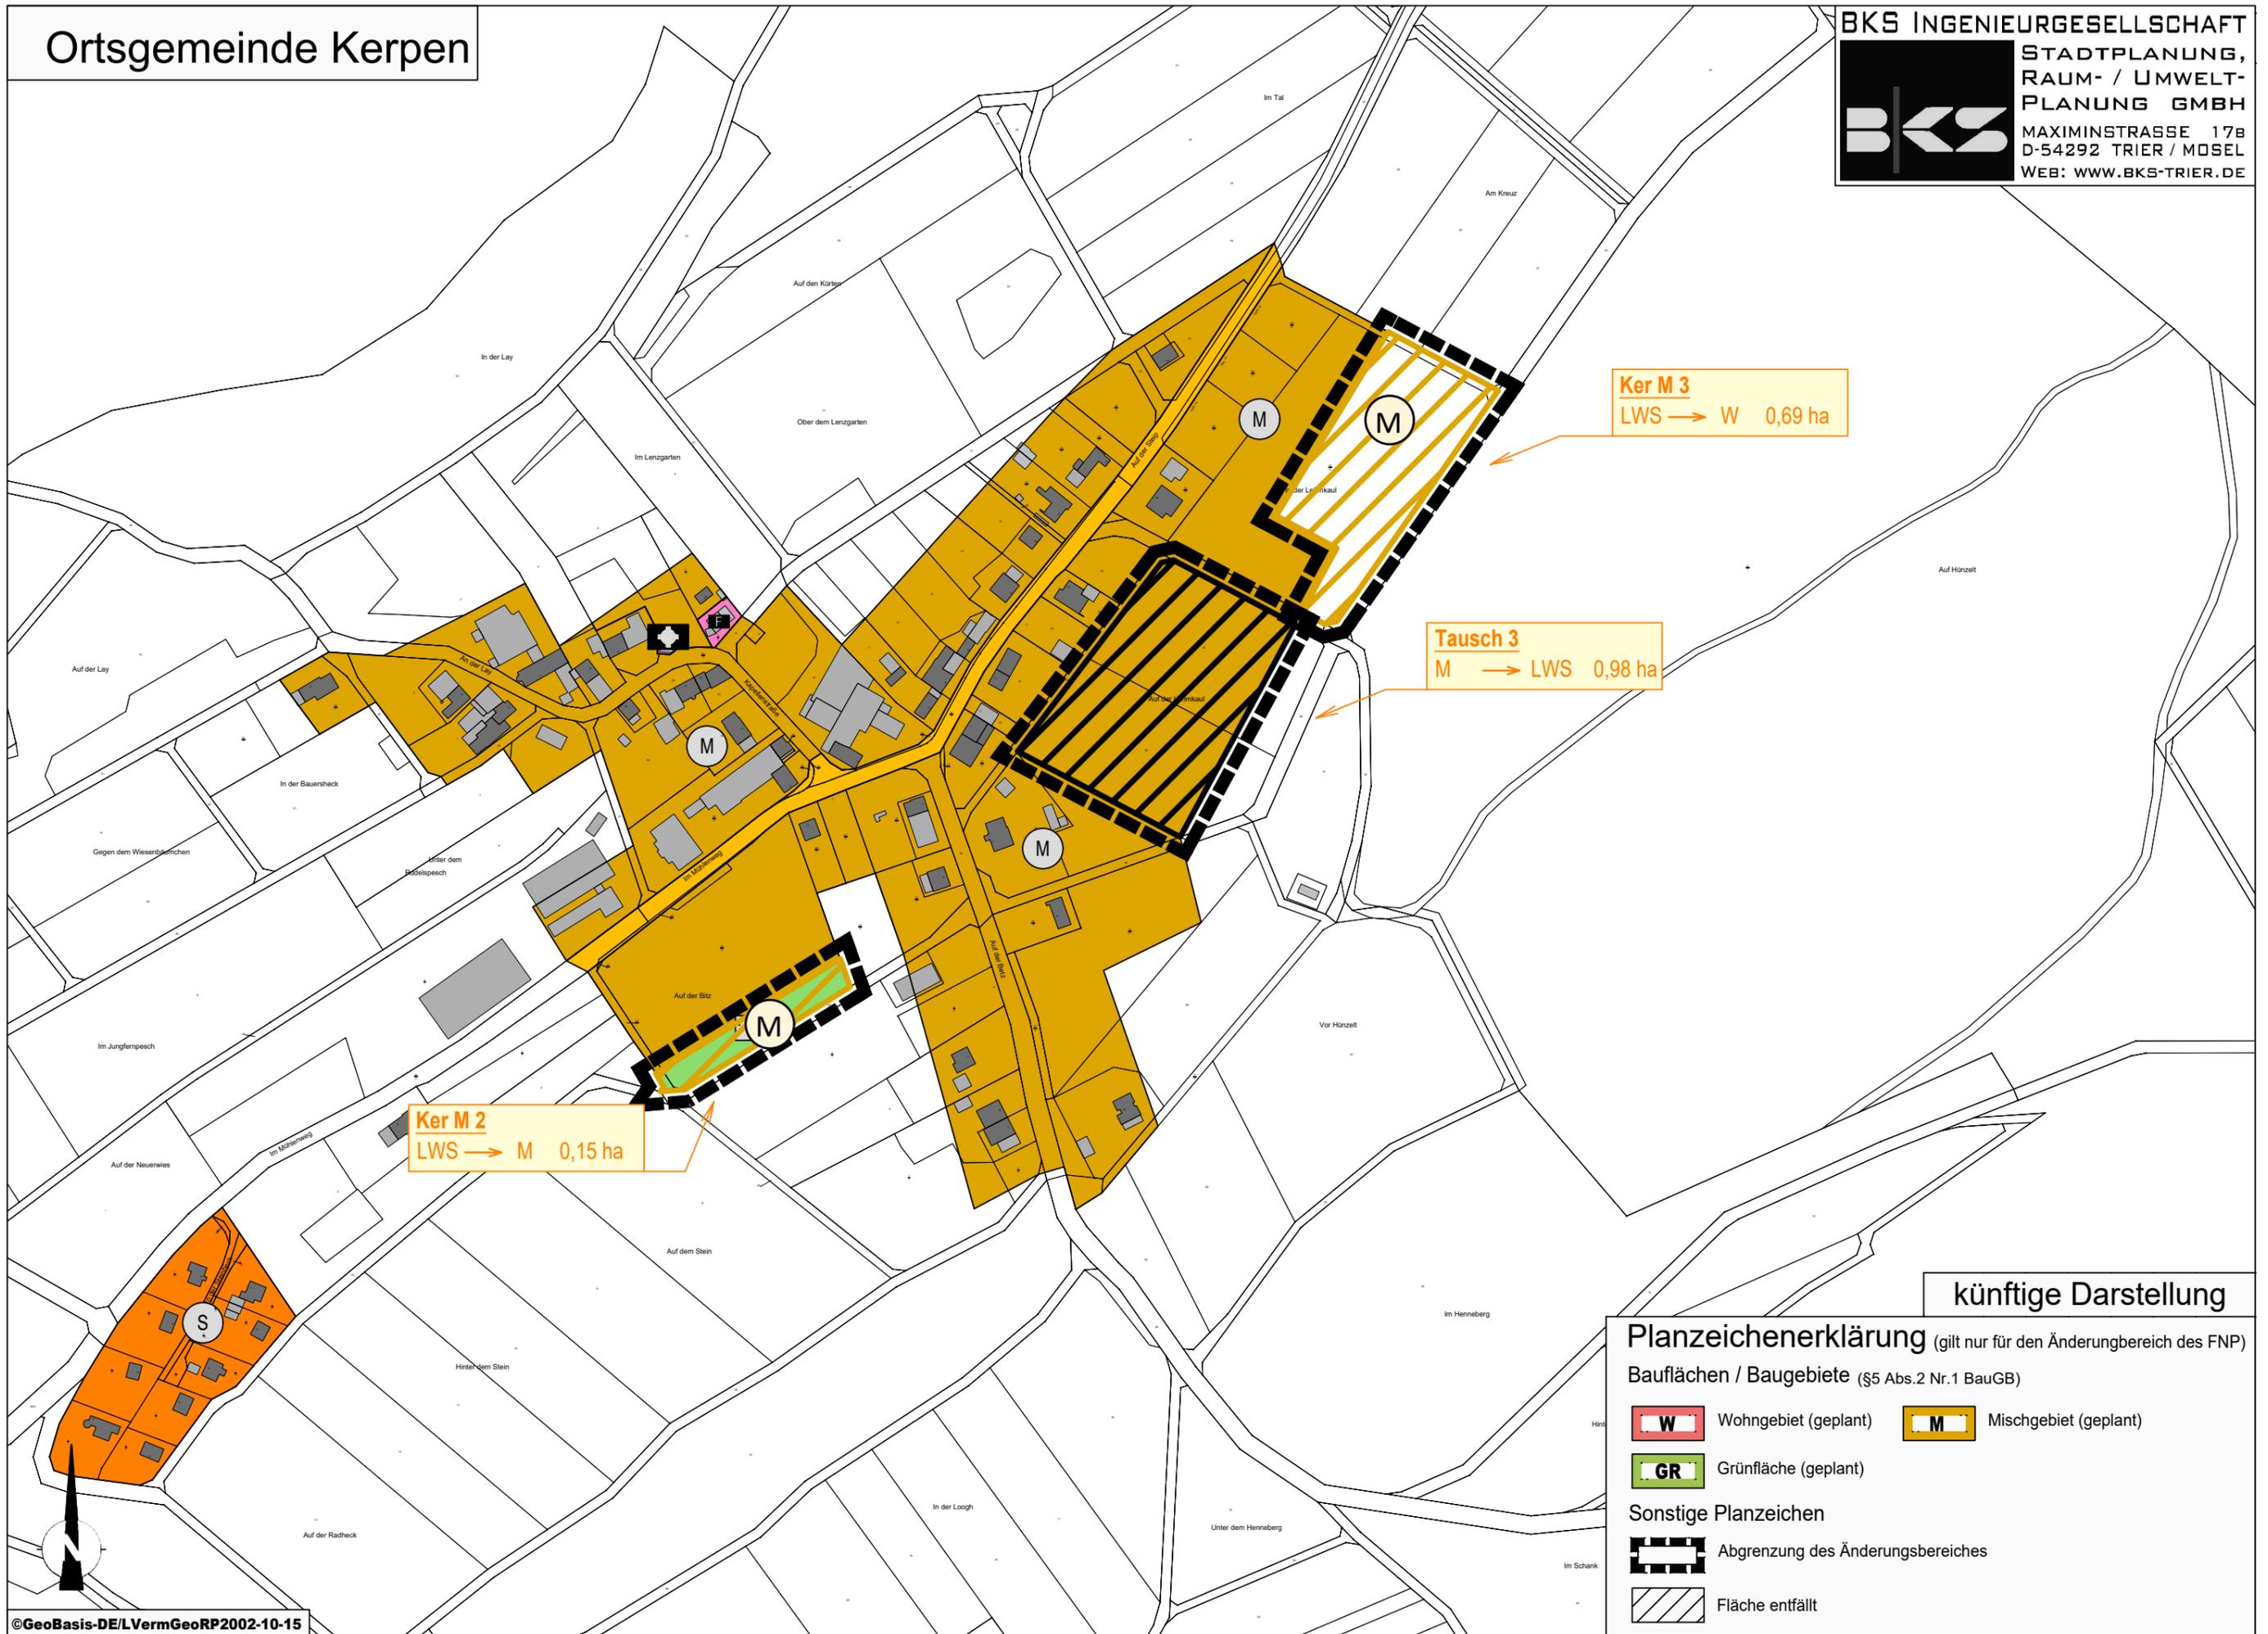

Ker M 3
 LWS → W 0,69 ha

Tausch 3
 M → LWS 0,98 ha

Ker M 2
 LWS → M 0,15 ha

künftige Darstellung

Planzeichenerklärung (gilt nur für den Änderungsbereich des FNP)

Bauflächen / Baugebiete (§5 Abs.2 Nr.1 BauGB)


W Wohngebiet (geplant) **M** Mischgebiet (geplant)

GR Grünfläche (geplant)

Sonstige Planzeichen

--- Abgrenzung des Änderungsbereiches

/// Fläche entfällt

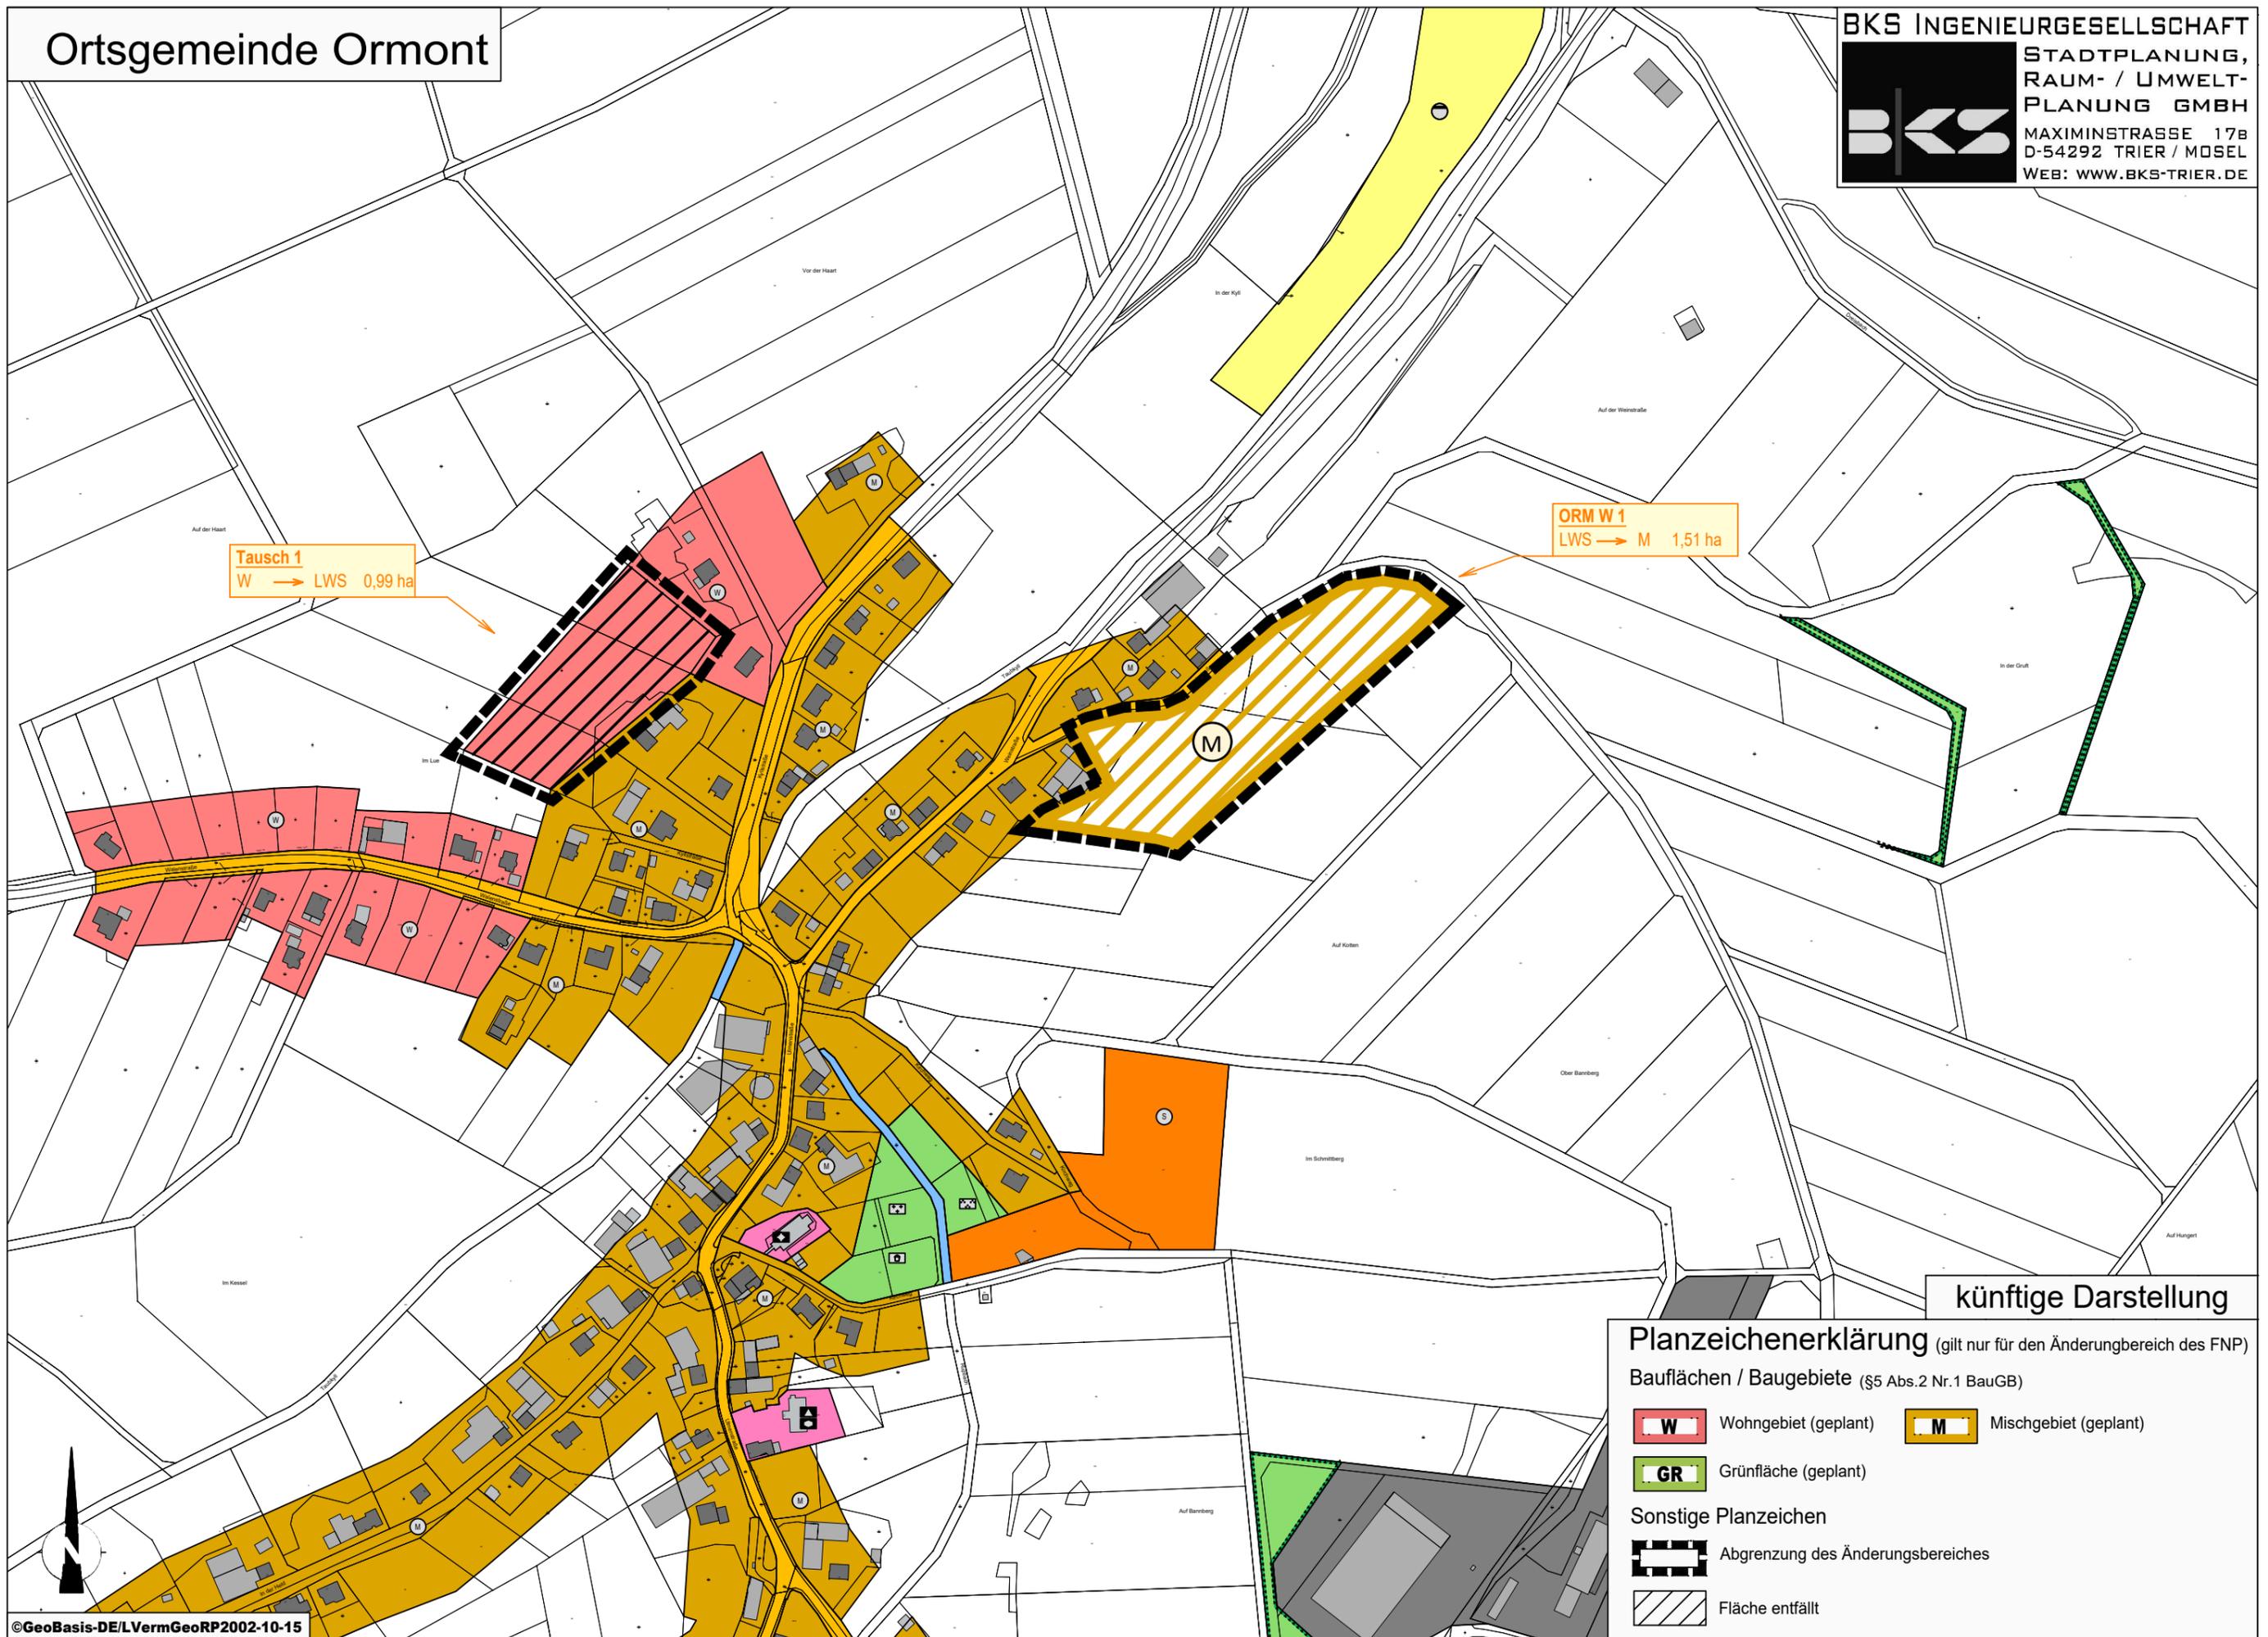

Tausch 1
W → LWS 0,99 ha

ORM W 1
LWS → M 1,51 ha

künftige Darstellung


Planzeichenerklärung (gilt nur für den Änderungsbereich des FNP)

Bauflächen / Baugebiete (§5 Abs.2 Nr.1 BauGB)

- W** Wohngebiet (geplant)
- M** Mischgebiet (geplant)
- GR** Grünfläche (geplant)

Sonstige Planzeichen

- Abgrenzung des Änderungsbereiches
- Fläche entfällt

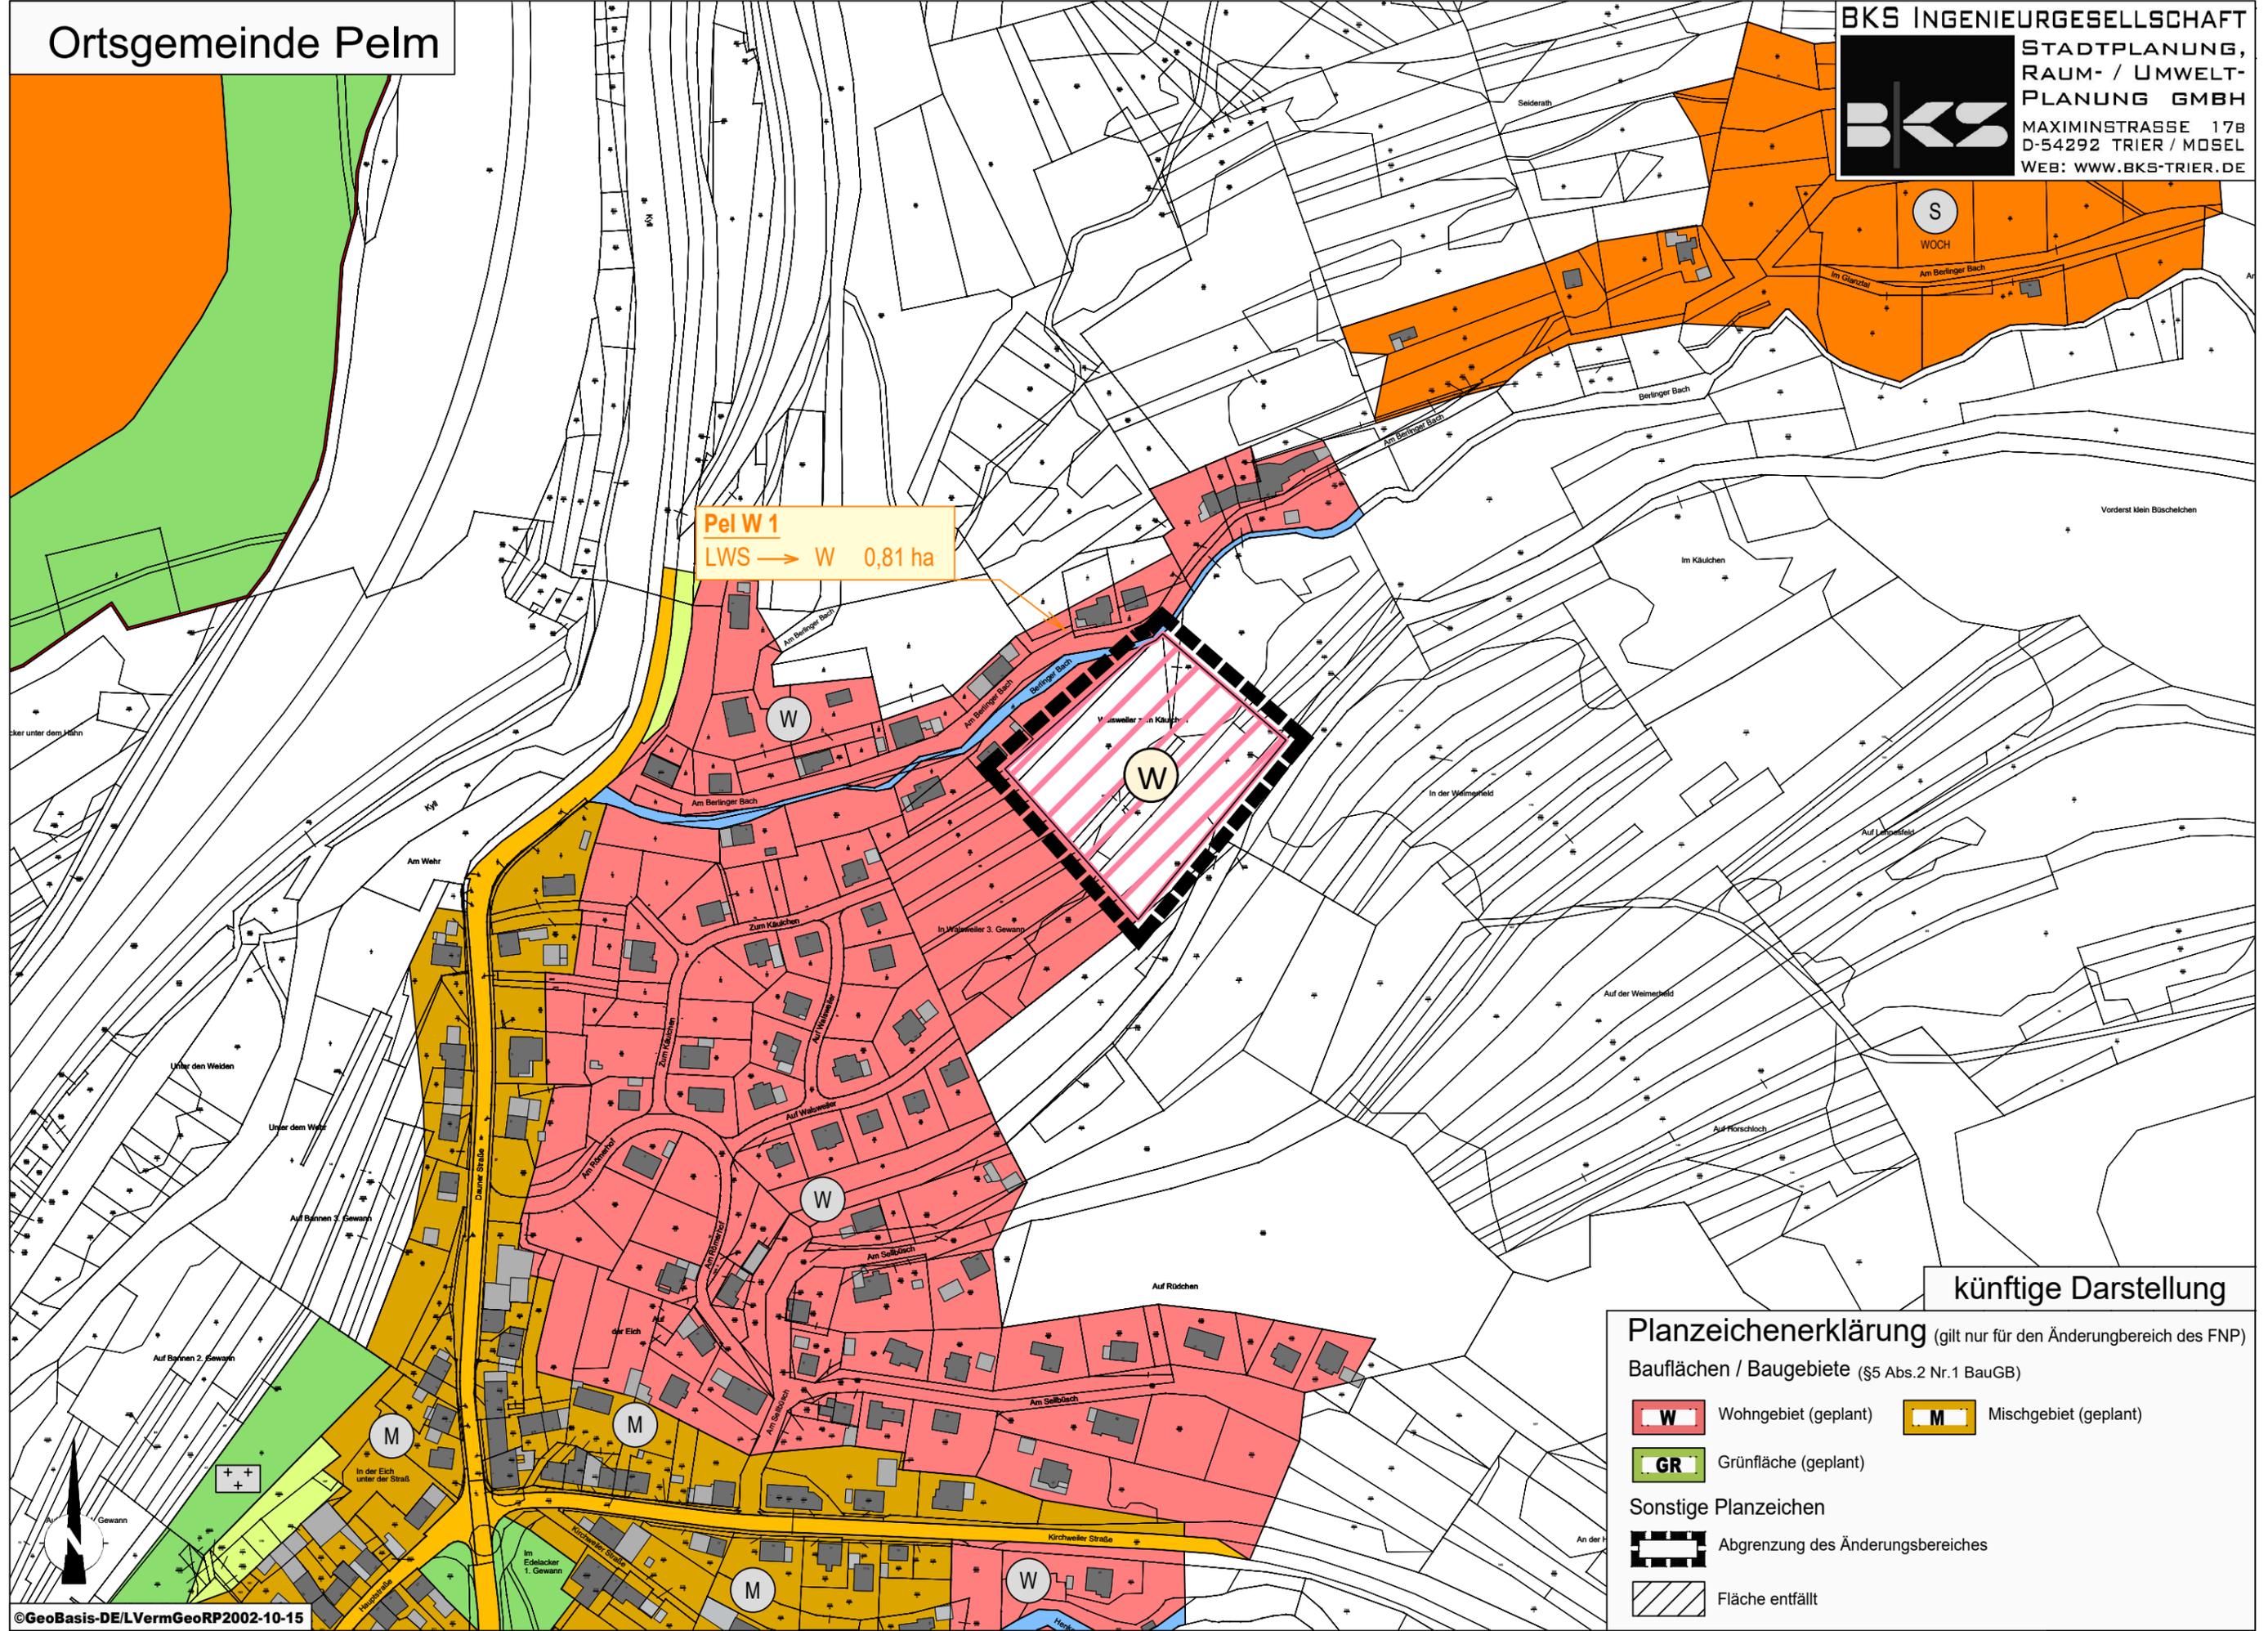


Pel W 1
LWS → W 0,81 ha

künftige Darstellung

Planzeichenerklärung (gilt nur für den Änderungsbereich des FNP)

- Bauflächen / Baugebiete (§5 Abs.2 Nr.1 BauGB)
- W** Wohngebiet (geplant)
 - M** Mischgebiet (geplant)
 - GR** Grünfläche (geplant)
- Sonstige Planzeichen
- Abgrenzung des Änderungsbereiches**
 - Fläche entfällt**

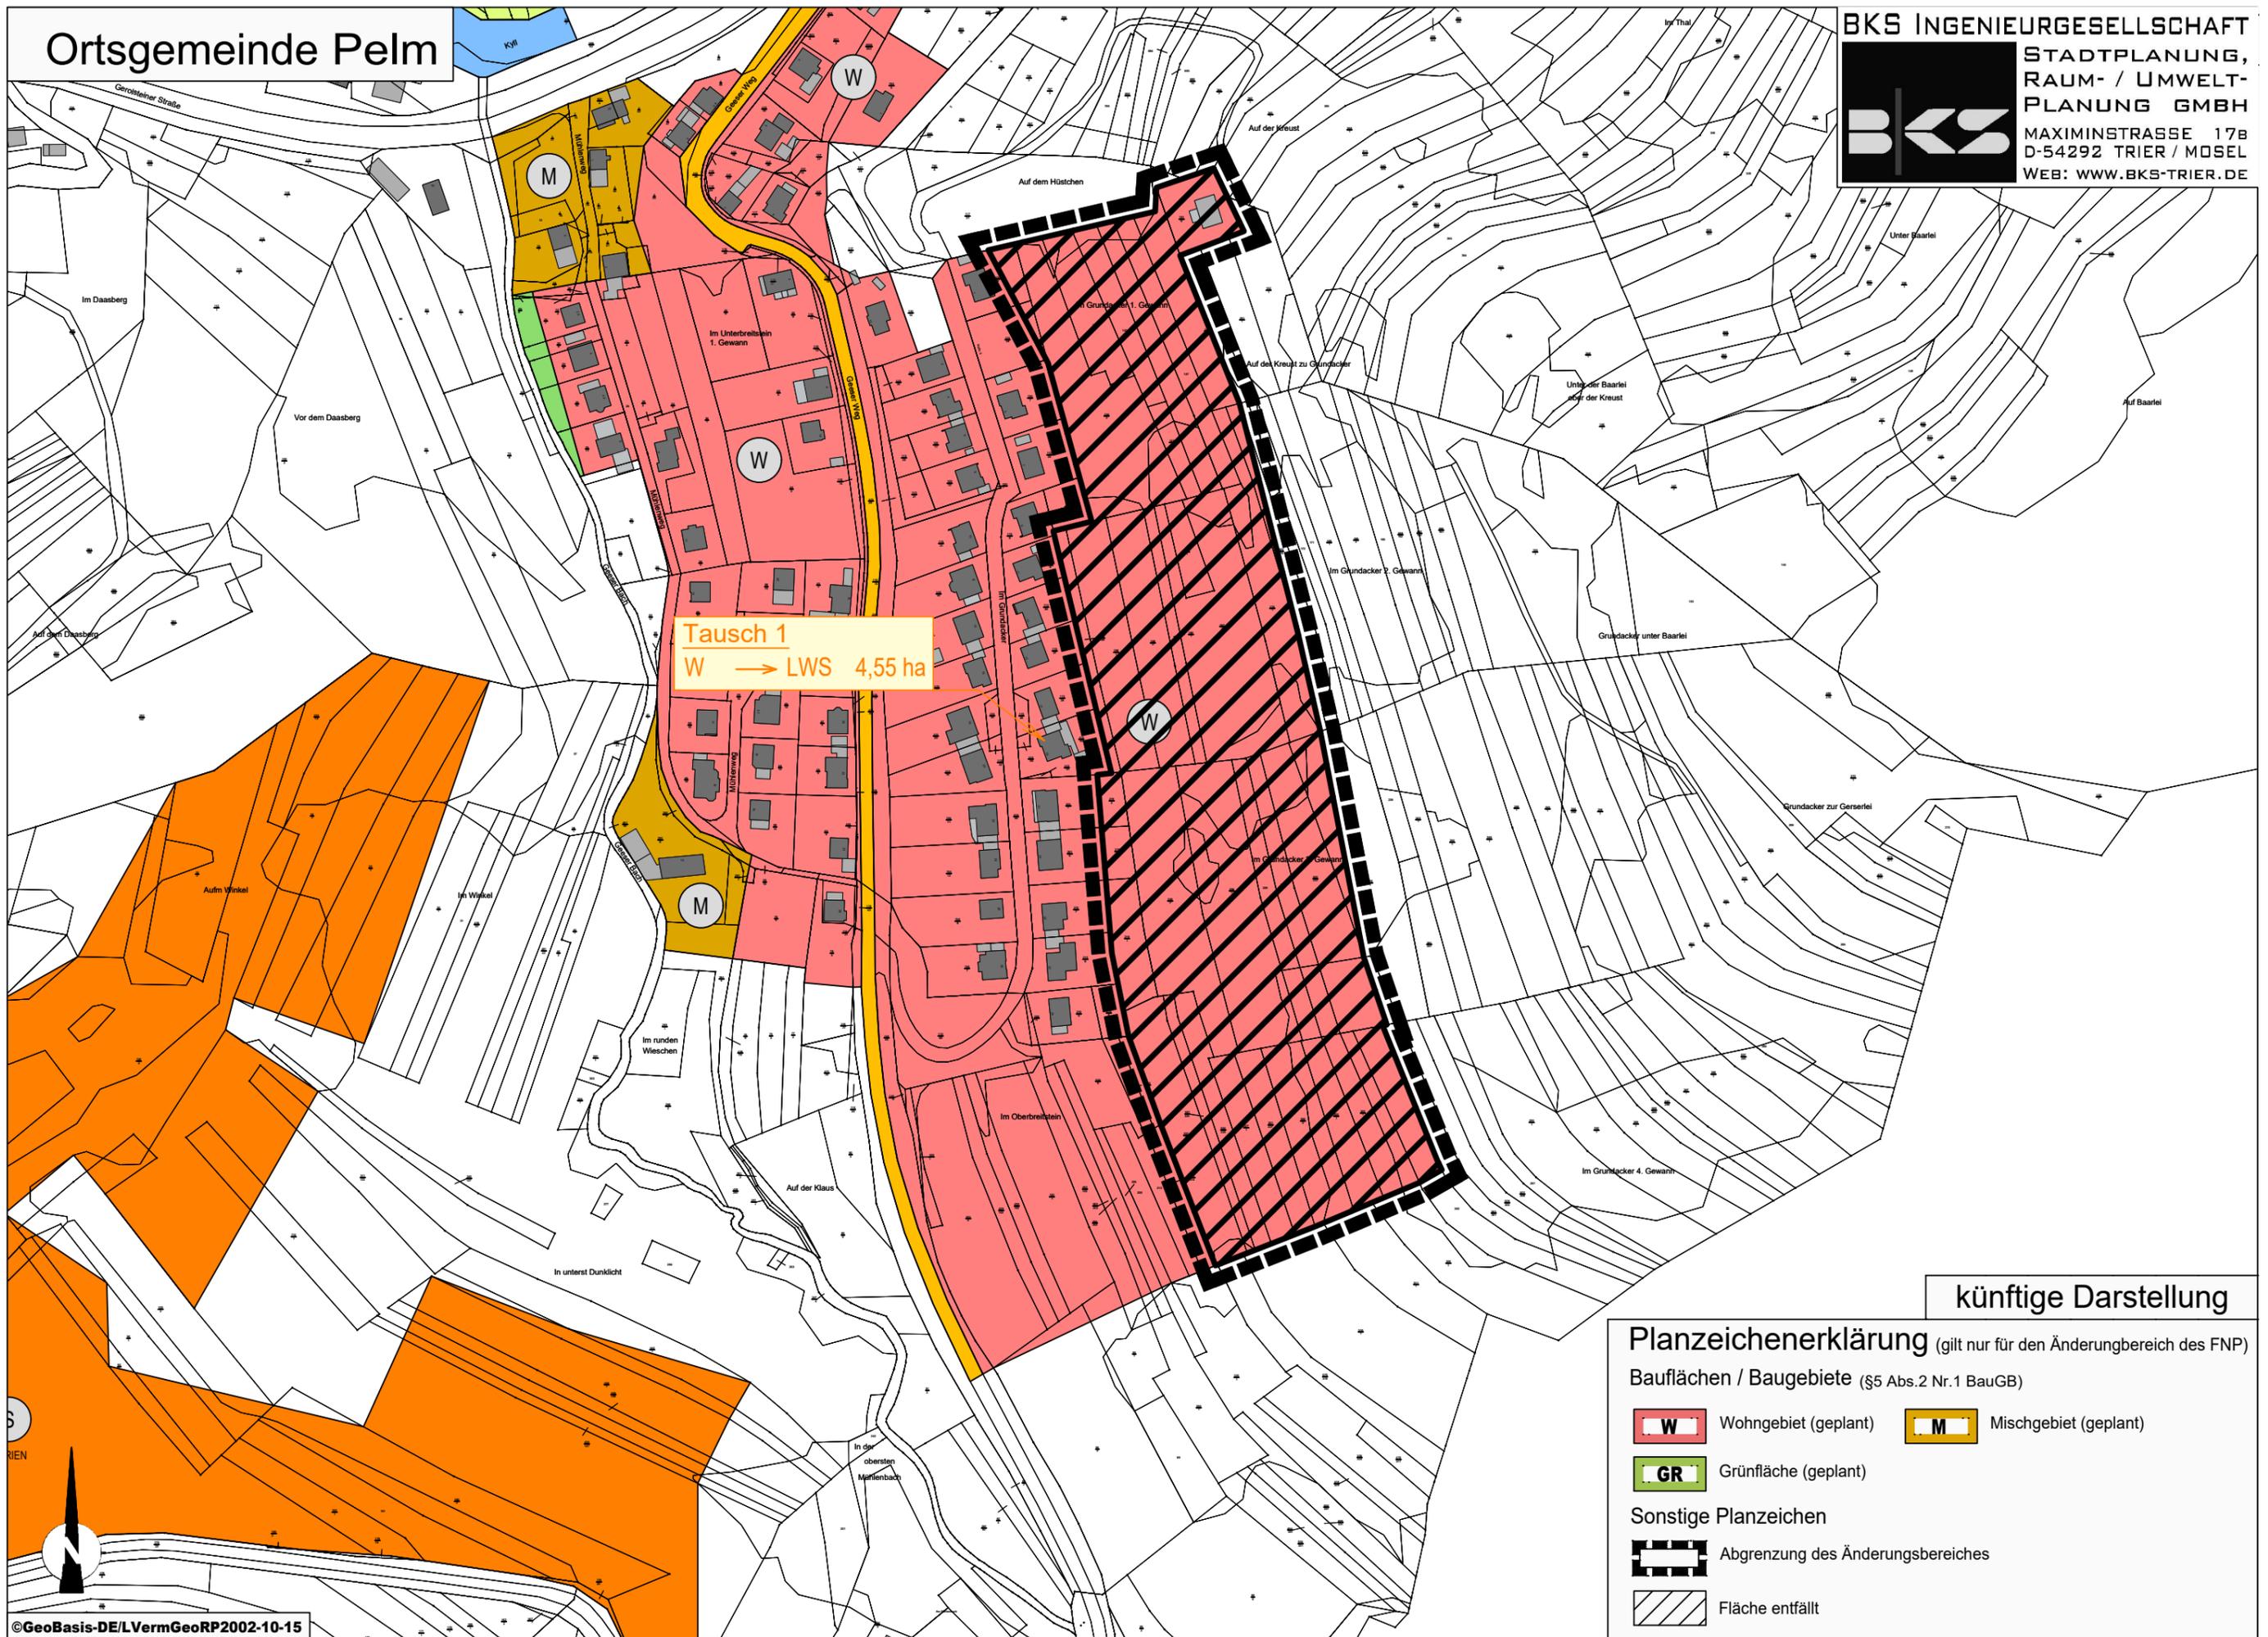

Tausch 1
 W → LWS 4,55 ha

künftige Darstellung

Planzeichenerklärung (gilt nur für den Änderungsbereich des FNP)

Bauflächen / Baugebiete (§5 Abs.2 Nr.1 BauGB)


W Wohngebiet (geplant) **M** Mischgebiet (geplant)

GR Grünfläche (geplant)

Sonstige Planzeichen

Abgrenzung des Änderungsbereiches

Fläche entfällt

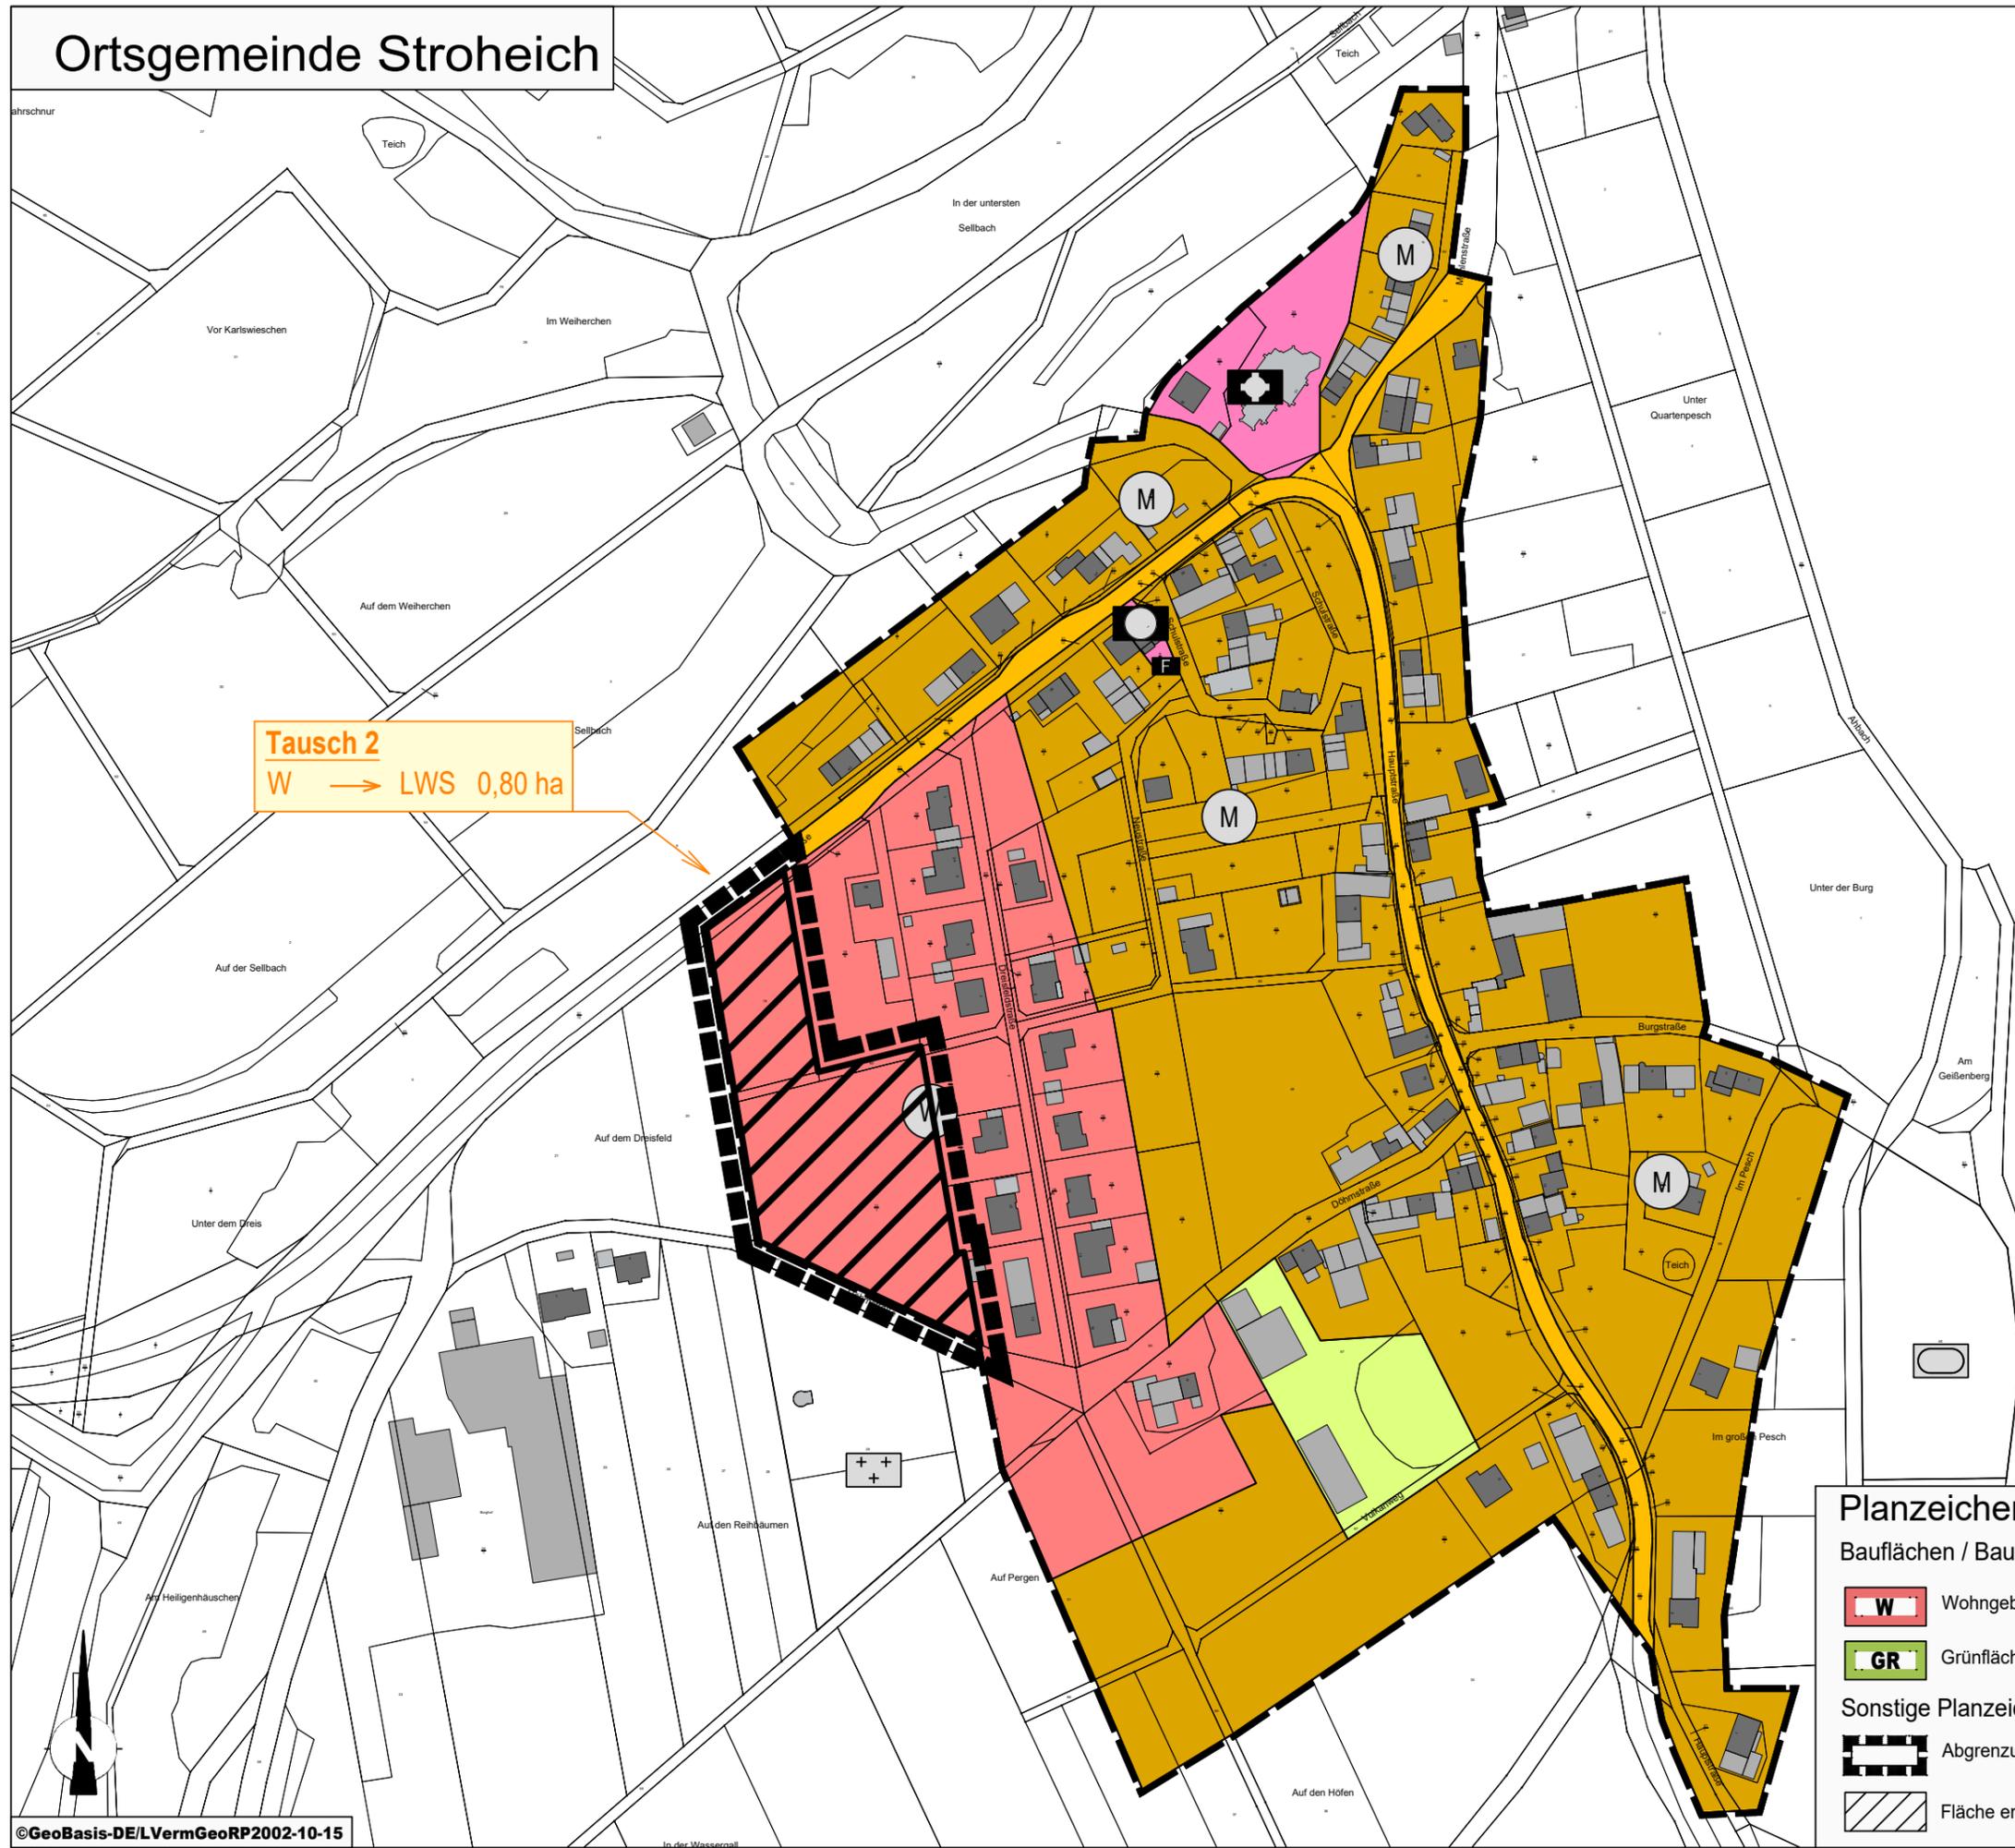

Tausch 2
 W → LWS 0,80 ha

künftige Darstellung

Planzeichenerklärung (gilt nur für den Änderungsbereich des FNP)

- Bauflächen / Baugebiete (§5 Abs.2 Nr.1 BauGB)
- W Wohngebiet (geplant)
 - M Mischgebiet (geplant)
 - GR Grünfläche (geplant)
- Sonstige Planzeichen
- Abgrenzung des Änderungsbereiches
 - / / / / Fläche entfällt