



Querschnitt

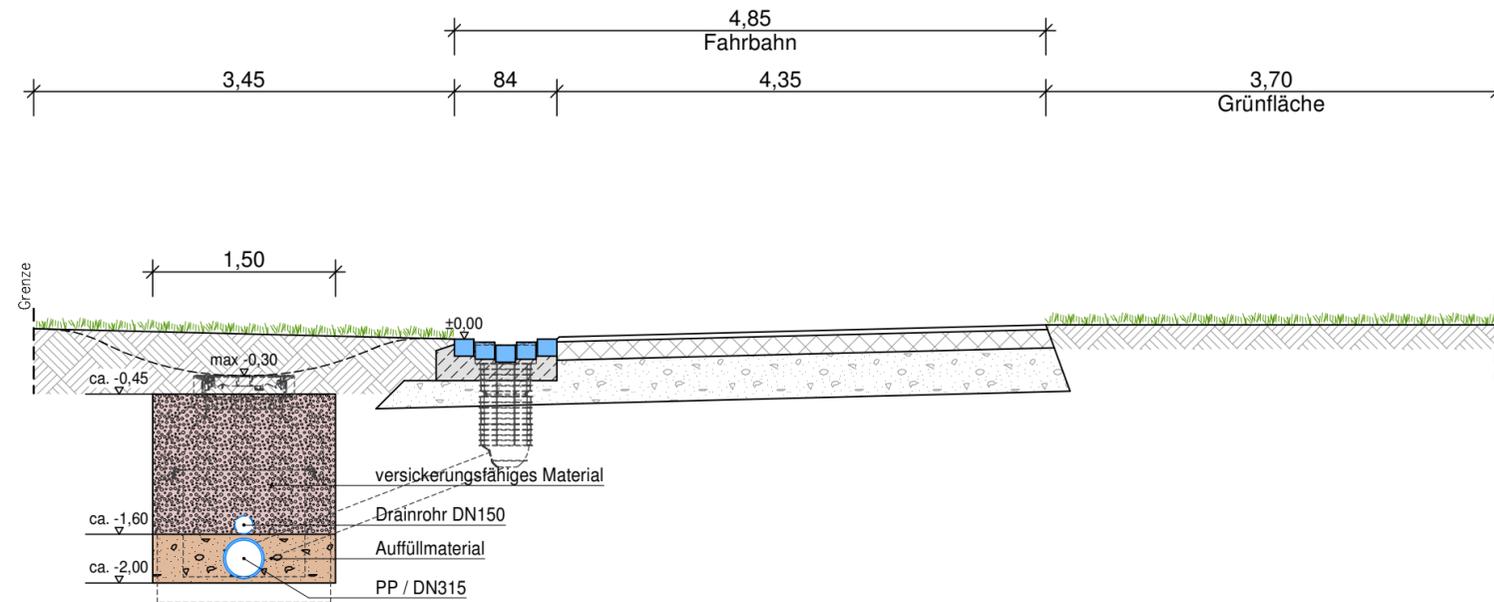

Längsschnitt

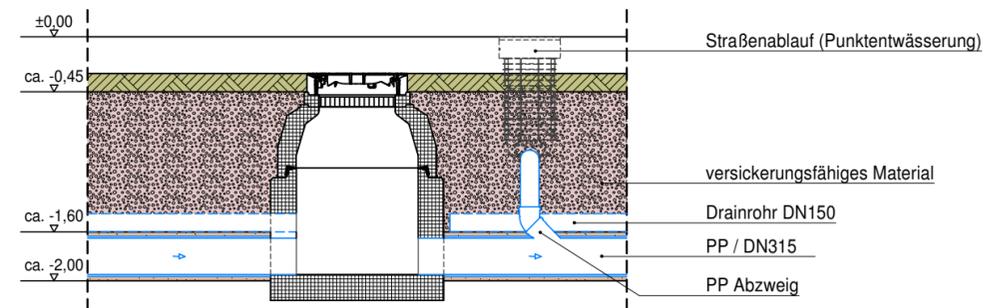

Index	Datum	Name	Art der Änderung
a	06.07.2017	Siebert	Bereich Entwässerungsmulde bearbeitet
b			
c			
d			
e			

Kölner Straße 23-25 · D-53925 Kall
 Telefon +49(0)2441/9990-0 · Fax +49(0)2441/9990-40
 info@pe-becker.de · www.pe-becker.de



Auftraggeber		Ortsgemeinde Reuth Dorfstraße 10, 54597 Reuth	
Projekt	Entwässerungskonzept B-Plan "Auf dem Stein"		
gez.	27.06.2017 Siebert	Vorentwurfsplanung	
geä.	06.07.2017 Siebert		
Bearb.	A. Göttgens	Systemschnitt Kanalisation	
Proj.Nr.	94.473		
		Maßstab	1 : 50
		Plan-Nr.	160 a