

Kreisverwaltung Vulkaneifel Bauamt
Mainzer Str.25
54550 Daun

Duisburg 05.06.2019

Johannes Stachanczyk
Rheinhauser Str.168
47053 Duisburg

Betr..Bauvoranfrage
Grundstück in Wiesbaum Linden Str.22 Fluor 5 Parzelle 59/3

Sehr geehrte Damen und Herren
Ich bitte höflichst um eine Überprüfung des oben genannten Grundstücks
Zwecks diverser Baumöglichkeiten.
Über eine schnelle Bearbeitung würde ich mich freuen.


Mit Freundlichen Grüßen


J.Stachanczyk

Anlagen:Lage Plan



St/ma

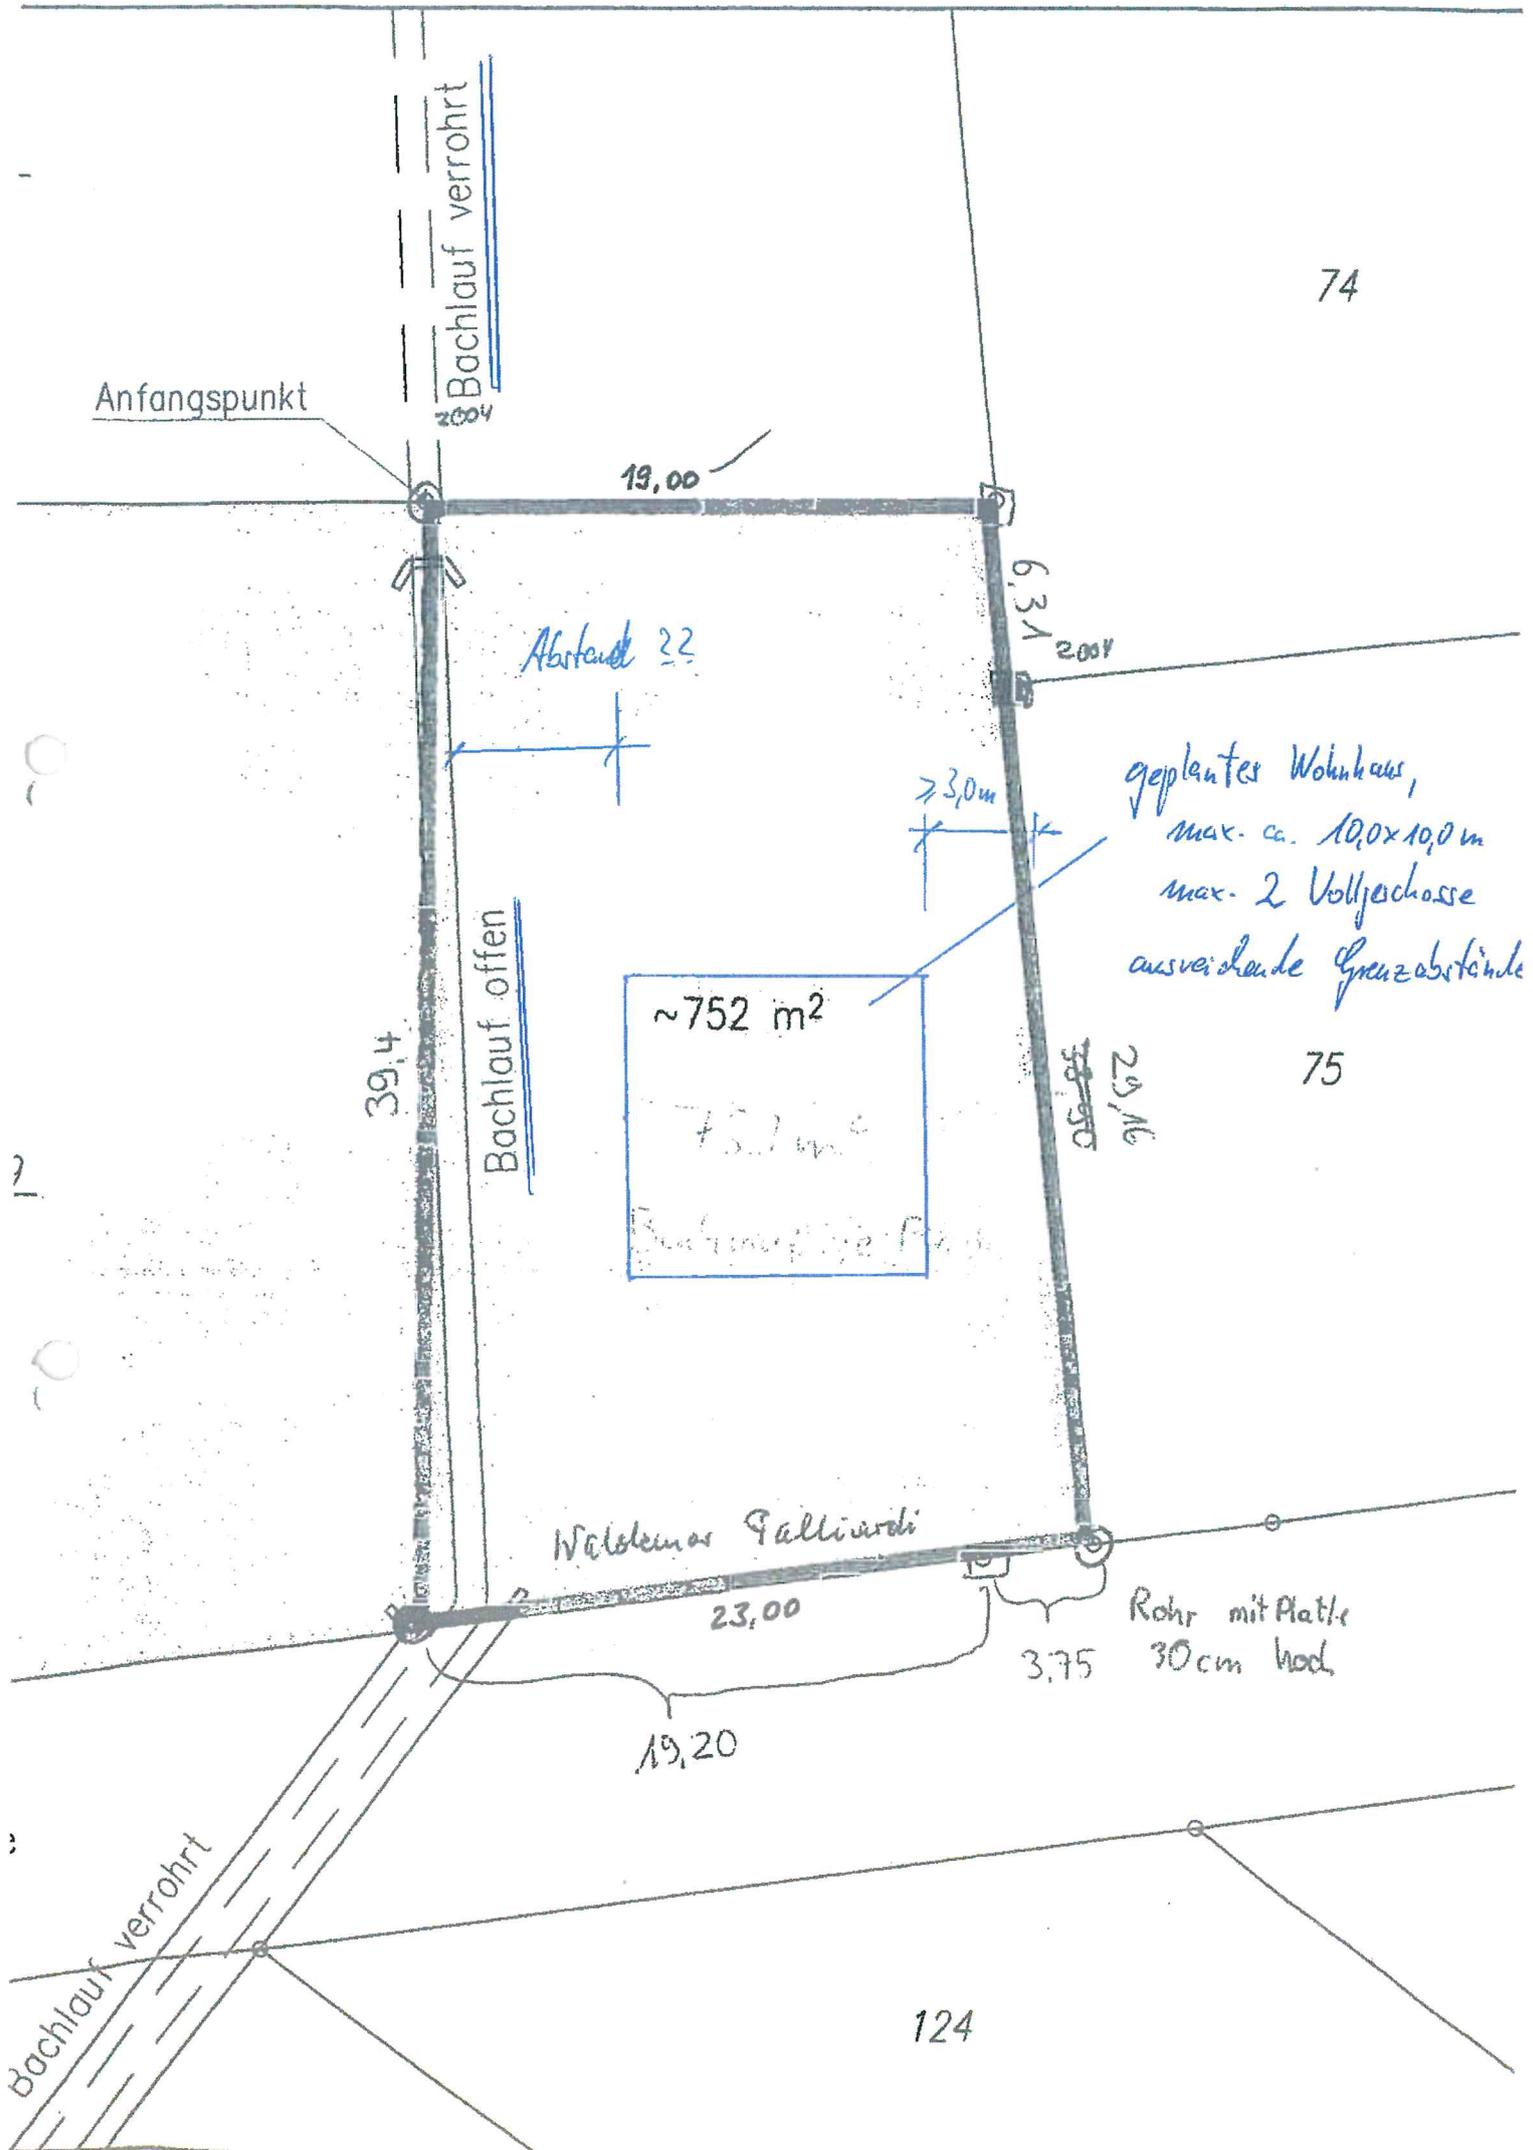

74

Anfangspunkt

Bachlauf verrohrt
2004

19,00

Abstand 22

6,31
2001

≥ 3,0m

geplantes Wohnhaus,
max. ca. 10,0x10,0m
max. 2 Vollgeschosse
ausreichende Grenzabstände

~752 m²

Bachlauf offen

39,4

~~29,16~~
29,16

75

Waldemar Gallivardi

23,00

Rohr mit Platte
30cm hoch

3,75

19,20

Bachlauf verrohrt

124