



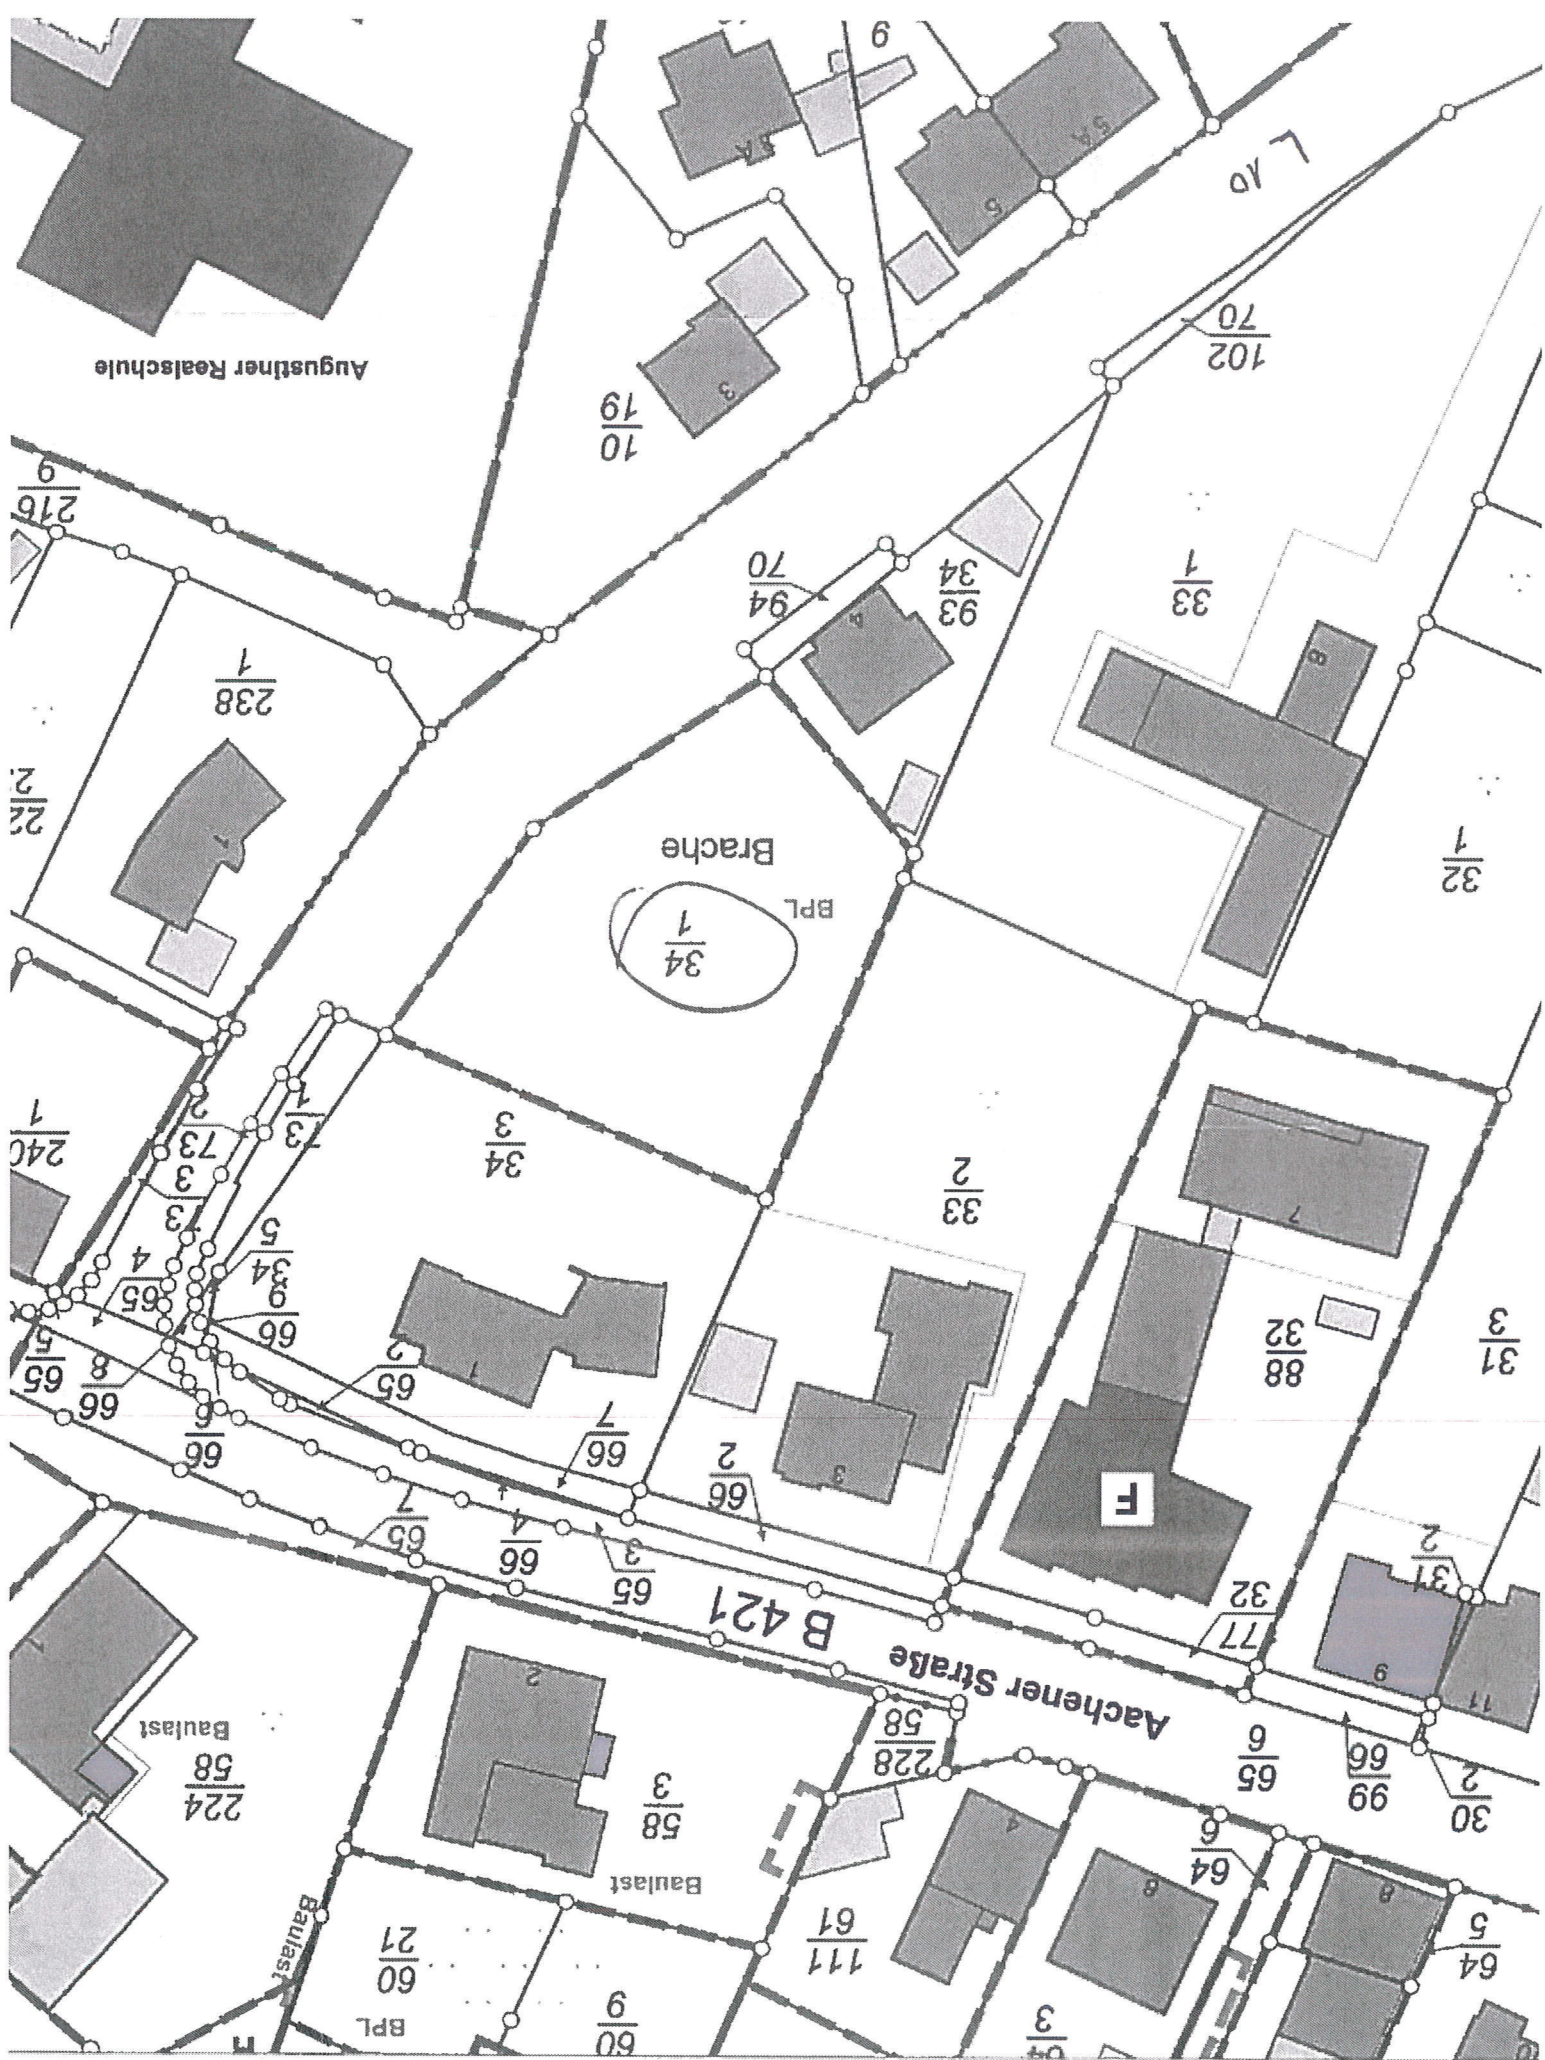

Gebäudehöhe 480.35

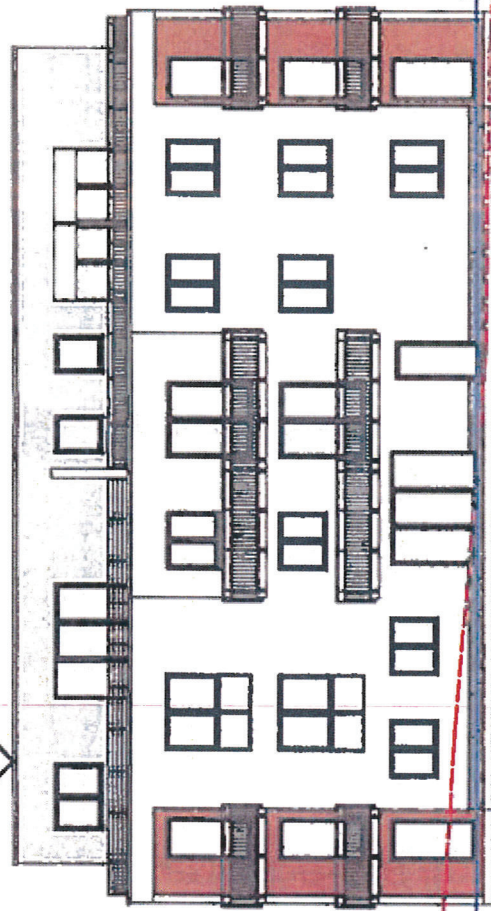

ursprüngliches Gelände am Haus
OK Bestandsgelände
448.35

1.30

modelliertes Gelände am Haus

2.16³

OK Bodenplatte 448.00

OK Gelände am Haus = OK Fertigfußboden = 448.20

OK Bestandsgelände
447.50

4.39³

Strassenverlauf an der Grundstücksgrenze

Grundstücksgrenze

Strassenansicht Prümer Strasse

BV Mehrfamilienhaus
Prümer Strasse
Flur 21
Flurstück 34/1
54476 Hillesheim

17.44°

23.50


4.00°

24.04°




34
3

ca. 14%

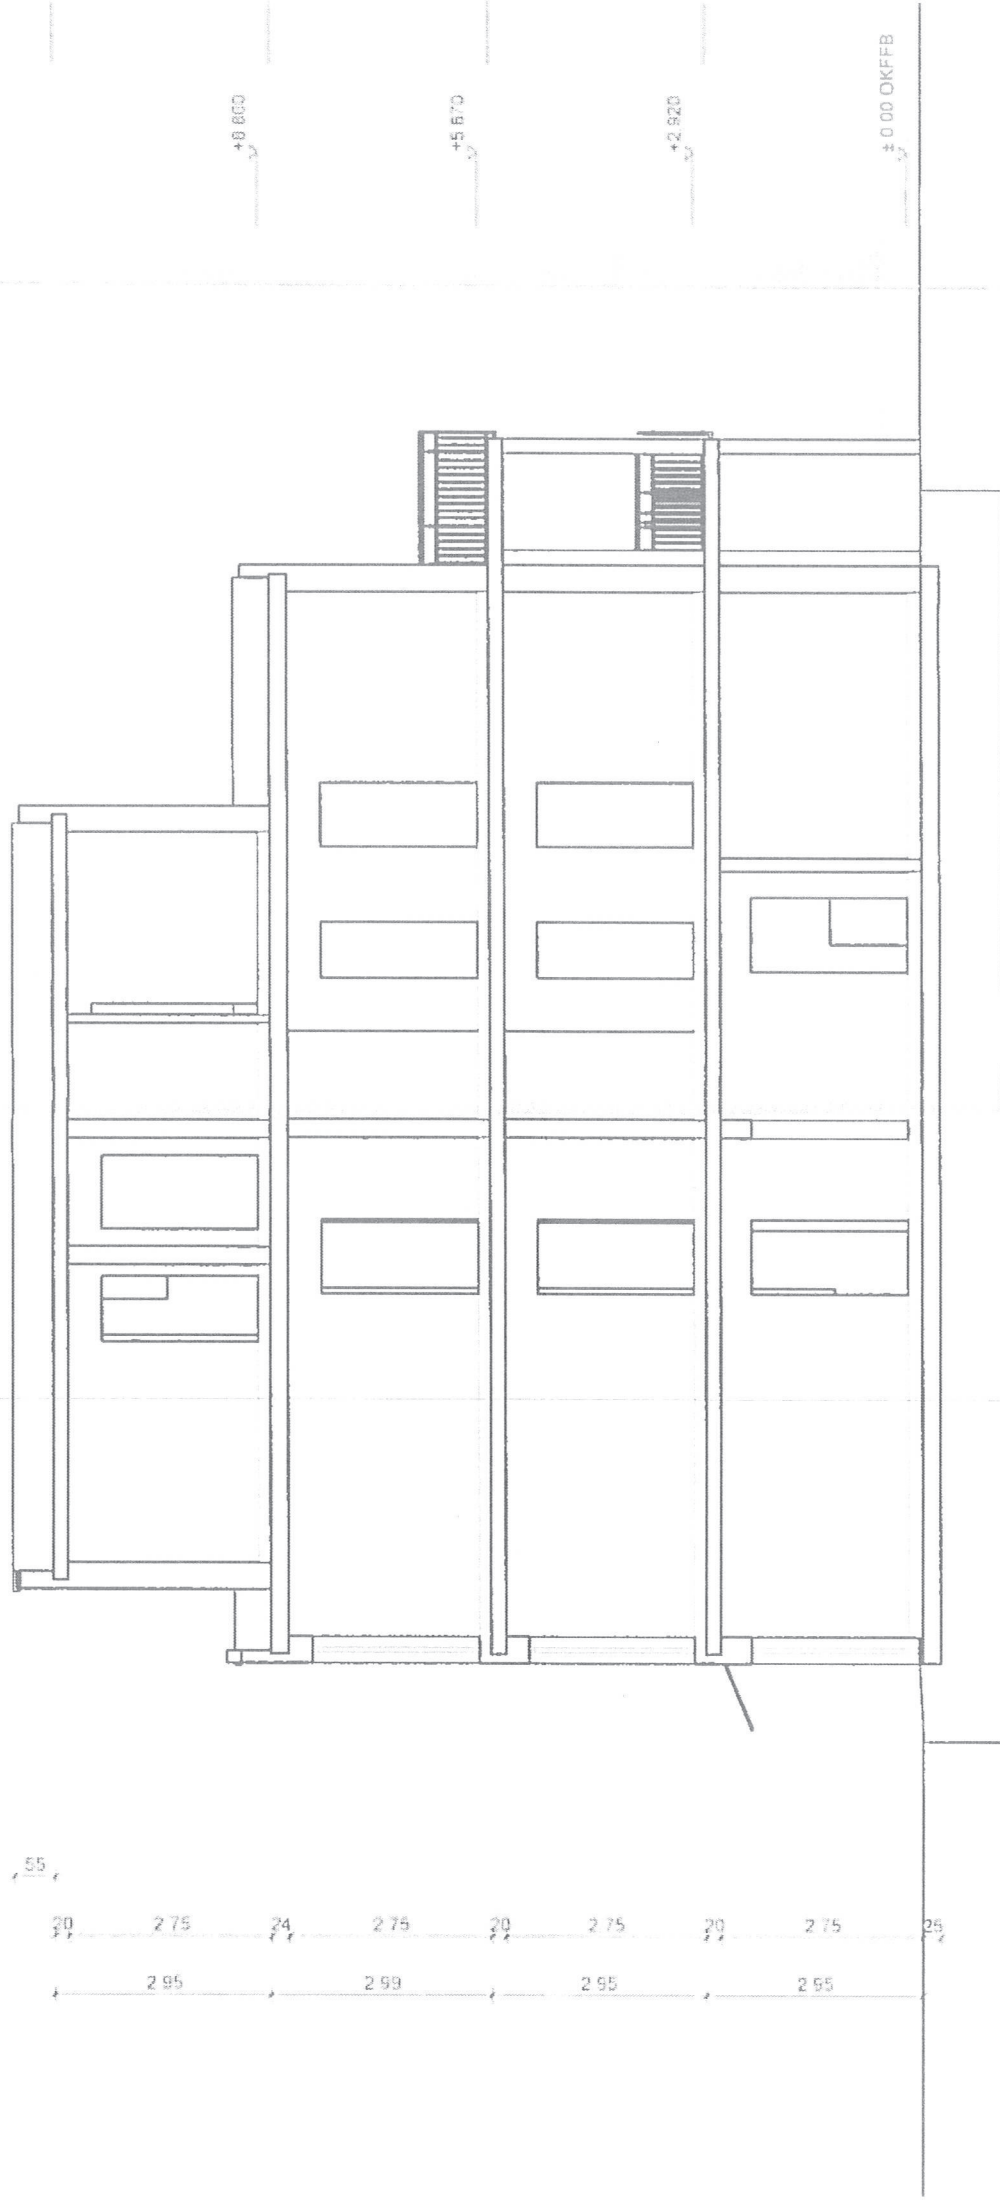

Bodenplatte C 25.30 d=20 cm
 Filterschicht 16.32 d=15 cm (bauseits)

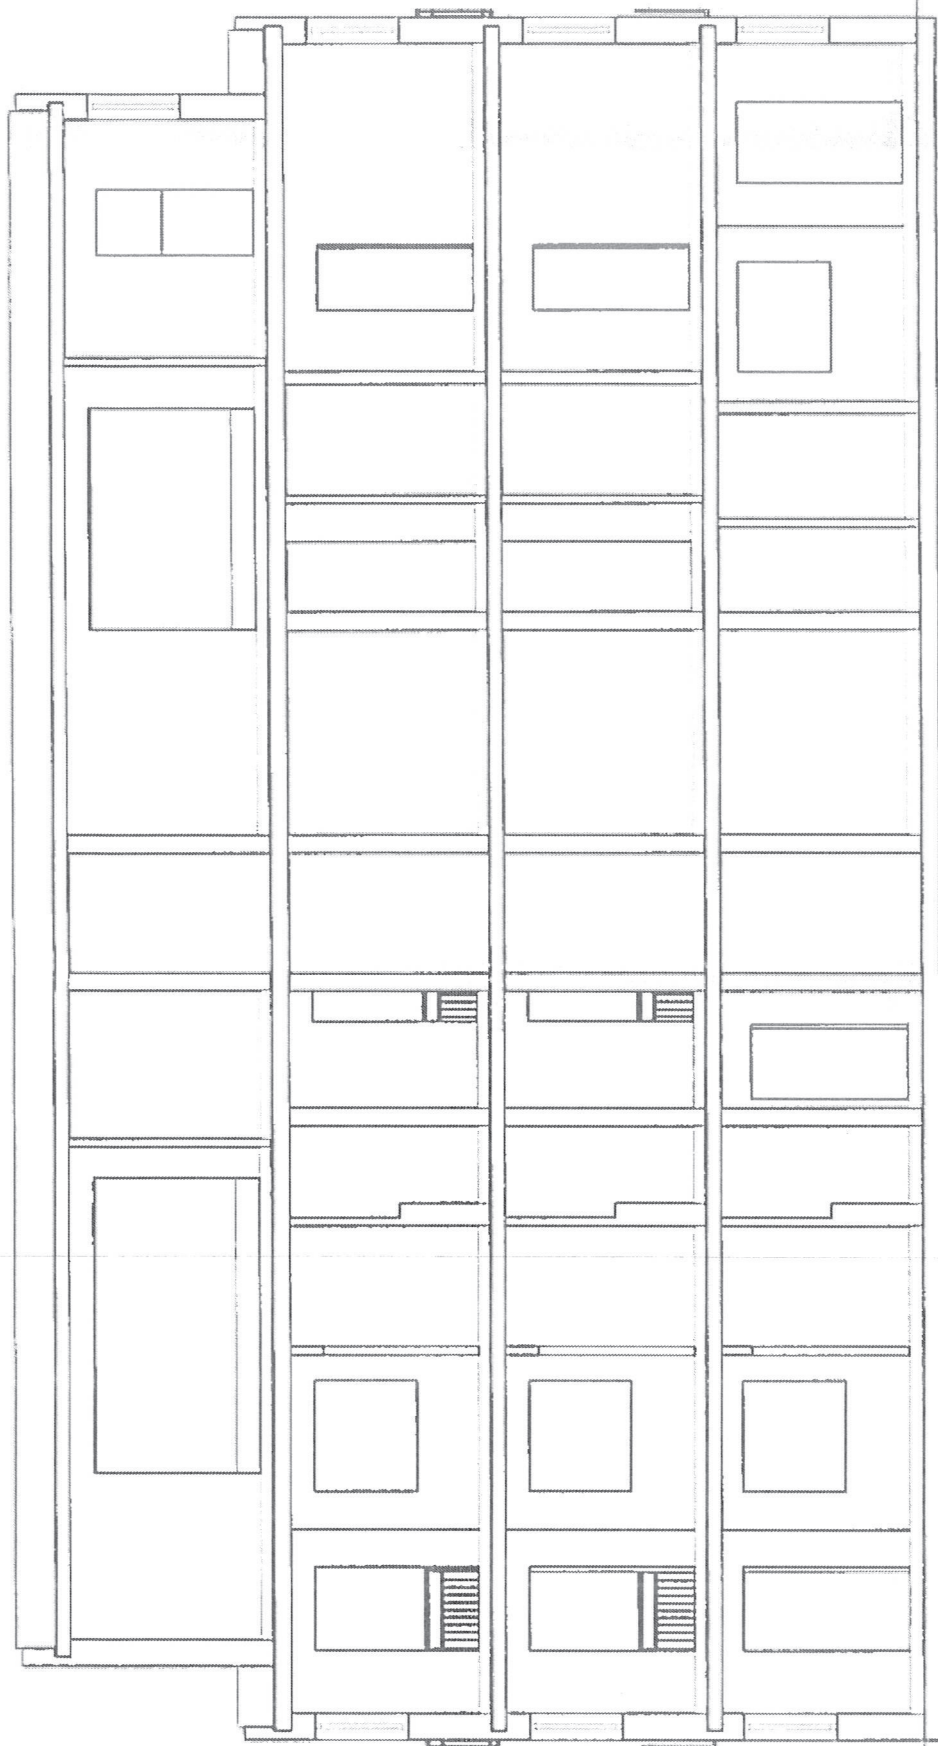

Bodenplatte C 25/30 d=20 cm
 Filterschicht 16/32 d=15 cm (bauseits)

54°

20 2 75 24 2 75 20 2 75 20 2 75 25

2 95 2 99 2 95 2 95