



geplanter Standort

Liegenschaftskarte RP © LVermGeo
Basis-Dienst mit vereinfachter Darstellung

H 5576500

R 322440

Datum: 3.12.2019

Maßstab: 1 : 25000

Notiz



SEILWERKaw GmbH
Andreas Weischedel
Fichtenweg 43
70771 Leinfelden-Echterdingen



Auszug aus den Geobasisinformationen

Liegenschaftskarte



Rheinland-Pfalz


VERMESSUNGS- UND
KATASTERAMT
WESTEIFEL-MOSEL

Hergestellt am 16.07.2019

Flurstück: 42/3
Flur: 13
Gemarkung: Stadtkyll

Gemeinde: Stadtkyll
Landkreis: Vulkaneifel

Im Viertheil 24
54470 Bernkastel-Kues

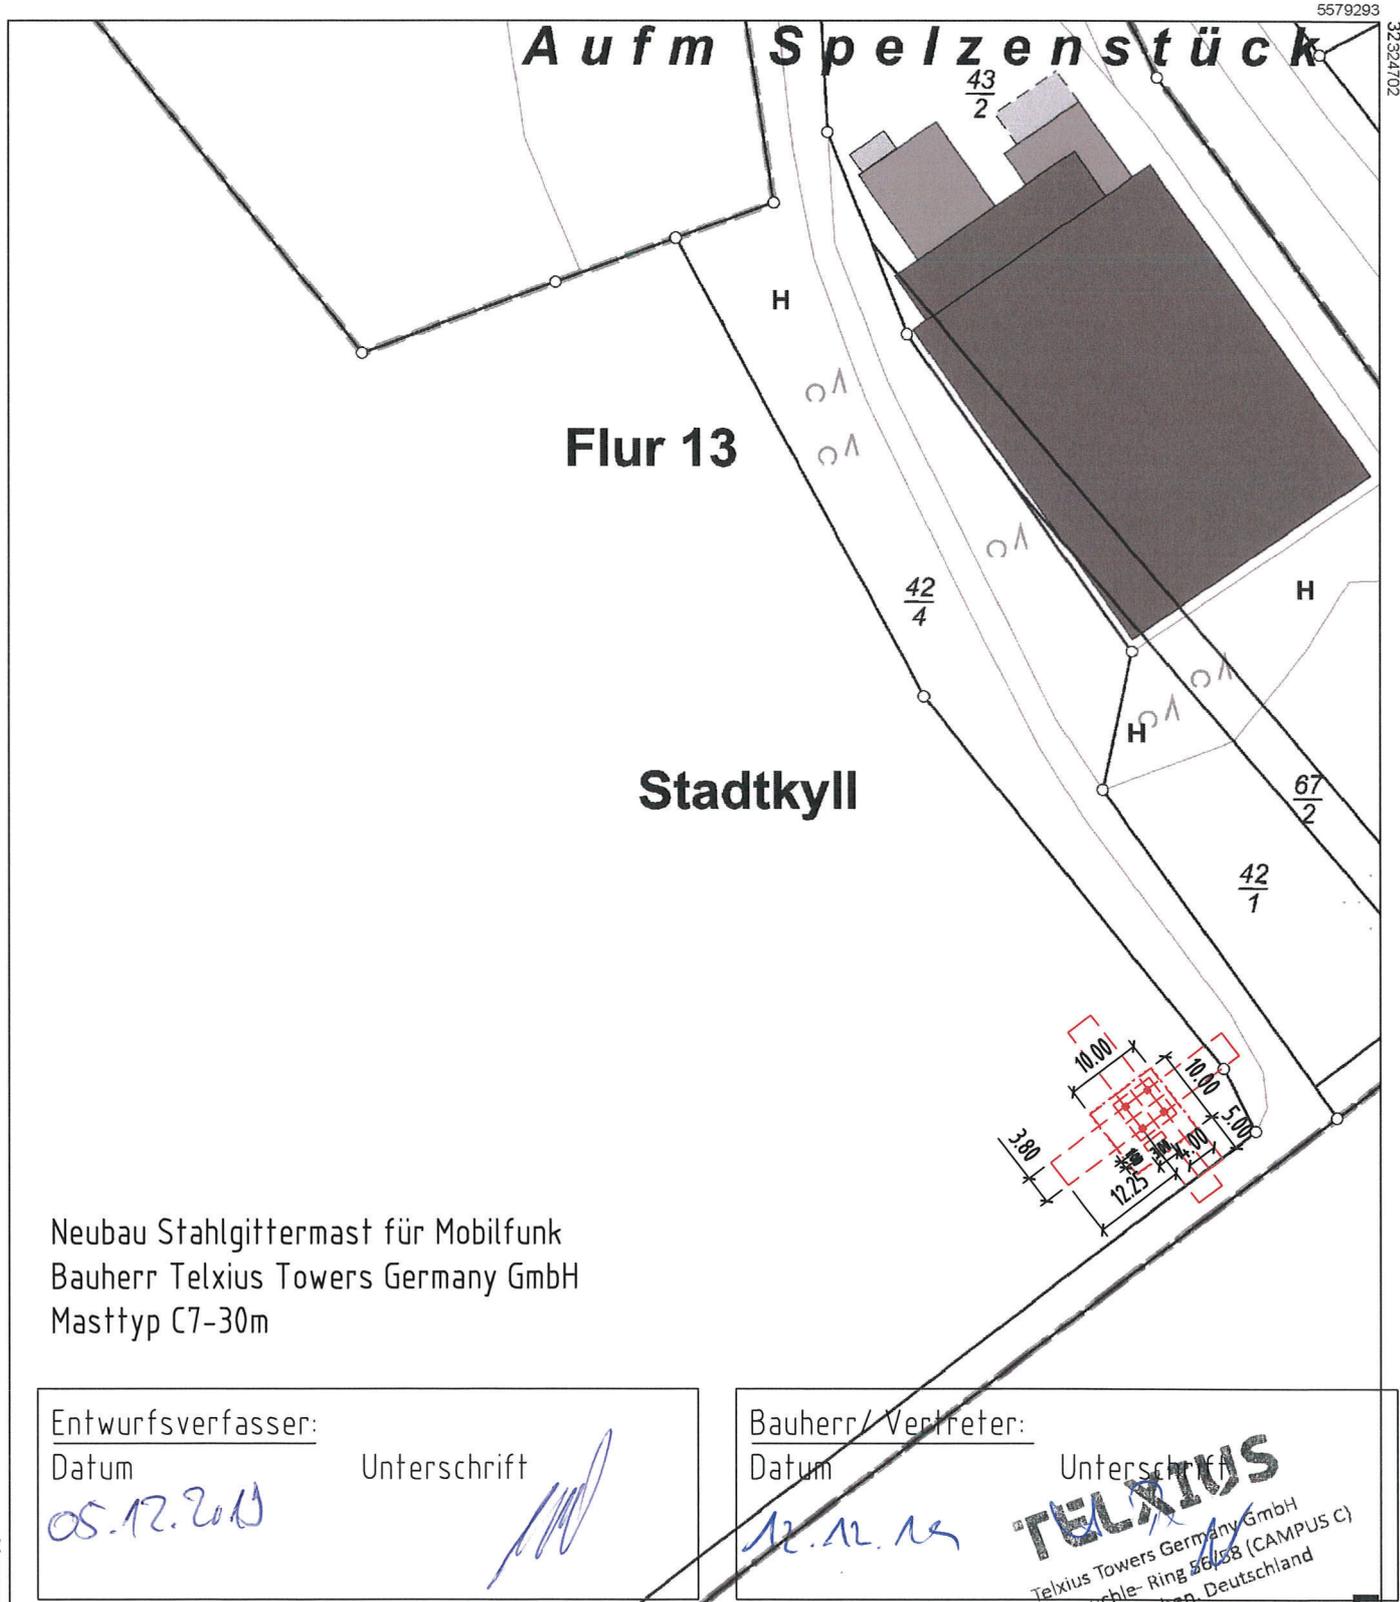

Neubau Stahlgittermast für Mobilfunk
Bauherr Telxius Towers Germany GmbH
Masttyp C7-30m

Entwurfsverfasser:
Datum: 05.12.2018
Unterschrift: [Signature]

Bauherr/Vertreter:
Datum: 12.12.18
Unterschrift: [Signature]
TELXIUS
Telxius Towers Germany GmbH
Brauere-Ring 86/88 (CAMPUS C)
892 München, Deutschland

32324522

5579083

Maßstab 1 : 1 000 80 10 20 30 Meter

Vervielfältigungen für eigene Zwecke sind zugelassen. Eine unmittelbare oder mittelbare Vermarktung, Umwandlung oder Veröffentlichung der Geobasisinformationen bedarf der Zustimmung der zuständigen Vermessungs- und Katasterbehörde (§12 Landesgesetz über das amtliche Vermessungswesen).