

BESCHLUSSAUSFERTIGUNG

Gremium:	Werkausschuss	Datum:	12.03.2020
Behandlung:	Entscheidung	Aktenzeichen:	
Öffentlichkeitsstatus	öffentlich	Vorlage Nr.	4-0283/20/01-264
Sitzungsdatum:	05.03.2020	Niederschrift:	01/WA/004

Herstellung Verbindungs-/Versorgungsleitungen zwischen Hochbehälter Schüller und Lissendorf

Sachverhalt:

In der Verbandsgemeinde Obere Kyll wurde seinerzeit die Umsetzung des 2014 erstellten Wasserversorgungskonzeptes beschlossen. Der 1. Bauabschnitt (Neubau Hochbehälter Schüller) ist nun weitgehend abgeschlossen, sodass im Jahr 2020 mit dem 2. Bauabschnitt die Herstellung von Trinkwassertransport- und Versorgungsleitungen zwischen den Hochbehältern Schüller und Lissendorf vorgesehen ist.

Vorgesehen ist der Neubau von Trinkwassertransportleitungen der Nennweite DN 200 aus Duktilem Gusseisen vom Hochbehälter Schüller zum Hochbehälter Lissendorf und zum Hochbehälter Schönfeld. Im gleichen Graben werden Trinkwassertransportleitungen der Nennweite DN 150 aus Duktilem Gusseisen zur Versorgung der Ortsgemeinde Gönnersdorf/ Feriengebiet Lissendorf sowie zum Anschluss des Wirtftals, Stadtkyll, mitverlegt. Auf der gesamten Strecke werden zur Anbindung der Fernwirkanlage im Rohrgraben Fernmelde-Außenkabel mitverlegt. Die Trasse verläuft größtenteils in befestigten Wirtschaftswegen bzw. in Banketten der Wirtschaftswege. Die Verlegung erfolgt in offener Bauweise.

Zur Verminderung der Gesamtbaukosten wurden die reinen Bauleistungen ohne Lieferung des Wasserleitungsmaterials ausgeschrieben. Die Auftragsvergabe zur Lieferung des Wasserleitungsmaterials wird im Tagesordnungspunkt 2.4 der Werksausschusssitzung behandelt. Die Bauleistungen wurden in zwei Lose aufgeteilt. In Los 1 wurden die Tiefbauarbeiten vom Hochbehälter Schüller bis zur Kreuzung 7-Wege (Gemarkung Gönnersdorf) und in Los 2 die Tiefbauarbeiten von der Kreuzung 7-Wege bis zum Hochbehälter Lissendorf aufgeteilt.

Im Rahmen der Fortschreibung der Kostenberechnung zur Genehmigungsplanung im Juni 2019 wurden für die ausgeschriebenen Bauleistungen ohne Nebenkosten für das Los 1 Kosten mit brutto rd. 674.000 € und für das Los 2 Kosten mit brutto rd. 1.103.000 € ermittelt. Die submittierten Angebotssummen liegen für das Los 1 zwischen brutto rd. 433.643 € und 710.250 € und für das Los 2 zwischen brutto rd. 878.000 € und 1.338.000 €.

Die zu erbringenden Bauleistungen der Lose 1 und 2 wurden gemeinsam öffentlich ausgeschrieben und am 19.12.2019 im Internet unter der Deutschen eVergabe und auf dem Vergabeportal des Landkreises Vulkaneifel veröffentlicht. In der Ausschreibung wurde die Möglichkeit zur getrennten Vergabe der beiden Lose vorgesehen.

Zum Submissionstermin am 04.02.2020 wurden für jeweils beide Lose insgesamt 9 Angebote fristgerecht eingereicht.

Für Los 1 (Hochbehälter Schüller bis zur Kreuzung 7-Wege) wurden folgende Angebote abgegeben:

Firma Backes Bau und Transporte, Stadtkyll	364.406,40 € netto (433.643,62€ brutto)
Bieter 2	379.068,77 € netto (451.091,84€ brutto)
Bieter 3	386.710,73 € netto (460.185,77€ brutto)
Bieter 4	399.223,05 € netto (475.075,43€ brutto)
Bieter 5	409.695,00 € netto (487.537,05€ brutto)
Bieter 6	432.367,00 € netto (514.516,73€ brutto)
Bieter 7	473.507,57 € netto (563.474,01€ brutto)
Bieter 8	530.504,76 € netto (631.300,66€ brutto)
Bieter 9	596.849,17 € netto (710.250,51€ brutto)

Für Los 2 (Kreuzung 7-Wege bis Hochbehälter Lissendorf) wurden folgende Angebote abgegeben:

Firma Backes Bau und Transporte, Stadtkyll	737.626,82 € netto (877.775,92€ brutto)
Bieter 2	788.751,68 € netto (938.614,50€ brutto)
Bieter 3	798.358,65 € netto (950.046,79€ brutto)
Bieter 4	829.890,45 € netto (987.569,64€ brutto)
Bieter 5	862.736,75 € netto (1.026.656,73€ brutto)
Bieter 6	889.814,30 € netto (1.058.879,02€ brutto)
Bieter 7	915.790,74 € netto (1.089.790,98€ brutto)
Bieter 8	976.001,20 € netto (1.161.441,43€ brutto)
Bieter 9	1.124.316,38 € netto (1.337.936,49€ brutto)

Von einem Bieter wurden zwei Nebenangebote abgegeben. Im Nebenangebot 1 wird die Lieferung des Wasserleitungsmaterials angeboten. Das Nebenangebot 1 kann nicht gewertet werden, da es nicht Teil der Ausschreibung war und die angebotenen Materialien in Bezug auf Eigenschaften, Werkstoffe, Zulassungen, Hersteller, etc. nicht näher erläutert werden. Im Nebenangebot 2 wird ein bedingter Nachlass von 2% bei Vergabe beider Lose einschließlich der Lieferung des Wasserleitungsmaterials (NA 1) angeboten. Da das Nebenangebot 1 nicht gewertet werden kann, bleibt das Nebenangebot 2 ebenfalls unberücksichtigt.

Ein weiteres Nebenangebot beinhaltet einen bedingten Nachlass von zusätzlich 2% bei Vergabe beider Lose. Durch den gewährten Nachlass bei Vergabe beider Lose ergibt sich in der Reihenfolge der Angebote eine Verbesserung von Platz 7 auf 6, sodass die Verschiebung keinen Einfluss auf die Auftragsvergabe hat.

Am 13.02.2020 hat ein Bietergespräch nach § 15 VOB/A stattgefunden, in dem offene Fragen beantwortet wurden.

Nach Prüfung der Angebote stellt sich das Angebot der Firma Backes Bau- und Transport GmbH, Stadtkyll als das insgesamt wirtschaftlichste Angebot für die beiden Lose 1 und 2 dar. Da die Firma Backes Bau- und Transport GmbH, Stadtkyll in beiden Losen günstigster Bieter ist, führt auch eine losweise Vergabe zu keinem günstigeren Ergebnis. Auch in Bezug auf die Leistungsfähigkeit des Auftragnehmers, bestehen keine Bedenken, dass die Leistung bei Vergabe beider Lose nicht innerhalb des angegebenen Zeitfensters fertiggestellt werden können.

In der nächstfolgenden Sitzung wird dem Ausschuss eine Übersicht über die Kostenentwicklung für das gesamte Konzept „Neuordnung der Wasserversorgung im Tarifbereich der Oberen Kyll“ vorgestellt.

Beschluss:

Der Werkausschuss beschließt, den Auftrag an die mindestfordernde Firma Backes Bau- und Transport GmbH, Stadtkyll zum nachfolgend aufgeführten Angebotspreis zu vergeben:


Los 1 (HB Schüller - Kreuzung 7-Wege):	364.406,40 € netto	(433.643,62 € brutto)
Los 2 (Kreuzung 7-Wege - HB Lissendorf):	737.626,82 € netto	(877.775,92 € brutto)
GESAMT:	1.102.033,22 € netto	(1.311.419,53 € brutto)

Finanzielle Auswirkungen:

Im Wirtschaftsplan 2020 stehen unter der Investitionsnummer 80-0000-01 Transportleitungen Investitionen, insgesamt 2.292.000,00 € netto (2.727.480,00 € brutto) noch in voller Höhe zur Verfügung.

Abstimmungsergebnis: einstimmig beschlossen

Ja: 17

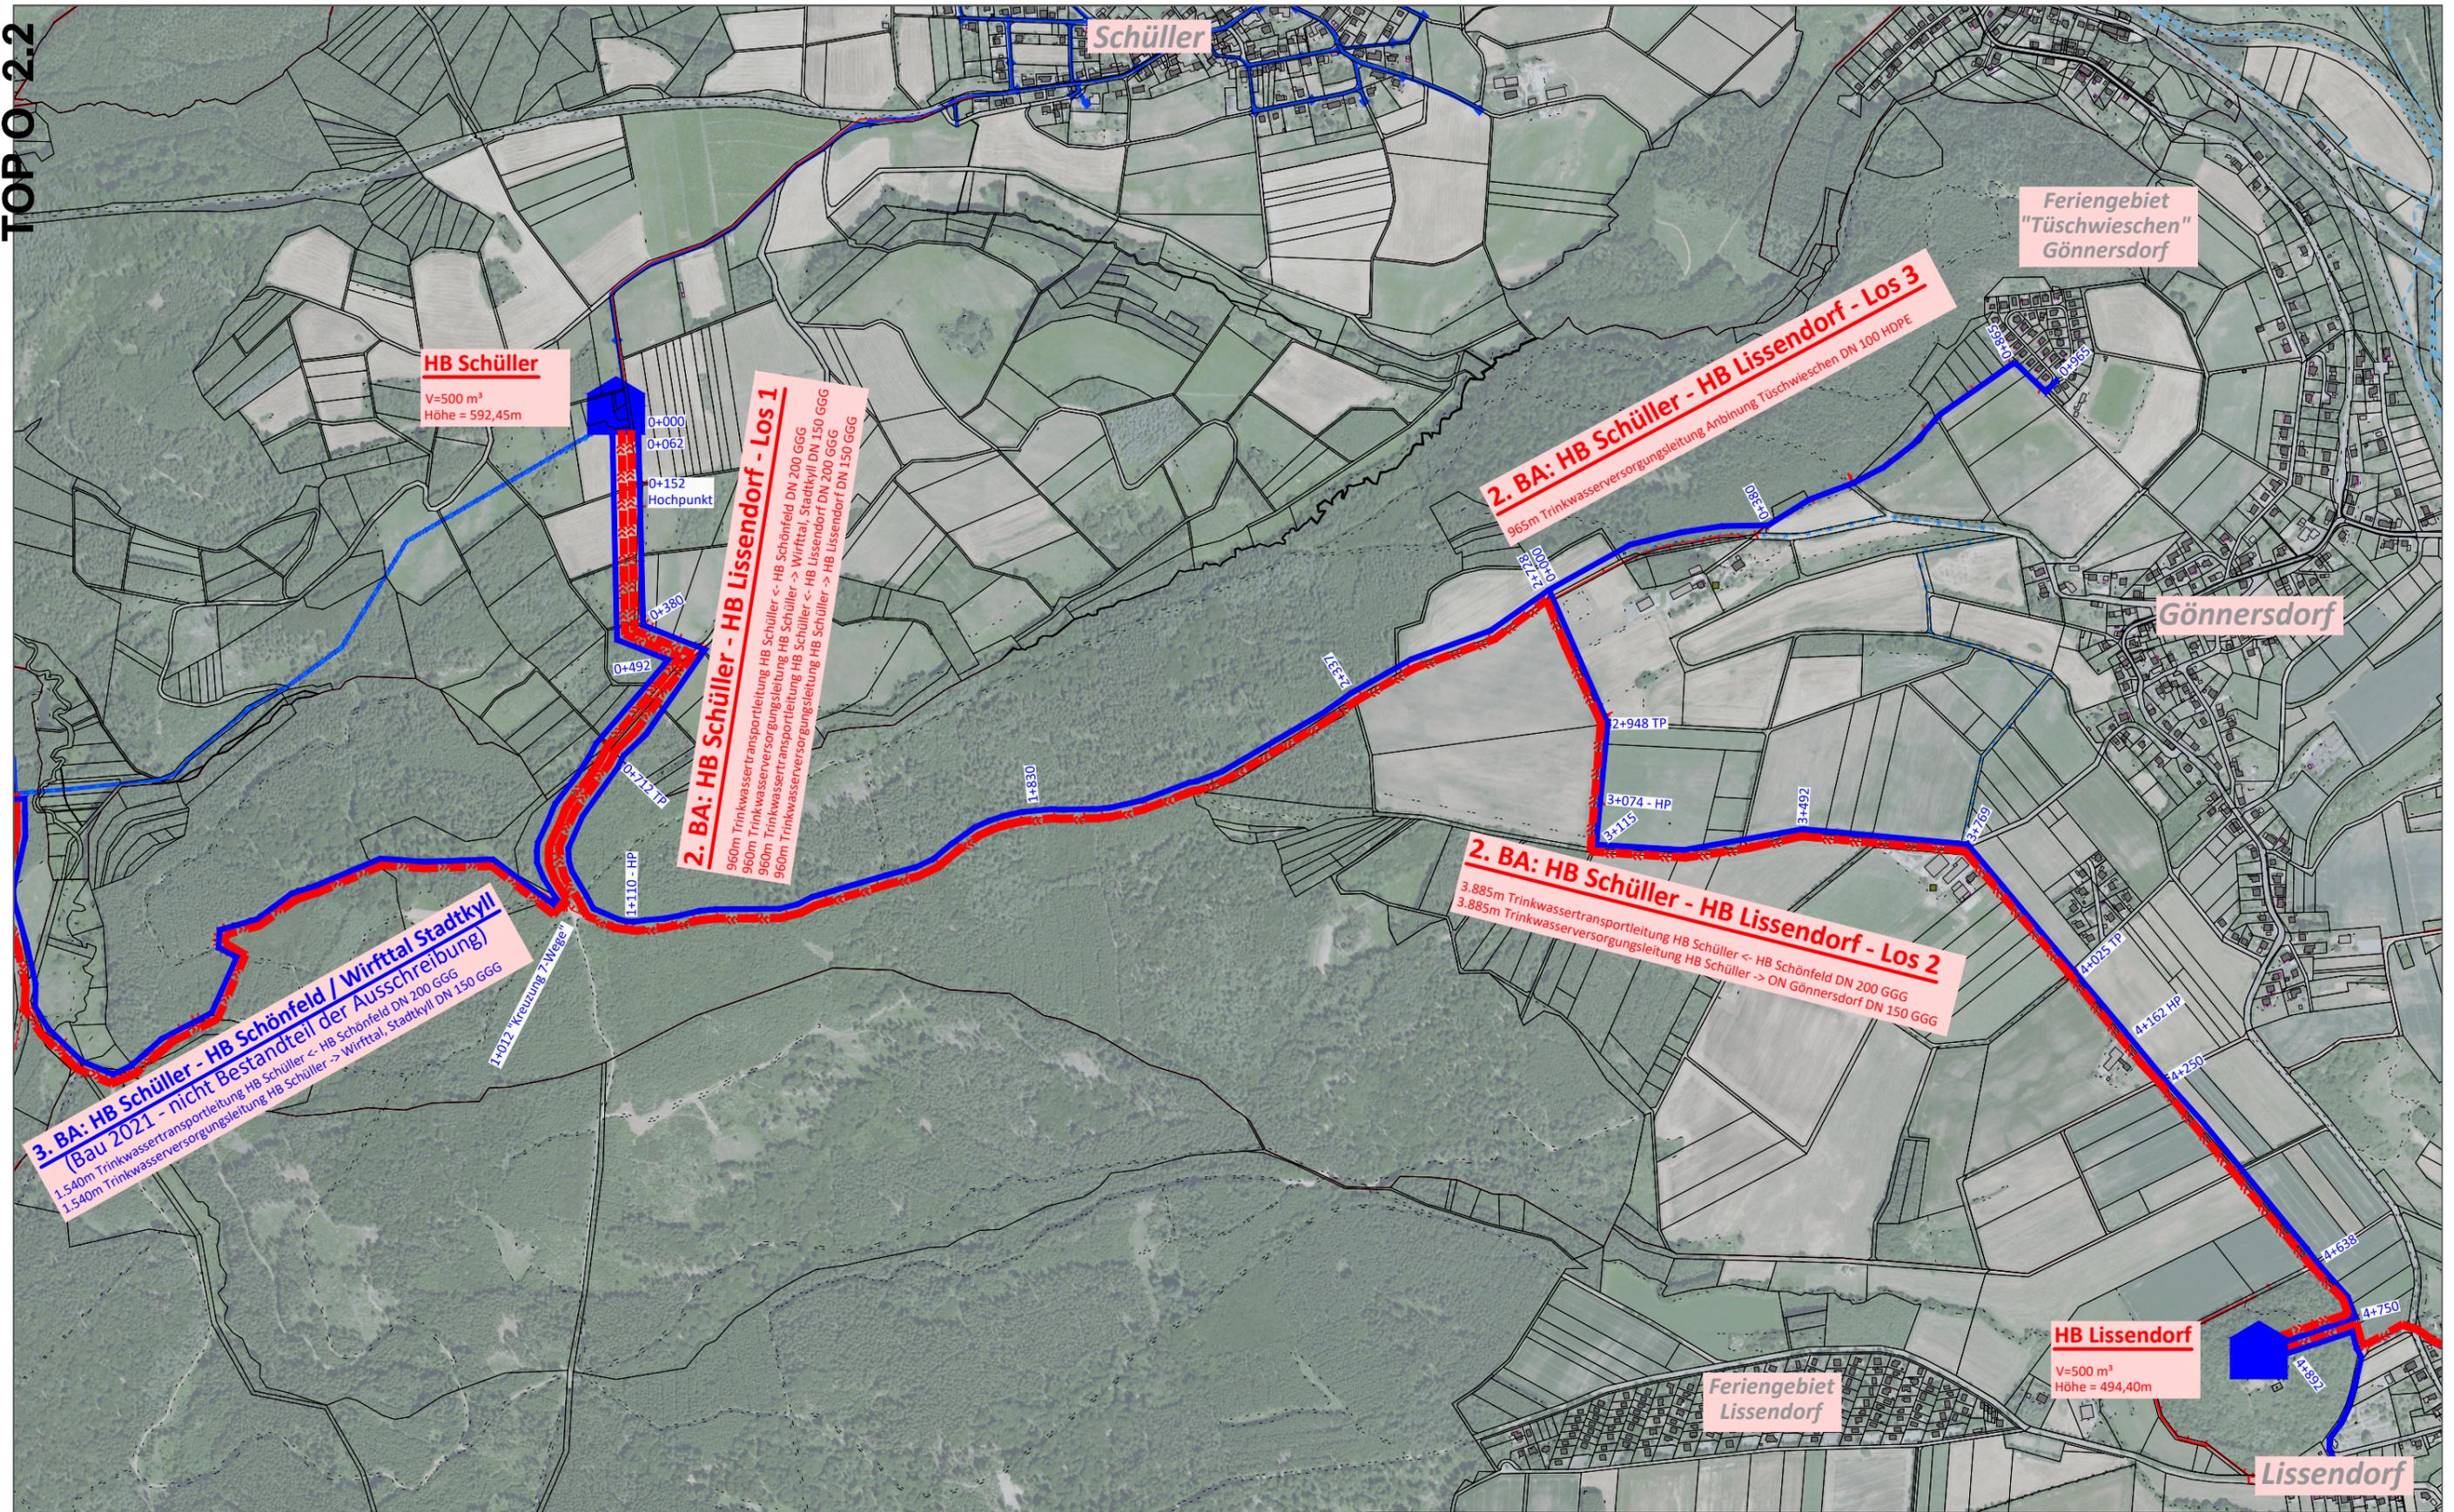

3. BA: HB Schüller - HB Schönfeld / Wirftal Stadtkyll
 (Bau 2021 - nicht Bestandteil der Ausschreibung)
 1.540m Trinkwassertransportleitung HB Schüller <- HB Schönfeld DN 200 GGG
 1.540m Trinkwasserversorgungsleitung HB Schüller -> Wirftal, Stadtkyll DN 150 GGG

2. BA: HB Schüller - HB Lissendorf - Los 1
 960m Trinkwassertransportleitung HB Schüller <- HB Schönfeld DN 200 GGG
 960m Trinkwasserversorgungsleitung HB Schüller -> Wirftal, Stadtkyll DN 150 GGG
 960m Trinkwassertransportleitung HB Schüller <- HB Lissendorf DN 200 GGG
 960m Trinkwasserversorgungsleitung HB Schüller -> HB Lissendorf DN 150 GGG

2. BA: HB Schüller - HB Lissendorf - Los 2
 3.885m Trinkwassertransportleitung HB Schüller <- HB Schönfeld DN 200 GGG
 3.885m Trinkwasserversorgungsleitung HB Schüller -> DN Gönnersdorf DN 150 GGG

2. BA: HB Schüller - HB Lissendorf - Los 3
 965m Trinkwasserversorgungsleitung Anbindeung Tüschwieschen DN 100 HDPE



Verbandsgemeindewerke Gerolstein
 Kyllweg 1 06591 / 13 - 0
 54568 Gerolstein www.werke-gerolstein.de

M=1:10000 **2. BA: HB Schüller - HB Lissendorf Los 1-3**
Übersichtsplan 12.12.2019