


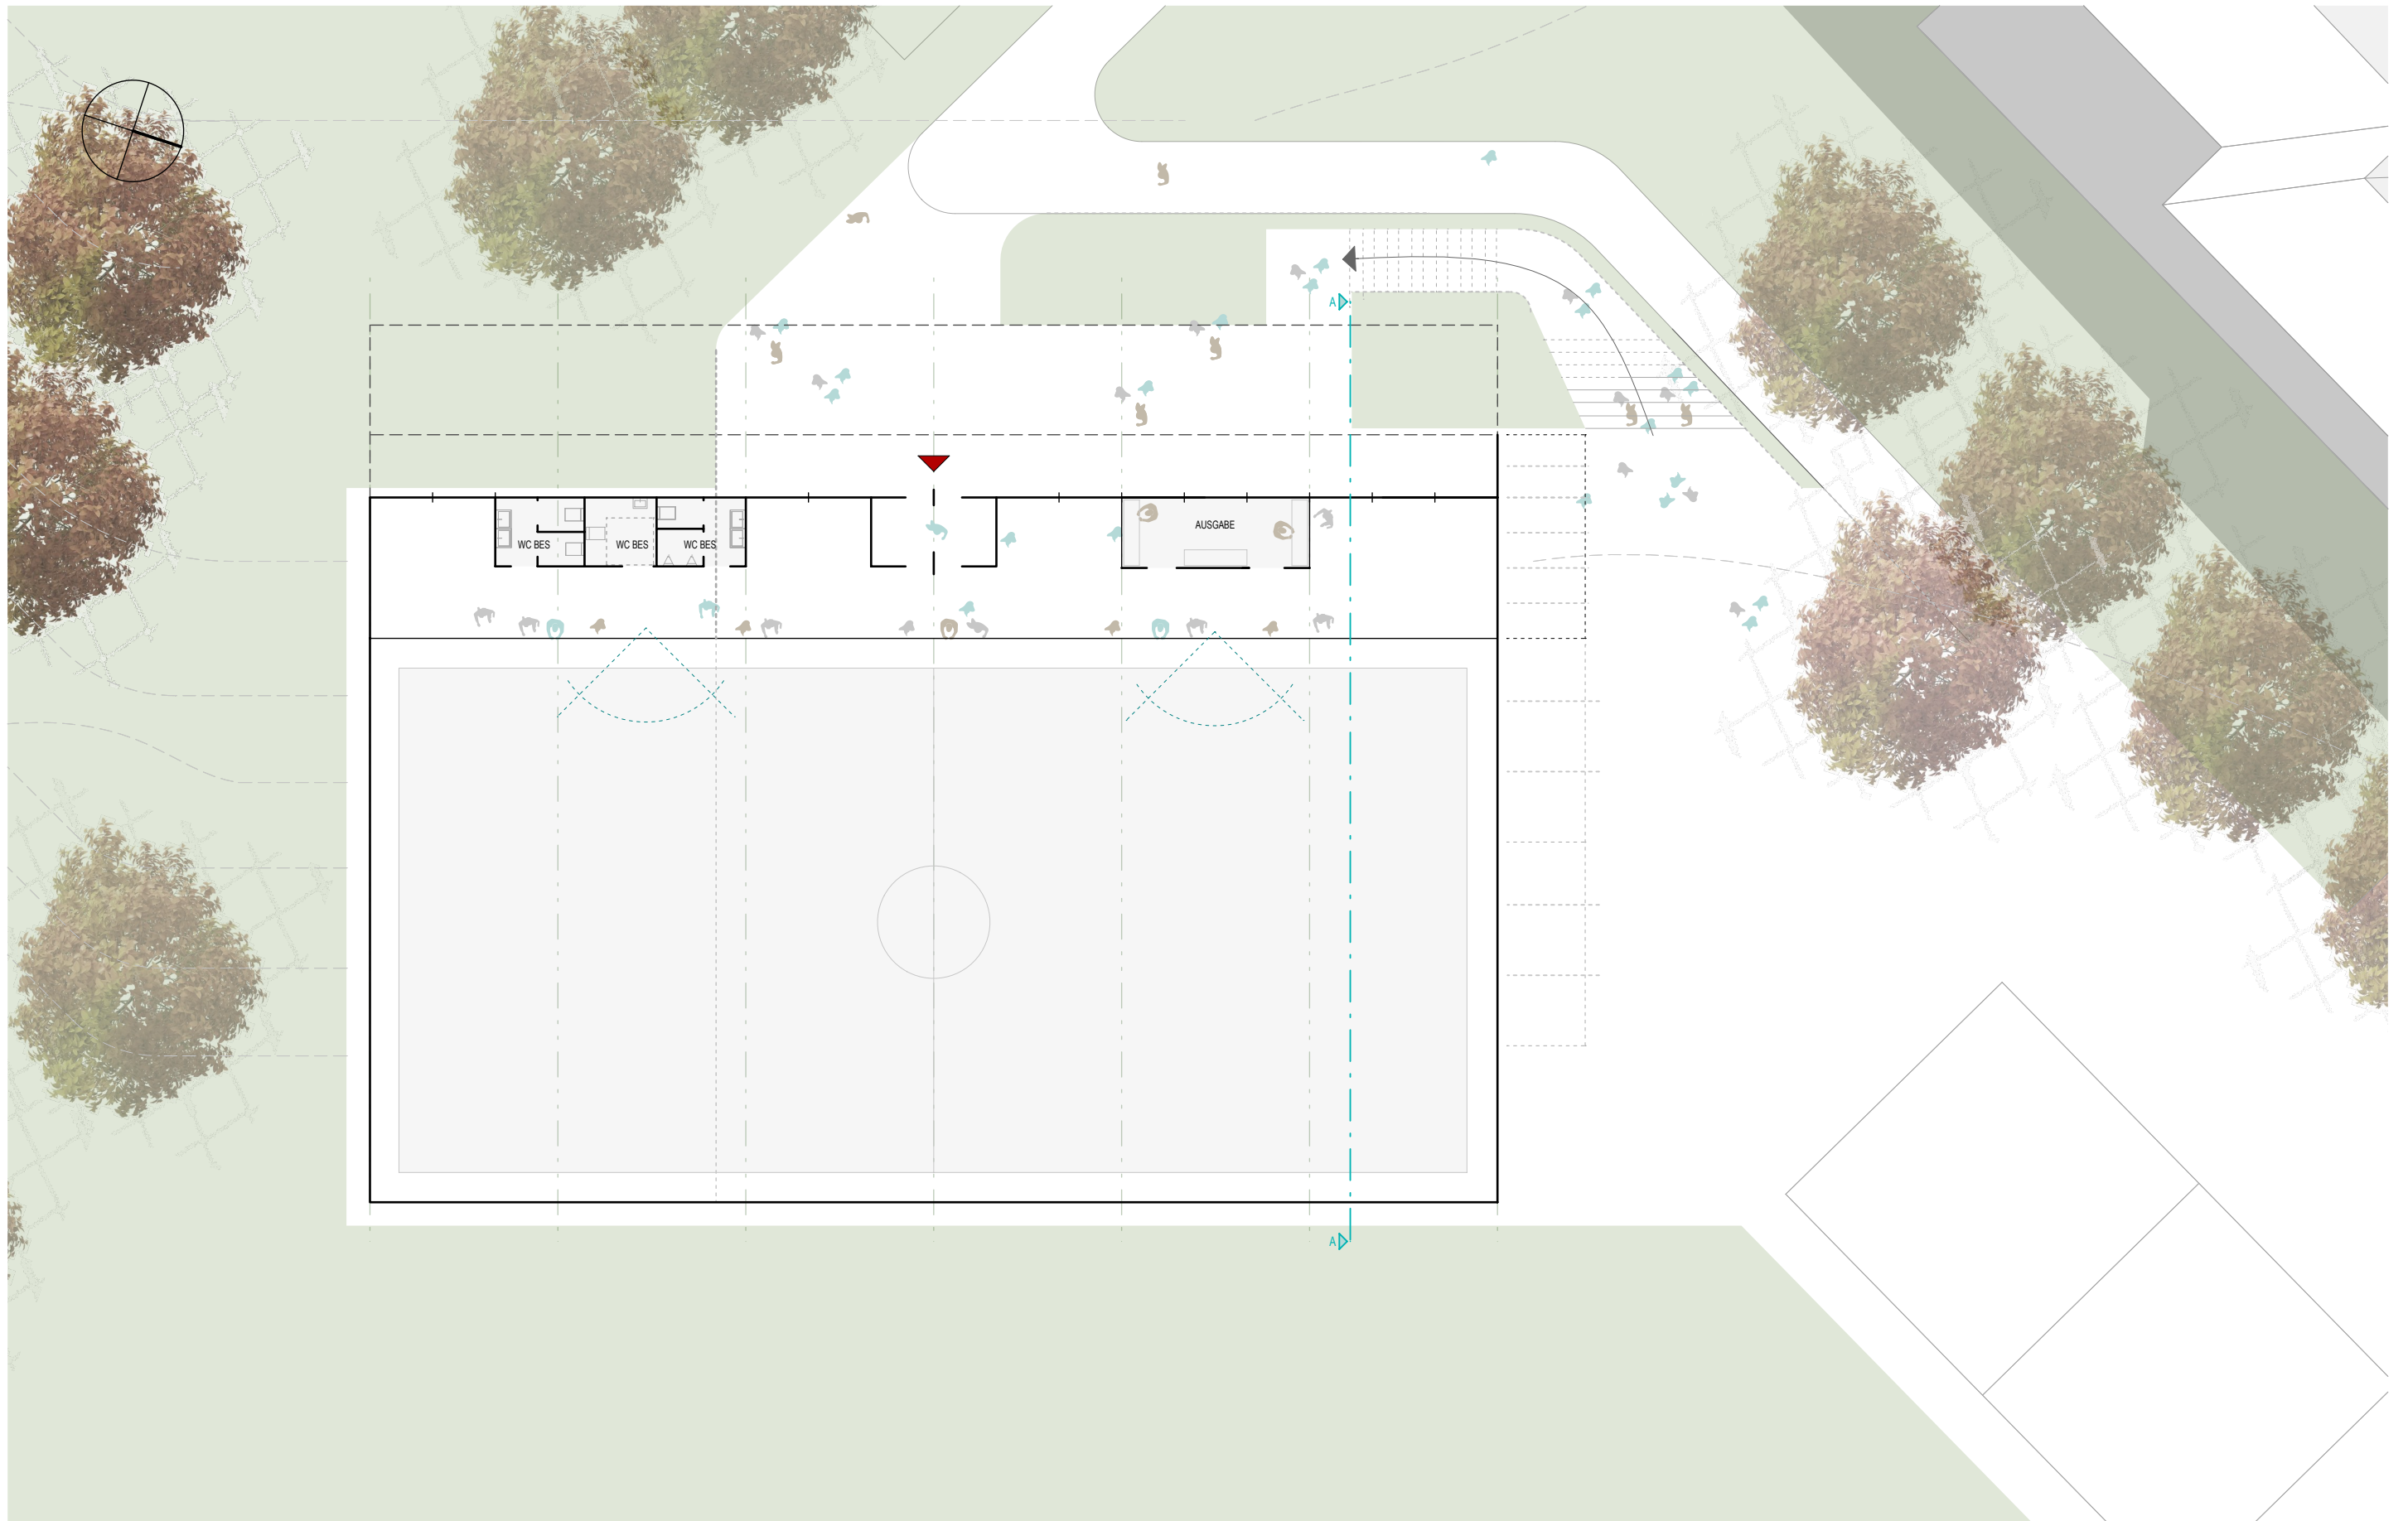

VARIANTE 1 | EBENE +1 ZUSCHAUER

NEUBAU SPORTHALLE AUGSTINER-REALSCHULE PLUS HILLESHEIM

VG GEROLSTEIN

05.05.2020 | M. 1:200

Architekten **BDA**

Naujack . Rind . Hof