


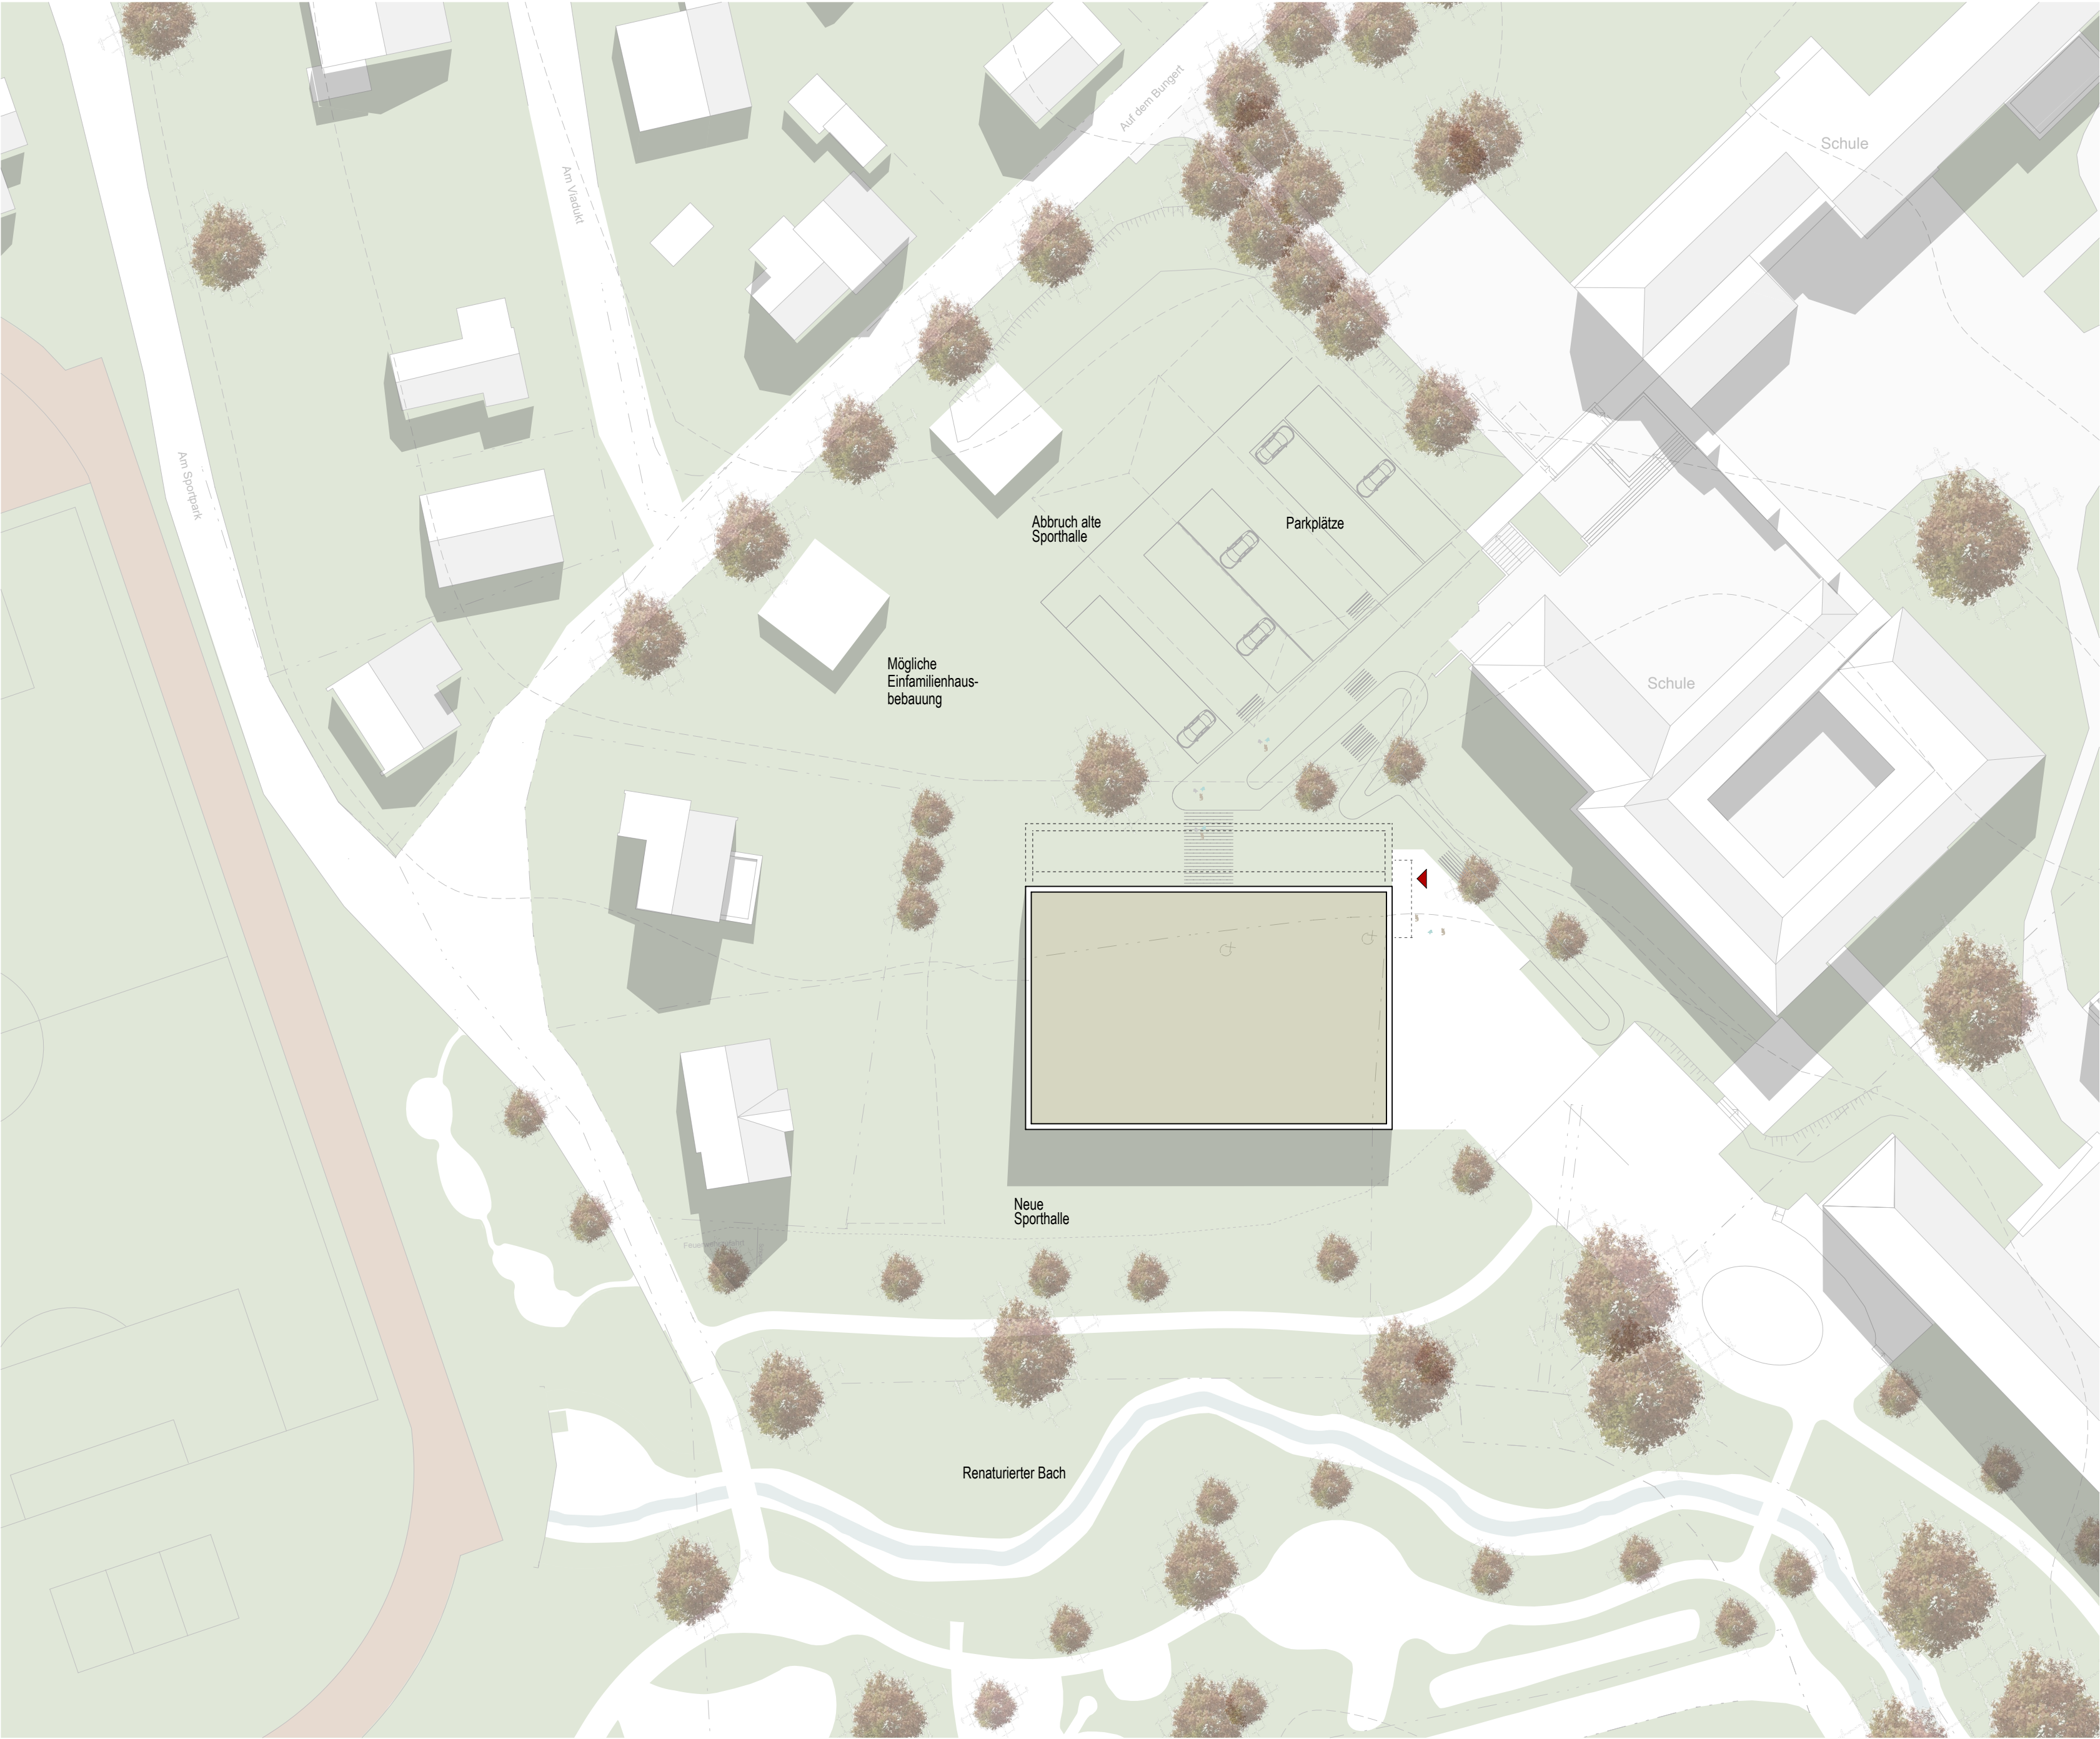


Bauvorhaben

**Neubau
Sporthalle Augustiner Realschule Plus Hillesheim**

Projekt - NR.

20-010

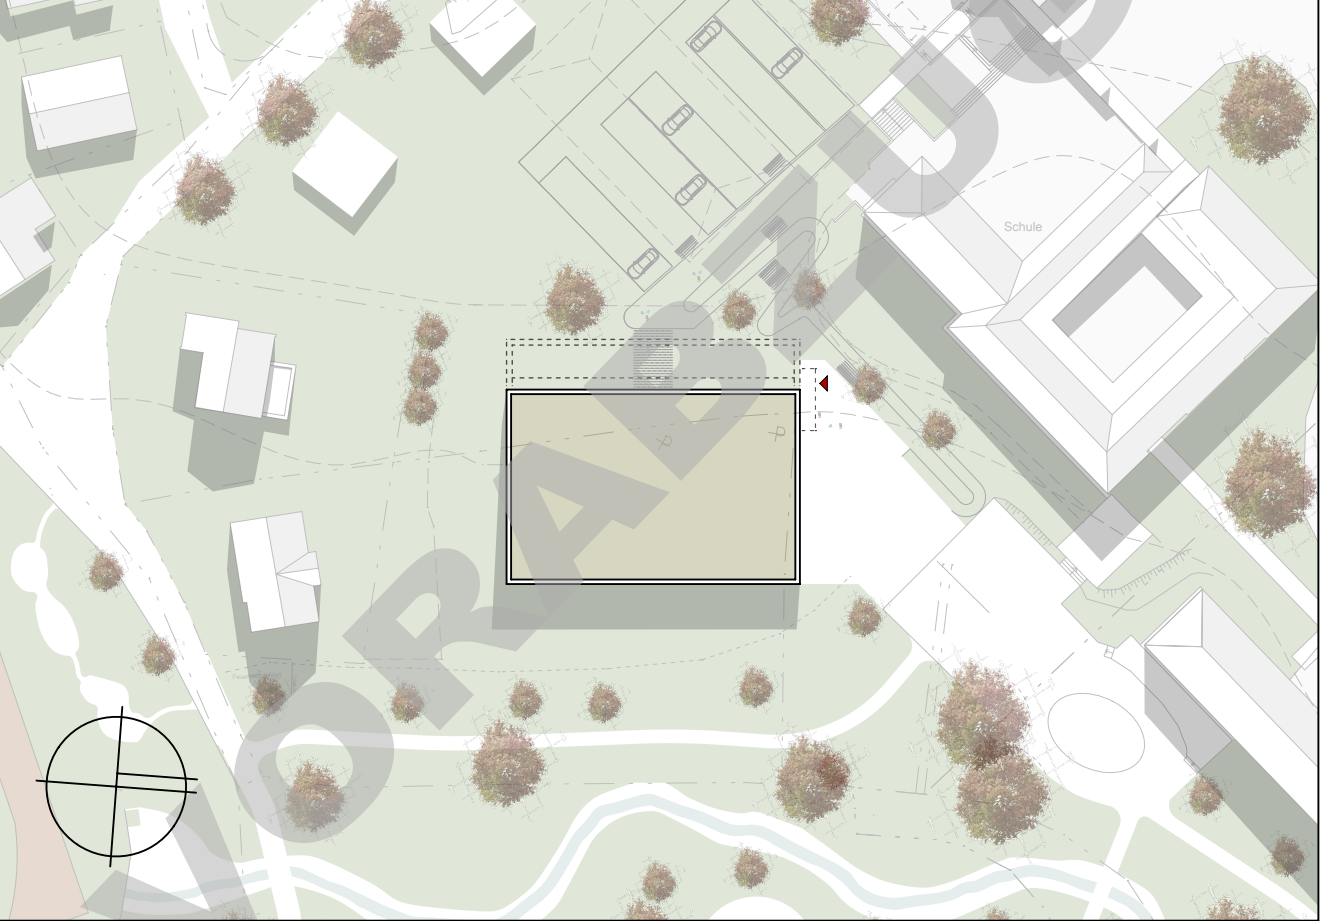


Bauherr

Verbandsgemeinde Gerolstein
Kyllweg 1 / 54568 Gerolstein
T 06591.13-0
F 06591-13 9000
www.gerolstein.de

Architekt

**Architekten BDA
Naujack . Rind . Hof**
Bahnhofplatz 7 / 56068 Koblenz
Tel. 0261.97451-0
Fax 0261.97451-50
www.architekten-nrh.de


Planinhalt		Lageplan		Bauteil		Variante 1	
Leistungsphase		Entwurfsplanung		Plan - Nr.		03 - L - 01	
Projektleiter	TN / BvO	Bearbeiter		SR / YR	Erstellungsdatum	19.06.2020	
Zeichner	YR	Maßstab		1 : 500	Index / Datum		

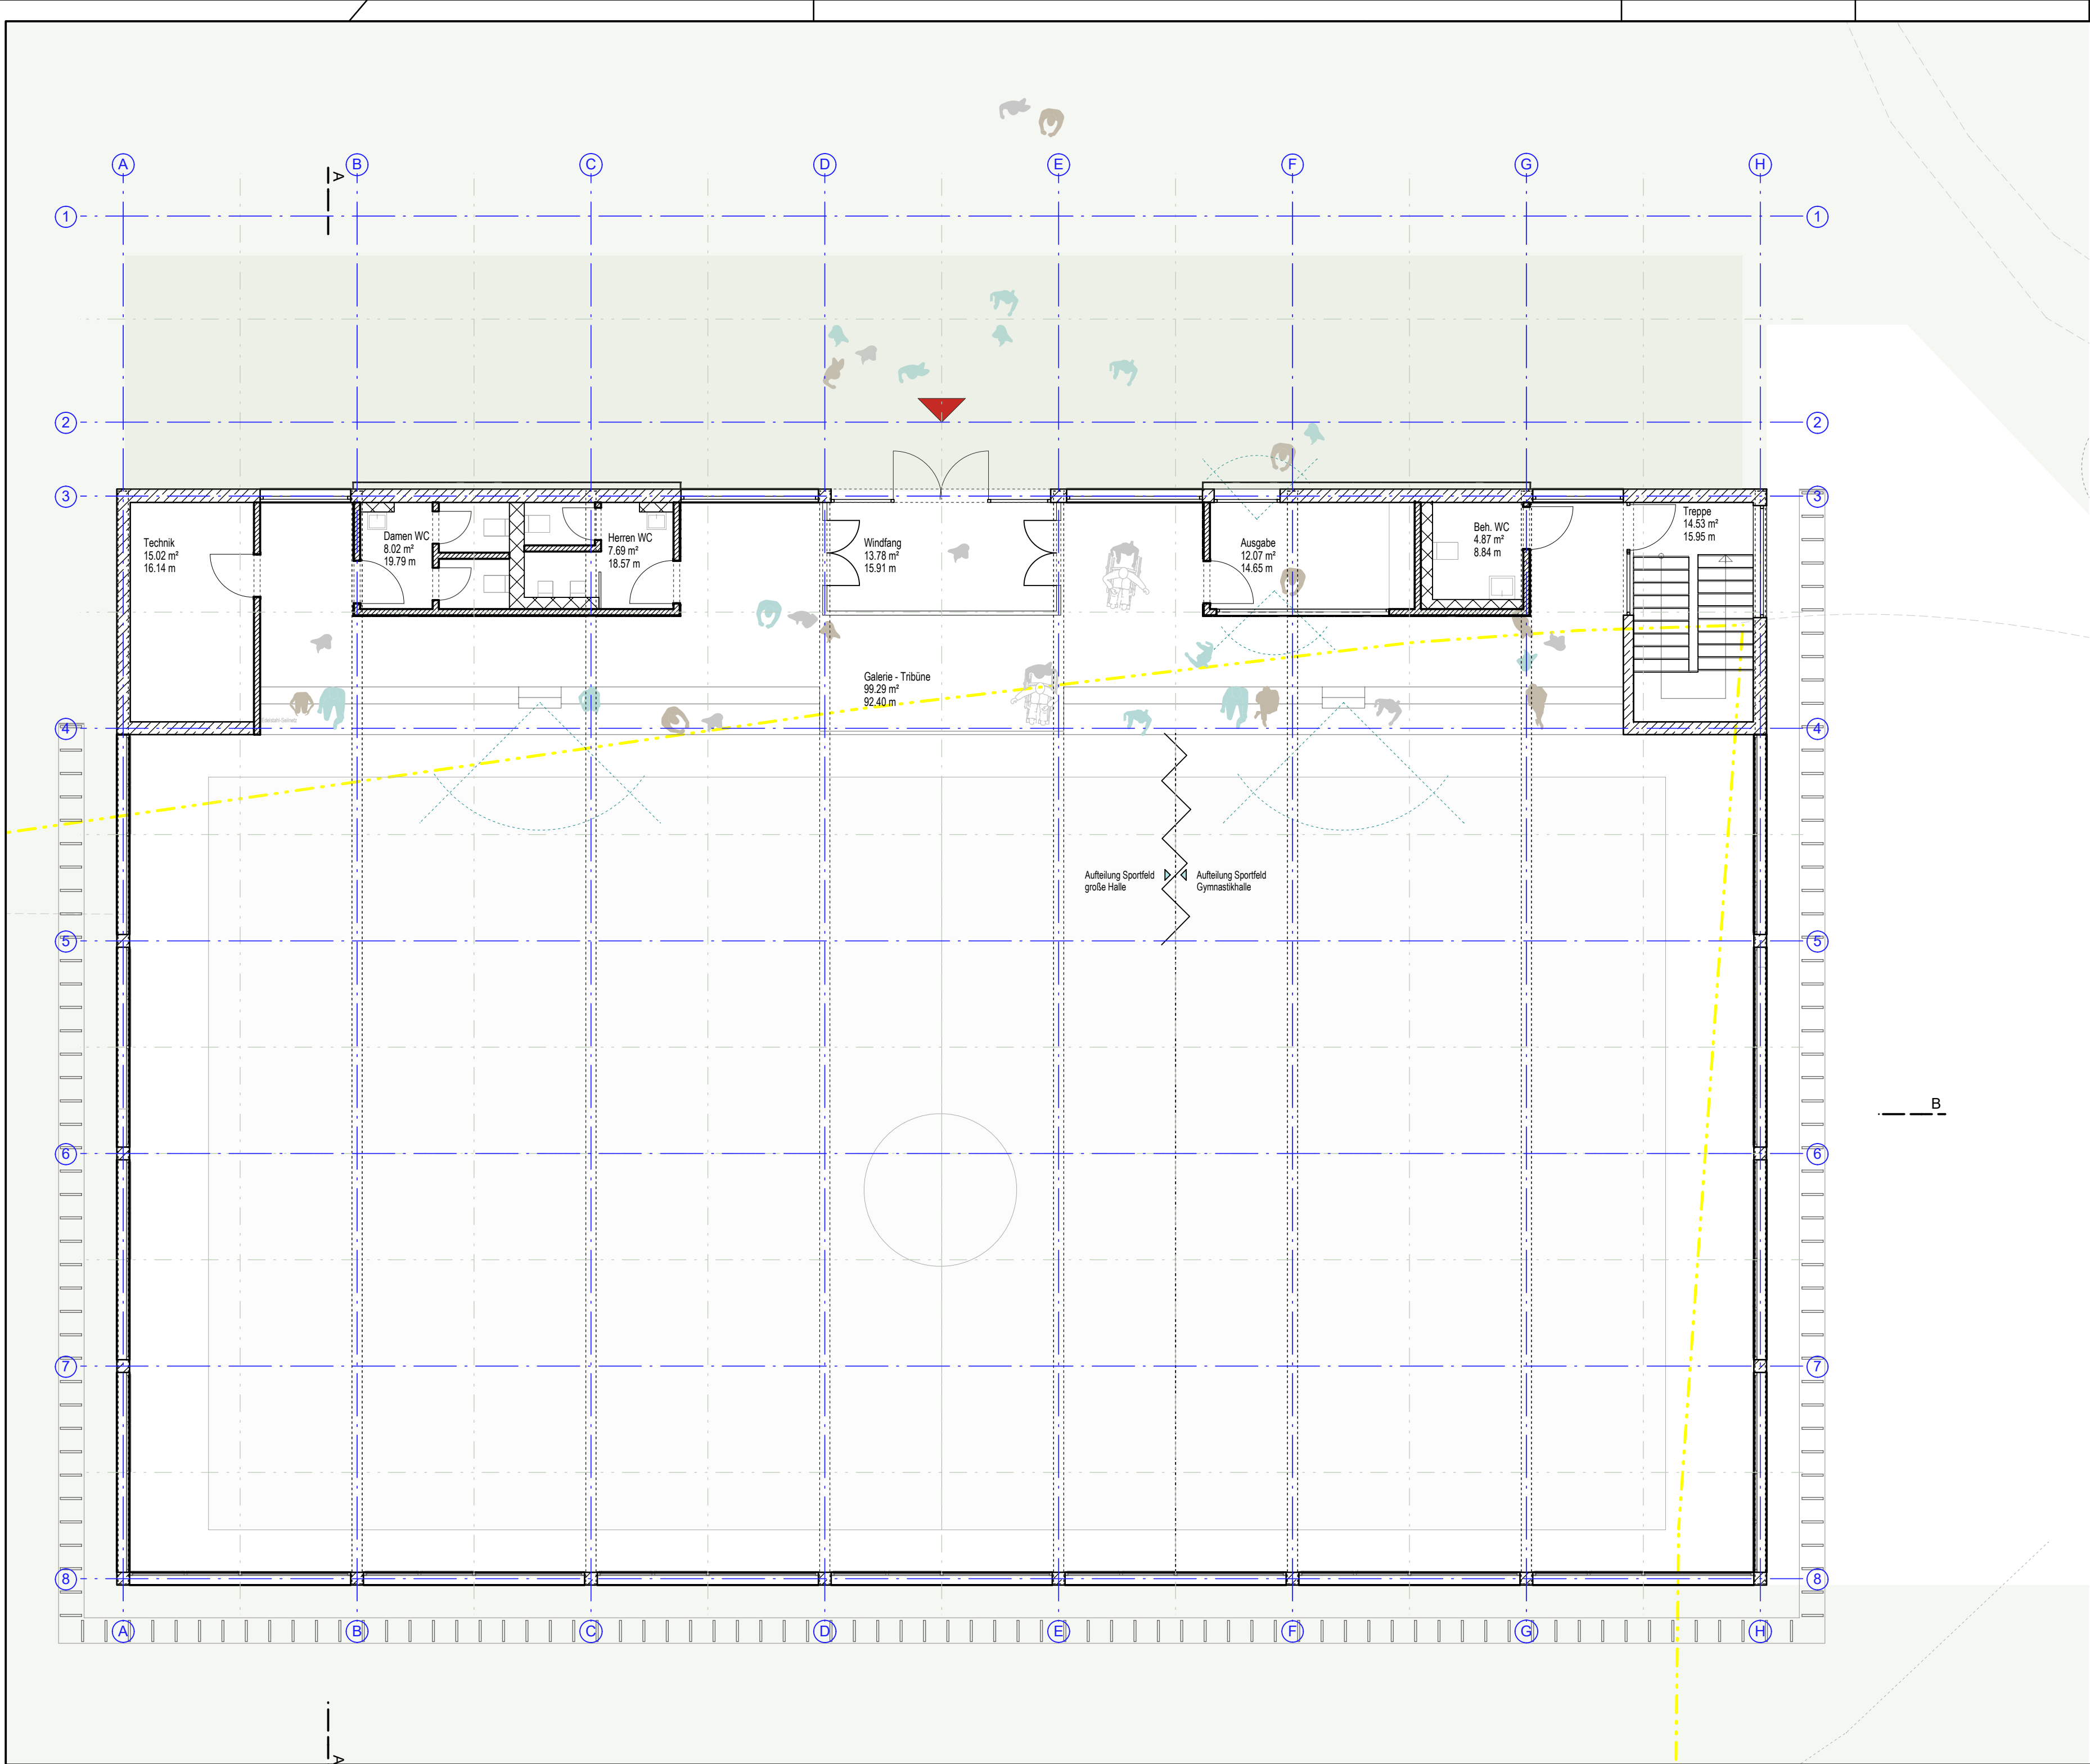

Bauvorhaben

**Neubau
Sporthalle Augustiner Realschule Plus Hillesheim**

Projekt - NR.
20-010

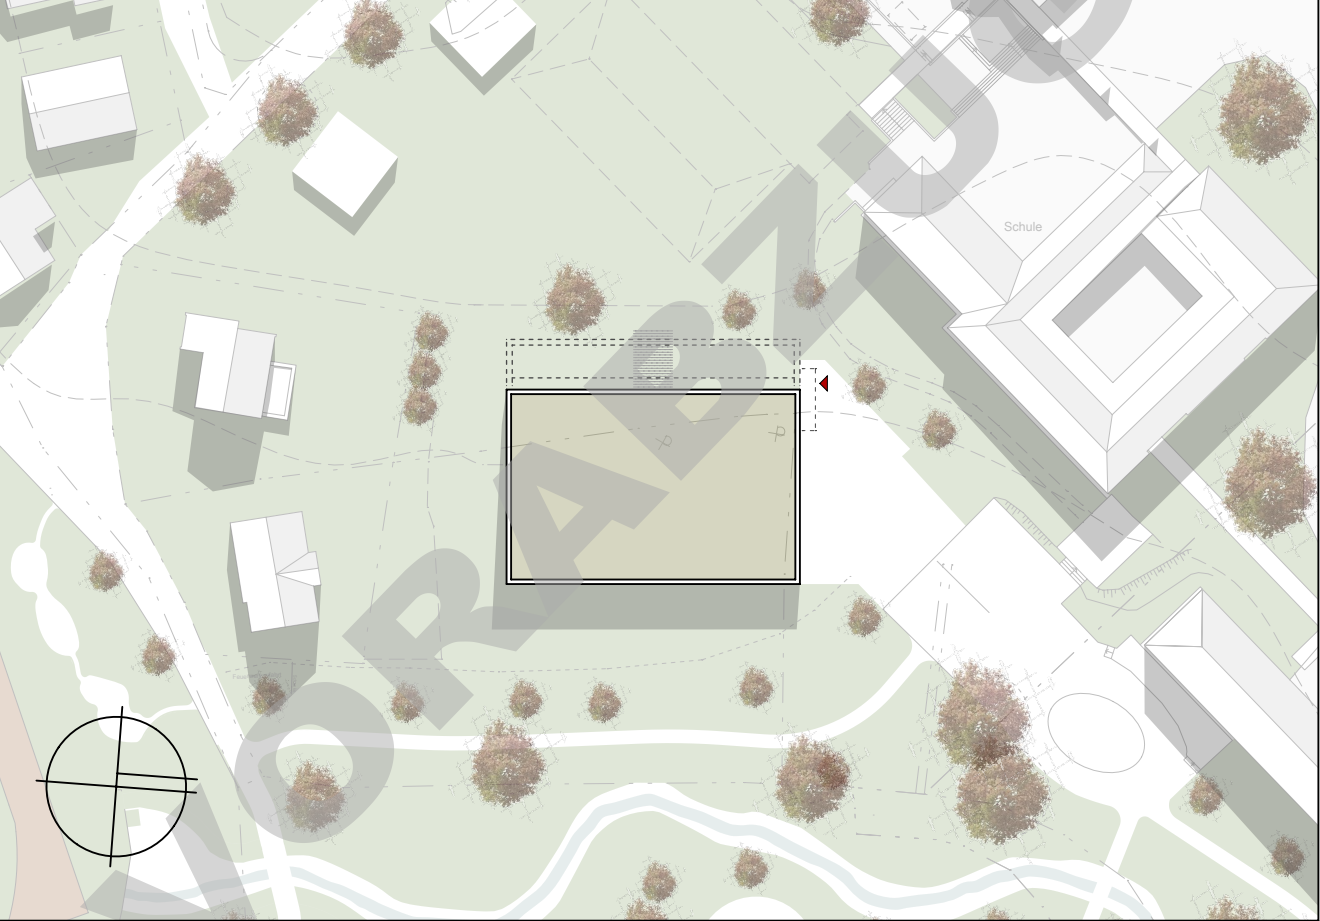


Bauherr

Verbandsgemeinde Gerolstein
Kyllweg 1 / 54568 Gerolstein
T 06591.13-0
F 06591-13 9000
www.gerolstein.de

Architekt


**Architekten BDA
Naujack . Rind . Hof**
Bahnhofplatz 7 / 56068 Koblenz
Tel. 0261.97451-0
Fax 0261.97451-50
www.architekten-nrh.de

Planinhalt	Grundriss Ebene +1		Bauteil	Variante 1	
Leistungsphase	Entwurfsplanung		Plan - Nr.	03 - G - 02	
Projektleiter	TN / BvO	Bearbeiter	SR / YR	Erstellungsdatum	22.06.2020
Zeichner	YR	Maßstab	1 : 100	Index / Datum	

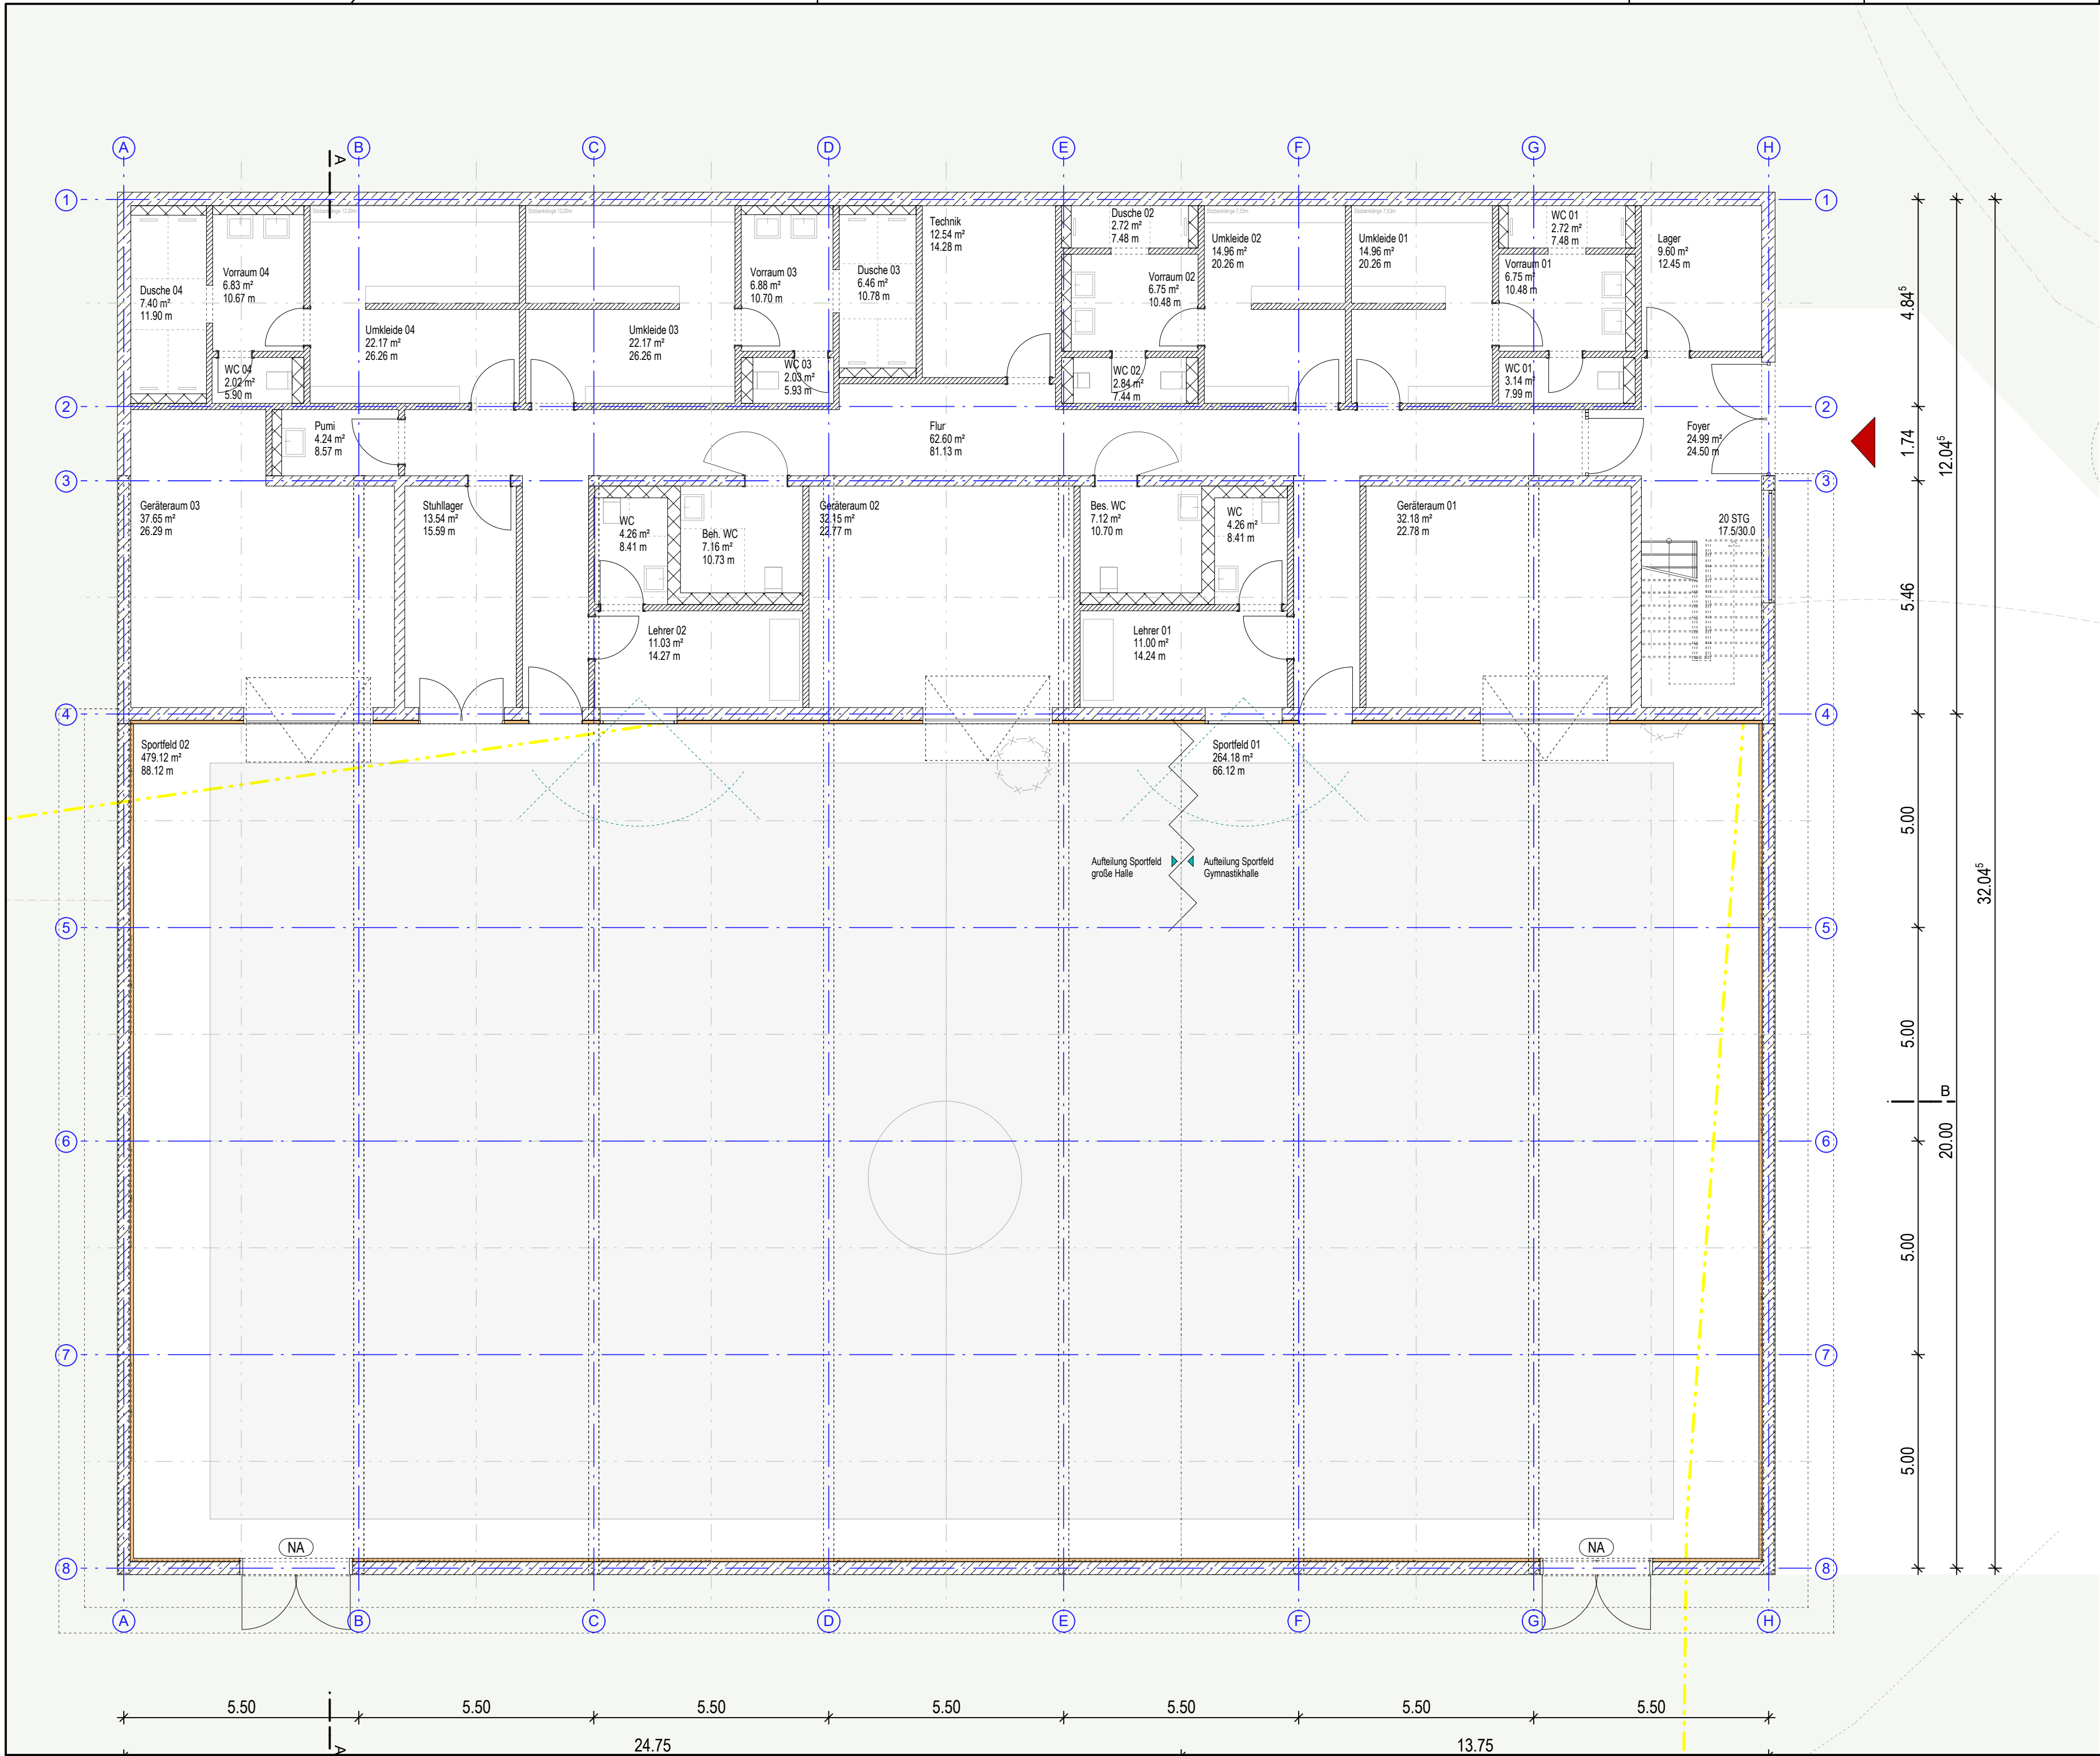

Bauvorhaben
**Neubau
Sporthalle Augustiner Realschule Plus Hillesheim**


Projekt - NR.
20-010

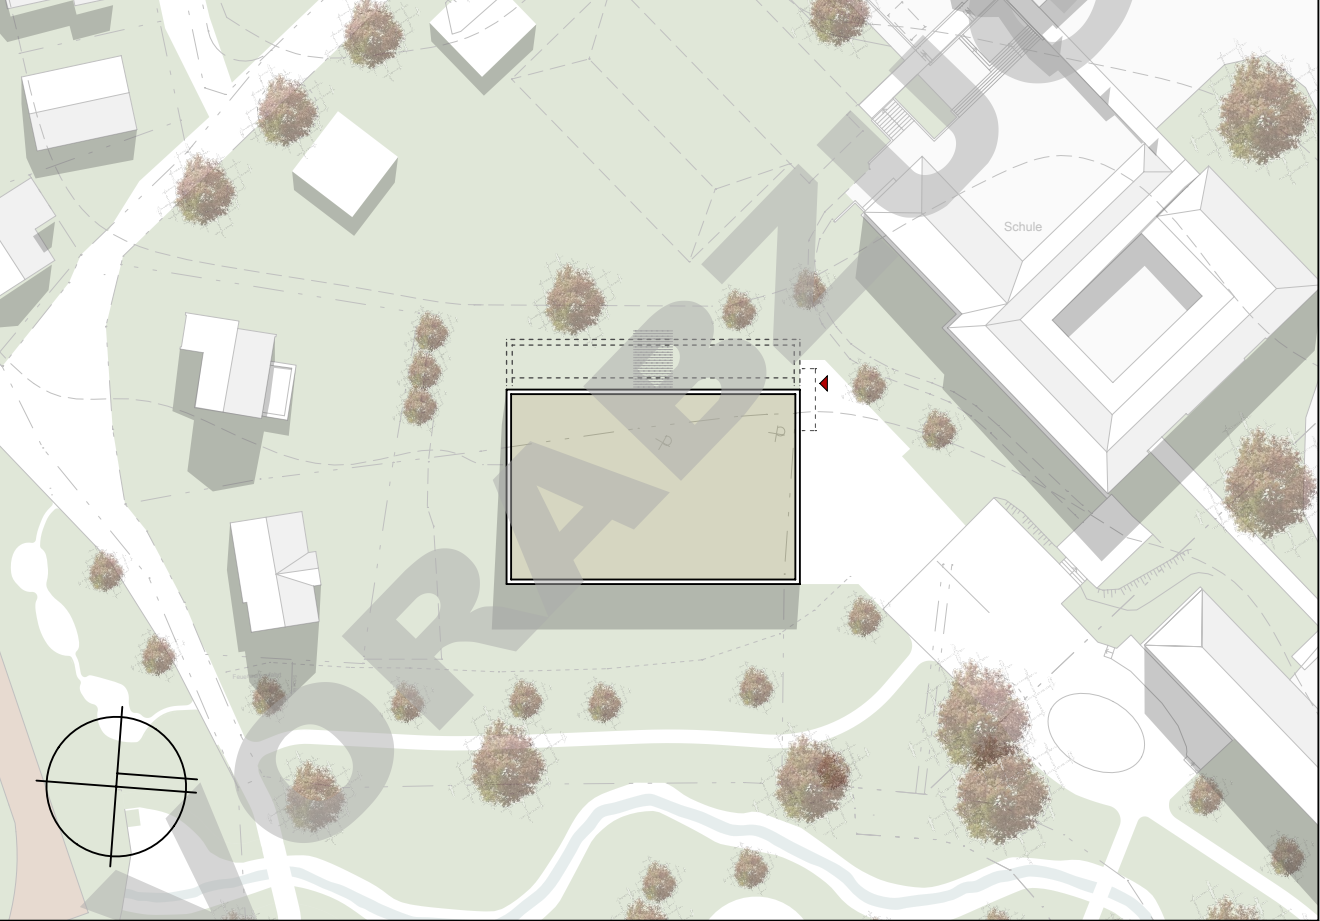


Bauherr
Verbandsgemeinde Gerolstein
Kyllweg 1 / 54568 Gerolstein
T 06591.13-0
F 06591-13 9000
www.gerolstein.de

Architekt
**Architekten BDA
Naujack . Rind . Hof**
Bahnhofplatz 7 / 56068 Koblenz
Tel. 0261.97451-0
Fax 0261.97451-50
www.architekten-nrh.de

Planinhalt	Grundriss Ebene 0		Bauteil	Variante 1	
Leistungsphase	Entwurfsplanung		Plan - Nr.	03 - G - 01	
Projektleiter	TN / BvO	Bearbeiter	SR / YR	Erstellungsdatum	19.06.2020
Zeichner	YR	Maßstab	1 : 100	Index / Datum	

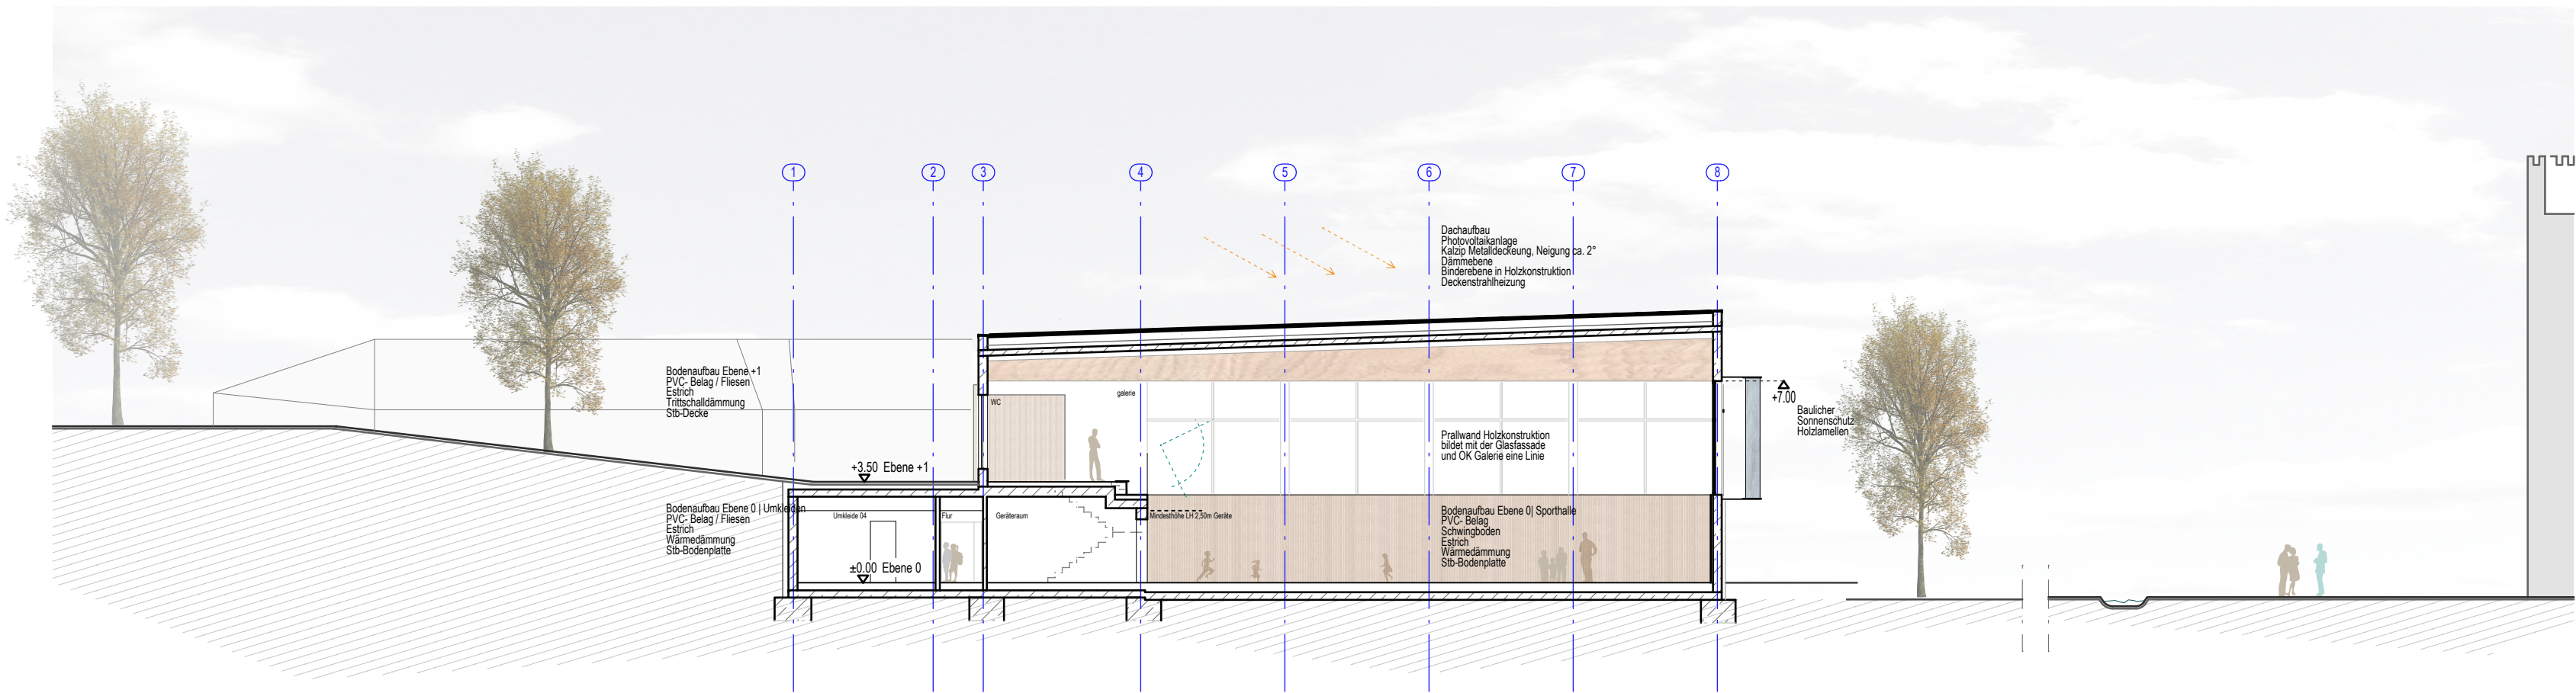


Schnitt Variante 1 | flach geneigtes Dach

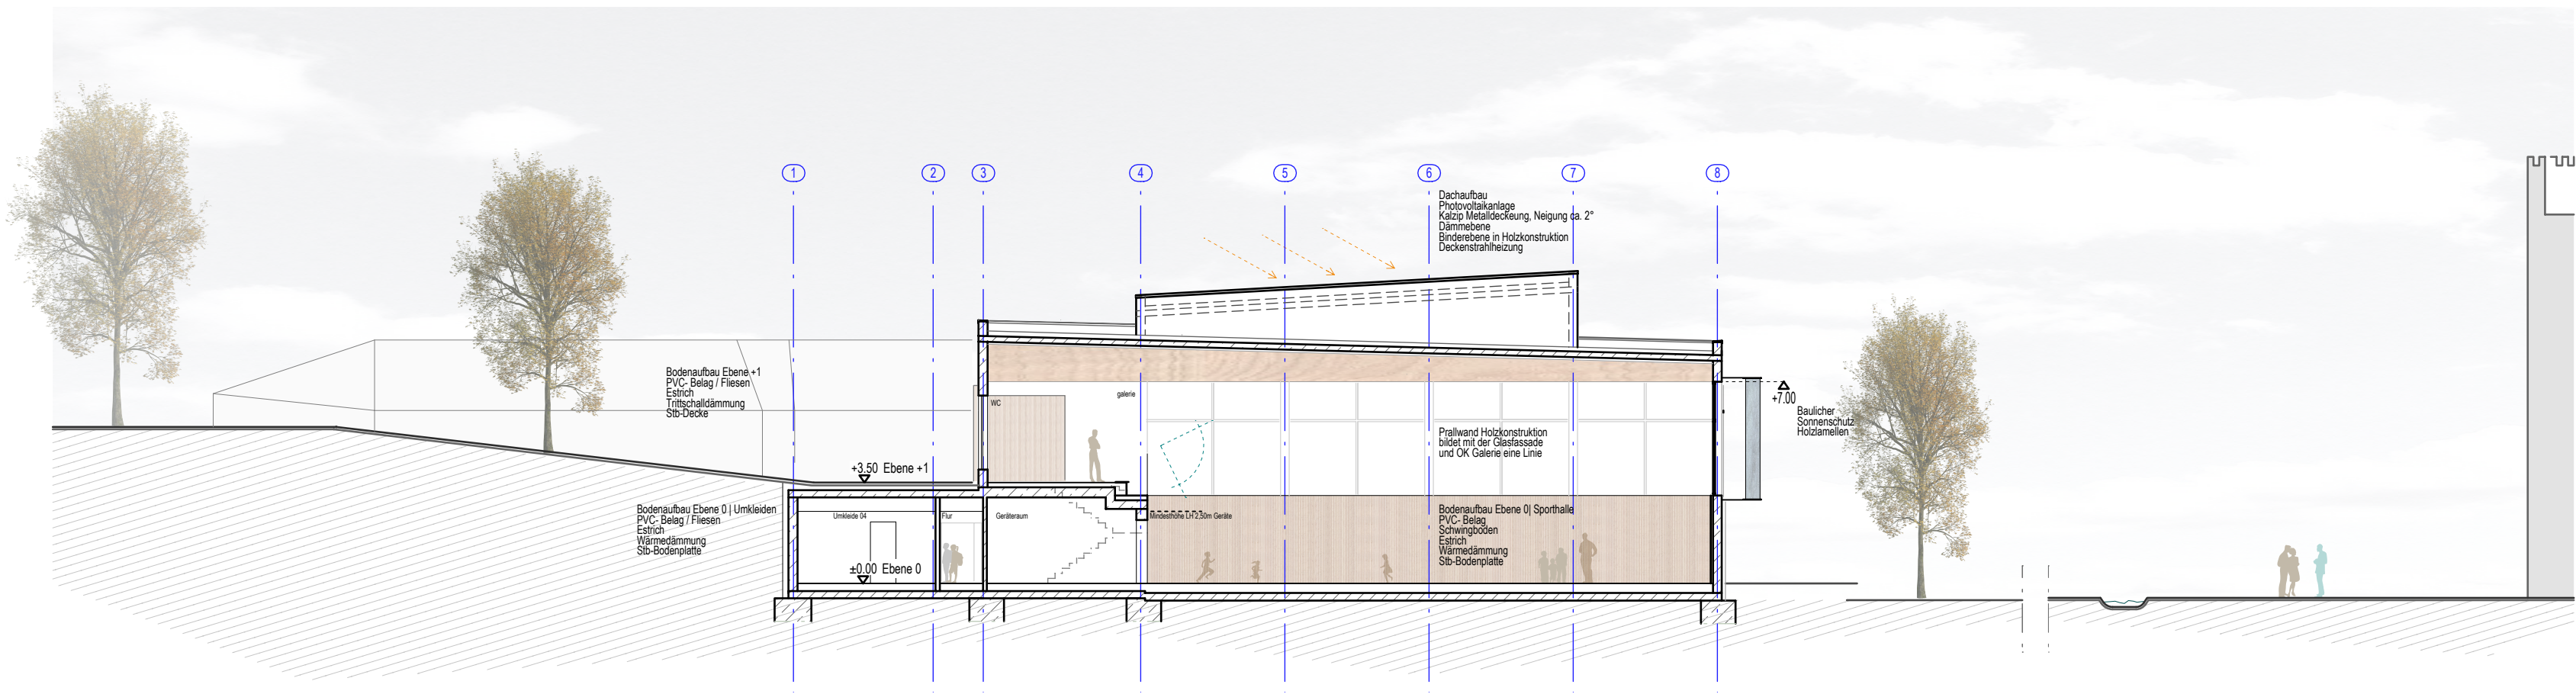

Schnitt Variante 2 | zwei versetzte Dächer

Bauvorhaben	Projekt - NR.
Neubau Sporthalle Augustiner Realschule Plus Hillesheim	20-010

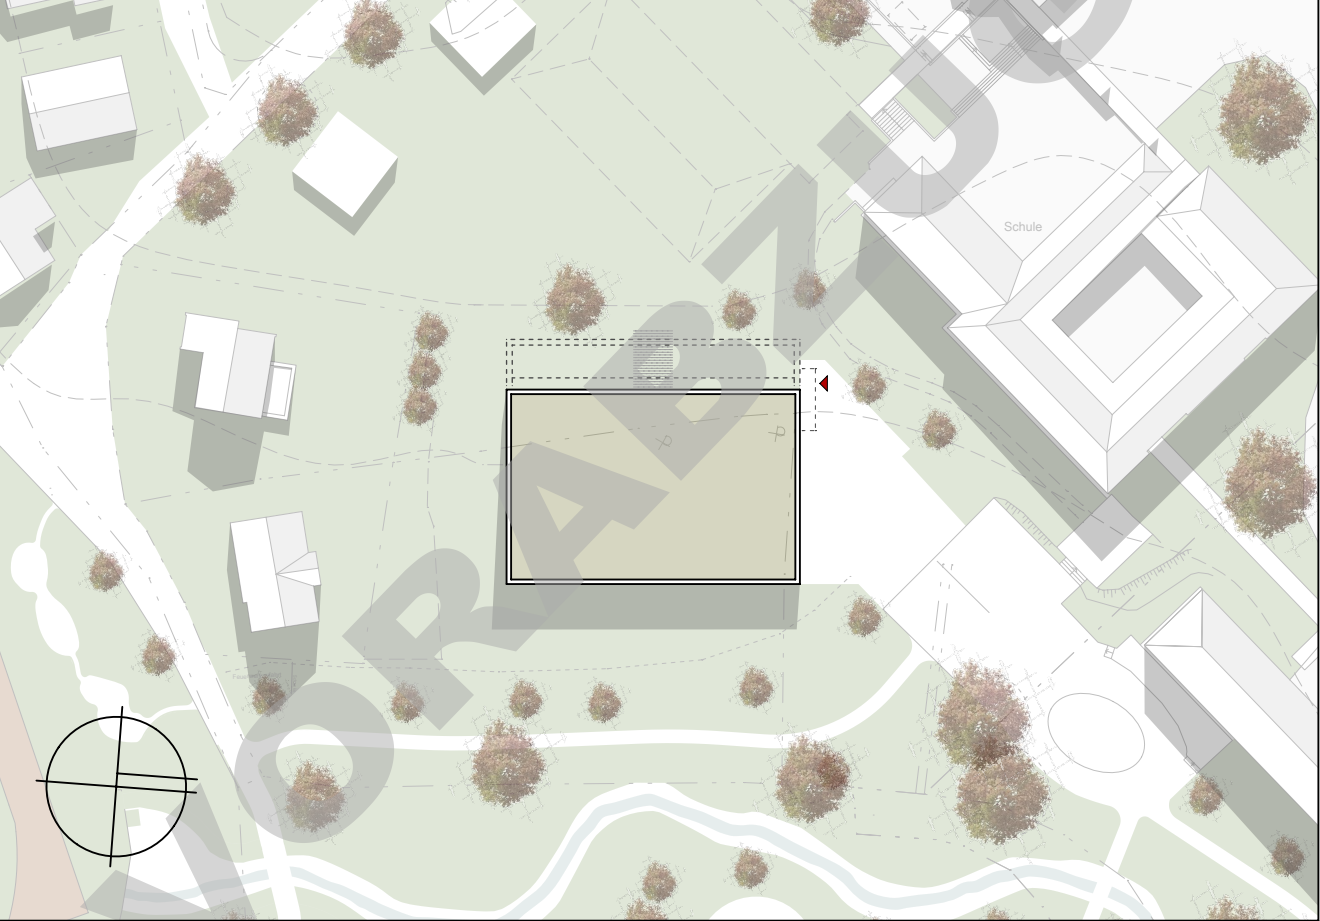


Bauherr	Architekt
Verbandsgemeinde Gerolstein	Architekten BDA Naujack . Rind . Hof
Kyllweg 1 / 54568 Gerolstein T 06591.13-0 F 06591-13 9000 www.gerolstein.de	Bahnhofplatz 7 / 56068 Koblenz Tel. 0261.97451-0 Fax 0261.97451-50 www.architekten-nrh.de

Planinhalt	Schnitt A-A	Bauteil	Variante 1 und 2
Leistungsphase	Entwurfsplanung	Plan - Nr.	03 - S - 01
Projektleiter	TN / BvO	Bearbeiter	SR / YR
Erstellungsdatum	19.06.2020	Maßstab	1 : 200
Zeichner	YR	Index / Datum	



Nordostansicht

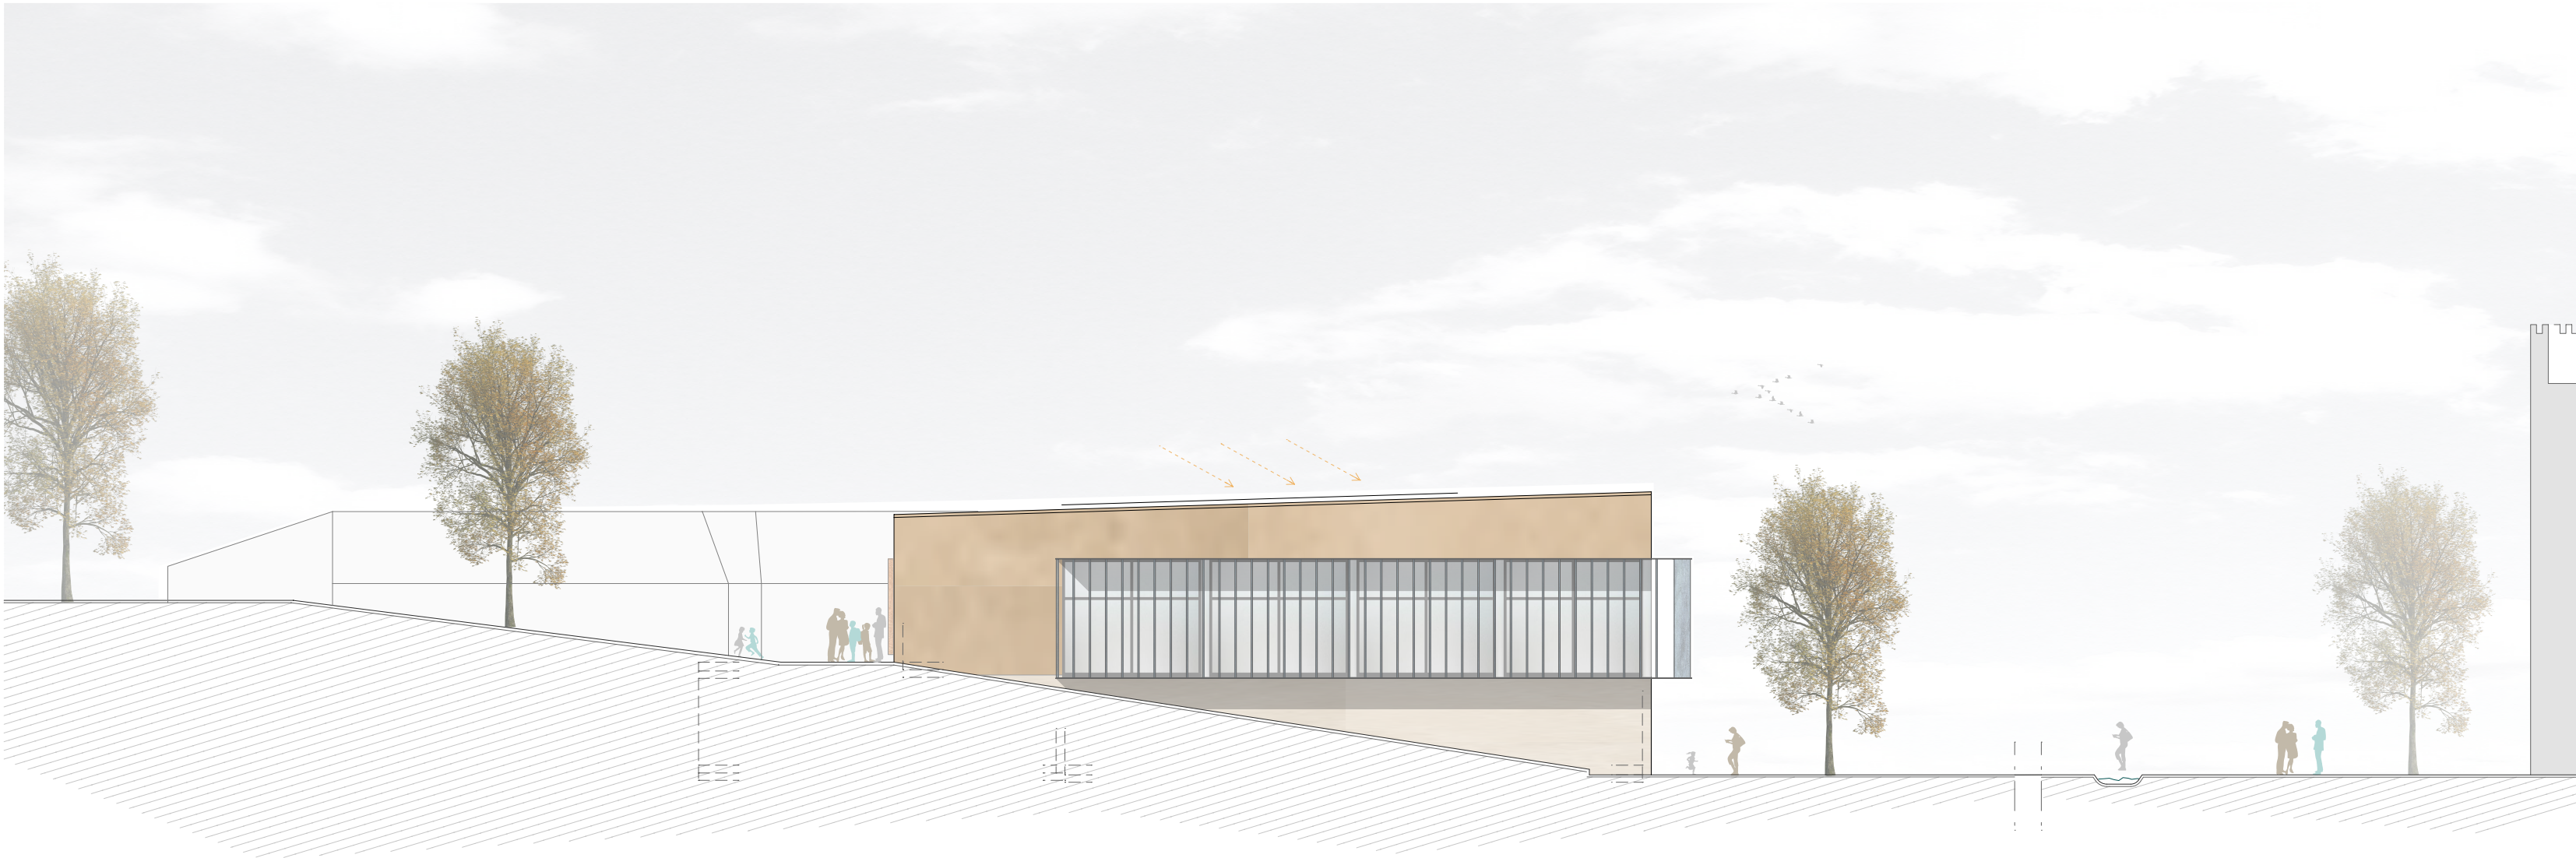


Südostansicht

Bauvorhaben

**Neubau
Sporthalle Augustiner Realschule Plus Hillesheim**

Projekt - NR.

20-010

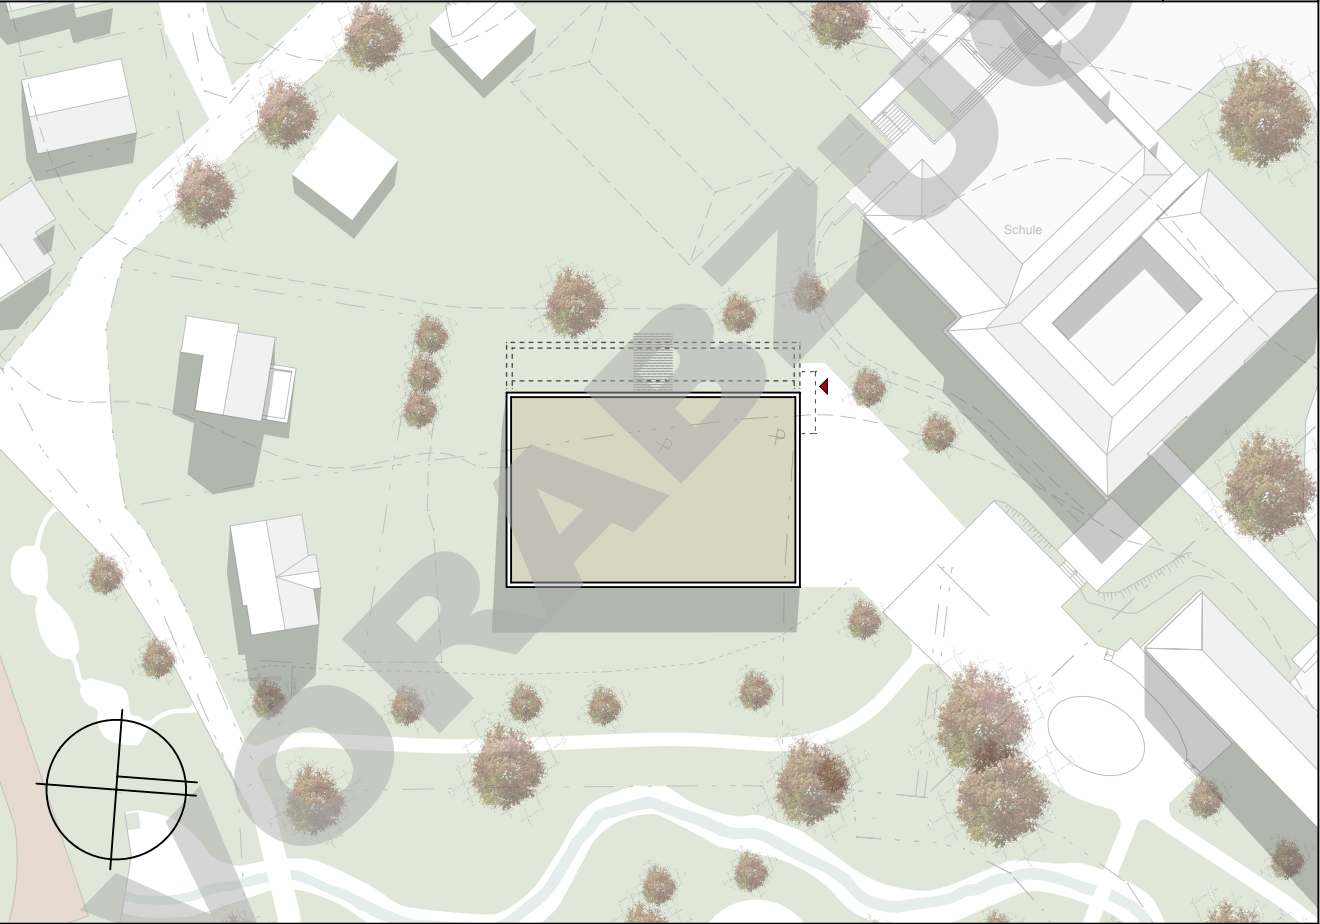

Bauherr

Verbandsgemeinde Gerolstein
Kyllweg 1 / 54568 Gerolstein
T 06591.13-0
F 06591-13 9000
www.gerolstein.de


Architekt

**Architekten BDA
Naujack . Rind . Hof**
Bahnhofplatz 7 / 56068 Koblenz
Tel. 0261.97451-0
Fax 0261.97451-50
www.architekten-nrh.de

Planinhalt	Ansichten NO / SO		Bauteil	Variante 1	
Leistungsphase	Entwurfsplanung		Plan - Nr.	03 - A - 01	
Projektleiter	TN / BvO	Bearbeiter	SR / YR	Erstellungsdatum	19.06.2020
Zeichner	YR	Maßstab	1 : 200	Index / Datum	



Südwestansicht

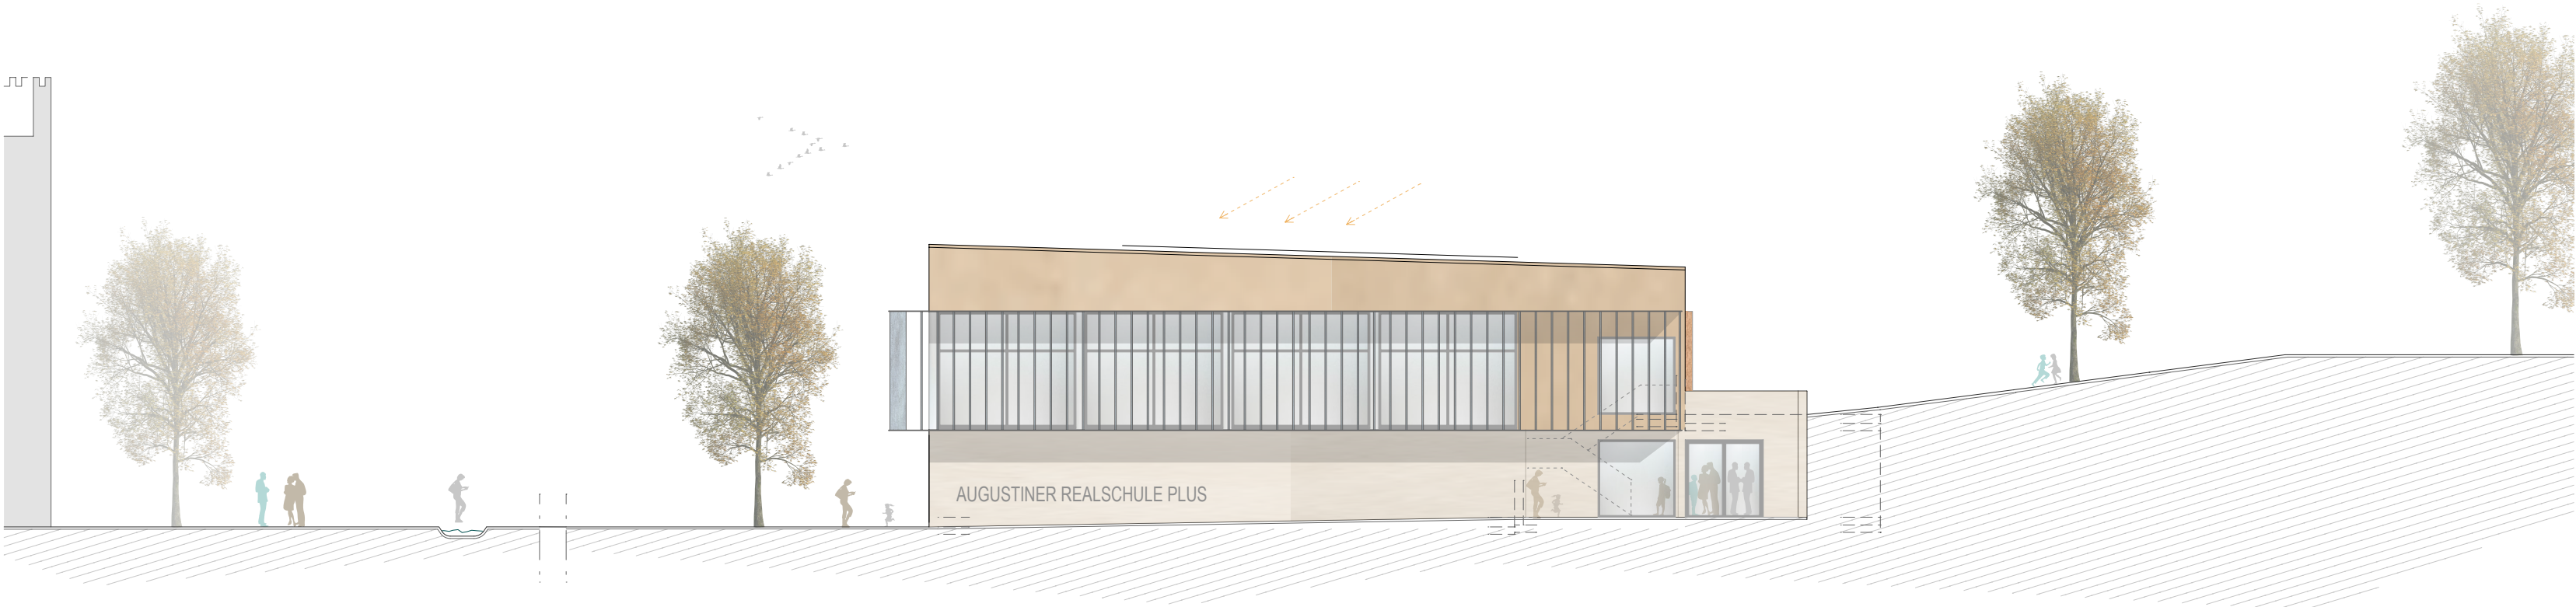

Nordwestansicht

Bauvorhaben		Projekt - NR.	
Neubau Sporthalle Augustiner Realschule Plus Hillesheim		20-010	
Bauherr		Architekt	
Verbandsgemeinde Gerolstein		Architekten BDA	
Kyllweg 1 / 54568 Gerolstein T 06591.13-0 F 06591-13 9000 www.gerolstein.de		Naujack . Rind . Hof Bahnhofplatz 7 / 56068 Koblenz Tel. 0261.97451-0 Fax 0261.97451-50 www.architekten-nrh.de	

Planinhalt	Ansichten NO / SO		Bauteil	Variante 1	
Leistungsphase	Entwurfsplanung		Plan - Nr.	03 - A - 02	
Projektleiter	TN / BvO	Bearbeiter	SR / YR	Erstellungsdatum	19.06.2020
Zeichner	YR	Maßstab	1 : 200	Index / Datum	