


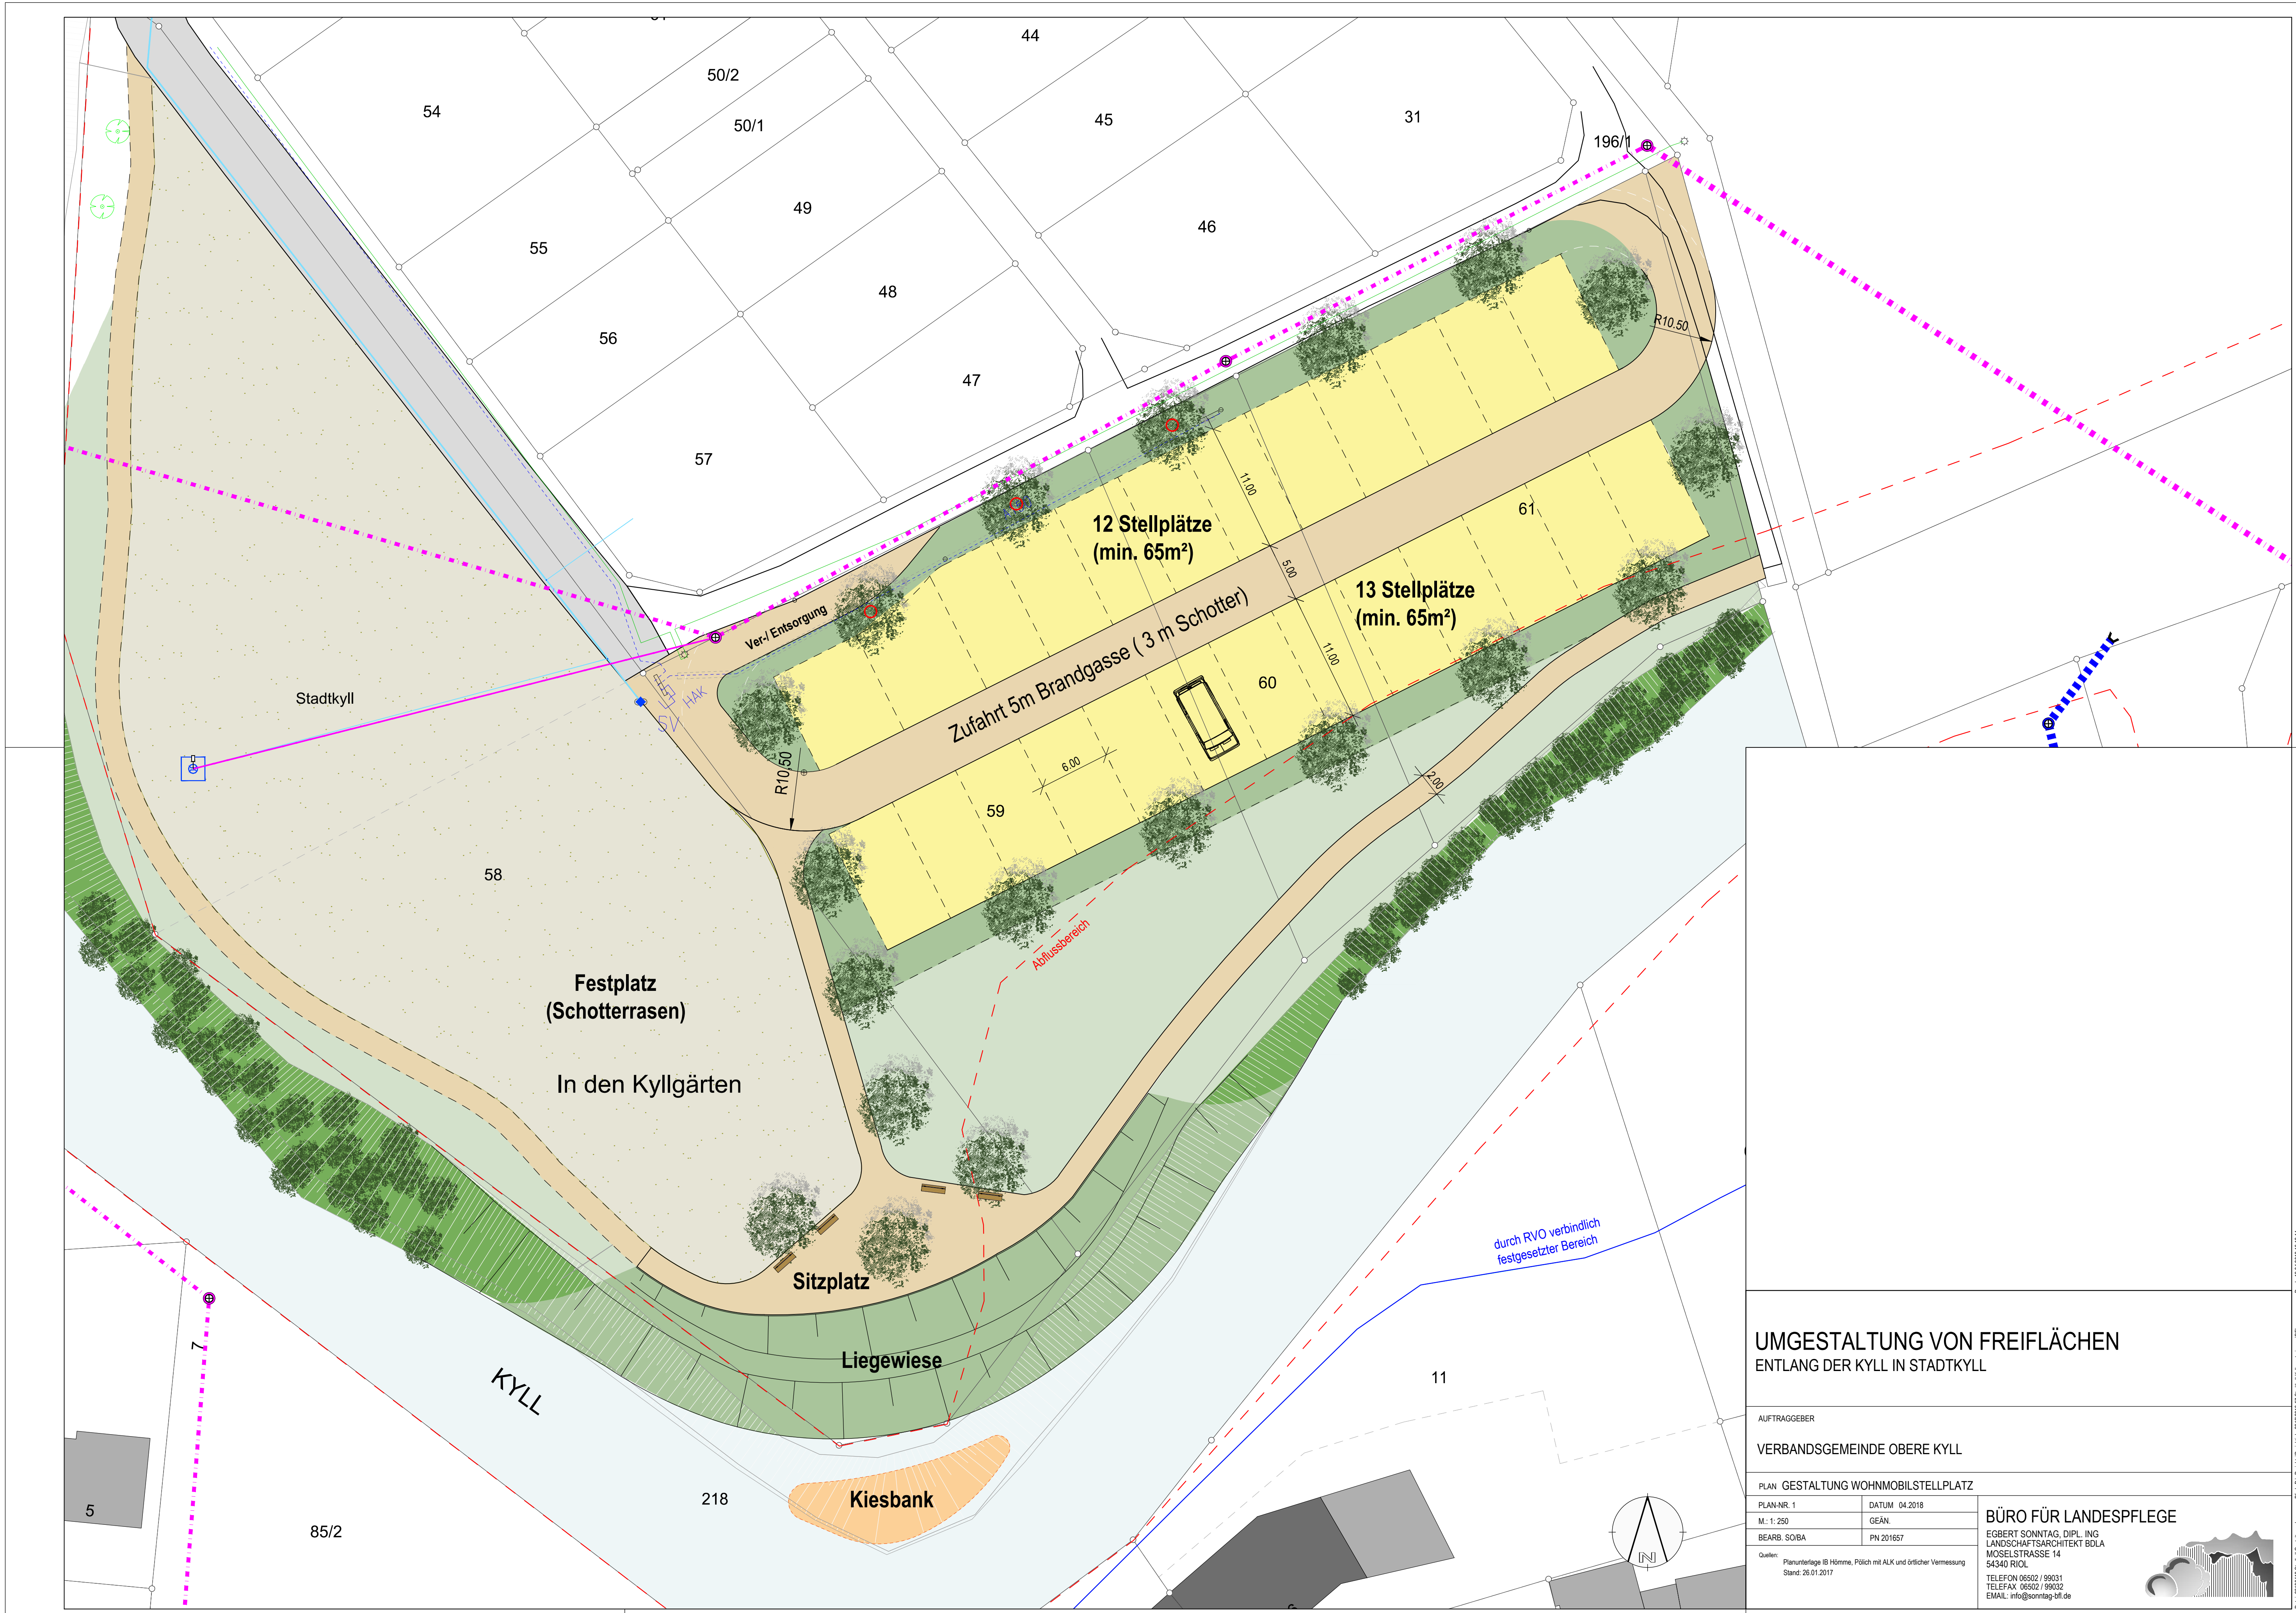

UMGESTALTUNG VON FREIFLÄCHEN ENTLANG DER KYLL IN STADTKYLL

AUFTRAGGEBER

VERBANDSGEMEINDE OBERE KYLL

PLAN GESTALTUNG WOHNMOBILSTELLPLATZ

PLAN-NR. 1 DATUM 04.2018

M. 1: 250 GEAN.

BEARB. SOIBA PN 201657

Quelle: Planunterlage IB Hönne, Polich mit ALK und örtlicher Vermessung
Stand: 26.01.2017

BÜRO FÜR LANDESPFLEGE

EGBERT SONNTAG, DIPL. ING.
LANDSCHAFTSARCHITEKT BDLA
MOSELSTRASSE 14
54340 RIEL
TELEFON 06502 / 99031
TELEFAX 06502 / 99032
EMAIL: info@sonntag-bl.de

