

# Sitzungsunterlagen

öffentliche Sitzung des Umwelt-,  
Bau- und Planungsausschusses  
09.09.2020



## SITZUNGSVORLAGE

|                      |                  |                    |                         |
|----------------------|------------------|--------------------|-------------------------|
| <b>Fachbereich:</b>  | Bauen und Umwelt | <b>Datum:</b>      | 20.08.2020              |
| <b>Aktenzeichen:</b> |                  | <b>Vorlage Nr.</b> | <b>2-2477/20/35-364</b> |

|                                     |               |               |                   |
|-------------------------------------|---------------|---------------|-------------------|
| <b>Beratungsfolge</b>               | <b>Termin</b> | <b>Status</b> | <b>Behandlung</b> |
| Umwelt-, Bau- und Planungsausschuss | 09.09.2020    | öffentlich    | Vorberatung       |

### Kreisverkehrsplatz - Kostenteilungsplan

#### Sachverhalt:

In der letzten Sitzung des OG-Rates wurde bereits die Kostenaufteilung kurz angesprochen. Diese soll in der heutigen Sitzung nochmals erläutert werden.

#### Beschlussvorschlag:

wird in der Sitzung formuliert.





## SITZUNGSVORLAGE

|                      |                  |                    |                         |
|----------------------|------------------|--------------------|-------------------------|
| <b>Fachbereich:</b>  | Bauen und Umwelt | <b>Datum:</b>      | 29.07.2020              |
| <b>Aktenzeichen:</b> |                  | <b>Vorlage Nr.</b> | <b>2-2436/20/35-356</b> |

|                                     |               |                  |                   |
|-------------------------------------|---------------|------------------|-------------------|
| <b>Beratungsfolge</b>               | <b>Termin</b> | <b>Status</b>    | <b>Behandlung</b> |
| Umwelt-, Bau- und Planungsausschuss | 09.09.2020    | nicht öffentlich | Entscheidung      |

### Grundstücksangelegenheit; Parkplätze ehem. Kindergartengrundstück

#### Sachverhalt:

Zur Planung eines Parkplatzes in der „Kurallee“ (ehem. Kindergartengrundstück), sowie eines Wohnmobilstellplatzes im Bereich der Festwiese / Kirmesplatz, liegen verschiedene Ideenansätze aus der Gemeinde, der Verwaltung und des Planungsbüros Hömme, Pölich (Kyll-Renaturierung) vor, die zusammengeführt und konkretisiert werden sollen (siehe Anlagen).

Hierzu hat der Ortsbürgermeister bei mehreren Planungsbüros Honoraranfragen gestellt, die möglichst bis zum Sitzungstermin am 09.09.2020 vorliegen sollen.

Im Haushalt sind insgesamt 25.000 € für die Parkplatz- und Wohnmobilstellplatzplanung veranschlagt. In der Ausschusssitzung soll auf Basis der Honorarangebote eine Auftragsempfehlung diskutiert und beraten werden.

#### Beschlussvorschlag:

Der Ausschuss ermächtigt den Ortsbürgermeister den Planungsauftrag dem wirtschaftlichsten Anbieter zu erteilen.

#### Anlage(n):


20180418 Stadtkyll Gestaltung-Plan 1-250

20180604 Stadtkyll Gestaltung-Plan 1-250+ Festzelt

Parkplätze HAP mit Bus





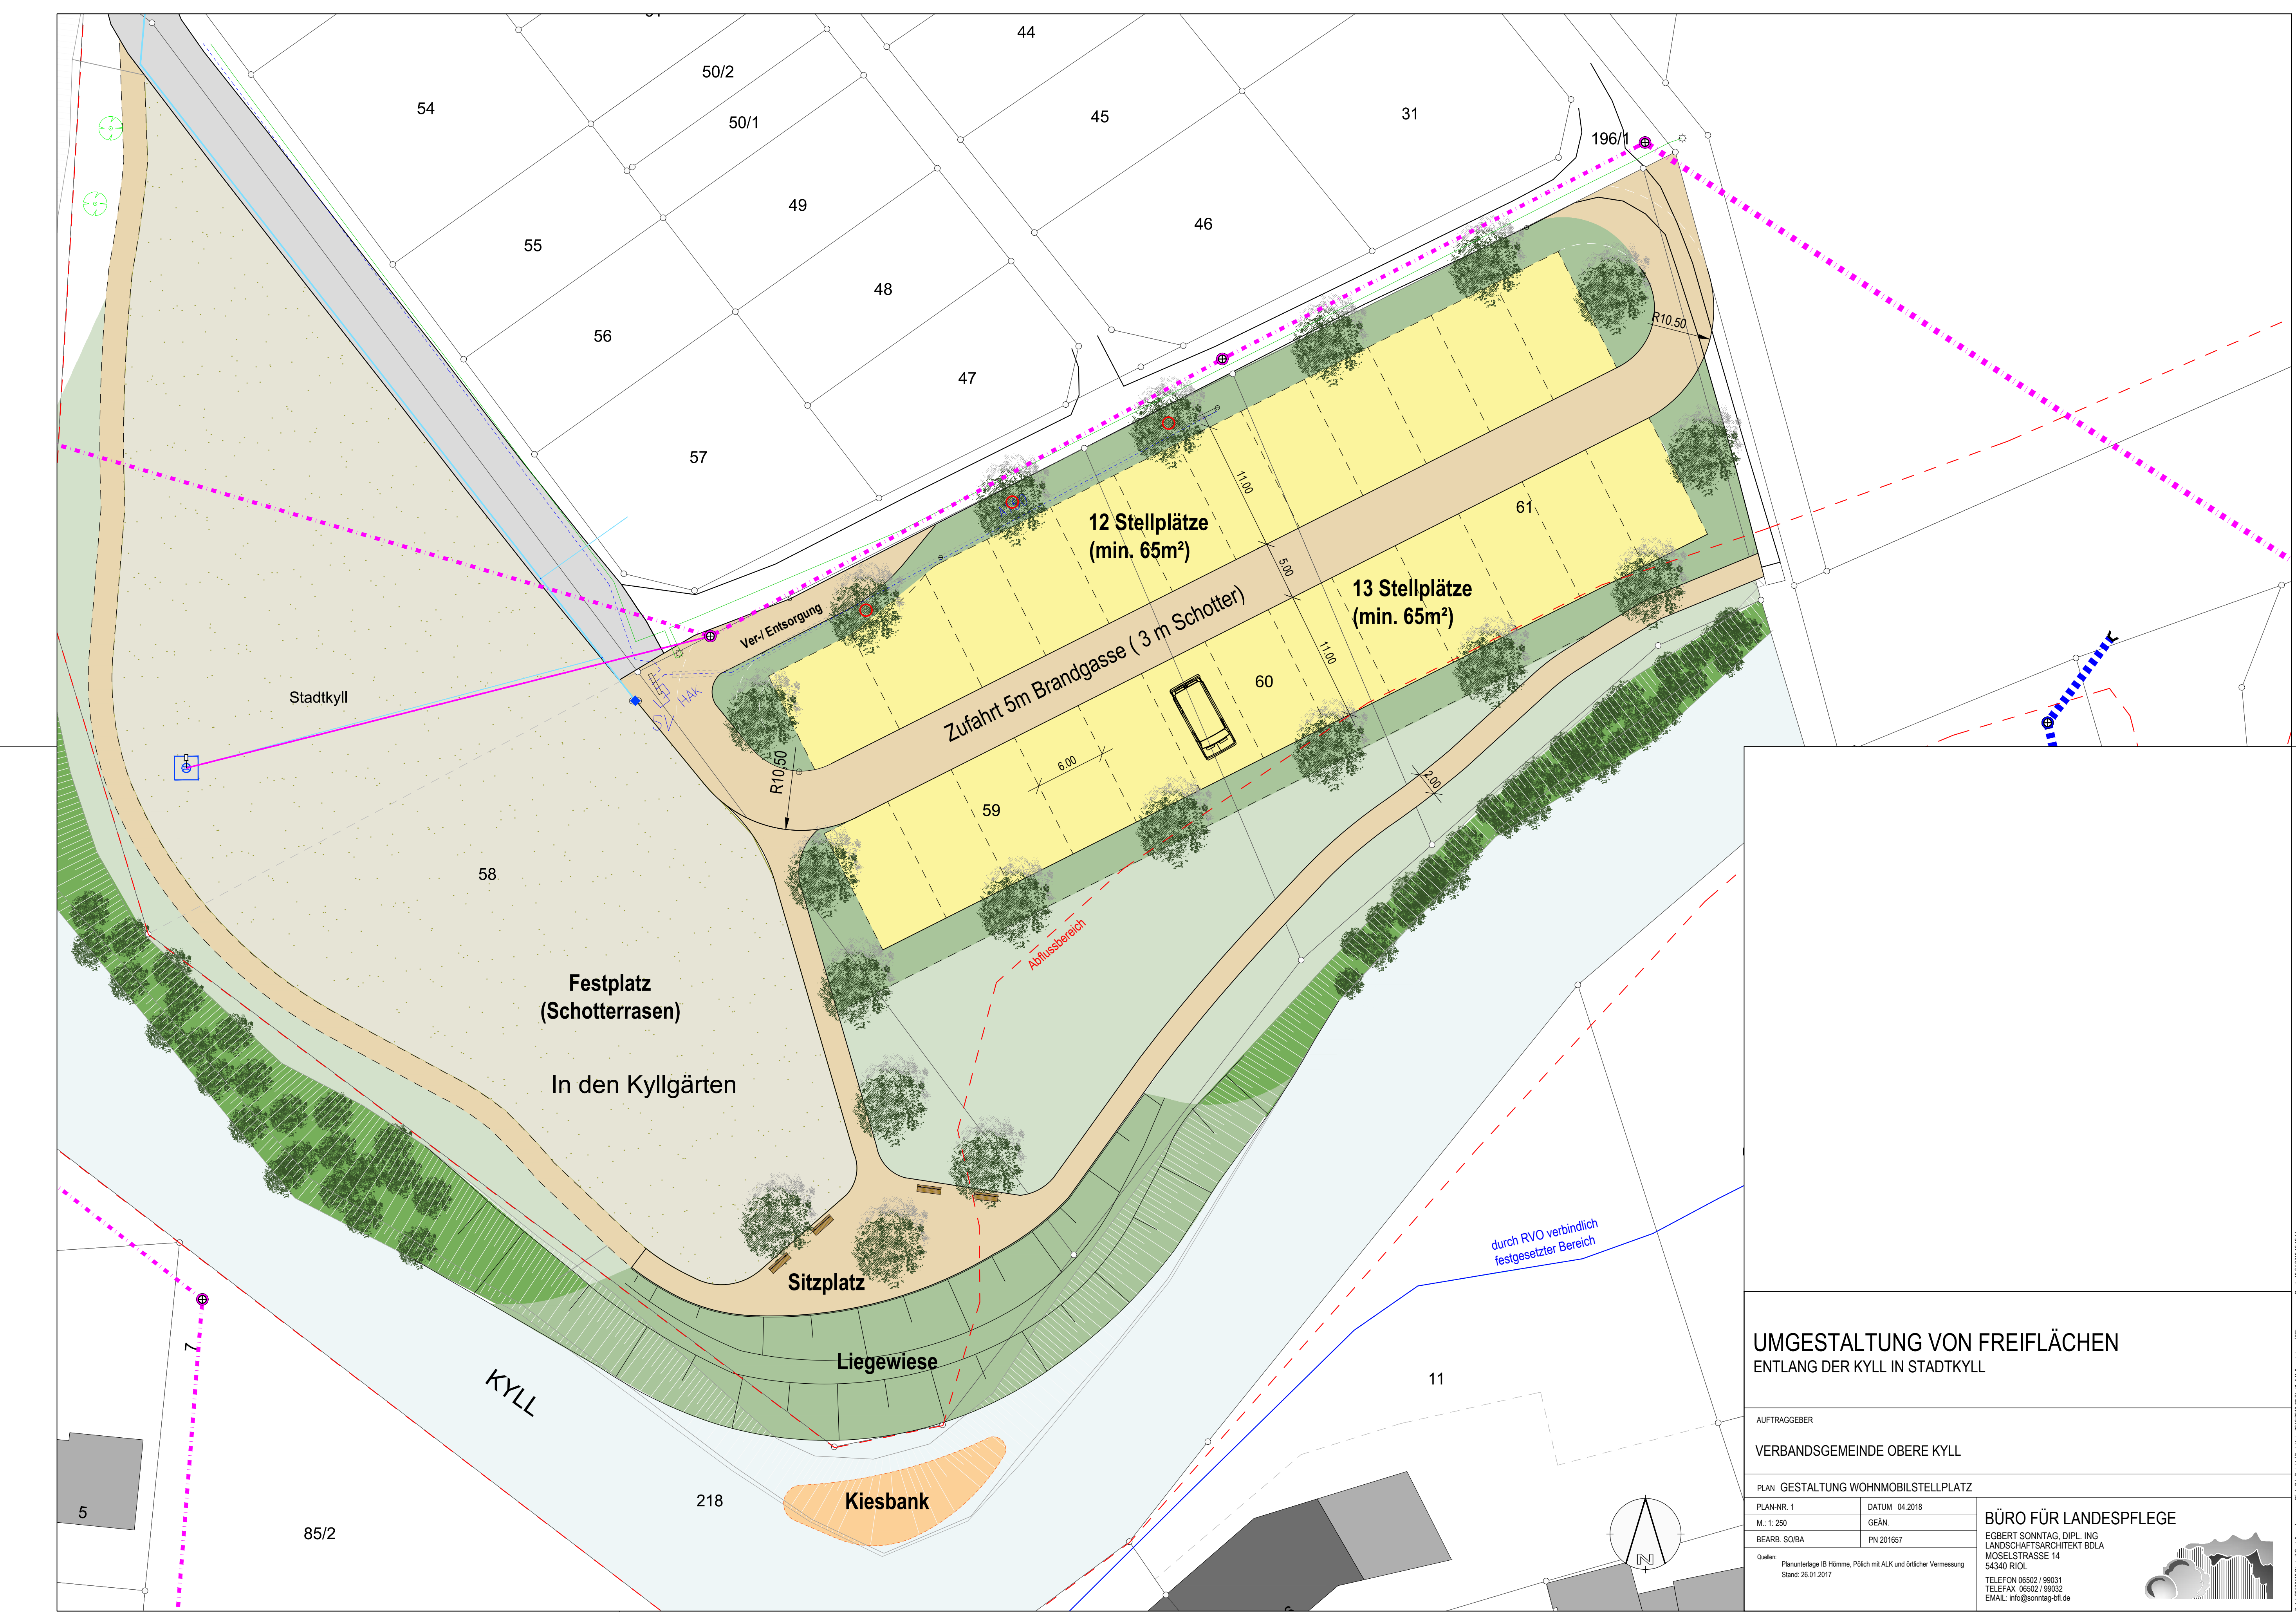

# UMGESTALTUNG VON FREIFLÄCHEN ENTLANG DER KYLL IN STADTKYLL

AUFTRAGGEBER  
VERBANDSGEMEINDE OBERE KYLL

PLAN GESTALTUNG WOHNMOBILSTELLPLATZ

|              |               |
|--------------|---------------|
| PLAN-NR. 1   | DATUM 04.2018 |
| M. 1: 250    | GEAN.         |
| BEARB. SOIBA | PN 201657     |

Quelle: Planunterlage IB Hönne, Polich mit ALK und örtlicher Vermessung  
Stand: 26.01.2017

## BÜRO FÜR LANDESPFLEGE


EGBERT SONNTAG, DIPL. ING.  
LANDSCHAFTSARCHITEKT BDLA  
MOSELSTRASSE 14  
54340 RIEL  
TELEFON 06502 / 99031  
TELEFAX 06502 / 99032  
EMAIL: info@sonntag-blf.de









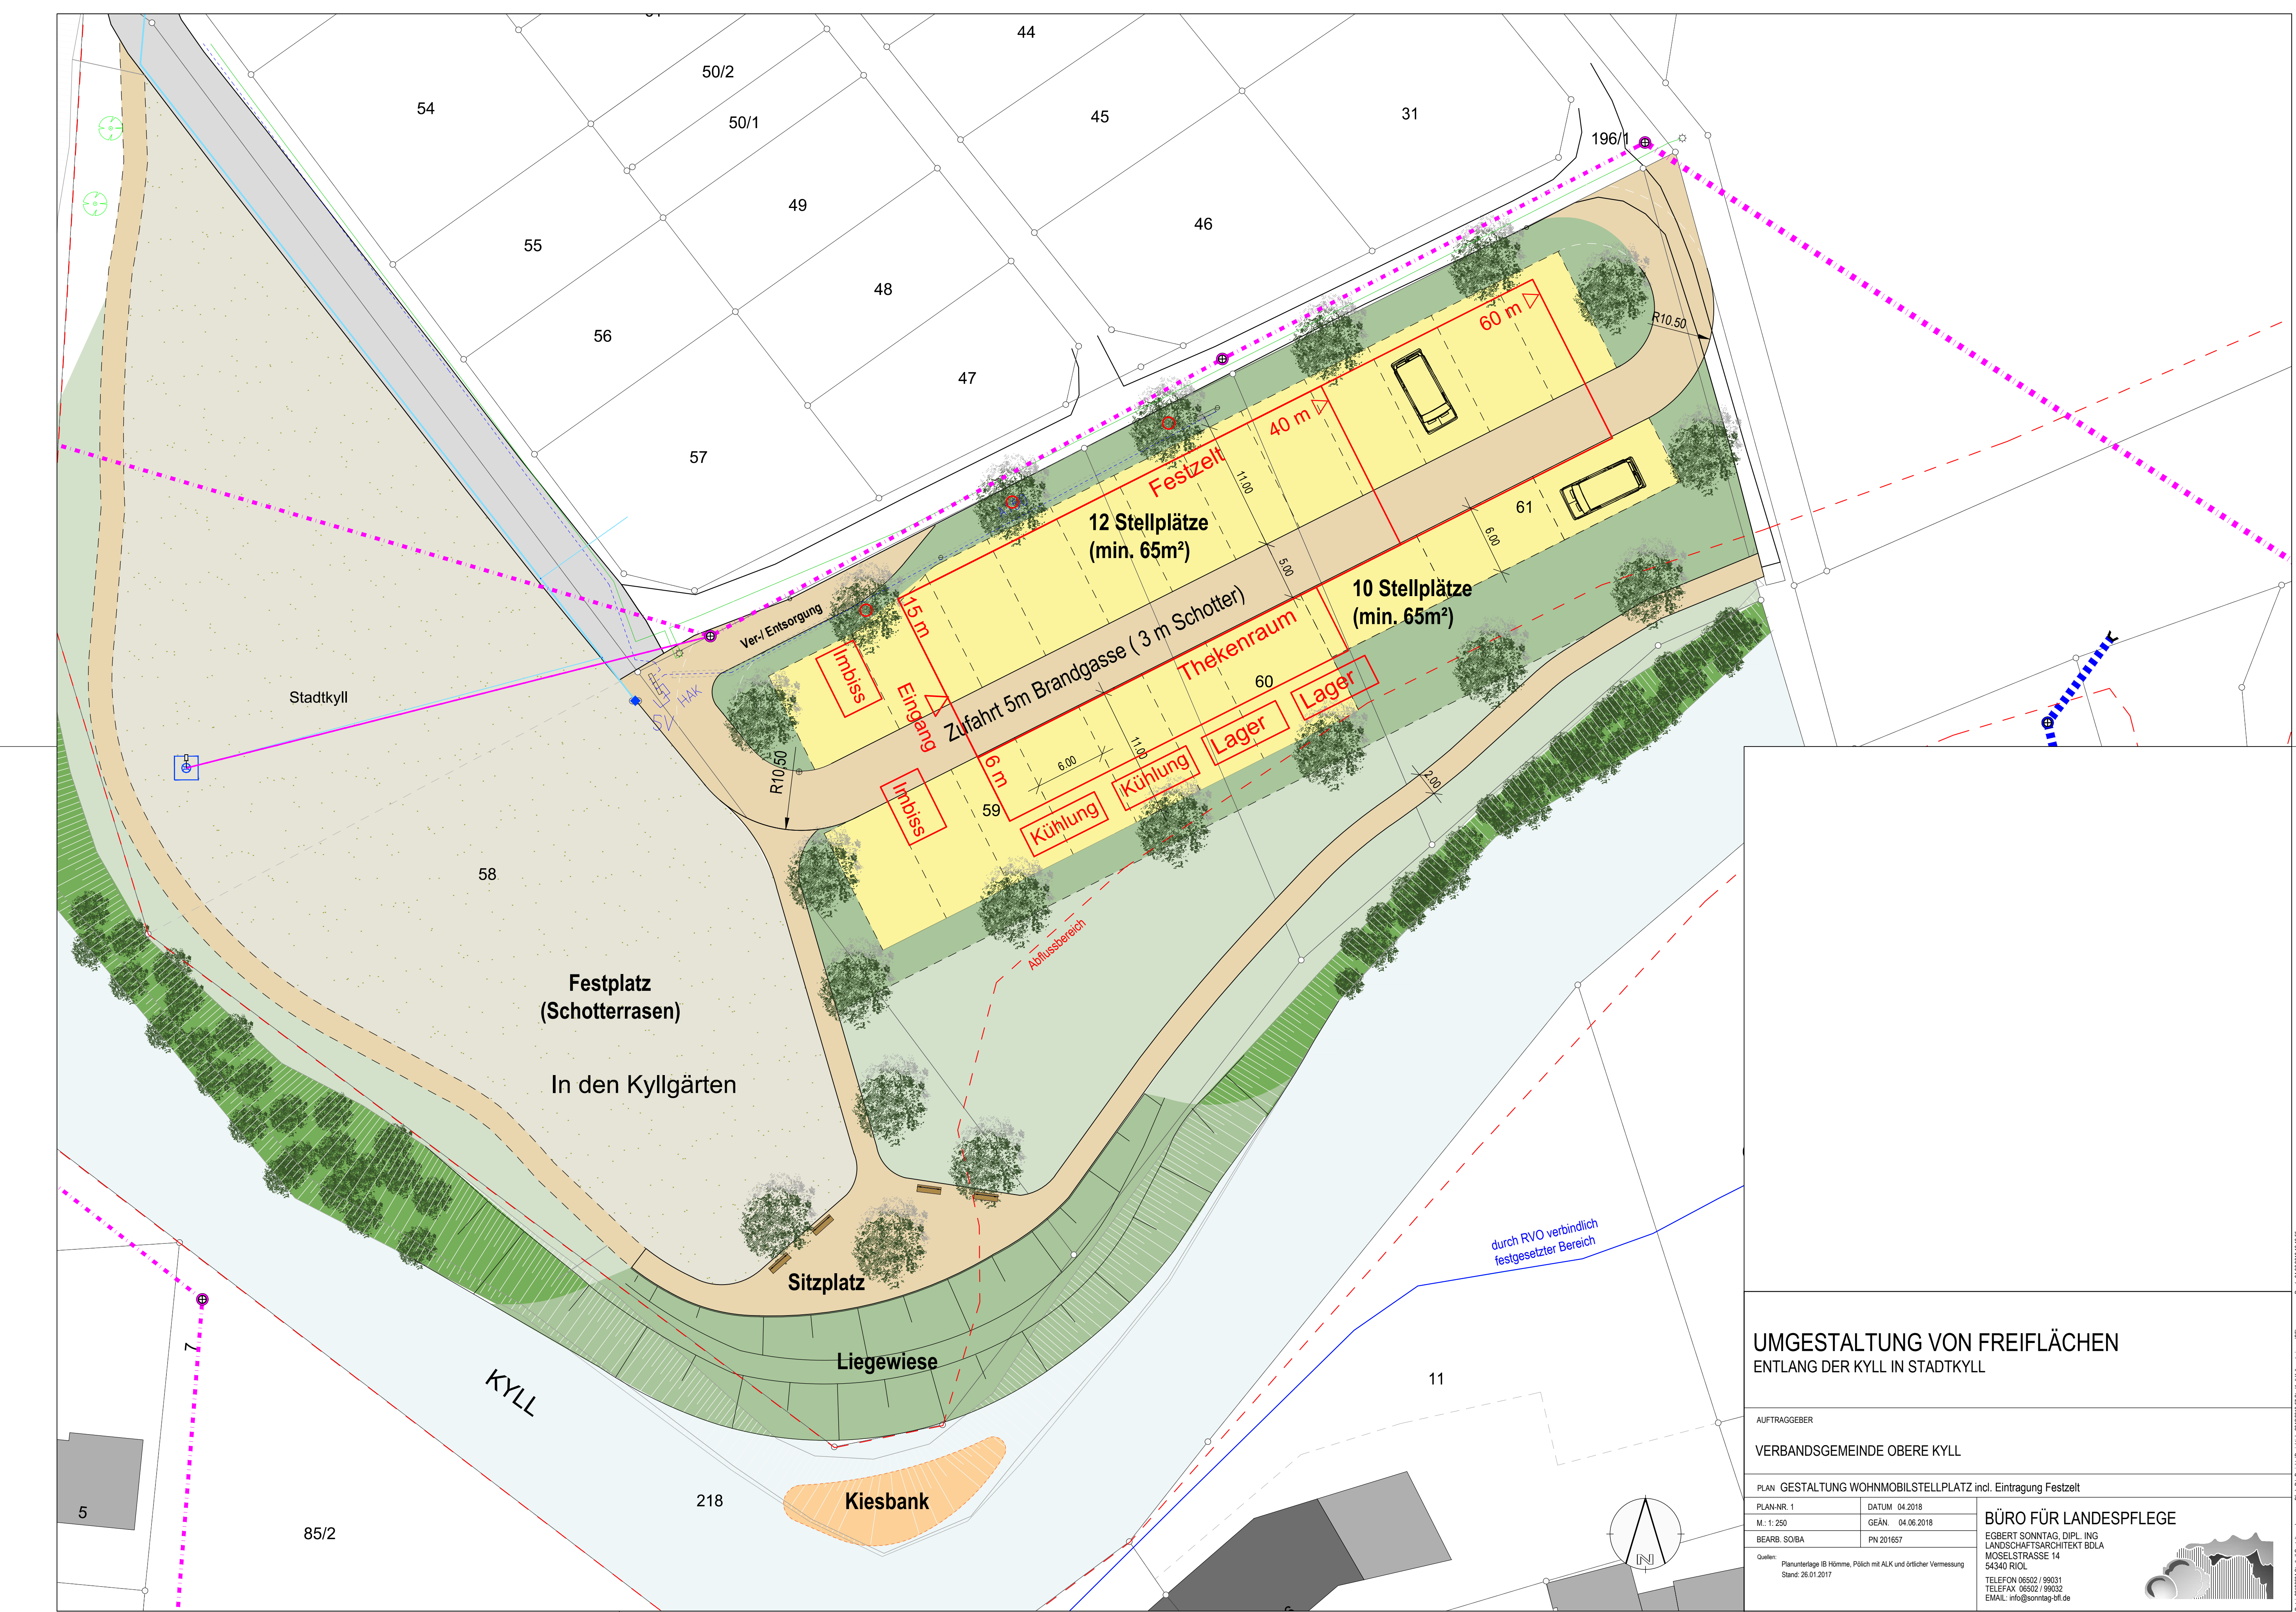

# UMGESTALTUNG VON FREIFLÄCHEN ENTLANG DER KYLL IN STADTKYLL

AUFTRAGGEBER  
VERBANDSGEMEINDE OBERE KYLL

PLAN GESTALTUNG WOHNMOBILSTELLPLATZ incl. Eintragung Festzelt

|              |                  |
|--------------|------------------|
| PLAN-NR. 1   | DATUM 04.2018    |
| M. 1: 250    | GEAN. 04.06.2018 |
| BEARB. SOIBA | PN 201657        |

Quelle: Planunterlage IB Hönne, Polich mit ALK und örtlicher Vermessung  
Stand: 26.01.2017

## BÜRO FÜR LANDESPFLEGE

EGBERT SONNTAG, DIPL. ING.  
LANDSCHAFTSARCHITEKT BDIA  
MOSELSTRASSE 14  
54340 RIEL  
TELEFON 06502 / 99031  
TELEFAX 06502 / 99032  
EMAIL: info@sonntag-bf.de









