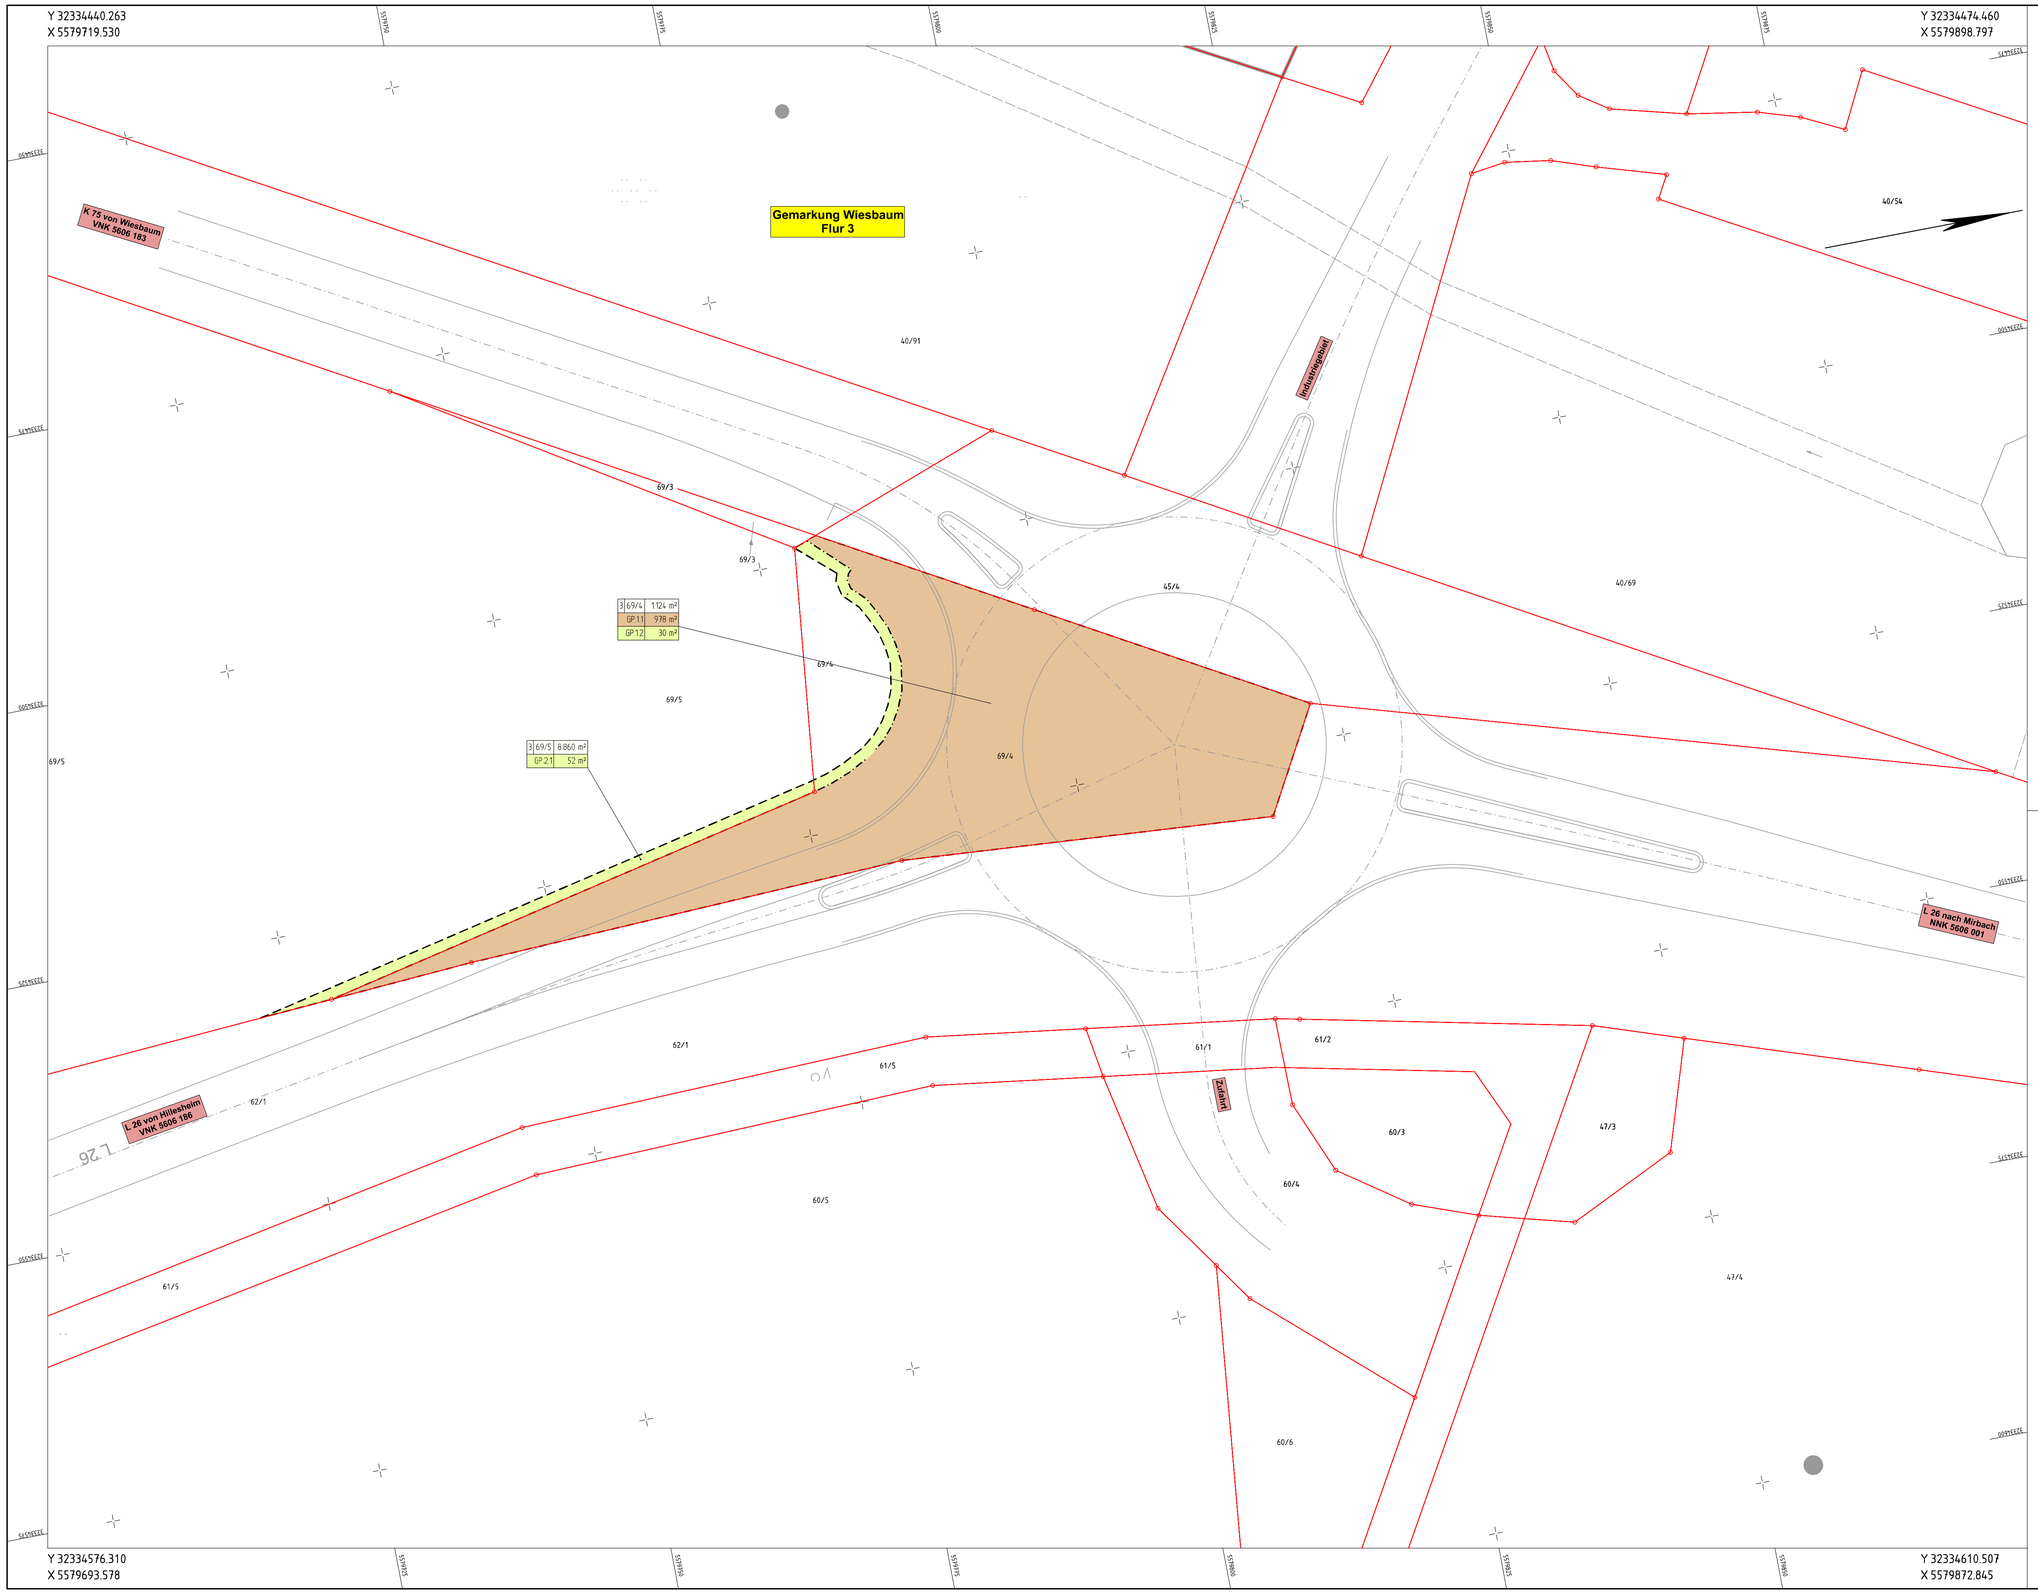

Zeichenerklärung

Grunderwerbsplan

Grunderwerb

- zu erwerbende Fläche
- vorübergend in Anspruch zu nehmende Fläche
- dauernd zu belastende Fläche
- 3 | 14/2 | 4 248 m² — Flur / Flurstück / Größe des Flurstückes
- 2.34.1 | 345 m² — lfd. Nr. im Grunderwerbsverzeichnis / Größe der Teilfläche
  - 2 Nr. des Grunderwerbsplanes
  - 34 lfd. Nr. des betroffenen Flurstückes
  - 1 Teilfläche eines Flurstückes
- Zusammengehörigkeitspfeil
- Gemarkungsgrenze
- Flurgrenze
- Flurgrenze außerhalb / innerhalb des Baufeldes
- 116/12 — Flurstücksnummer

Nr.	Art der Änderung	Datum	Name
c			
b			
a			

1

Entwurfsbearbeitung:

LBM

Landesbetrieb Mobilität
Gerolstein
Brunnenstraße 1
54568 Gerolstein
Tel.: 06591/818-0
Fax: 06591/818-88/87

	Datum	Name
bearbeitet:	14.05.2020	M. Loscheider
gezeichnet:	14.05.2020	M. Loscheider
geprüft:		

RE - BAUENTWURF

Straßenbauverwaltung: RheinlandPfalz

Unterlage: 10 Blatt-Nr.: 1

GRUNDERWERBSPLAN

PROJIS-Nr.: SAP-Nr.: A.21-20-0013.01 Maßstab: 1 : 250

KVP Wiesbaum

aufgestellt und genehmigt:
Gerolstein, den .....

.....
Dienststellenleiter