


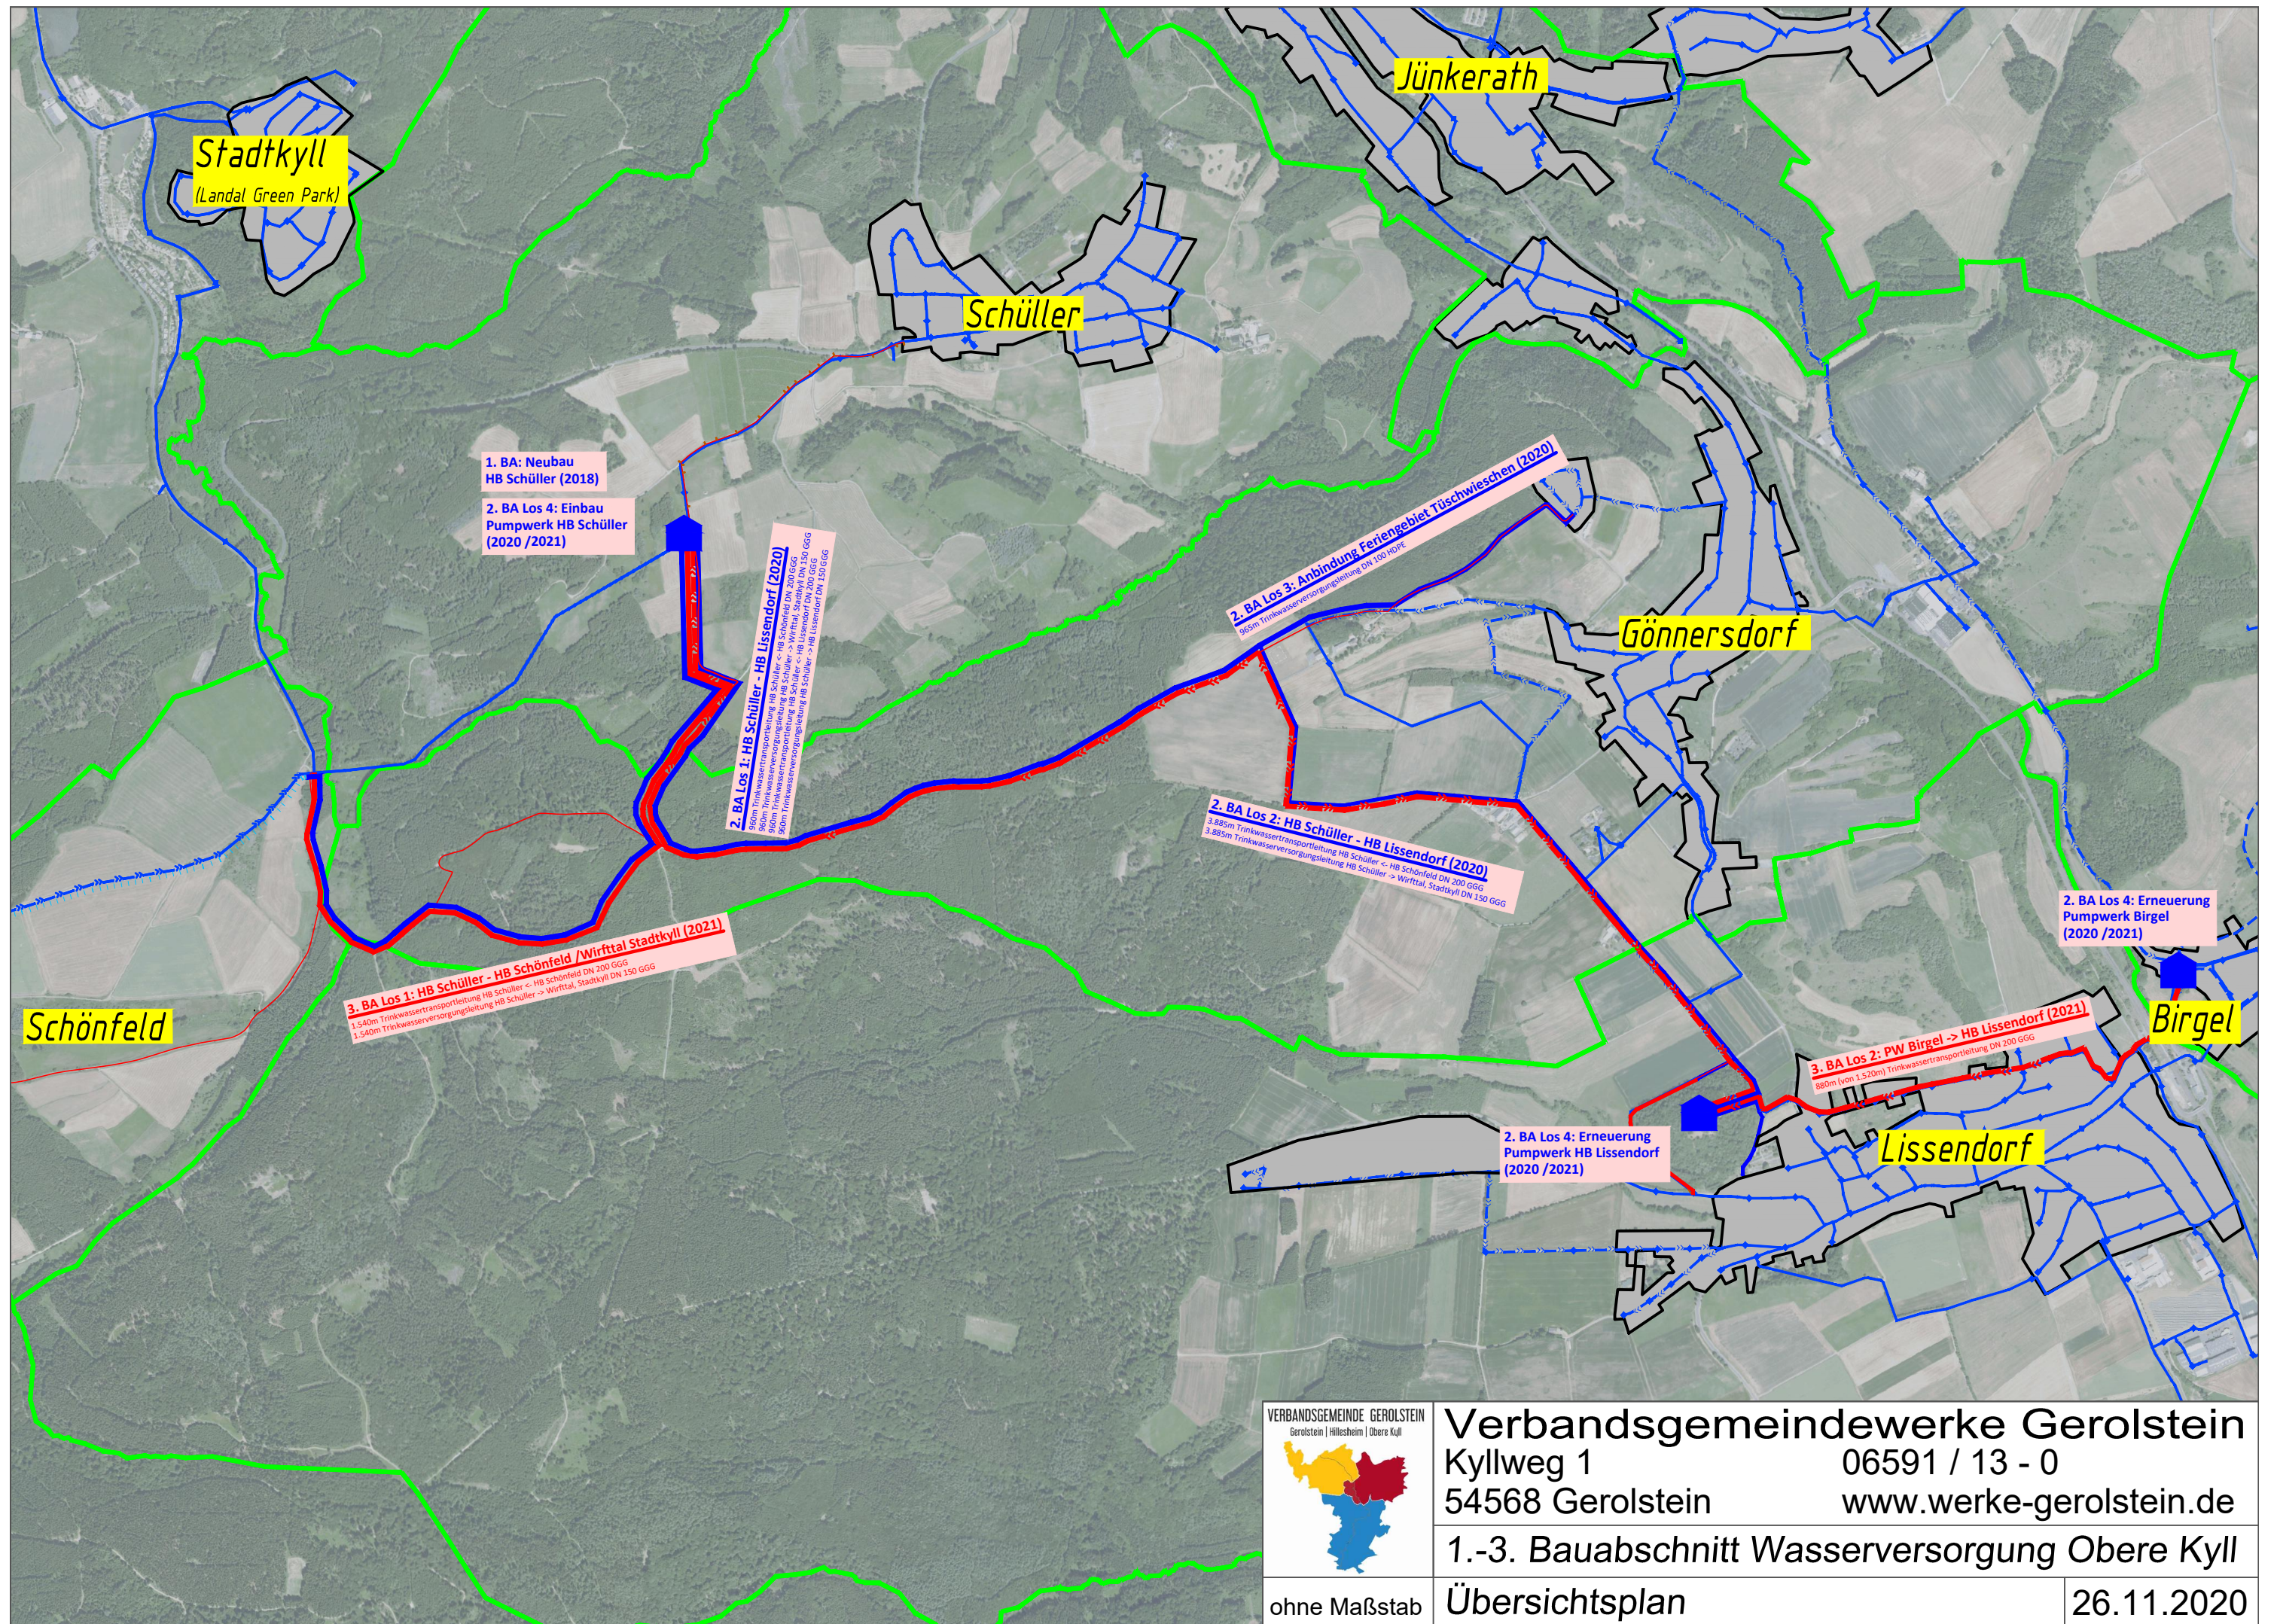

**Verbandsgemeindewerke Gerolstein**  
Kyllweg 1  
54568 Gerolstein  
06591 / 13 - 0  
[www.werke-gerolstein.de](http://www.werke-gerolstein.de)

**1.-3. Bauabschnitt Wasserversorgung Obere Kyll**

ohne Maßstab      **Übersichtsplan**      26.11.2020