



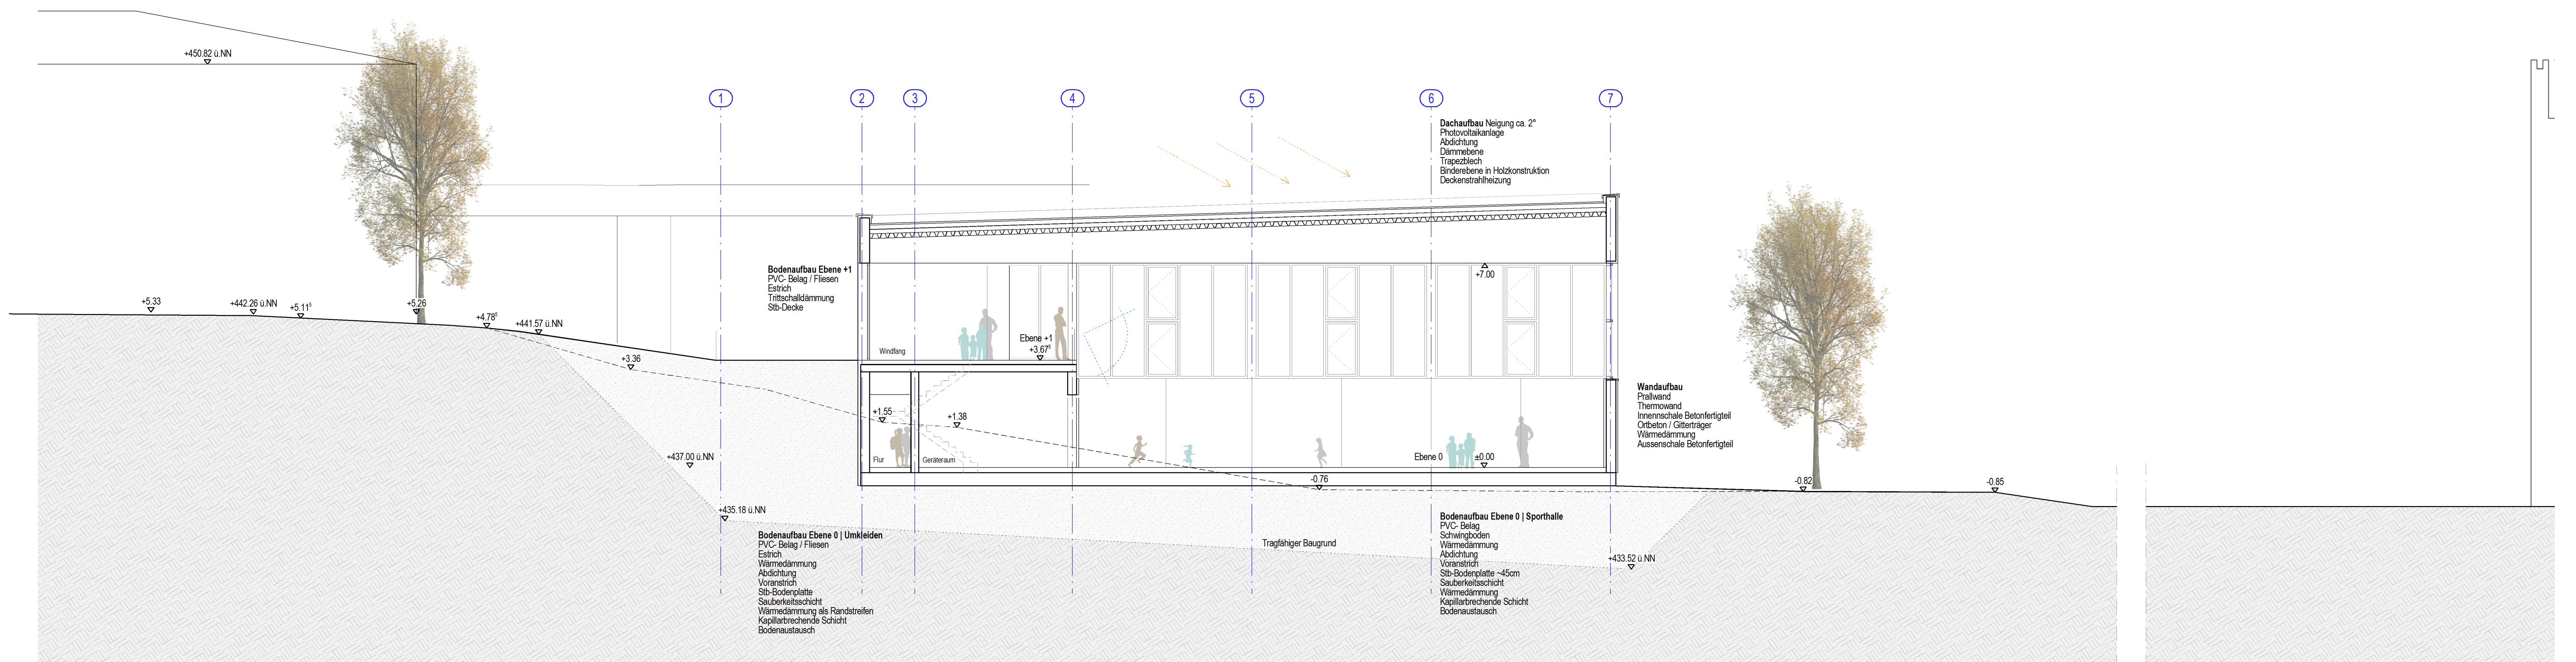

VARIANTE I | KOMPRIMIERTE BAUWEISE
Schnitt A-A

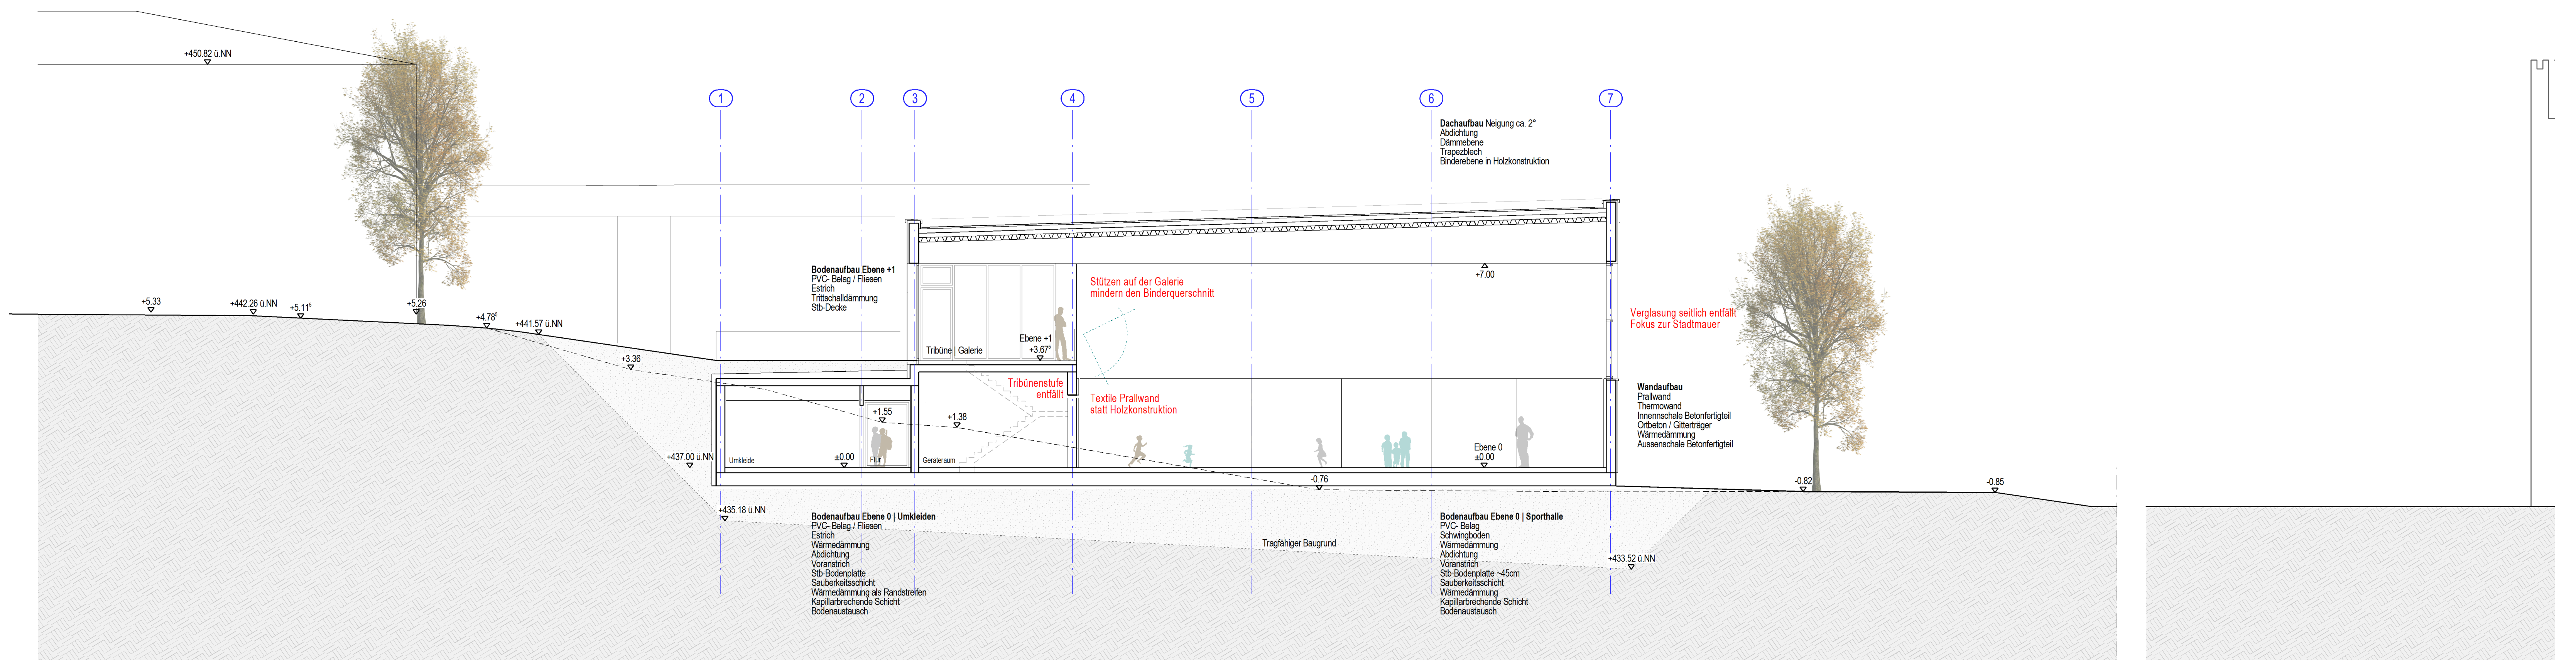

VARIANTE II | REDUZIERTER IDEALLÖSUNG
Schnitt A-A

NEUBAU SPORTHALLE AUGUSTINER-REALSCHULE PLUS HILLESHEIM
VG GEROLSTEIN
08.12.2020 | M. 1:100