

BESCHLUSSAUSFERTIGUNG

Gremium:	Ortsgemeinderat	Datum:	11.12.2020
Behandlung:		Aktenzeichen:	
Öffentlichkeitsstatus	öffentlich	Vorlage Nr.	
Sitzungsdatum:	26.11.2020	Niederschrift:	14/OGR/060

Ausbau der K80 "Scheider Straße" - Vorstellung eines Vorentwurfes

Sachverhalt:

Der Landesbetrieb Mobilität, Herr Jakobs und Frau Braun, stellte dem Ortsgemeinderat einen Vorentwurf zum Ausbau der K 80 „Scheider Straße“ in der OD Hallschlag vor.

Dieser Vorentwurf ist dieser Niederschrift als Anlage beigefügt.

Beschluss:

Der Ortsgemeinderat stimmt diesem Vorentwurf zu, bittet das LBM aber darum, den Vorentwurf bzgl. folgender Punkte nochmals zu prüfen:

- Vorsehen einer Hochbordanlage im Kreuzungsbereich K80 / B421 – Überschwemmung bei Starkregen sowie Überfahren der Bordanlage – Gefährdung Fußgänger (bis zur Parkplatzanlage)
- Verschwenkung = Verkehrsberuhigung: hier soll nochmals geprüft werden, ob durch Markierungen ein Einhalten der Fahrbahn evtl. erreicht werden kann.


Neben diesen Punkten wird die Verwaltung gebeten, die beitragsrechtliche Situation anhand dieses Vorentwurfes zu prüfen.

Abstimmungsergebnis: einstimmig beschlossen

Ja: 8

Ausbauquerschnitt K 83
Belastungsklasse Bk0,3 nach RStO 12
M 1 : 25

K83 - Ortslage Hallschlag

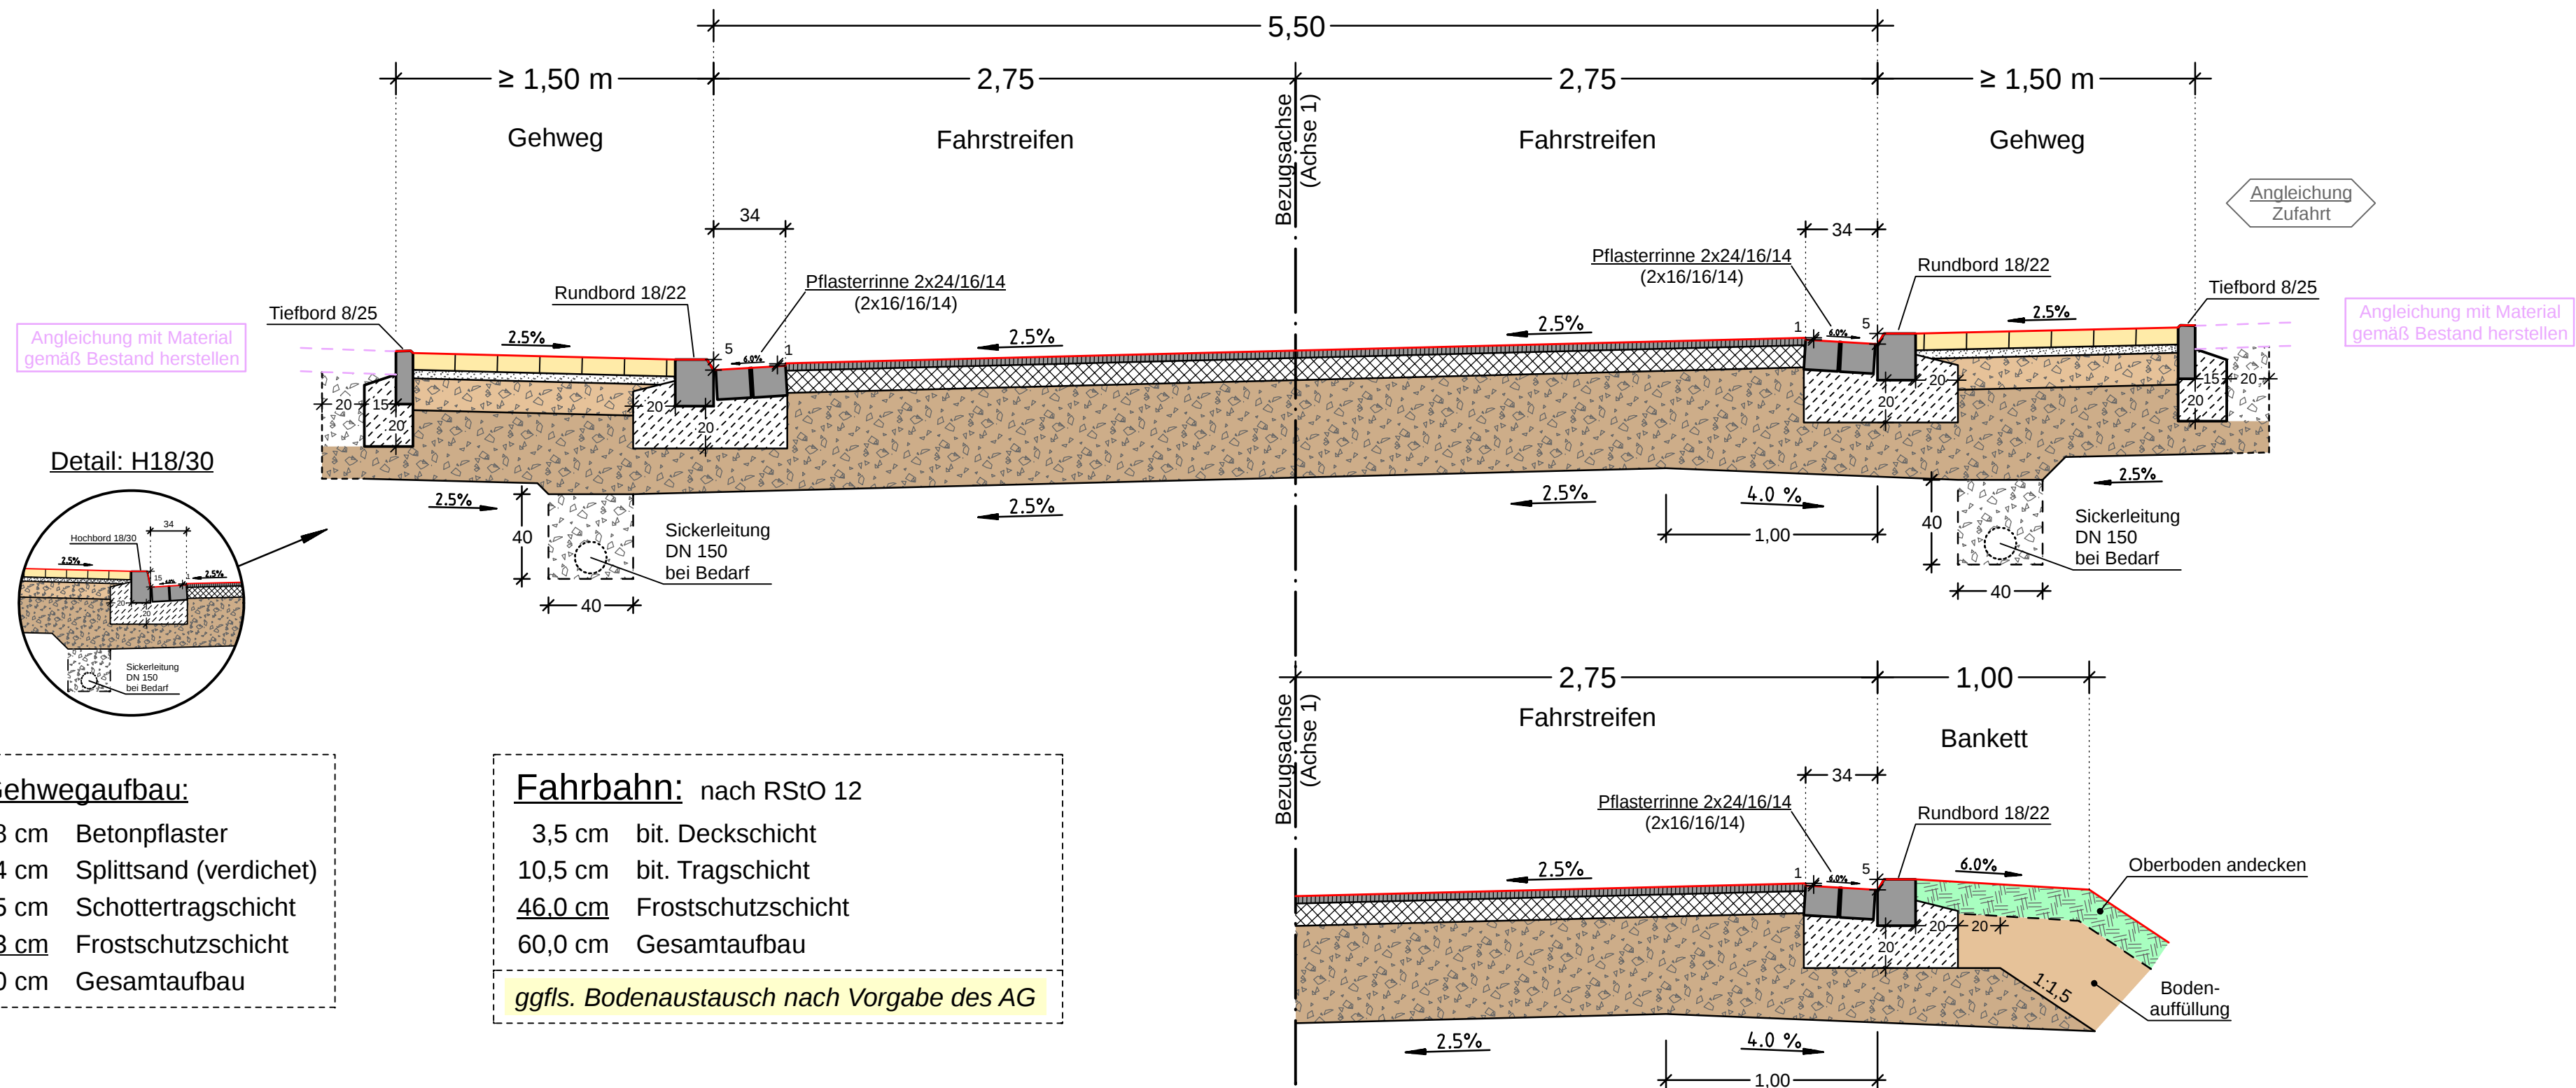

Gehwegaufbau:

- 8 cm Betonpflaster
- 4 cm Splittsand (verdichtet)
- 15 cm Schottertragschicht
- 33 cm Frostschuttschicht
- 60 cm Gesamtaufbau

Fahrbahn: nach RStO 12

- 3,5 cm bit. Deckschicht
- 10,5 cm bit. Tragschicht
- 46,0 cm Frostschuttschicht
- 60,0 cm Gesamtaufbau

ggfls. Bodenaustausch nach Vorgabe des AG

Entwurfsbearbeitung:  KOHNS + GÖBEL Ingenieur GmbH Eichenstraße 39 56727 Mayen Tel.: 02651-42057, Fax: -42159 Internet: www.ing-kohns.de E-Mail: kig@ing-kohns.de	Projekt-Nr.: 1412	Datum:	Zeichen:
	Beginn der Bearbeitung:	08.06.2020	A. Spadi
	Stand der Bearbeitung:	19.08.2020	A. Spadi
	geprüft:	19.08.2020	G. Göbel

VORPLANUNG

Rheinland-Pfalz


Landesbetrieb Mobilität Gerolstein
Brunnenstraße 1 - 54568 Gerolstein
Tel: 06591/818-0 - Fax: 06591/818-88

Ausbau der K 83 in der Ortslage Hallschlag		Anlage:	14
		Blatt - Nr.:	1
		Maßstab:	1 : 25
von NK	nach NK	von Station	nach Station
5604 243 (K 83)	5604 245 (K 83)		

Bau-km:		bis Bau-km:	
Entwurfsprüfung durch LBM Gerolstein		Datum	Name
Straßenplanung:			
Landespflege:			
Immissionsschutz:			
Index	Art der Änderung	Datum	Name
a			
b			
c			
d			
e			
f			

aufgestellt: Gerolstein, den	

Grundplan hergestellt:		Ergänzungen:	
Aufnahme:	März 2020	Poppenhäger PIG	
Feldvergleich:	April 2020	Poppenhäger PIG	
Kataster:	März 2020	Kohns KIG	

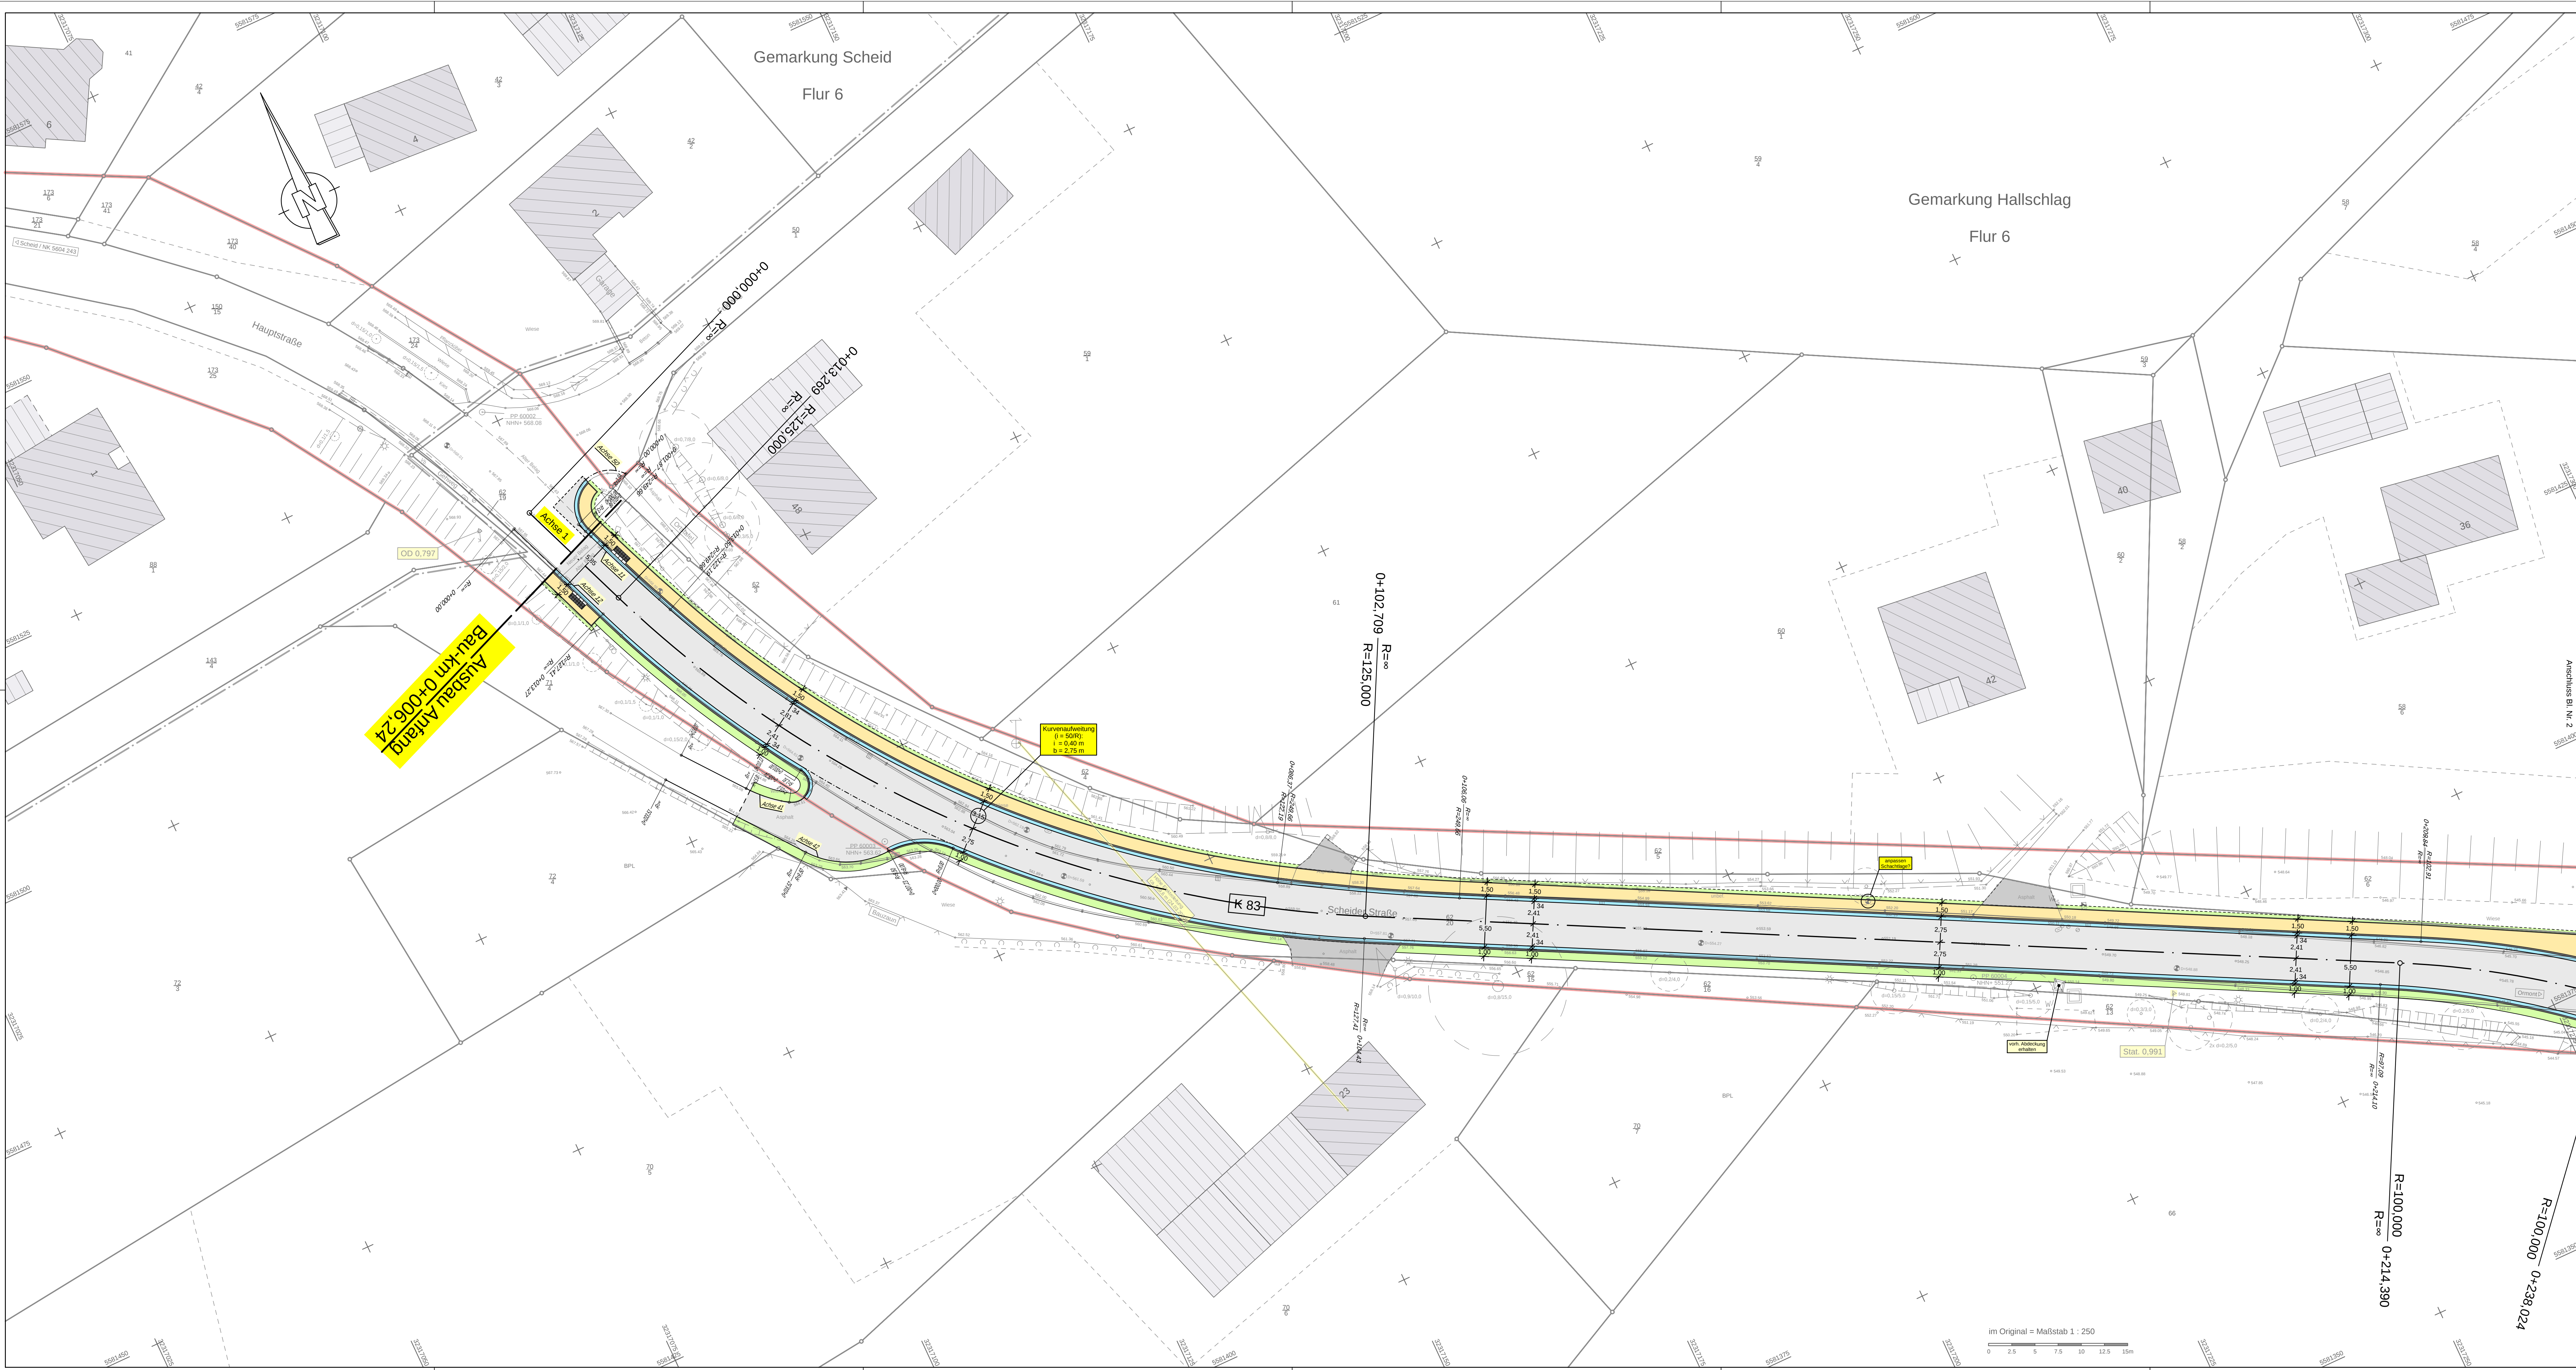

Zeichenerklärung

Planung

- Dammböschung
- Bankett
- Fahrbahn mit Achse
- Bankett Entwässerungsmulde mit Fließrichtung
- Einschnittsböschung
- Gelände angleichen
- Pflasterbefestigung Gehweg
- Pflasterbefestigung Parken
- Straßenablauf mit Anschlussleitung

- Neigungsbrechpunkt mit Angabe von Ausrichtungshalbmesser, Längsneigung und Abstand zum nächsten Neigungsbrechpunkt
- Gradientenhochpunkt / -tiefpunkt
- Querneigung
- Asphaltflächen angleichen
- Schotterflächen angleichen
- Pflasterflächen angleichen (Pflaster/Rasengittersteine)
- Mauer abreißen
- Baum entfällt

VORPLANUNG

Rheinland-Pfalz

Landesbetrieb Mobilität Gerolstein

Brunnensstraße 1 – 54568 Gerolstein
Tel. 06591/818-0 – Fax. 06591/818-88

LBM

Anlage: 5
Blatt - Nr.: 1
Lageplan
Maßstab: 1 : 250

von NK nach NK
5604 243 (K 83) 5604 245 (K 83)

von Station nach Station

Bau-km: bis Bau-km:

Entwurfsprüfung durch LBM Gerolstein

Straßenplanung:

Landespflege:

Immissionsschutz:

Index Art der Änderung Datum Name

a

b

c

d

e

f

aufgestellt: Gerolstein, den

Grundplan hergestellt: Aufnahme: März 2020 Poppenhäger PIG
Feldvergleich: April 2020 Poppenhäger PIG
Kataster: März 2020 Kohms KIG

Ergänzungen:

Plotdatum: 14.09.20 VP-1412/U_05 - Lageplan-01_250.PLT/Lageplan - 01



Zeichenerklärung

Planung

- Dammböschung
- Bankett
- Entwässerungsrinne
- Fahrbahn mit Achse
- Bankett
- Entwässerungsmulde mit Fließrichtung
- Einschnittsböschung
- Gelände angleichen
- Pflasterbefestigung Gehweg
- Pflasterbefestigung Parken
- Straßenablauf mit Anschlussleitung

Neigungsbrechpunkt mit Angabe von Ausrichtungshalbmesser, Längsneigung und Abstand zum nächsten Neigungsbrechpunkt

Gradientenhochpunkt / -tiefpunkt

Querneigung

Asphaltflächen angleichen

Schotterflächen angleichen

Pflasterflächen angleichen (Pflaster/Rasengittersteine)

Mauer abreißen

Baum entfällt

1 2 3

Entwurfsbearbeitung

Ingenieurgruppe Kohns

KOHNS - GÖBEL Ingenieur GmbH
Eichenstraße 39
56577 Pöhl
Tel.: 02651-42057, Fax: -42159
Internet: www.ing-kohns.de
E-Mail: ing-kohns@kohns.de

Projekt-Nr.: 1412

Datum: 08.06.2020

Zeichen: A. Spadi

Beginn der Bearbeitung: 14.09.2020

Stand der Bearbeitung: 14.09.2020

geprüft: 14.09.2020 G. Göbel

VORPLANUNG

Rheinland-Pfalz

Landesbetrieb Mobilität Gerolstein

Brunnensstraße 1 - 54568 Gerolstein
Tel. 06531/818-0 - Fax: 06531/818-88

LBM

Anlage: 5

Blatt - Nr.: 2

Lageplan

Maßstab: 1 : 250

von NK	nach NK	von Station	nach Station
5604 243 (K 83)	5604 245 (K 83)		

Bau-km: bis Bau-km:

Entwurfsprüfung durch LBM Gerolstein	Datum	Name

Landespflege:

Index	Art der Änderung	Datum	Name
a			
b			
c			
d			
e			
f			

aufgestellt:
Gerolstein, den

Grundplan hergestellt:

Aufnahme:	März 2020	Poppenhäger PIG
Feldvergleich: <td>April 2020<th>Poppenhäger PIG</th></td>	April 2020 <th>Poppenhäger PIG</th>	Poppenhäger PIG
Kataster: <td>März 2020<th>Kohns KIG</th></td>	März 2020 <th>Kohns KIG</th>	Kohns KIG

Ergänzungen:

Blattgröße: 0,78 m²

im Original = Maßstab 1 : 250

0 2,5 5 7,5 10 12,5 15m

VP-1412/U_05 - Lageplan-02_250.PLT/Lageplan - 02

Plottdatum: 14.09.20

TOP 0 3

