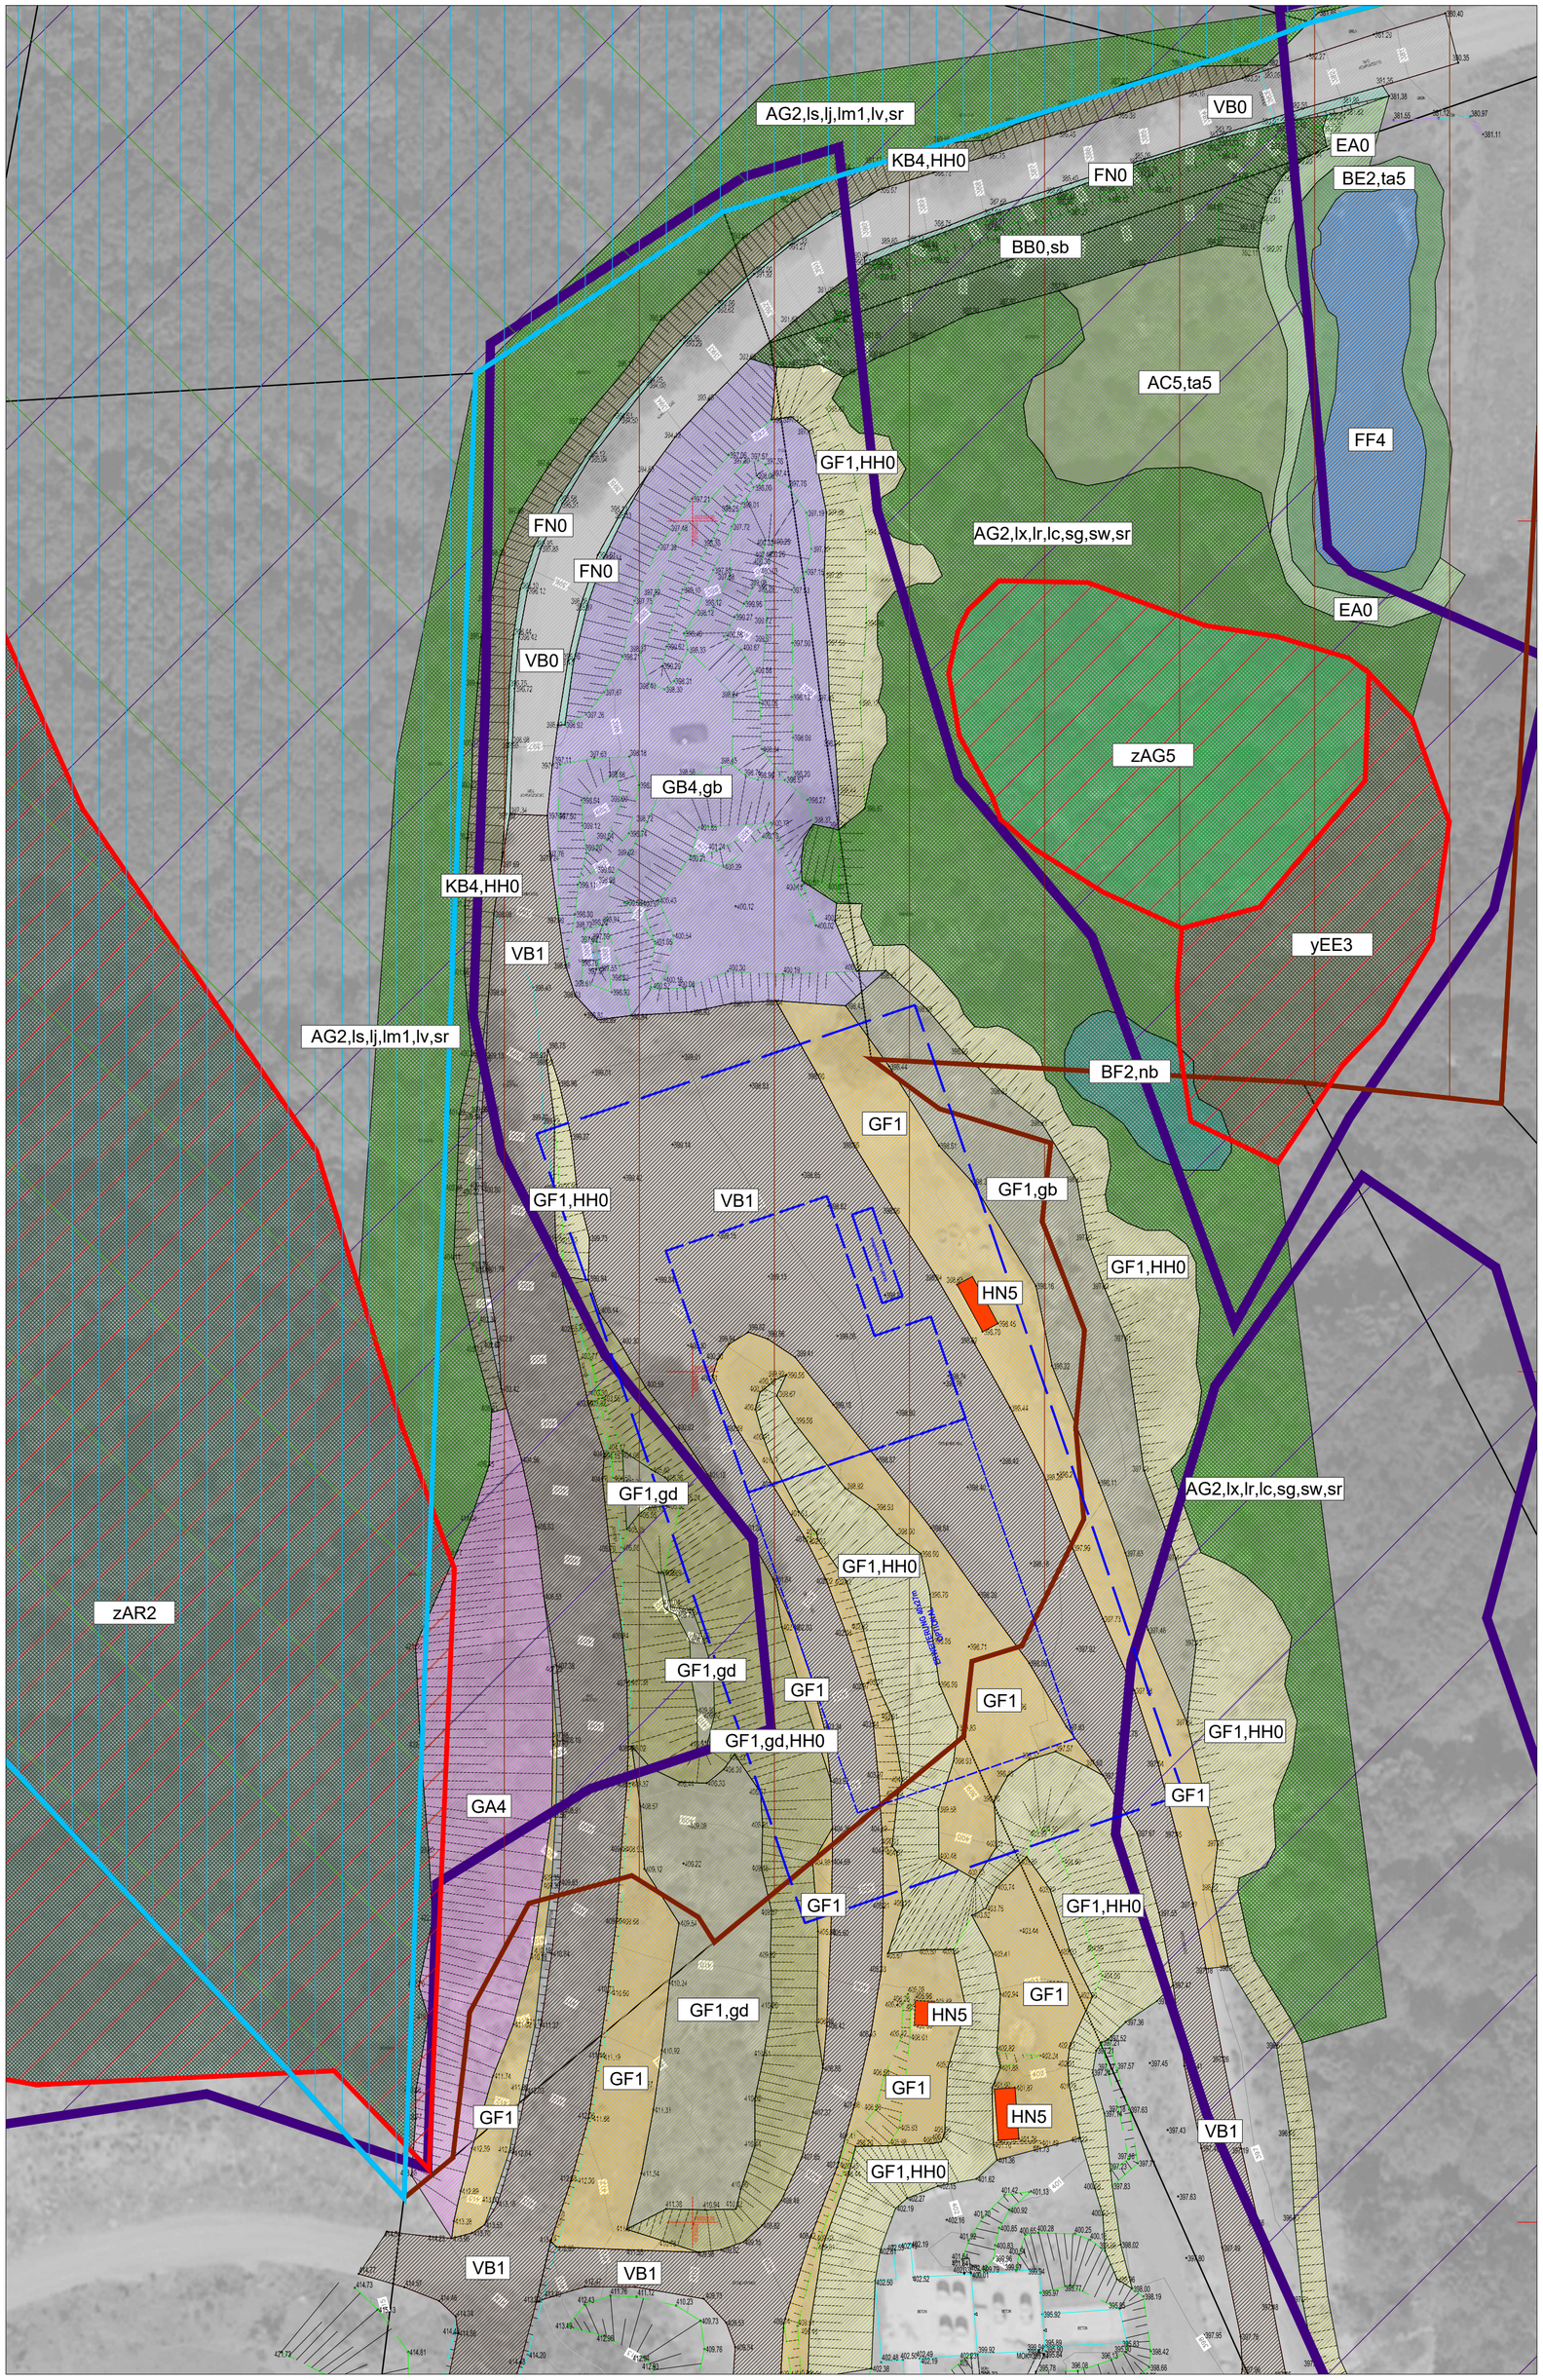

Plan 1: vorhandene Biotoptypen

M 1:500

VORHANDENE BIOTOPTYPEN

Wälder

- AC5,ta5 — Erlenwald, Jungwuchs
- AG2 — sonstiger Laubmischwald einheimischer Arten, ohne dominante Art
- zAC5 — Erlenwald, geschützt nach LNatSchG und FFH-Richtlinie
- zAR2 — Ahorn-Hangschuttwald, geschützt nach LNatSchG und FFH-Richtlinie

vorhandene Baum- und Straucharten

lc = Buche	lj = Hainbuche
lm1 = Zitterpappel	lr = Birke
ls = Schwarzerle	lv = Traubeneiche
lx = Vogelkirsche	sg = Hasel
sr = Weißdorn	sw = Salweide

Kleingehölze

- BB0,sb — Gebüsch, Besenginster
- BB3 — stark verbuschte Grünlandbrache
- BE2,ta5 — Erlen-Ufergehölz, Jungwuchs
- BF2,nb — Baumgruppe, Fichten

Grünland

- EA0 — Fettwiese
- yEE3 — brachgefallenes Nass- und Feuchtgrünland, geschützt nach §15 LNatSchG

Gewässer

- FF4 — Löschteich
- FN0 — Graben

Gesteinsbiotope

- GA4 — sekundärer Silikatfels
- GB4,gb — Sekundäre Silikatschutthalde, Pionierflur, trocken
- GF1 — vegetationsarme Schotterfläche
- GF1,HH0 — vegetationsarme Schotterfläche / Böschung
- GF1,gb — vegetationsarme Schotterfläche, Pionierflur, trocken
- GF1,gd — vegetationsarme Schotterfläche, Gebüschstadium
- GF1,gd,HH0 — vegetationsarme Schotterfläche, Gebüschstadium / Böschung

Weitere anthropogen bedingte Biotope

- HN5 — Gebäude - Container

Saum bzw. linienf. Hochstaudenflur

- KB1 — waldbegleitender, trockener Außensaum / Böschung

Verkehrs- und Wirtschaftswege

- VB0 — Wirtschaftsweg, asphaltiert
- VB1 — Schotterweg

TECHNISCHE PLANUNG

- geplanter Standort Lagerhalle (Plan M. 1:500)

SCHUTZGEBIETE

- Biotopkataster
- FFH Gebiet
- Naturschutzgebiet
- Geschützter Biotoptyp nach §30 BNatSchG
- Vogelschutzgebiet

BIRRESBORN - ABBAUGEBIET FA. LAVASTOLZ

projekt
Neubau Lagerhalle

zeichnungstitel
Bestandsplan Biotoptypen
zum Umweltbericht

VORABZUG !

maßstab
M. 1/500

ERNST + PARTNER
LANDSCHAFTSARCHITEKTEN bdla
Mühlenstrasse 80 54296 Trier
fon 0651. 910 42-0
fax 0651. 910 42-30
www.bueroernst-partner.de
email@bueroernst-partner.de

gez	lh
gepr	da
Bearbeitung	03.06.2020
Planstand	03.03.2021
Plan-NR	1985_B

P:\1985_Lavastolz-Birresborn-UB-und-FFH\VorP\02_Plaene\02_BKM-Plan\01 Vorentwurf\1985_VE_BKM1_2020-06-03.dwg