Auszug aus den Geobasisinformationen

RheinlandPfalz
VERMESSUNGS- UND KATASTERAMT WESTEIFEL-MOSEL

Vervielfältigungen für eigene Zwecke sind zugelassen. Eine unmittelbare oder mittelbare Vermarktung, Umwandlung oder Veröffentlichung der Geobasisinformationen bedarf der Zustimmung der zuständigen Vermessungs- und Katasterbehörde (§12 Landesgesetz über das amtliche Vermessungswesen).

Hergestellt durch das Vermessungs- und Katasteramt Osteifel-Hunsrück.

Hergestellt am 16.01.2014

Flurstück:	2/1	Gemeinde:	Üxheim
Flur:	4	Landkreis:	Vulkaneifel
Gemarkung:	Heyroth		

Im Viertheil 24
54470 Bernkastel-Kues

Maßstab 1 : 1 000 0 10 20 30 Meter

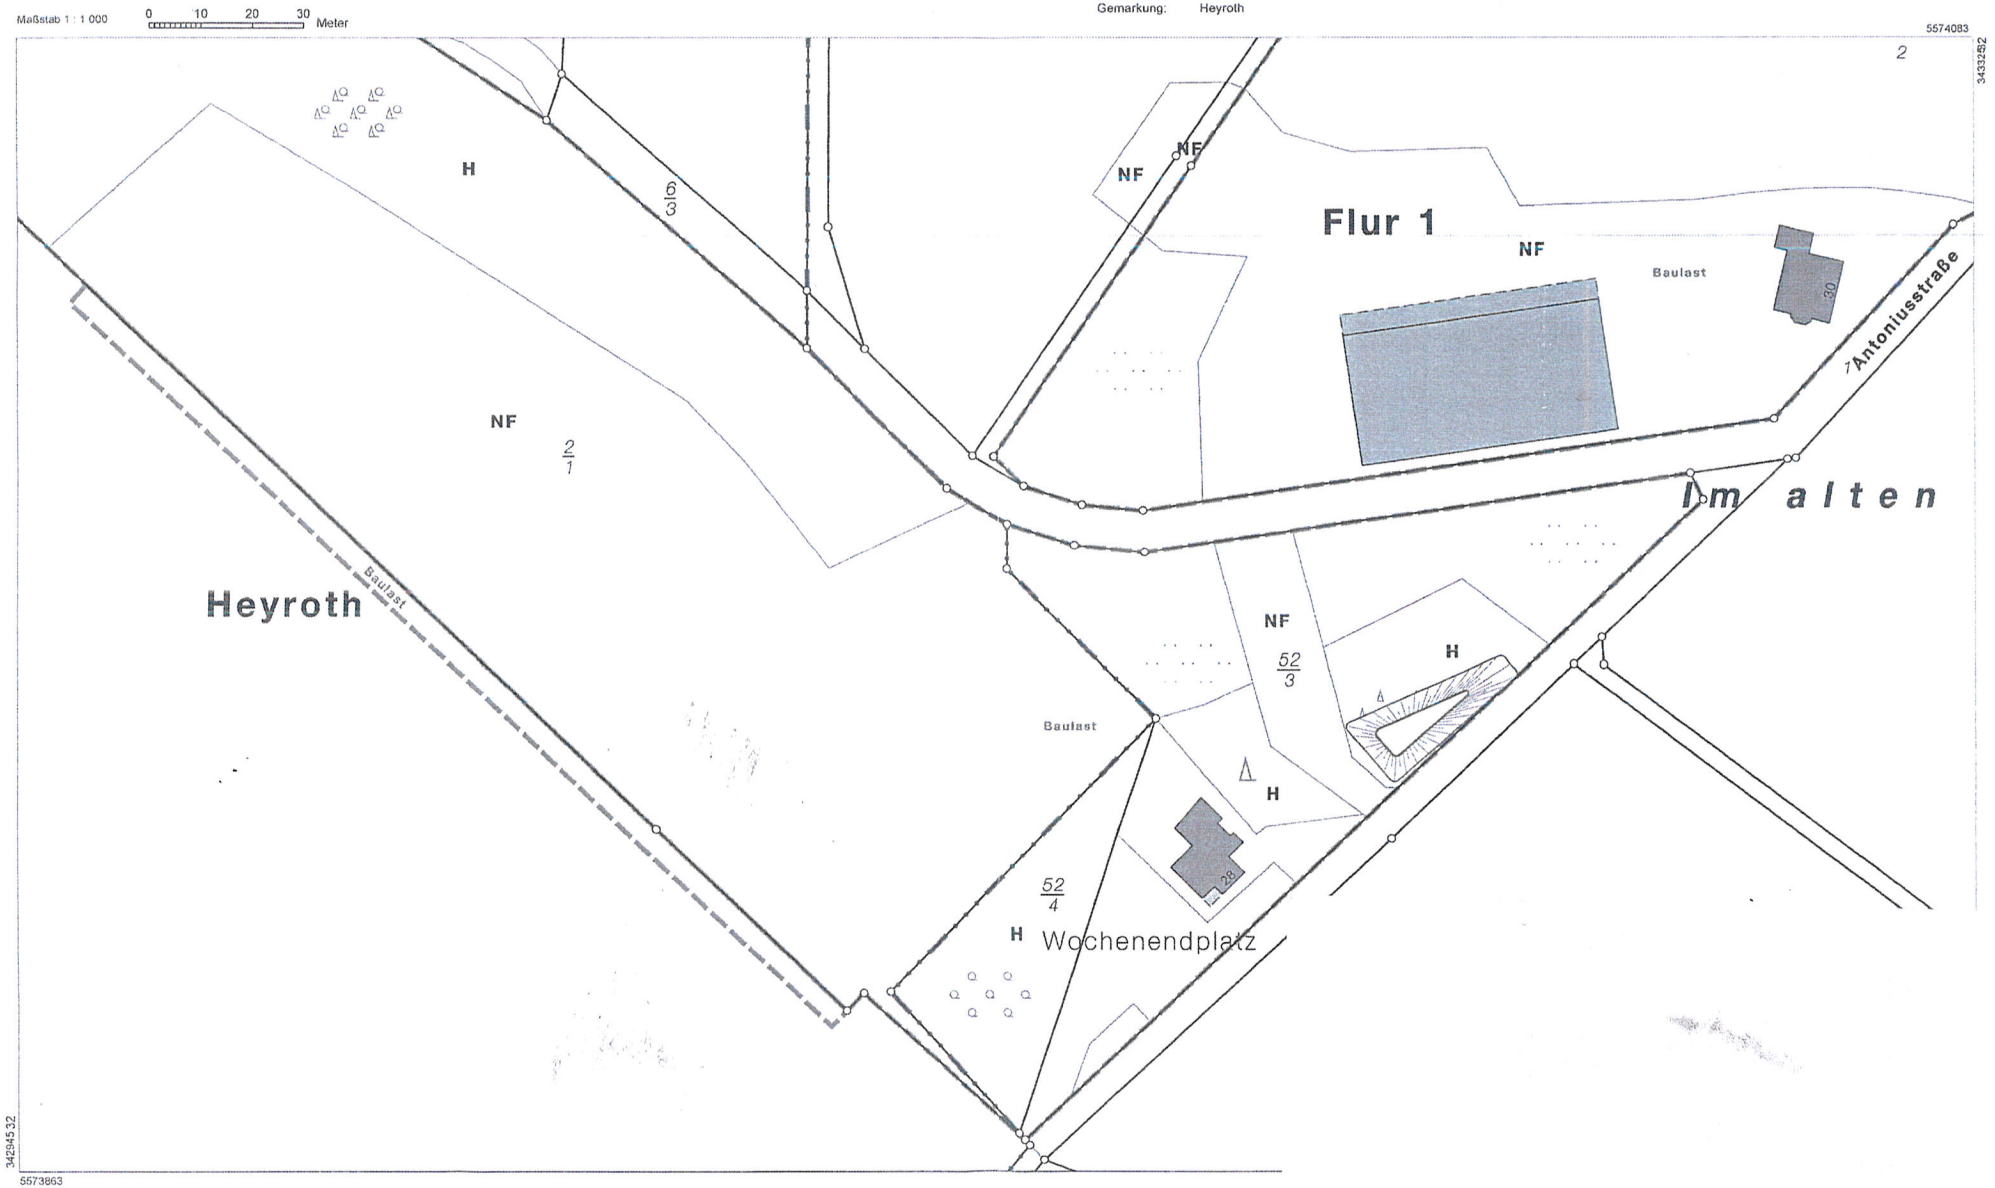

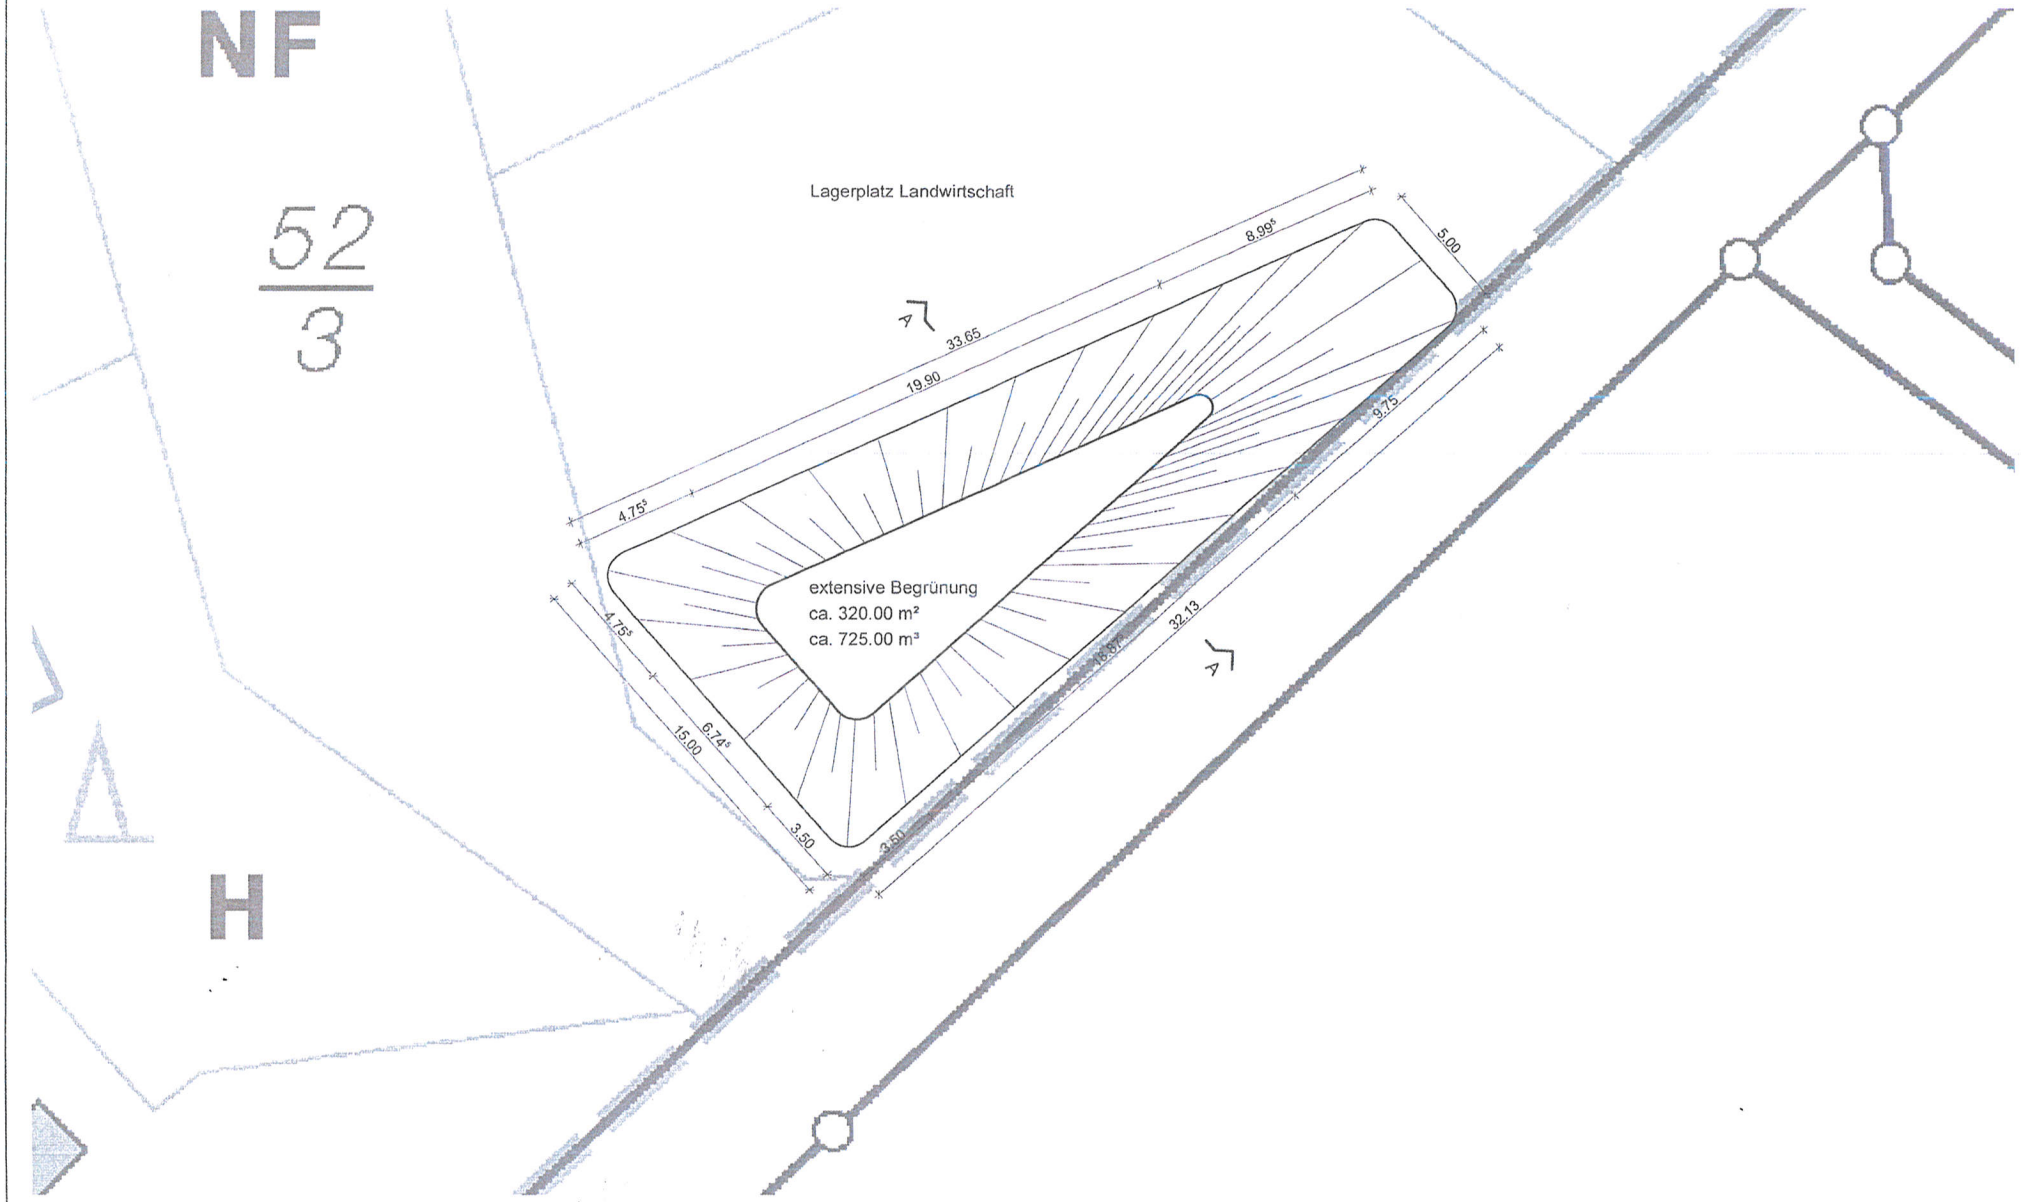

Herstellung eines Lagerplatzes mit Erdwallanschüttung

Grundriss 1:200

DUMONT

Gezeichnet 20.04.2022

Architekturbüro Dumont
Am Löhberg 11
56299 Ochtendung
Tel.: 02625-236
E-Mail: rainerdumont@aol.com

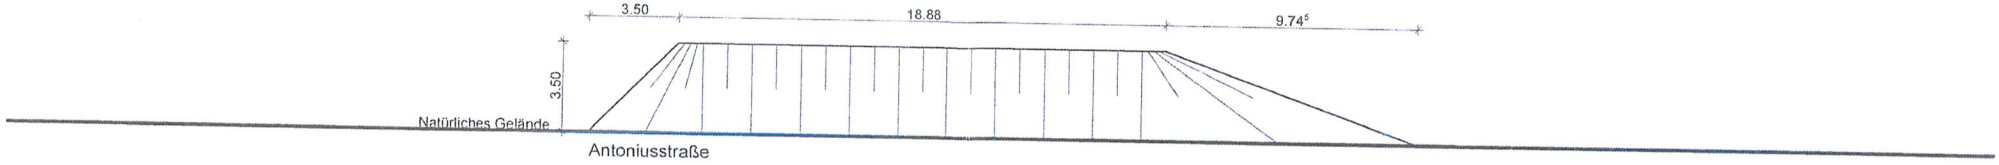

Ansicht Süd-Ost 1:200

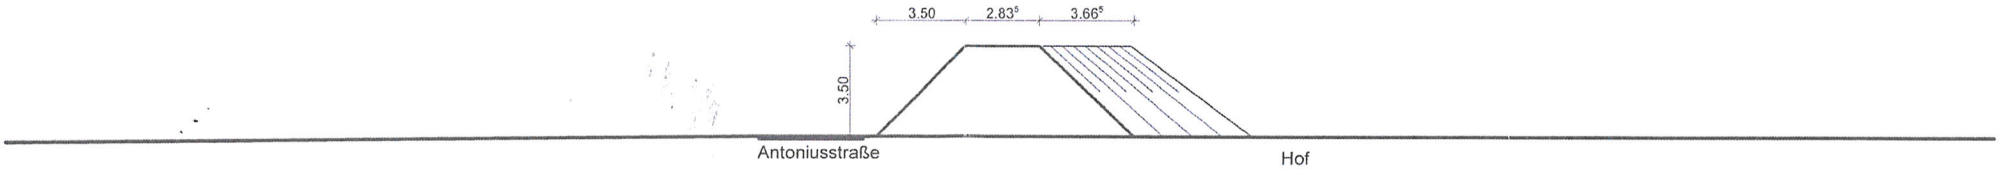

Schnitt A-A 1:200

Herstellung eines Lagerplatzes mit Erdwallanschüttung

Ansicht und Schnitt A-A 1:200

DUMONT

Gezeichnet 20.04.2022

Architekturbüro Dumont
Am Löhberg 11
56299 Ochtendung
Tel.: 02625-236
E-Mail: rainerdumont@aol.com