Auszug aus den Geobasisinformationen

Liegenschaftskarte

Rheinland-Pfalz

NGS- UND
MT
-MOSEL

Hergestellt am 21.12.2022

Flurstück: 11
Flur: 2
Gemarkung: Niederbetting...

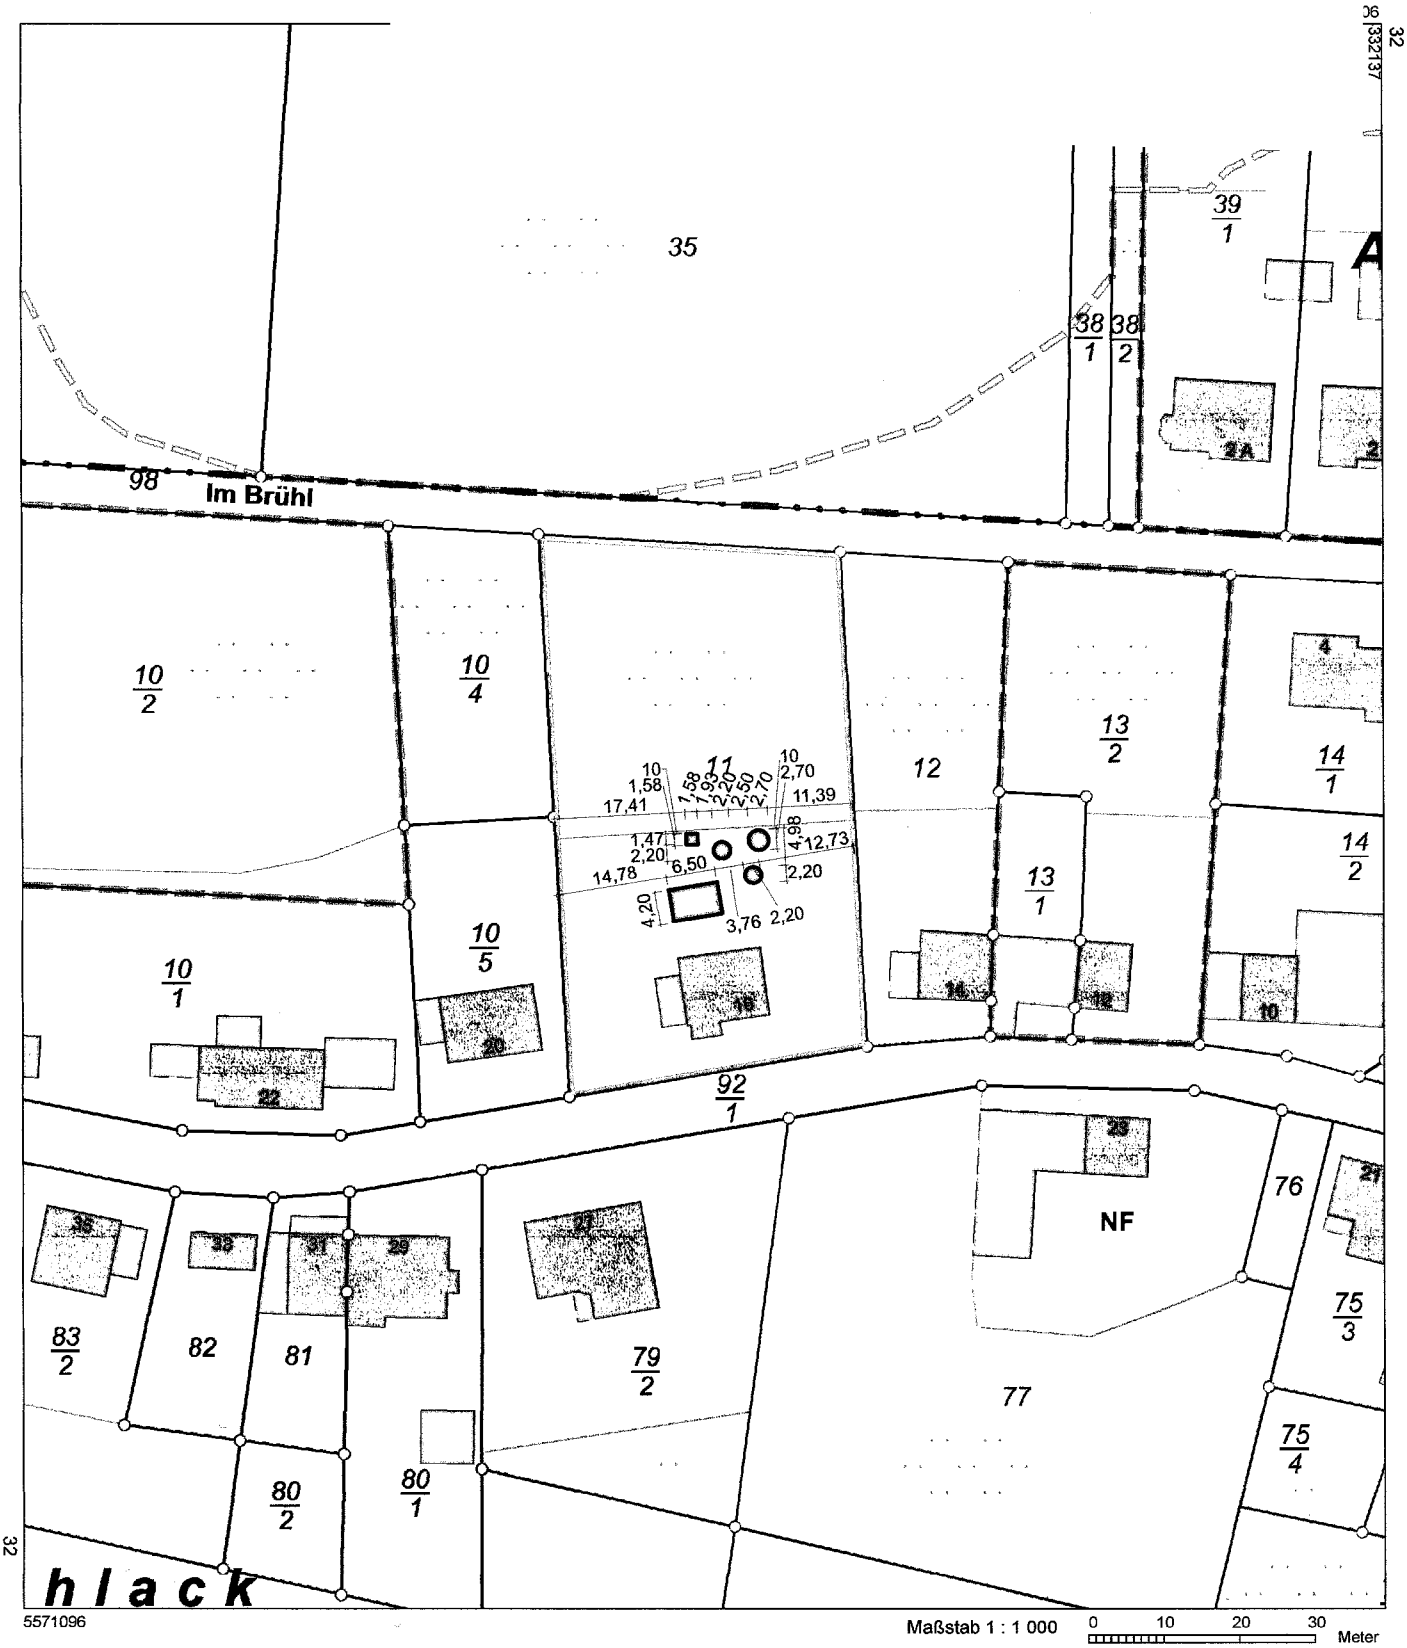

Maßstab 1 : 1 000 0 10 20 30 Meter

Vervielfältigungen für eigene Zwecke sind zugelassen. Eine unmittelbare oder mittelbare Vermarktung, Umwandlung oder Veröffentlichung der Geobasisinformationen bedarf der Zustimmung der zuständigen Vermessungs- und Katasterbehörde (§ 12 Landesgesetz über das amtliche Vermessungswesen)

Hergestellt durch das Landesamt für Vermessung und Geobasisinformation Rheinland-Pfalz.

rundrisse M 1:100

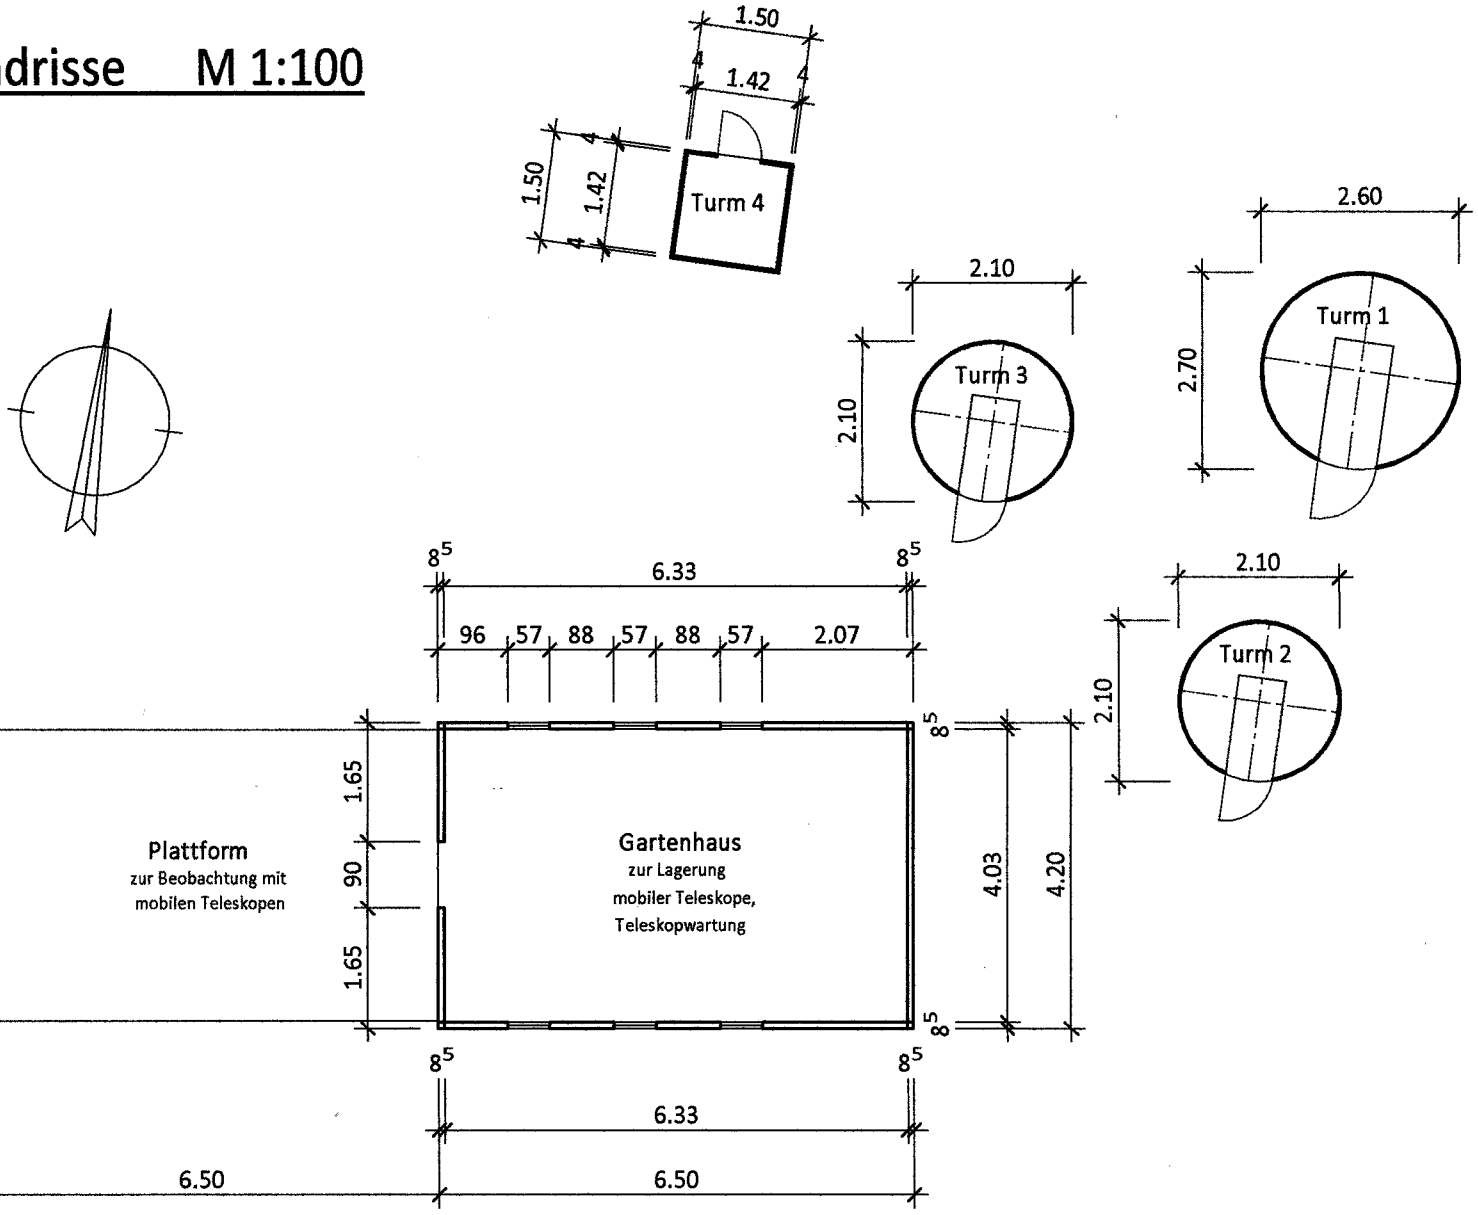

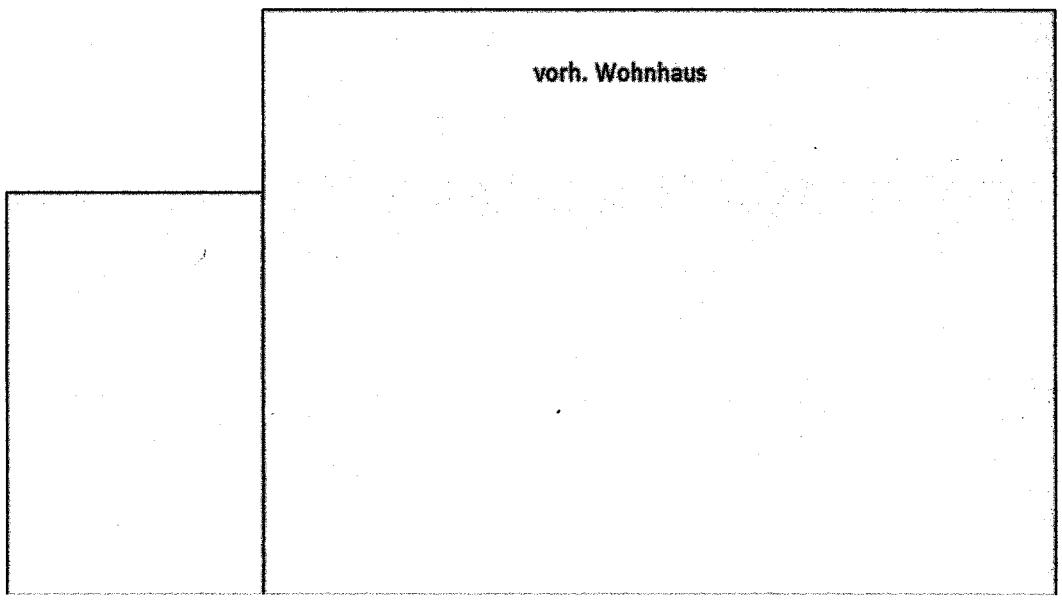

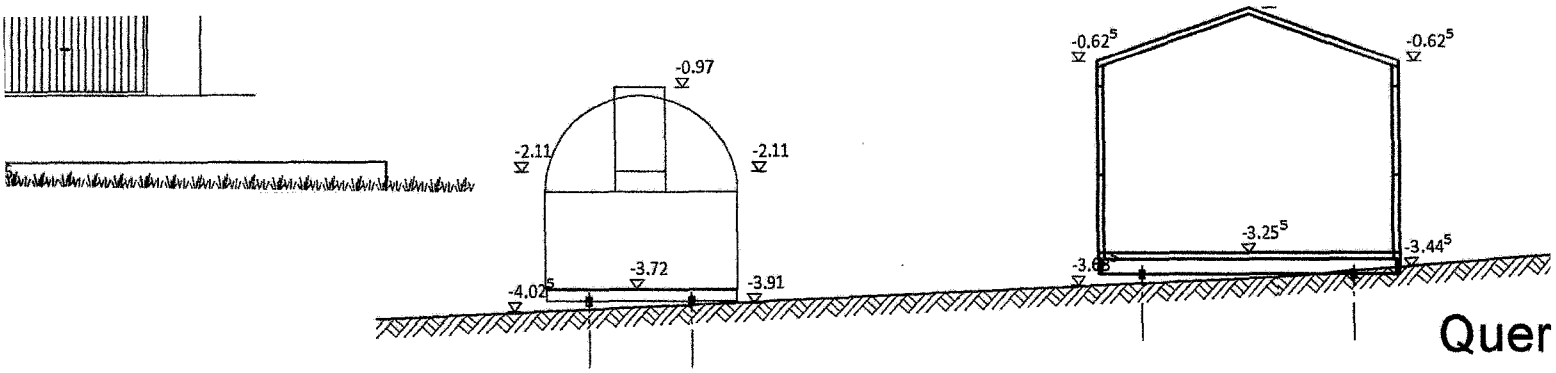

Quer

Das dargestellte Gelände ist
immer dsa Ursprungsgelände.
Es wird nicht verändert.
Kein Auftrag, kein Abtrag!

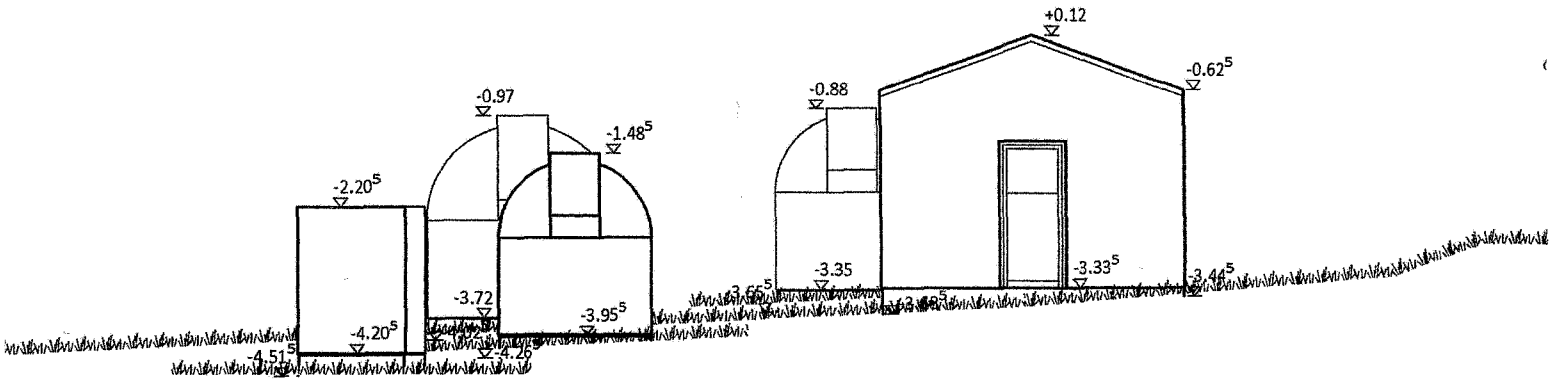

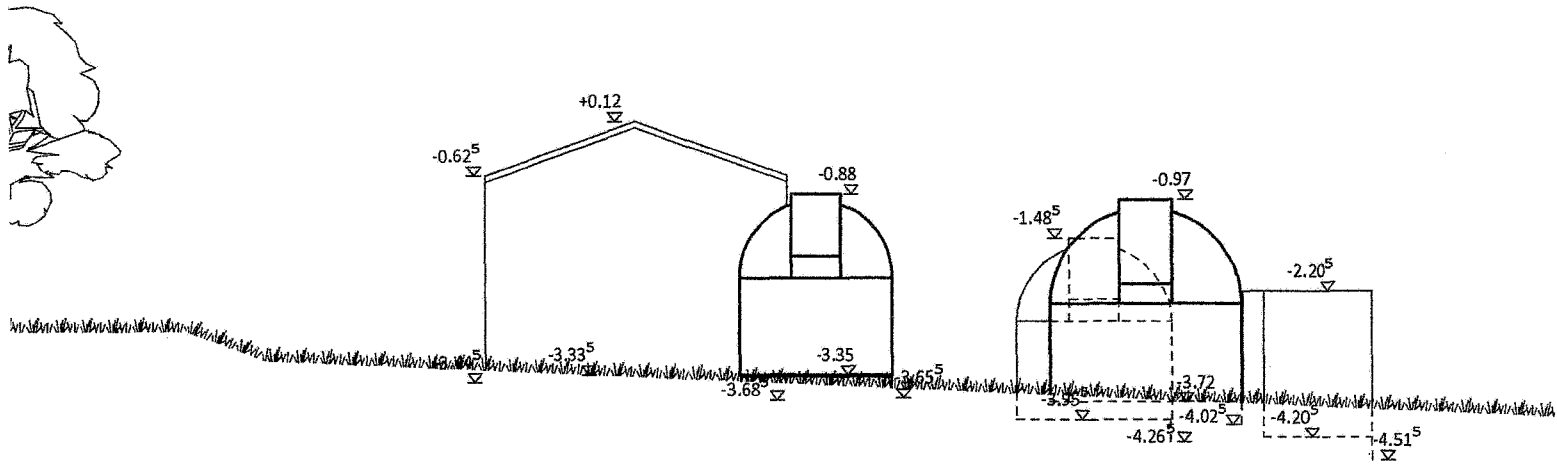

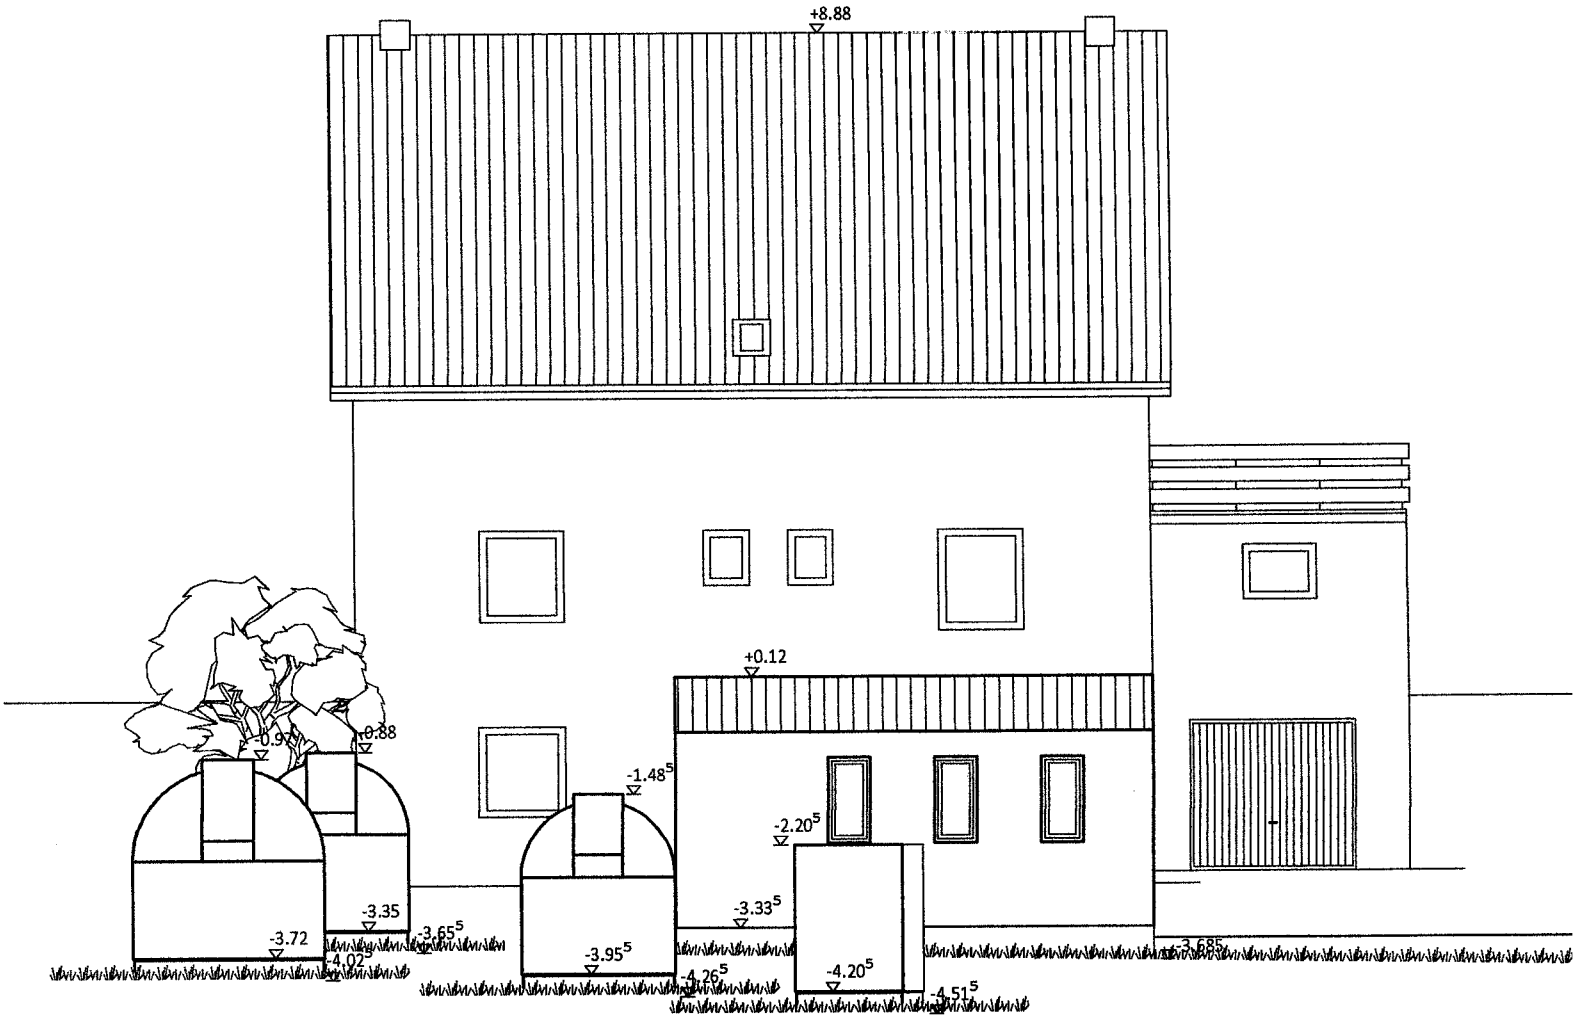
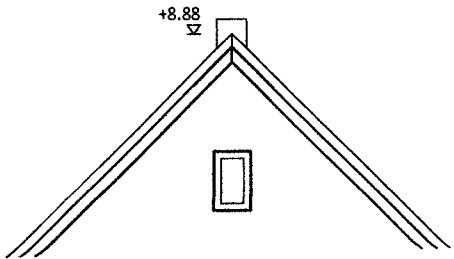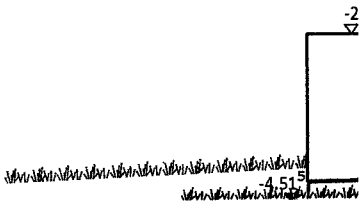
Ansicht von Norden