
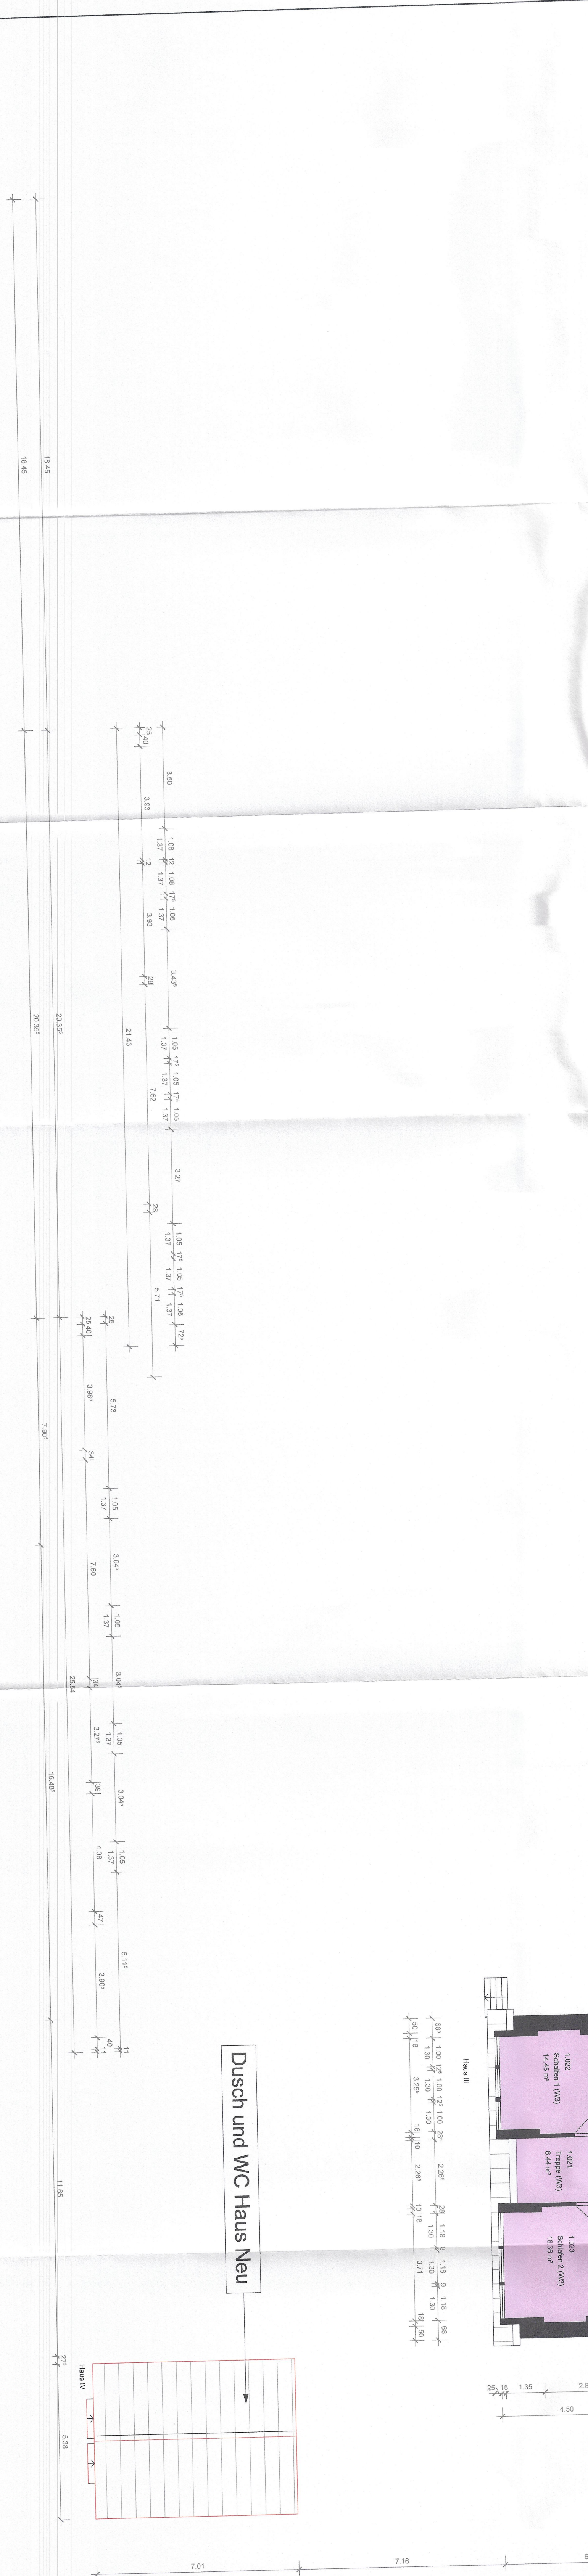


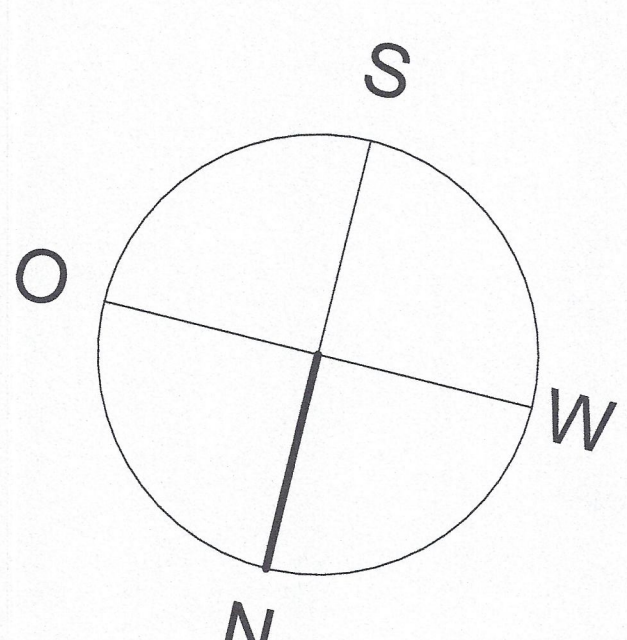

2.6. Mai 2023

Projekt Erweiterung Strumpfzfabrik Dusch- u. WC-Haus, Terrassenüberdachung Adenauer Str. 31 D-54573 Kerpen (Eifel)	
Bauherr Strumpfzfabrik Immobiliengesellschaft Thimm & Sohn GbR Adenauer Str. 31 D-54573 Kerpen (Eifel)	
Plan Grundriss 1. Obergeschoss	
Planverfasser THIMM Architektur Dipl.-Ing. Axelbert Carolin Thimm Adenauer Str. 31 D-54573 Kerpen (Eifel)	
Datum 14.10.2022 Gezeichnet H. Sano Geprüft M. Kock Maststab 1 : 100	Plannummer 4_1100 Index