


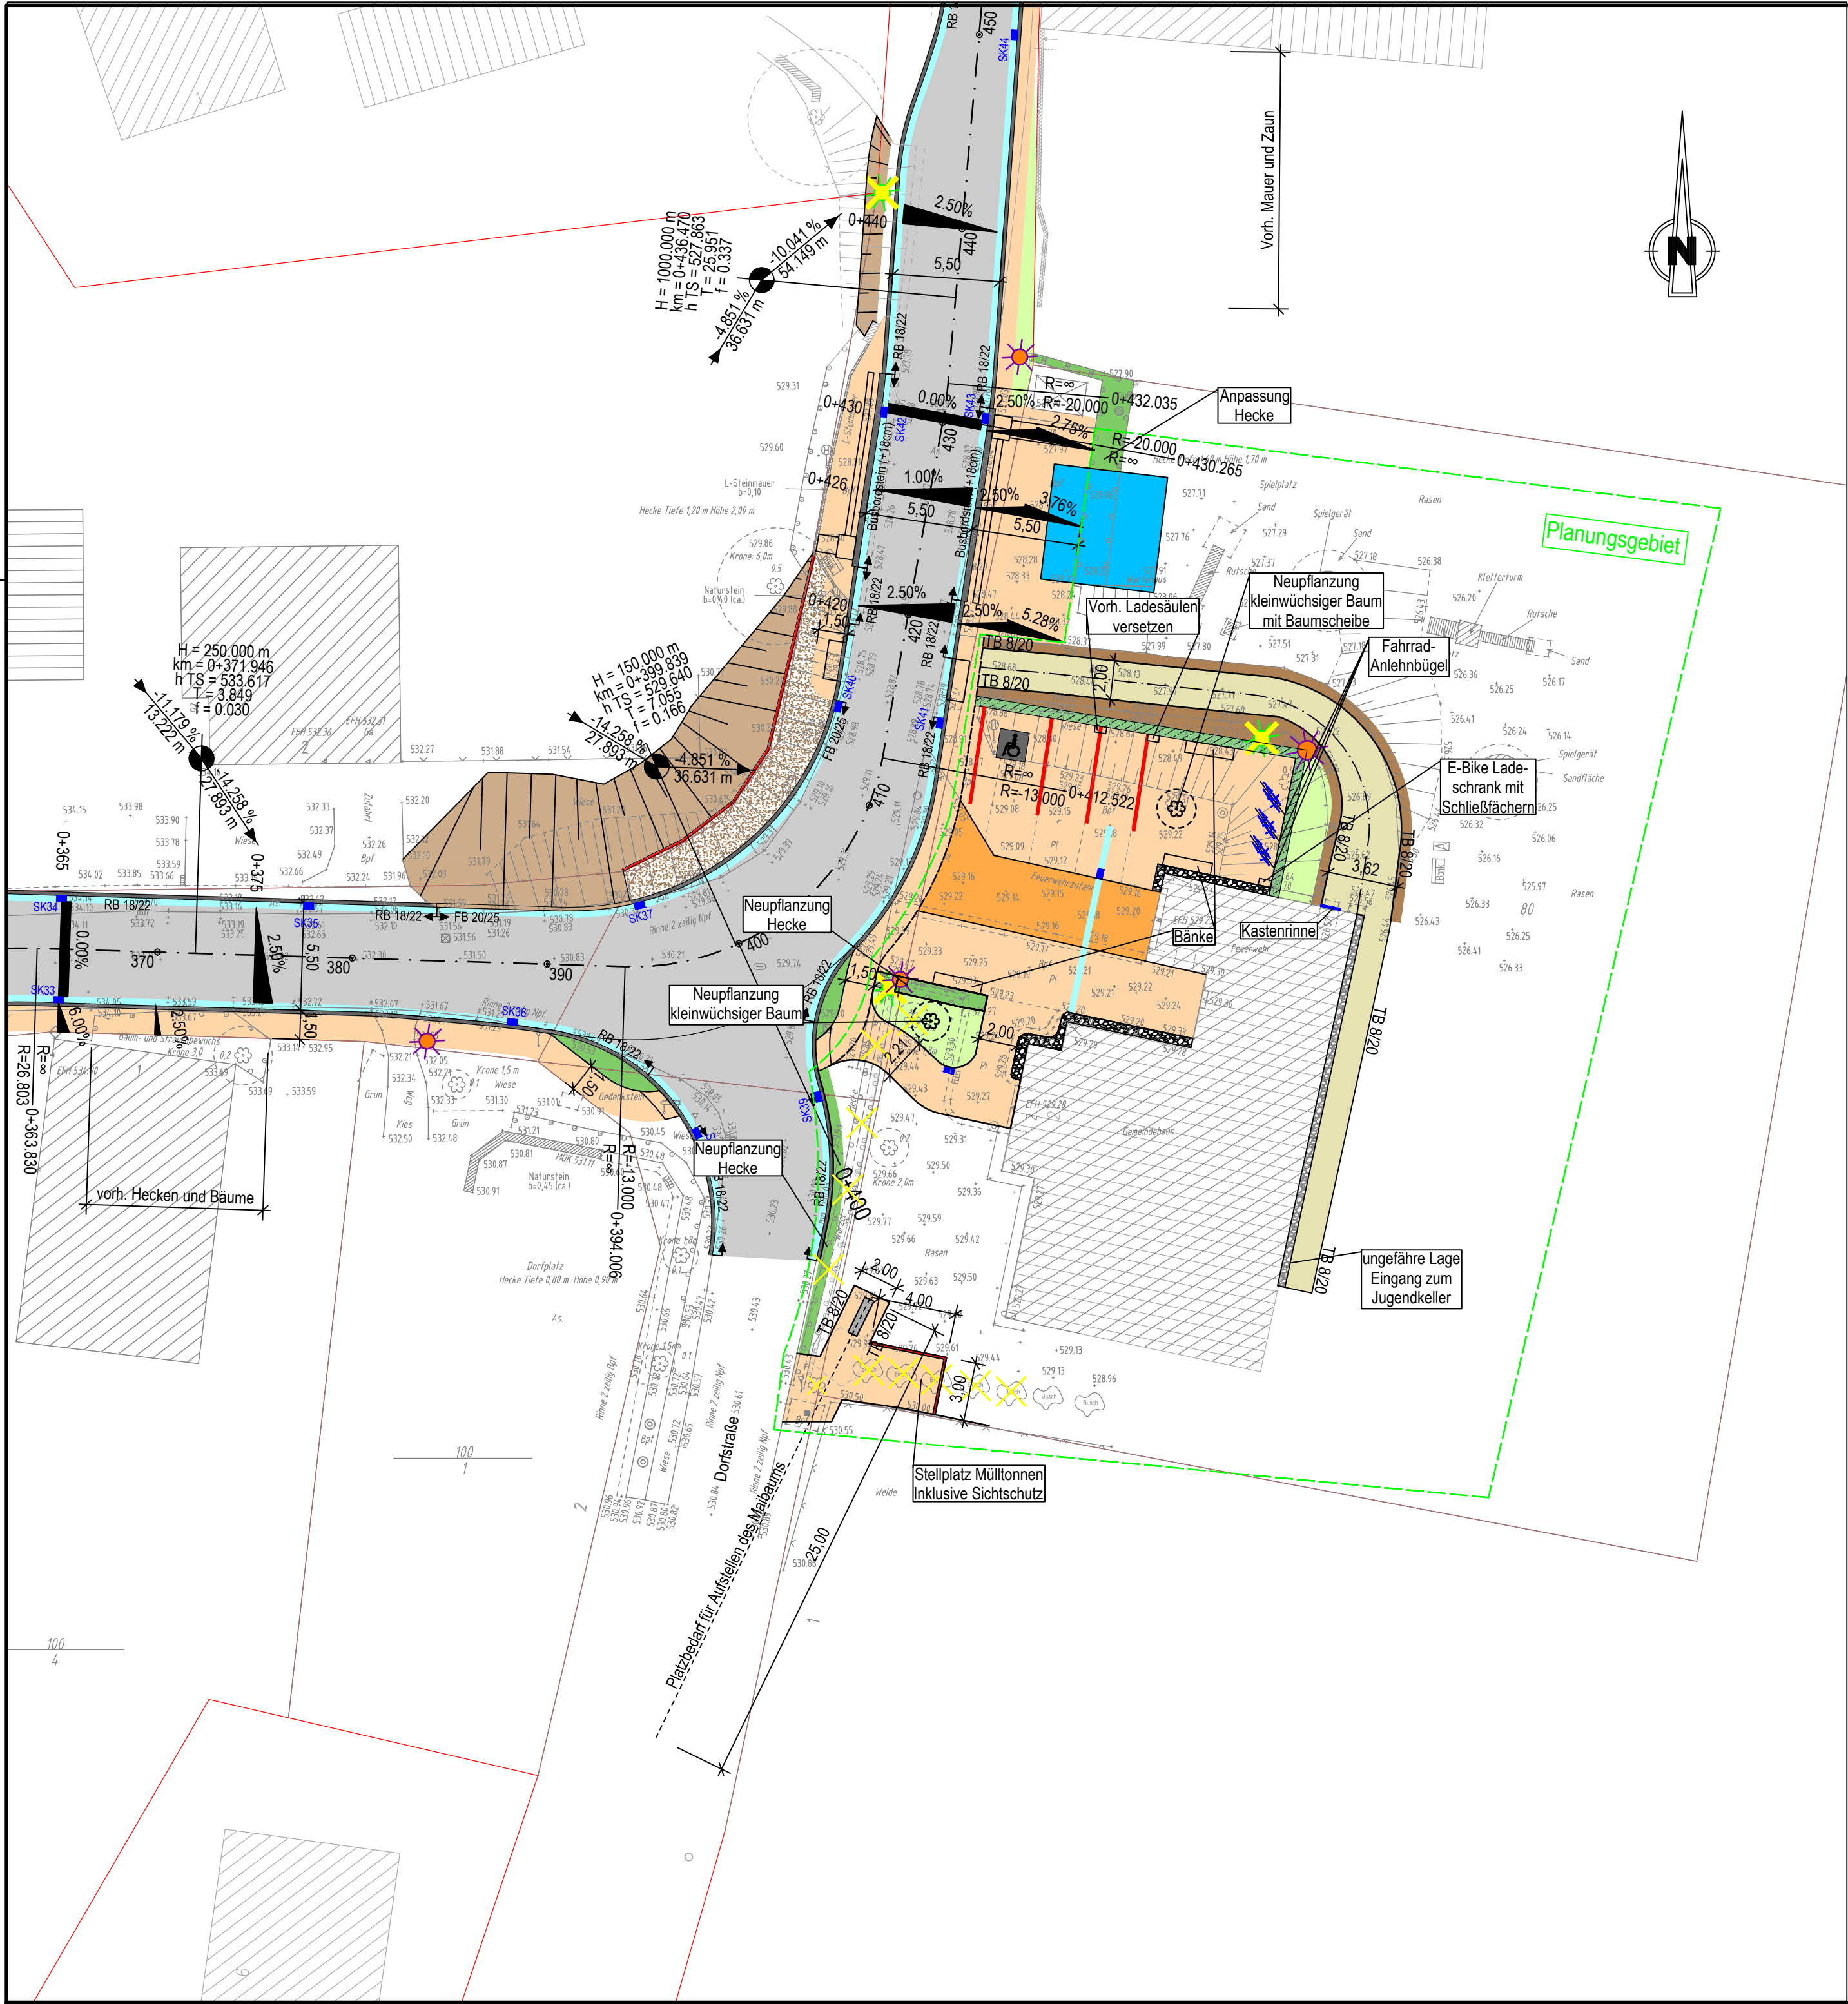

### Zeichenerklärung

|  |                                                                |
|--|----------------------------------------------------------------|
|  | Fahrbahn mit Achse, Asphalt mit EP Grip mit Abstreif, hellgrau |
|  | Pflaster - betongrau                                           |
|  | Pflaster - dunkelgrau                                          |
|  | Wassergebundene-Decke                                          |
|  | Wartehaus (Fremdplanung)                                       |
|  | Entwässerungsrinne                                             |
|  | Grünfläche                                                     |
|  | Hecke                                                          |
|  | Bewehrte Erde                                                  |
|  | Kies                                                           |
|  | Kies Bestand                                                   |
|  | Winkelstützwand                                                |
|  | Markierung Planungsgebiet                                      |
|  | Sinkkasten                                                     |
|  | Baumfällung                                                    |
|  | Beleuchtung zurückbauen                                        |
|  | Beleuchtung geplant                                            |

### Vorplanung

|   |           |                  |                                      |               |
|---|-----------|------------------|--------------------------------------|---------------|
| 4   |           |                  |                                      |               |
| 3   |           |                  |                                      |               |
| 2   |           |                  |                                      |               |
| 1   |           |                  |                                      |               |
| Rev.   |           | Art der Änderung | Datum                                | bearb. gepr.  |
| Erstmals verteilt am:   |           |                  |                                      |               |
| <div><div>Kreative Ingenieurleistungen<br/>für eine intakte Umwelt<br/><a href="http://www.fischer-teamplan.de">www.fischer-teamplan.de</a> · <a href="mailto:info@fischer-teamplan.de">info@fischer-teamplan.de</a></div></div> |           |                  |                                      |               |
| Auftraggeber:<br><b>Gemeinde Kerschenbach</b>   |           |                  |                                      |               |
| Projekt:<br><b>Umgestaltung Außenanlagen Bürgerhaus Kerschenbach</b>   |           |                  |                                      |               |
| Darstellung:<br><b>Lageplan Variante 2</b>   |           |                  |                                      |               |
| Bearb.   | Juni 2023 | Wagner           | Maßstab:<br><b>1:250</b>             | Auftraggeber: |
| Gez.   | Juni 2023 | Birk             | Plan Nr.:<br><b>70063 / 10254084</b> |               |
| Gesehen:   |           |                  | Blatt Nr.:<br><b>1</b>               |               |
| Blattgröße:   |           |                  |                                      | den .....     |