



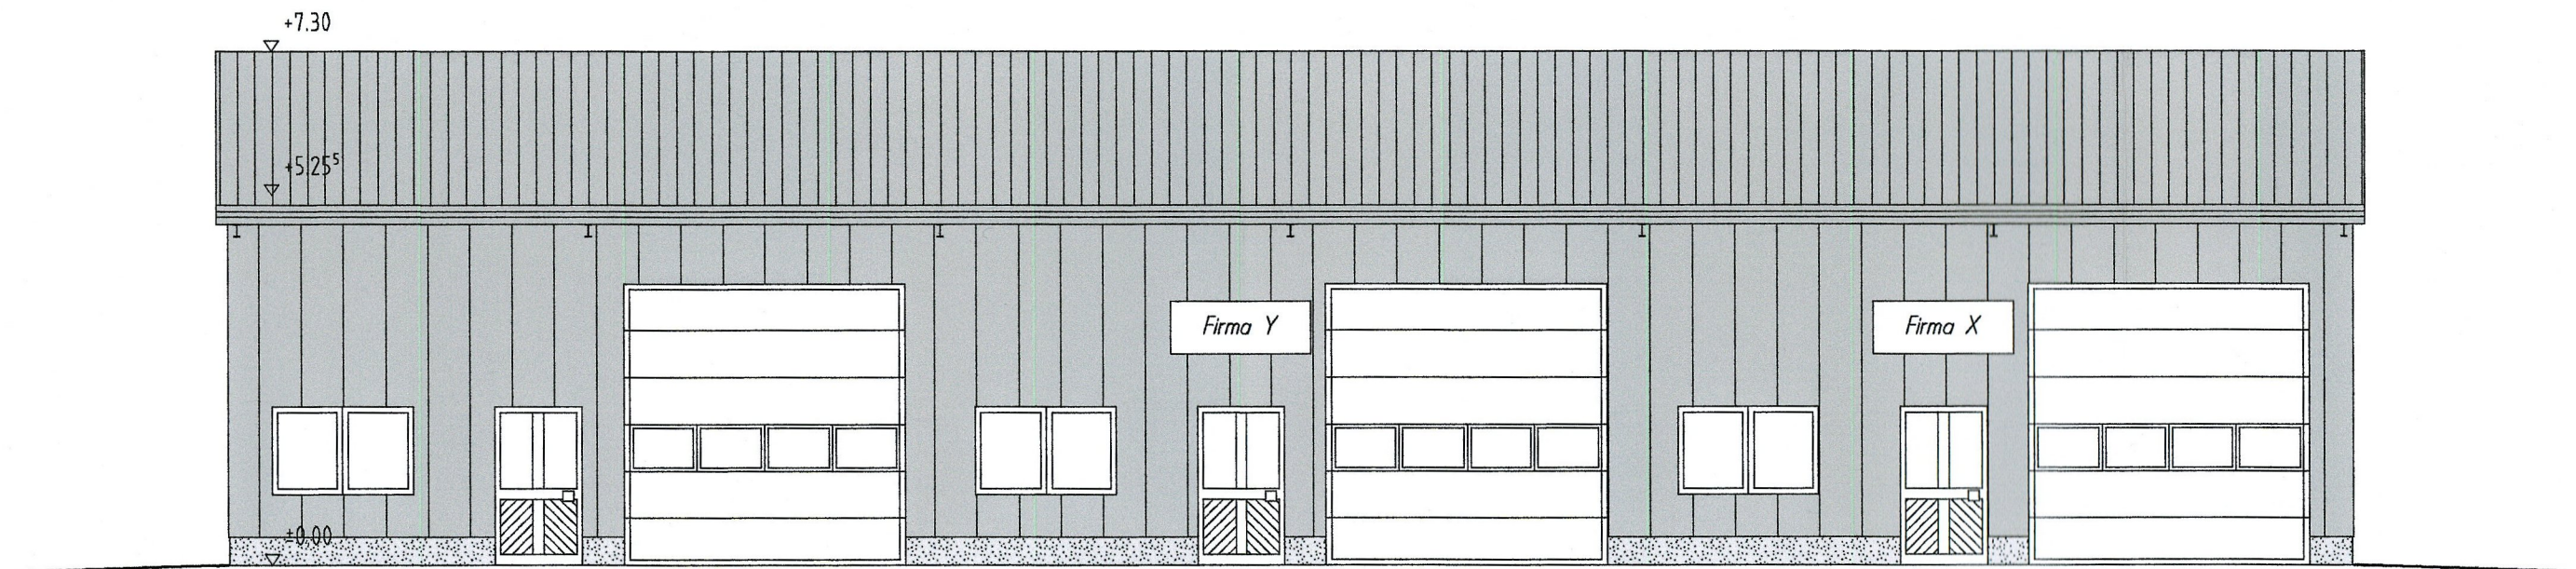

NORDWEST ANSICHT

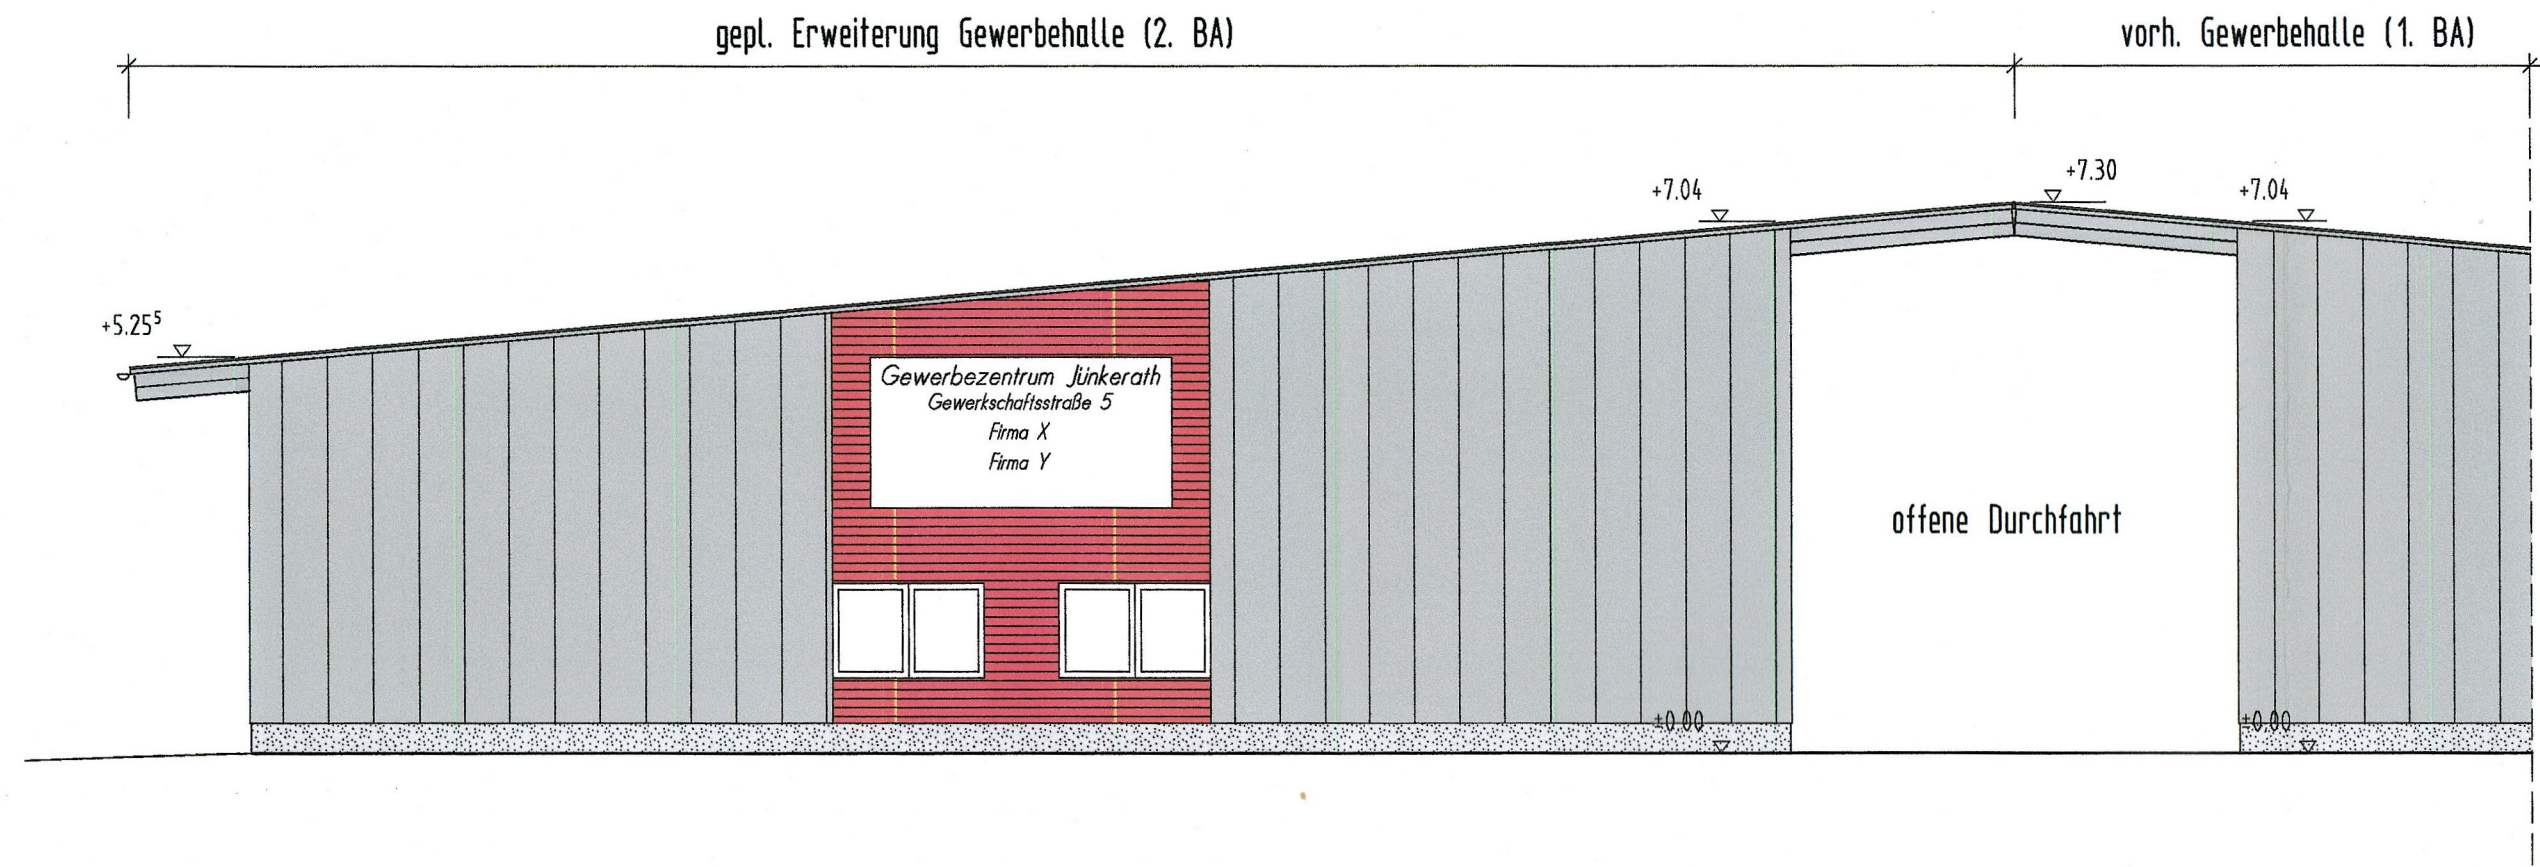

SÜDWEST ANSICHT