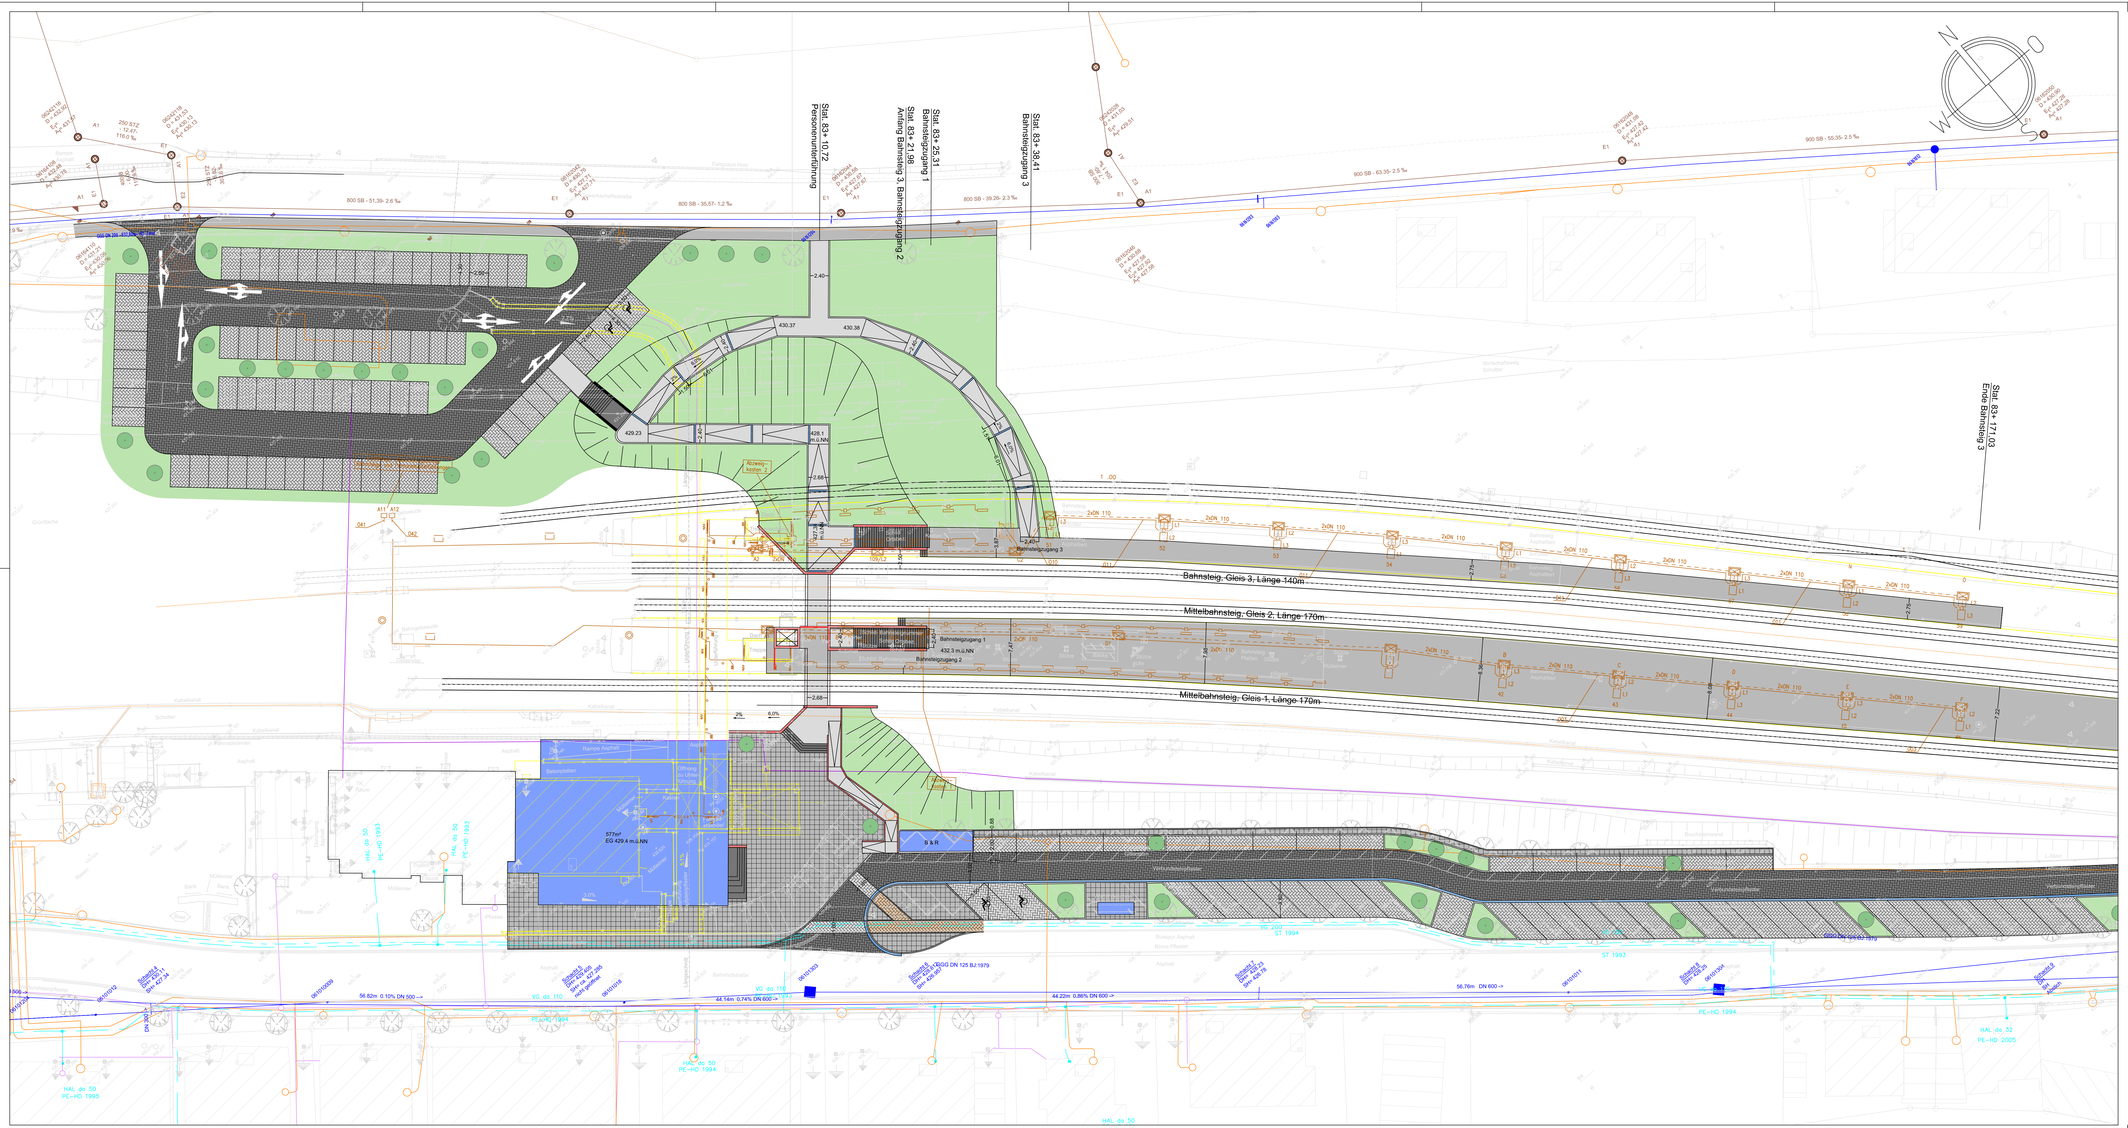
Stat. 83+ 10.72
Personenunterführung
Stat. 83+ 25.31
Bahnsteigzugang 1
Stat. 83+ 36.41
Bahnsteigzugang 3
Anfang Bahnsteig 3, Bahnsteigzugang 2
Stat. 83+ 171.03
Ende Bahnsteig 3
Bahnsteig, Gleis 3, Länge 140m
Mittelbahnsteig, Gleis 2, Länge 170m
Mittelbahnsteig, Gleis 1, Länge 170m
Bahnsteigzugang 1
432.3 m.ü.NN
Bahnsteigzugang 2
Bahnsteigzugang 3
Rückweg-kanäle 2
577m²
EG 429.4 m.ü.NN
Fahrradabstellplätze
Verkehrsberuhigter Bereich
Bushalt
Taxi
Kiss & Ride
Bahnsteigkante
Bahnsteigkante
Bahnsteigkante