


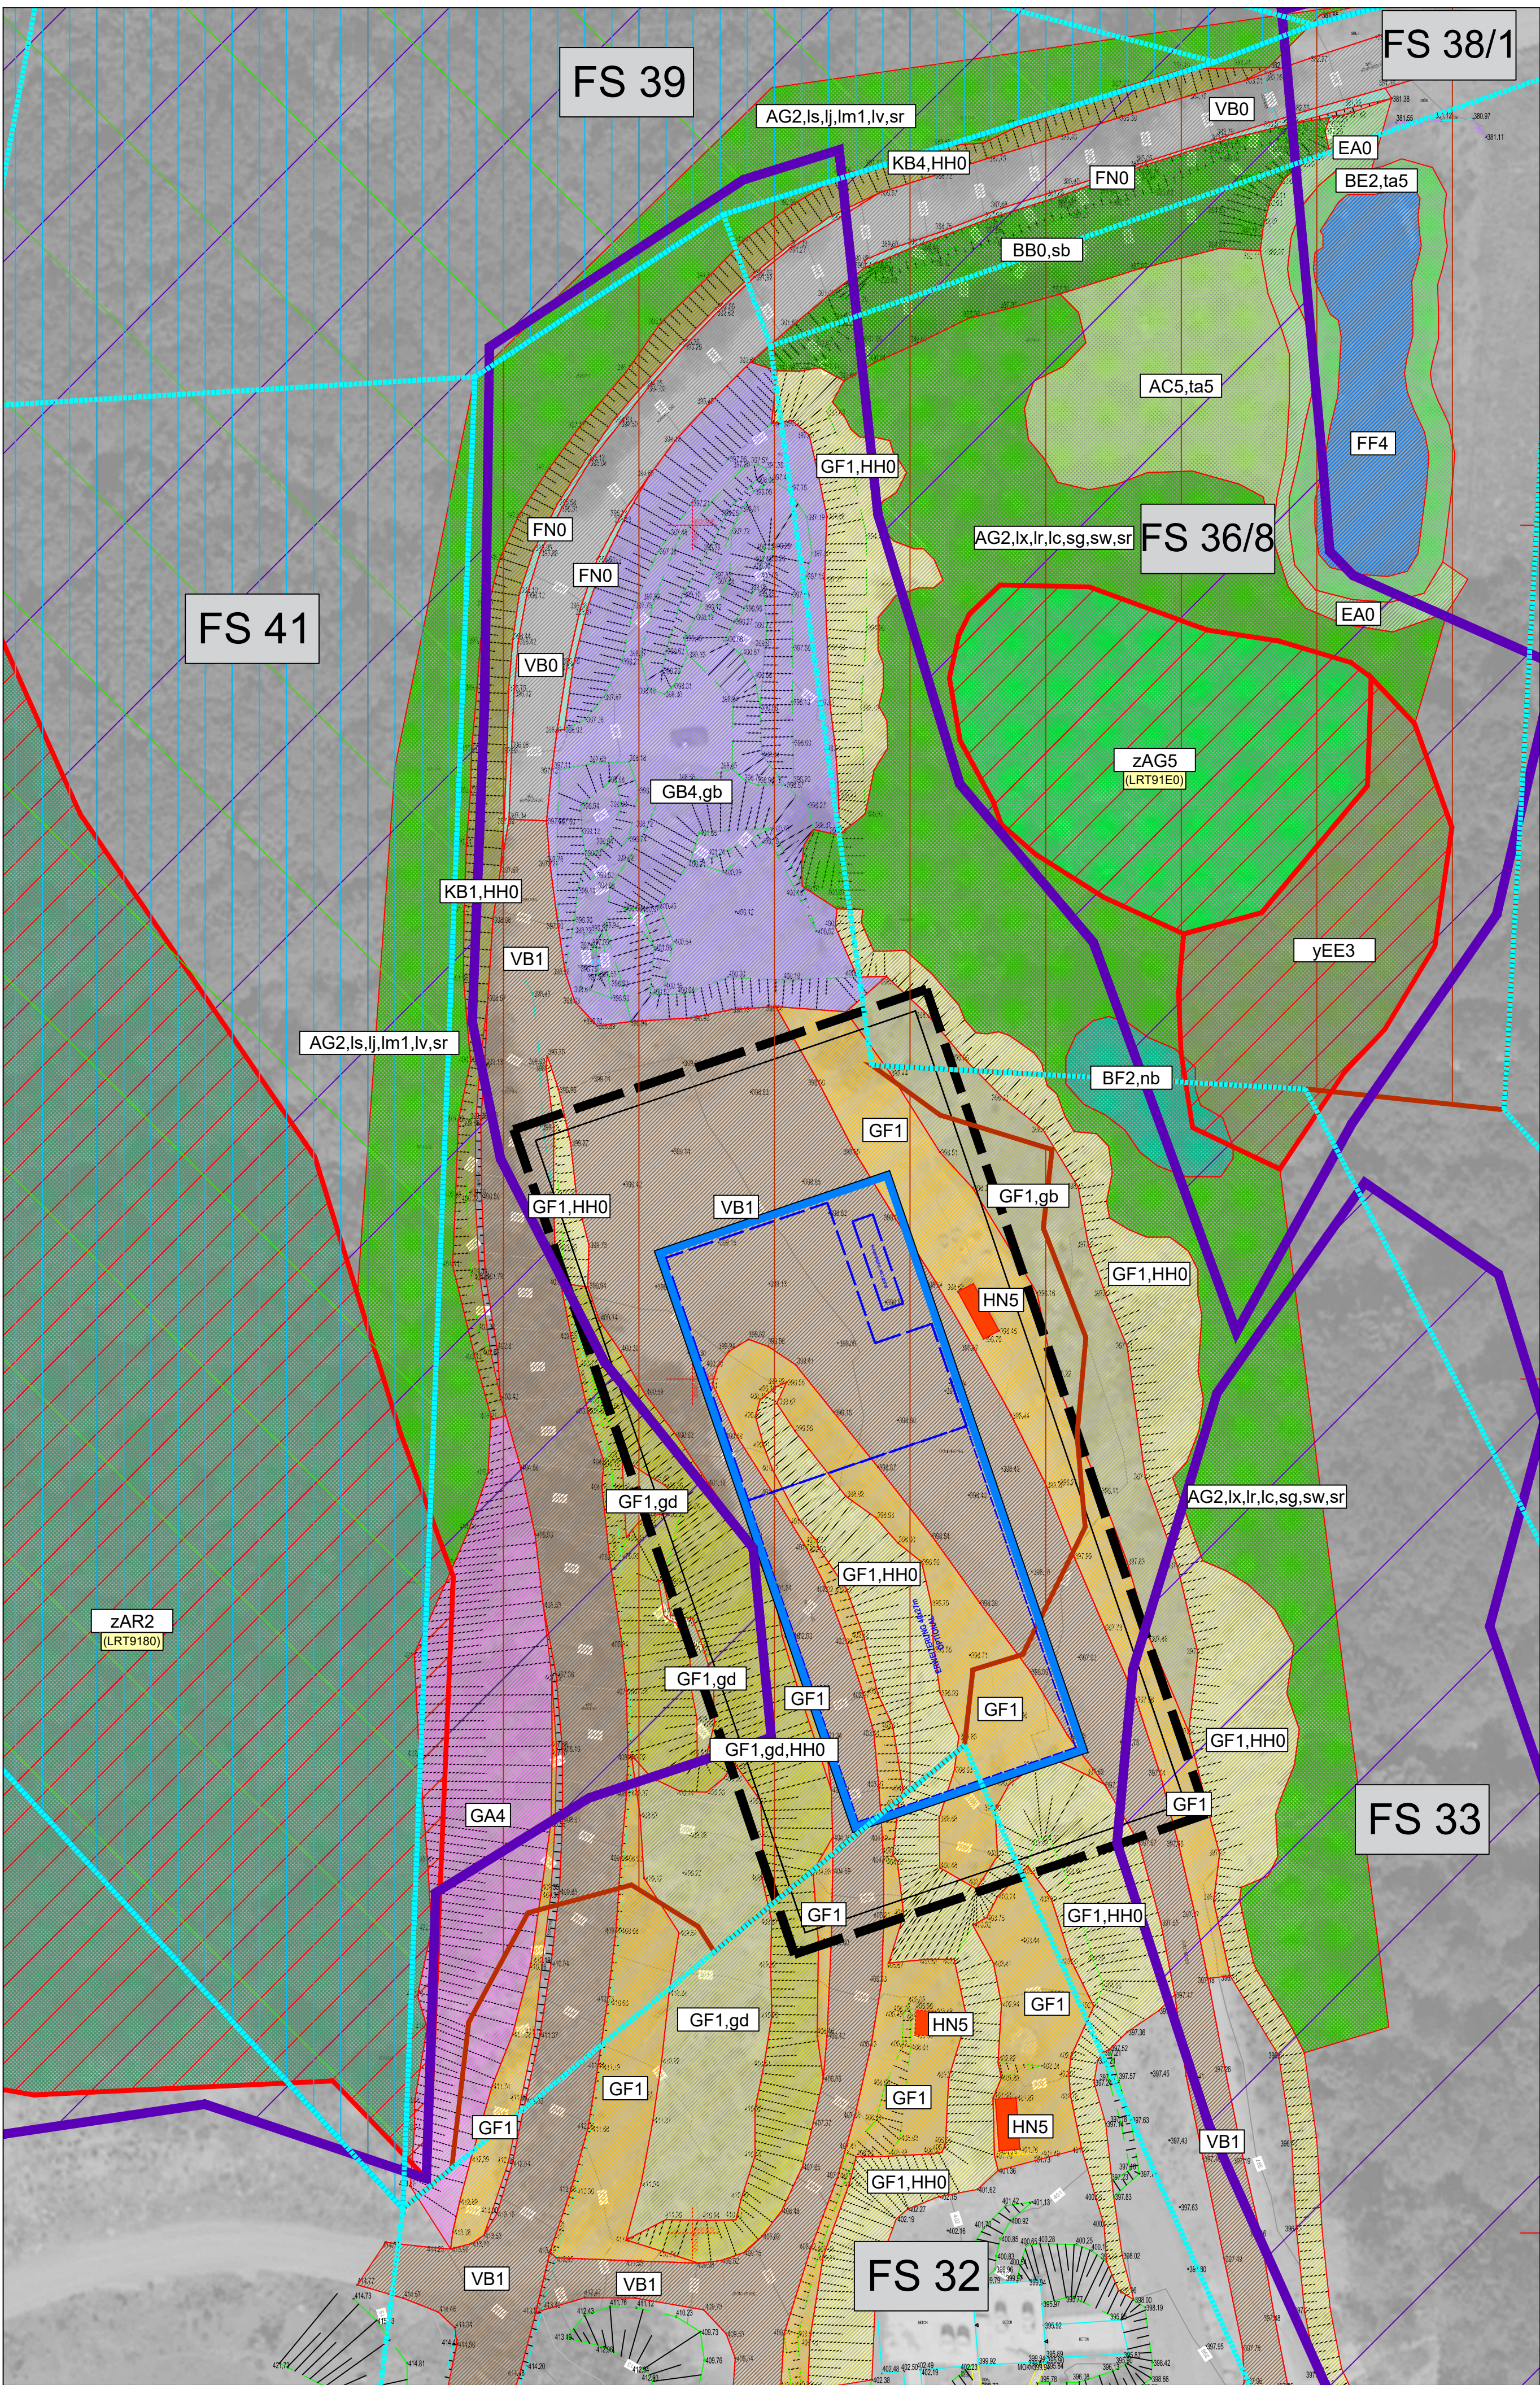

Plan 1: vorhandene Biotoptypen

M 1:500

VORHANDENE BIOTOPTYPEN

Wälder

- AC5, lsc Erlenwald, Jungwuchs
- AG2 sonstiger Laubmischwald einheimischer Arten, ohne dominante Art
- AG2, lsc, lsc, lsc, lsc, sr Erlenwald, geschützt nach LNatSchG und FFH-Richtlinie
- AC5, ta5 Ahorn-Hangschuttwald, geschützt nach LNatSchG und FFH-Richtlinie

vorhandene Baum- und Straucharten

- lc = Buche
- lm1 = Zitterpappel
- ls = Schwarzerle
- lx = Vogelkirsche
- sr = Weißdorn
- lj = Hainbuche
- lr = Birke
- lv = Traubeneiche
- sg = Hasel
- sw = Salweide

Kleingehölze

- BB0, nb Gebüsch, Besenginster
- BB3 stark verbuschte Grünlandbrache
- BE2, ta5 Erlen-Ufergehölz, Jungwuchs
- BF2, nb Baumgruppe, Fichten

Grünland

- EA0 Fettwiese
- yEE3 brachgefallenes Nass- und Feuchtgrünland, geschützt nach §15 LNatSchG

Gewässer

- FF4 Lösssteich
- FN0 Graben

Gesteinsbiotopie

- GA4 sekundärer Silikattfels
- GB4, gb Sekundäre Silikatschutthalde, Pionierflur, trocken
- GF1 vegetationsarme Schotterfläche
- GF1, HH0 vegetationsarme Schotterfläche / Böschung
- GF1, gb vegetationsarme Schotterfläche, Pionierflur, trocken
- GF1, gd vegetationsarme Schotterfläche, Gebüschstadium
- GF1, gd, HH0 vegetationsarme Schotterfläche, Gebüschstadium / Böschung

Weitere anthropogen bedingte Biotopie

- HN5 Gebäude - Container

Saum bzw. linienf. Hochstaudenflur

- KB1 ruderaler, trockener Saum / Böschung

Verkehrs- und Wirtschaftswege

- VB0 Wirtschaftsweg, asphaltiert
- VB1 Schotterweg

Sonstiges

- Katastergrenzen

SCHUTZGEBIETE UND - KATEGORIEN

- FFH Gebiet
- Vogelschutzgebiet
- Naturschutzgebiet
- Geschützter Biototyp nach §30 BNatSchG
- Biotopkataster

VORHABENBEZOGENER BEBAUUNGSPLAN

- Abgrenzung Bebauungsplan
- geplanter Standort Lagerhalle
- geplantes Baufeld

BIRRESBORN - AUF DEM BODEN II

projekt
Neubau Lagerhalle im Abbaugelände Lavastolz
zeichnungstitel
Plan 1 Bestandsplan Biotoptypen zum Umweltbericht (Offenlage)
maßstab
M. 1/500



Möhlentrasse 80 54296 Trier
fon 0651 910 42-0
fax 0651 910 42-30
www.bueroernst-partner.de
email@bueroernst-partner.de

gez
gepr
Bearbeitung
03.06.2020
Planstand
Plan-NR
02.02.2023
1985_B