
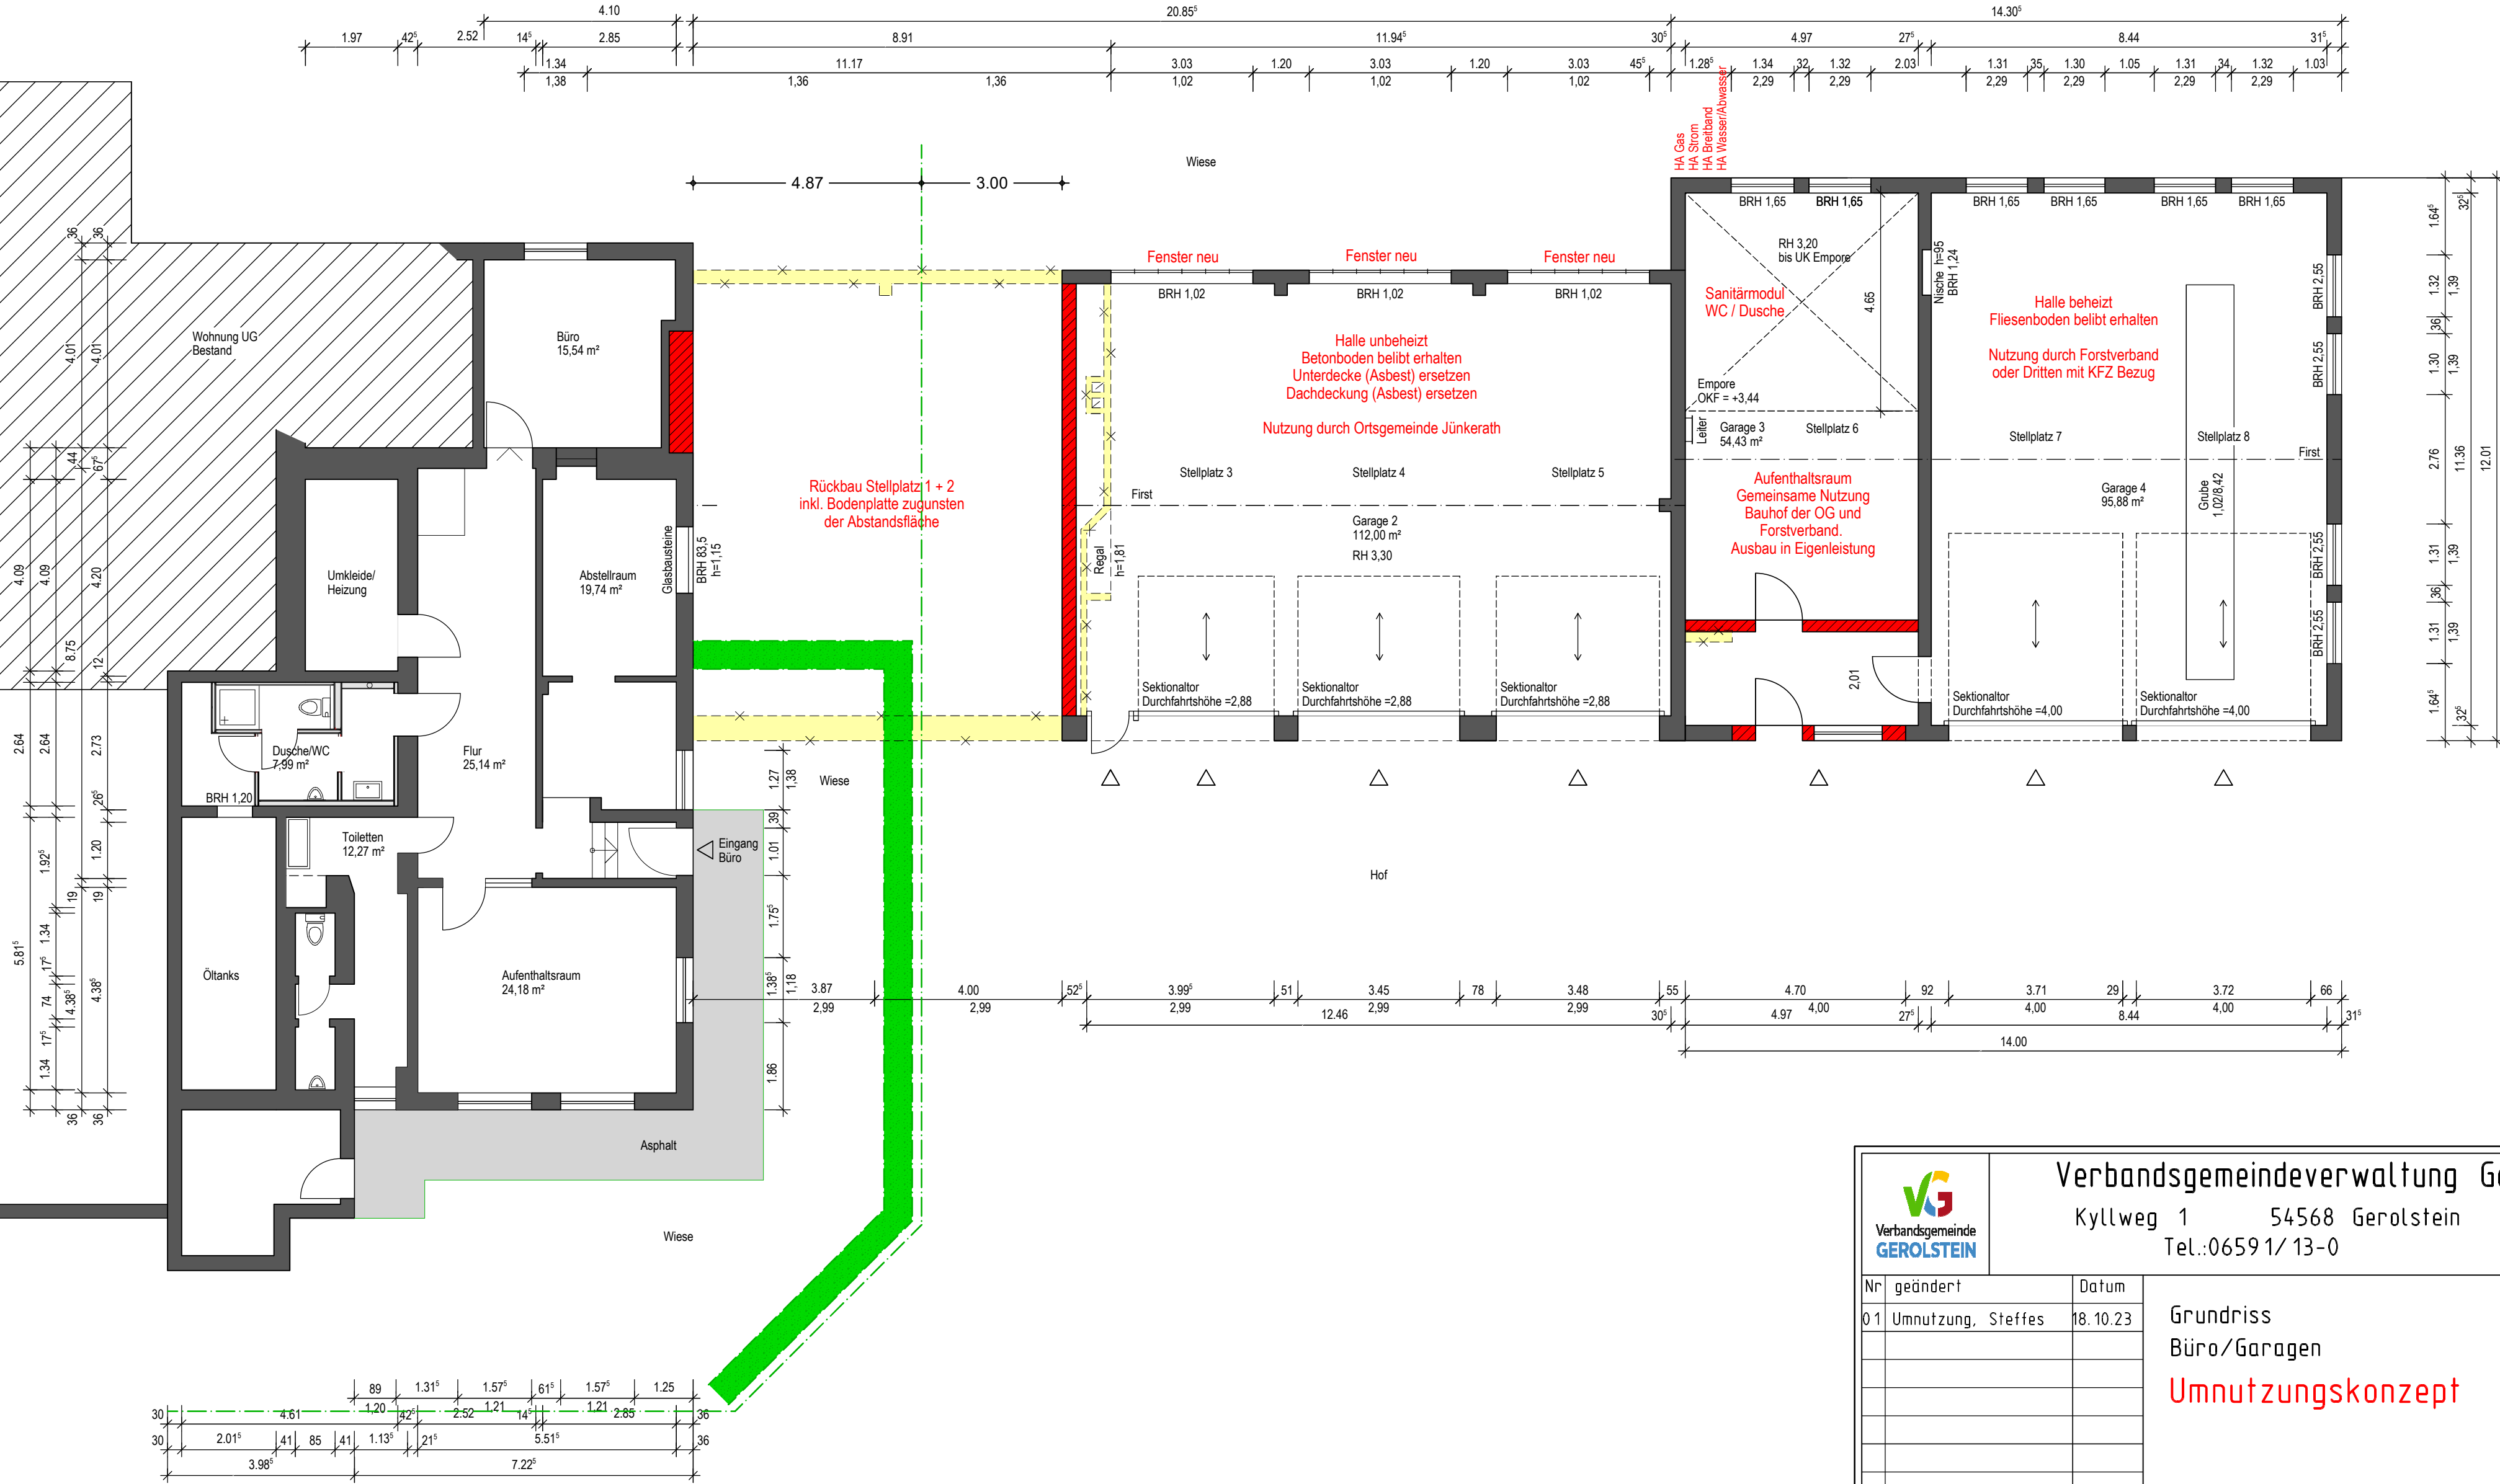


AUF DEM WEHRT

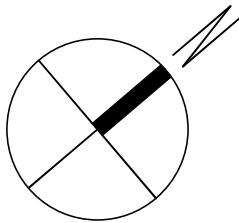

		Verbandsgemeindeverwaltung Gerolstein	
		Kyllweg 1 54568 Gerolstein	
		Tel.:0659 1/ 13-0	
Nr	geändert	Datum	Projekt Nr.:
01	Umnutzung, Steffes	18.10.23	X
			Plan Nr.:
			01
			Bearbeiter :
			Eva Mertes
			gezeichnet am
			25.05.2023
Maßstab		Projekt	Jünkerath Bauhof
M 1:100		Bauherr	Verbandsgemeinde Gerolstein