



luxus- & spa - ferienhauspark Hillesheim

- Einzigartige Naturerlebnisse im exklusiven privaten Wellness-Ferienhaus
- Innovatives Konzept für besondere Nutzungsform des ehemaligen Bahndamms in Hillesheim
- Geschaffen für den modernen und exklusiven Ferienhausgast von heute - außergewöhnliche Ferienevents in der Natur - fernab der Großstadt

Ansicht 1 M. 1/100

Grundriss EG M. 1/100

Ansicht 2 M. 1/100

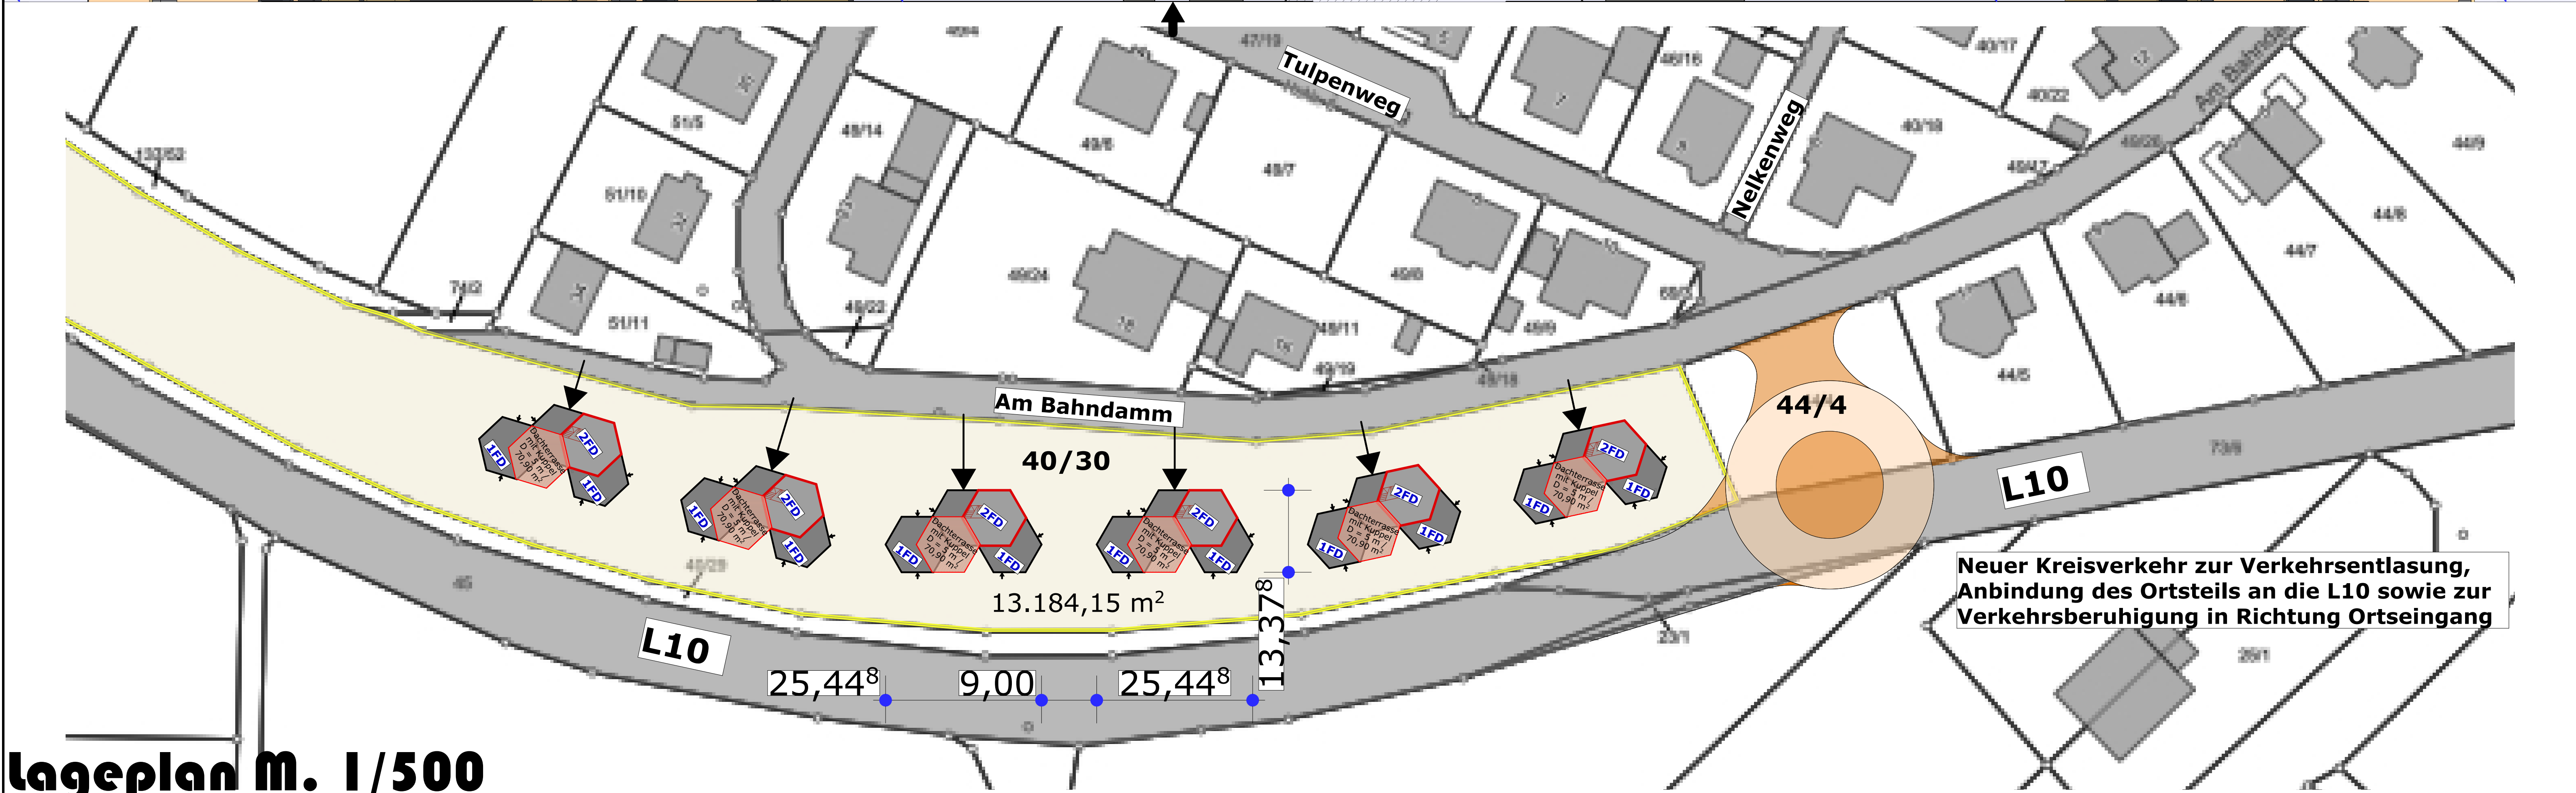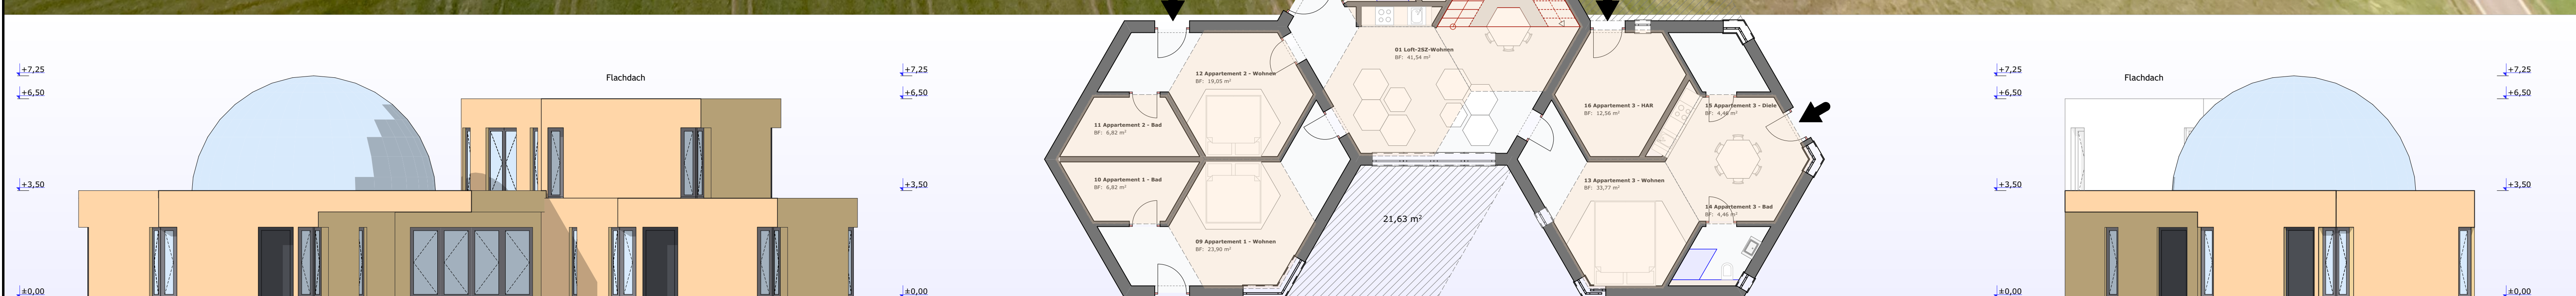

Privat Spa mit geodätischen Kuppeln

Relaxen mit Weitblick in die Natur